


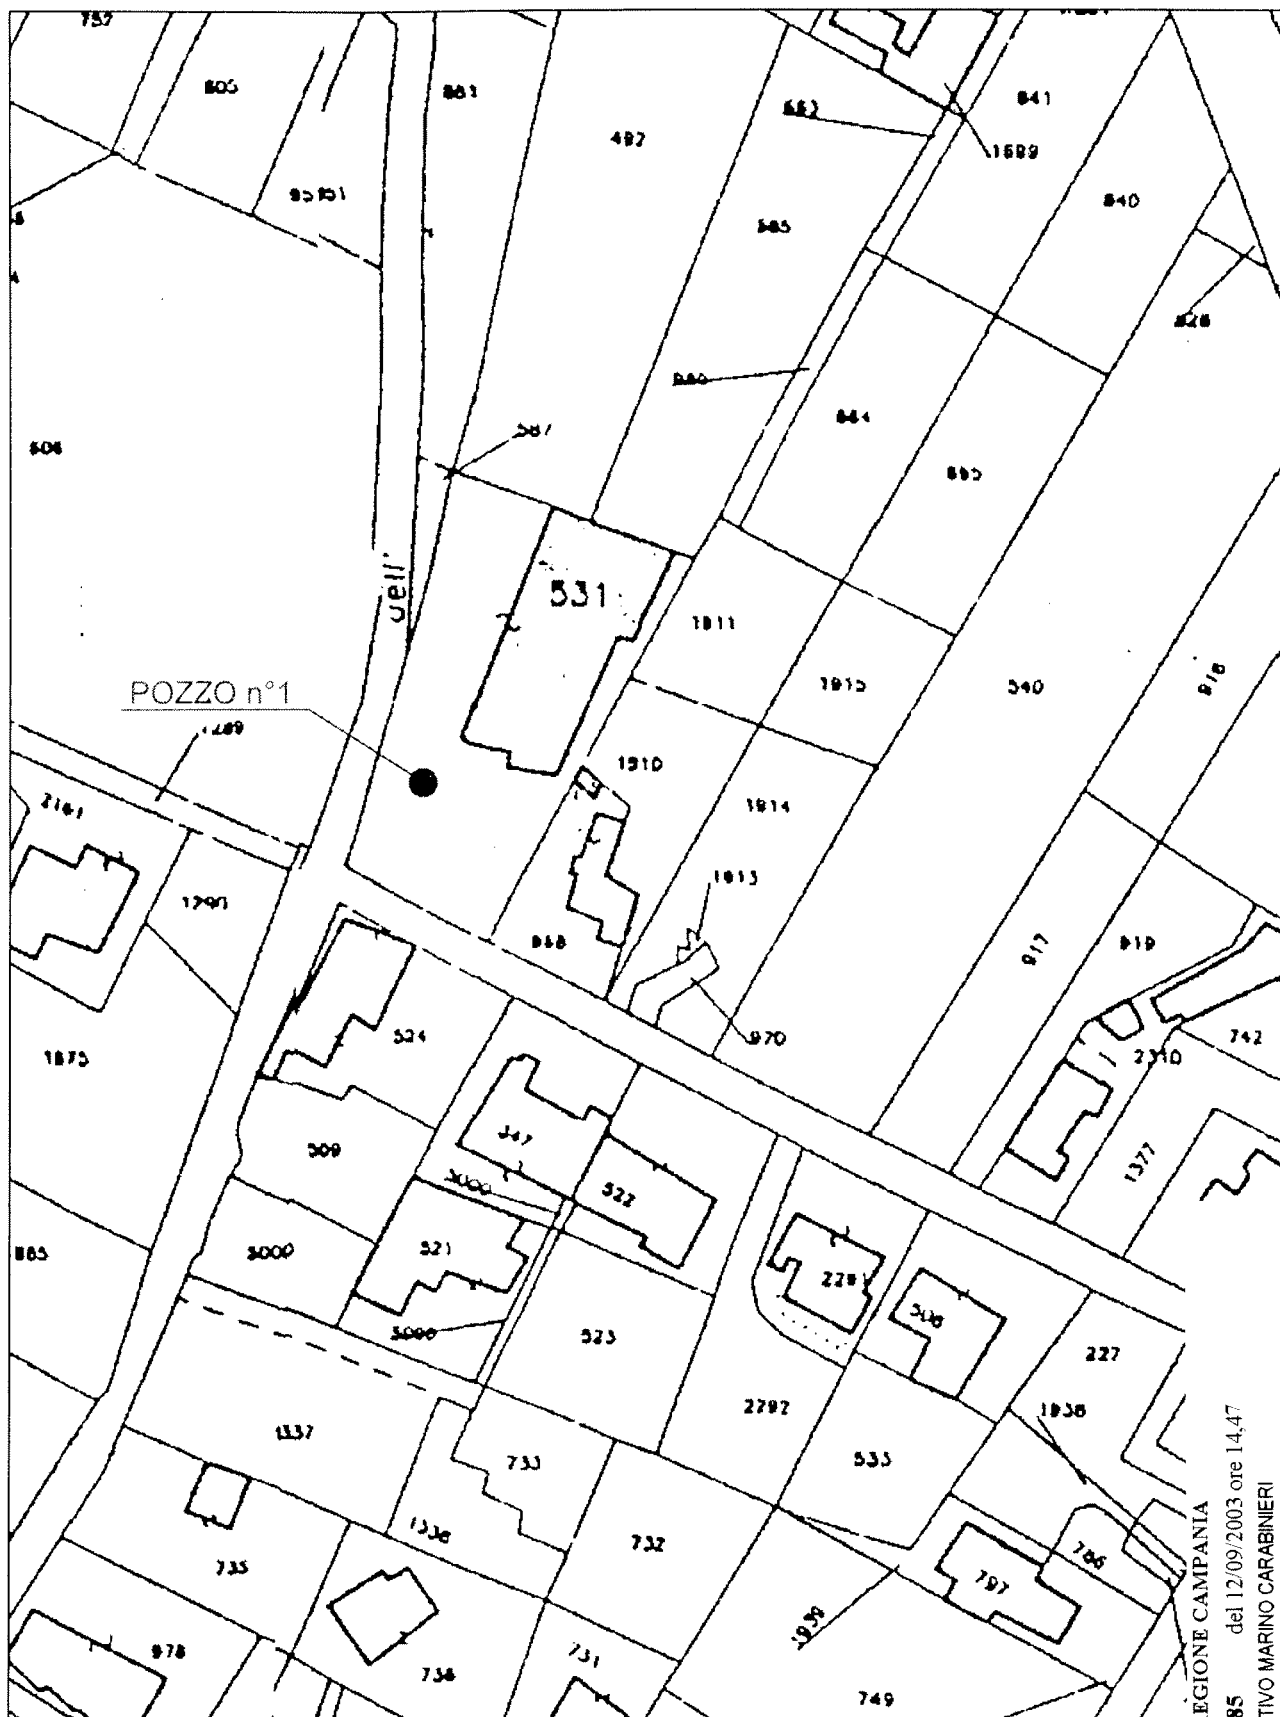

STRALCIO PLANIMETRIA CATASTALE
Fog. n°8 - P.lla n° 2293 del COMUNE DI ISCHIA (NA)
scala 1:1.000

● Ubicazione POZZO IDRICO n°1

REGIONE CAMPANIA
Prot. 2003. 0493785 del 12/09/2003 ore 14.47
MIT. CENTRO RICREATIVO MARINO CARABINIERI

Fascicolo: 2003.XLIII/1/1.5

Acque calde sotterranee - Affari generali e Personale

