


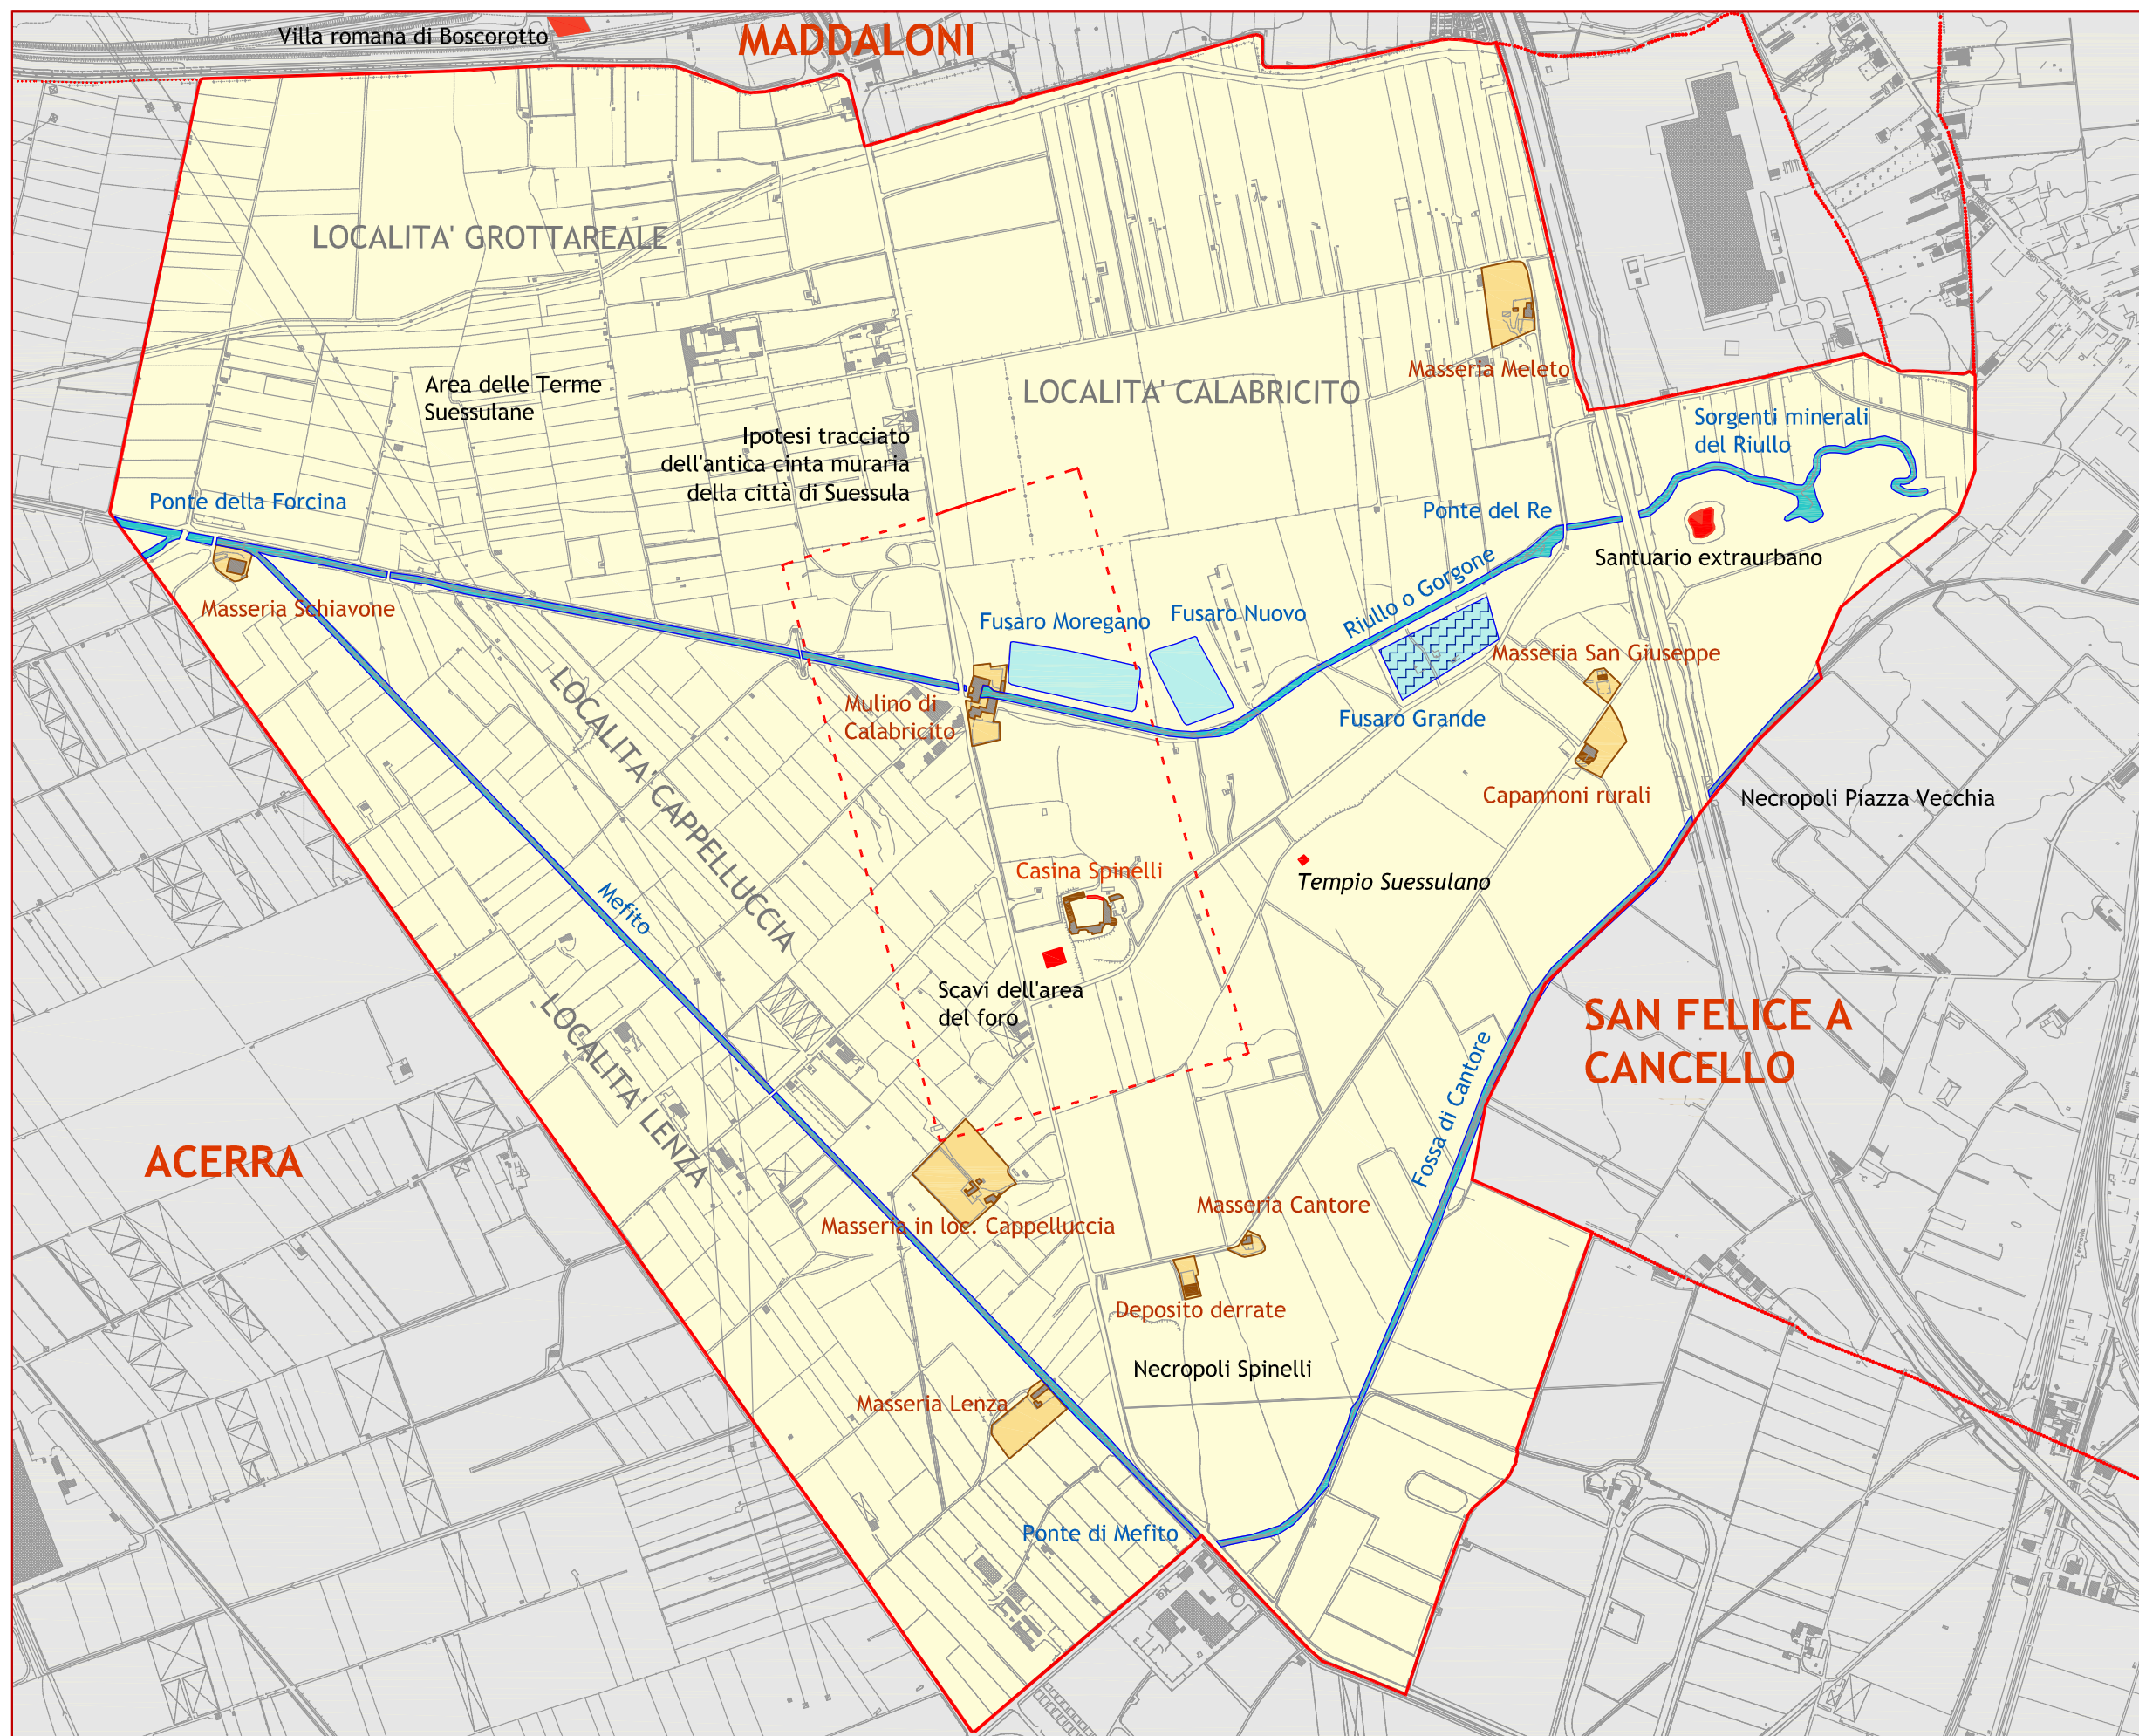

Parco urbano dell'antica città di Suessula

arch. Mafalda MAIORINO
dott. Francesco FIORE
dott. Biagio PERRECA

Gennaio 2009

TAVOLA 8

SCALA 1:10.000

PERIMETRAZIONE DEL PARCO

Legenda

- Area da destinare a Parco Urbano
- Corsi d'acqua
- Confini comunali
- Edifici d'interesse storico
- Emergenze archeologiche
- Sito contaminato

Superficie Comunale: 5408 ha
Superficie del parco: 438 ha

