LEGENDA FABBRICATI

PT1	– TRATTAMENTO ACQUE	A	– LASTRATURA + PRESSE	MnTt	– MANUT. TRATTAM. TERMICI
PT2	– TRATTAMENTO SCARICHI	AC	– ATTREZZERIA CENTRALE	MO	– MONTAGGIO
PT3	– TRATTAMENTO ACQUE RIFLUE	CD	– CENTRO DIREZIONALE	MS	– MAGAZZINO SCOCCHE VERNICIATE
P	– TORRE PIEZOMETRICA	CI	– CABINA ELETTRICA	NM	– NUOVO MONTAGGIO
C	– QUALITA'	CM	– CABINA METANO	PZ1	– PESO LOGITA
R	– RICAMBI	CS1	– CORSIA SERVIZI 1	PZ2	– PESO LOGITA
SC	– SALA CMANDRIO	CS2	– CORSIA SERVIZI 2	PK	– PIPE TRACK
SCo	– SALA COORDIONE	CT	– CENTRALE TERMOFRIGORIFERA		
SCI	– SALA COMANDO	CV	– COLL. CARR. VERNICIATURA		
Sf	– SFRIDO	DG	– DEPOSITO GAS COMPRESSI		
Ste	– STAZIONE ELETTRICA	DQ	– DEPOSITO RIFIUTI		
StTr	– STANDARD TRASPORTI (MECCANICA)	DR	– DEPOSITO		
T	– TERMINALE	Fc	– FINECORSA		
VvF	– VIGILI DEL FUOCO	Fil	– FILIALE DIPENDENTI		
V	– VERNICIATURA	FP	– FILTRO PRESSE		
B	– BANCHINA DI CARICO	G	– EX GALVANICA (LAVORAZ. PARAURTI)		
P	– PISTA PROVA VETTURE	GR	– EX GOMMATURA		
Mn	– MONTACARICHI CS1 CS2		(STAMP. SEDIATIS IN PLASTICA)		
T1	– TETTOIA RICOVERO	I1	– MAGAZZINO ACIDI		
T2	– TETTOIA RICOVERO LEGNA	I2	– MISCELAZIONE VERNICI		
T4	– TETTOIA STOCCAGGIO FUSTI	Inv	– INCENERITORE		
T5	– TETTOIA 2 LATO NORD	K1	– CUCINA		
V1	– NUOVA VERNICIATURA	M	– MECCANICA		
BI	– BOMBOLAIO	MI	– MAGAZZINO IMPIANTI		

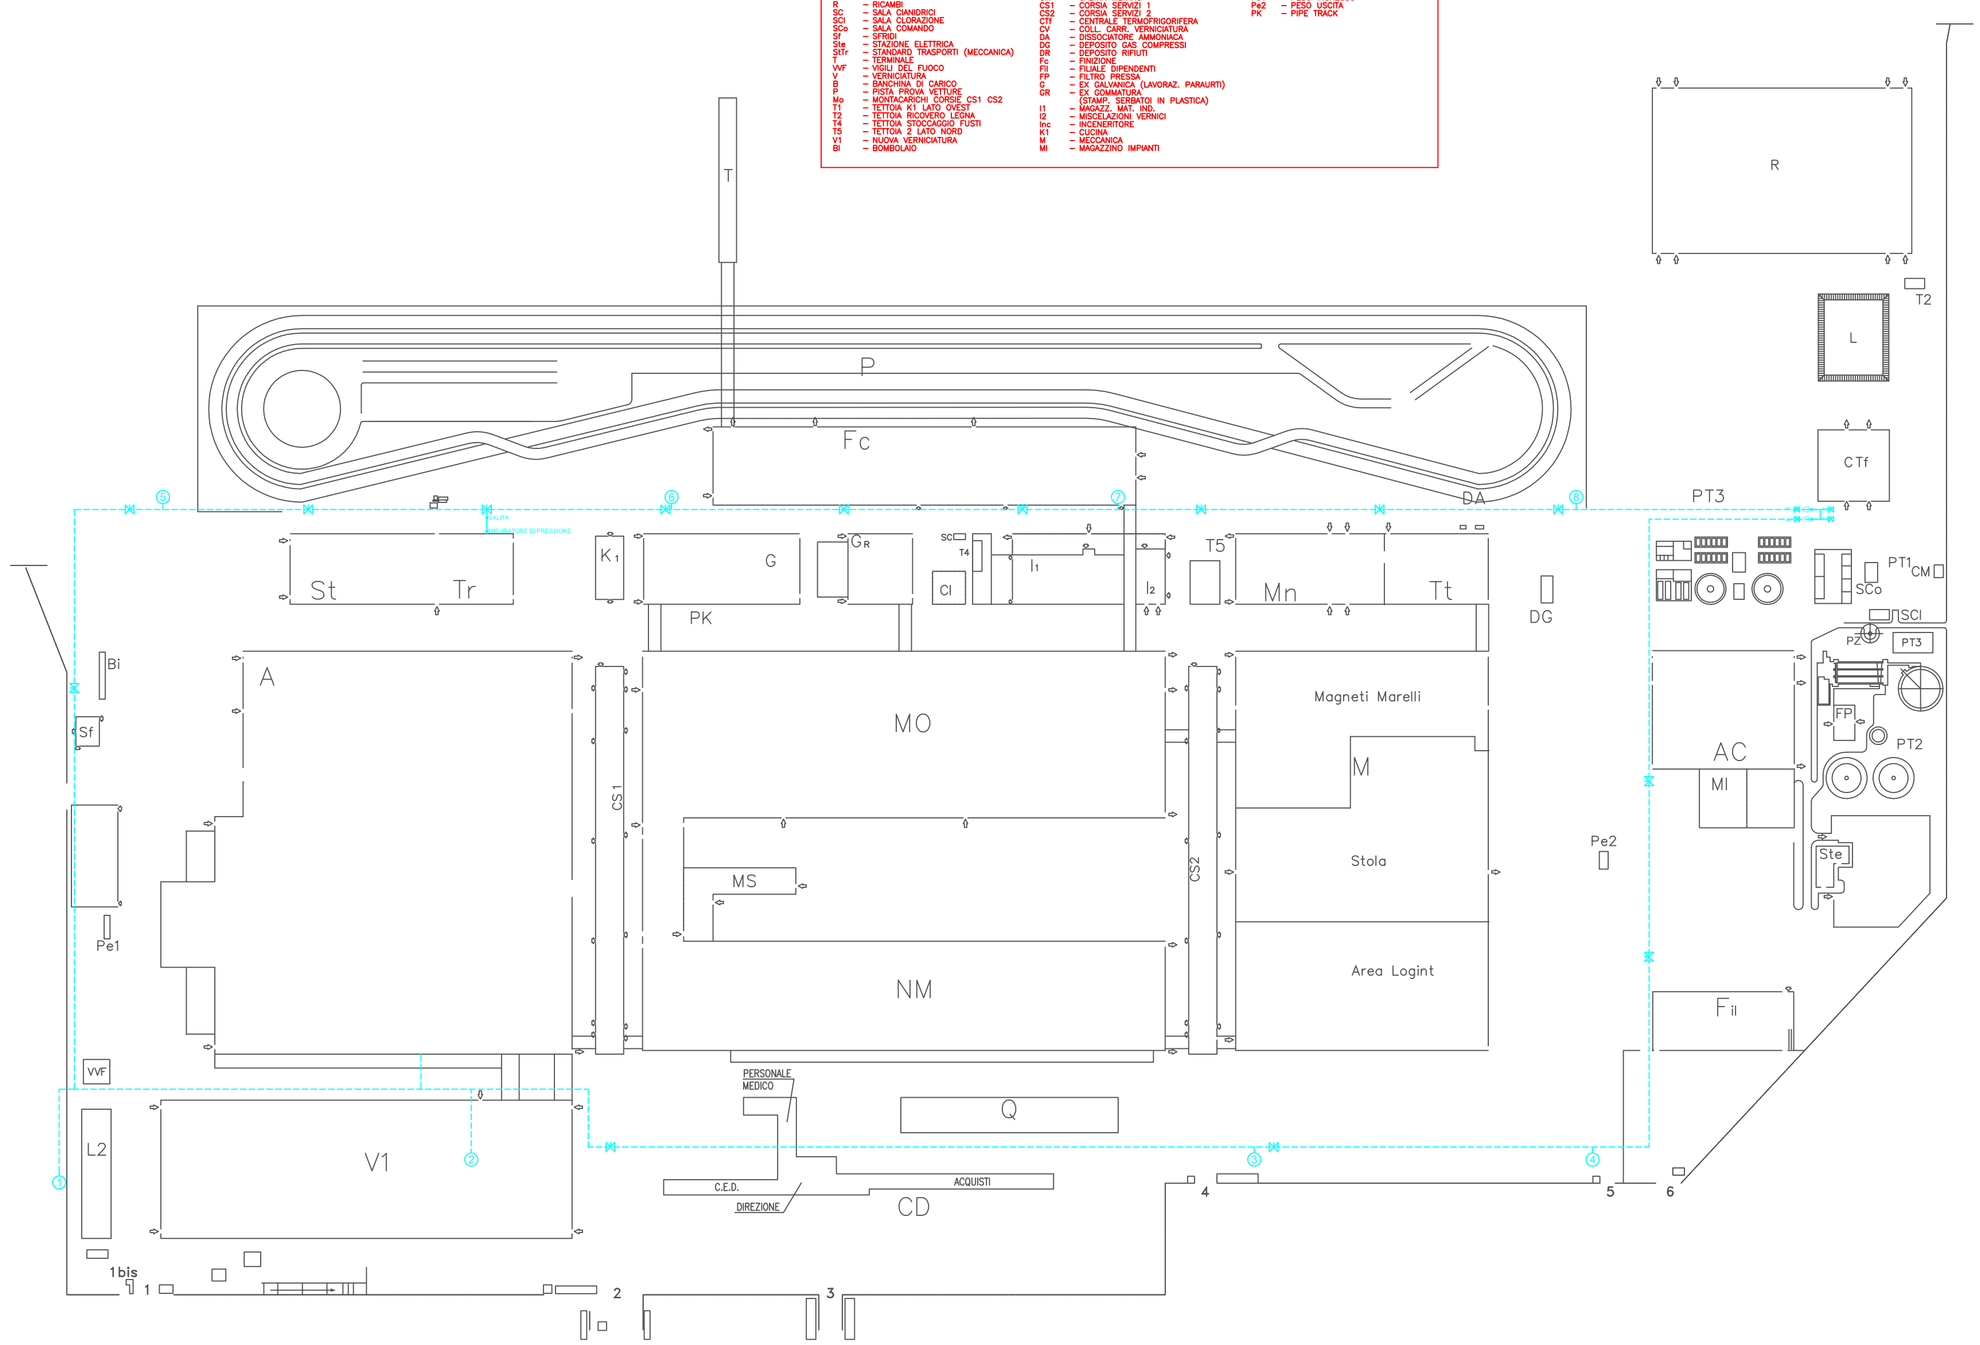

LEGENDA

- MONTANTE
- VALVOLA
- RIDUZIONE
- TRATTO INTERRATO
- NUMERO POZZO

REV.	DATA date	DIS. drawn. dess.	CONTR.	APPR.	DESCRIZIONE REVISIONI revisions description description des modifications
00	07/09/11	Santopietro	Manna	Toselli	EMISSIONE

QUESTO DISEGNO E' DI PROPRIETA' DELLA SOCIETA' FENICE S.p.A.
NON PUO' ESSERE COPIATO E/O DIVULGATO SENZA AUTORIZZAZIONE SCRITTA
This drawing is FENICE Spa's property; it must not be copied–reproduced and/or published without written authorization
Ce dessin c'est de propriete' de FENICE SpA; il ne peut pas etré copié–reproduit ou publié sans autorisation ecrite

FENICE GRUPPO EDF

SITO: FENICE – U.O. POMIGLIANO AUTO

LOCALITA' –sit–lieu: POMIGLIANO d'ARCO (Na)

IMPIANTO –plant–installation: CENTRALE TERMOFRIGORIFERA

ARCHIVIO INFORMATICO info file–info archiv.

SCALA–scale–echelle: N.A.

TITOLO –title–titre: ALLEGATO G1
Anello Distribuzione Acqua Industriale
con Pozione Pozzi

DISEGNO N. –drawing n.–dessin n.

FOGLIO sheet folio DI of de: 001 / 001

fonte: http://burc.regione.campania.it