Comune di S.Salvatore Telesino

Provincia di Benevento

AUTORIZZAZIONE AI SENSI DELL'ART. 208 D.LGS 152/2006
IMPIANTO DI RECUPERO RIFIUTI SPECIALI NON PERICOLOSI
UBICATO IN LOCALITA' C/DA CESE NOVE

RICHIESTA INTEGRAZIONE CONFERENZA DI SERVIZI DEL 12/01/2012

Tavola
3

PLANIMETRIA GENERALE QUOTATA CON LAY-OUT

Scala
1:200

Committente
AGO-FILPRESS SRL

Data

Progettista
dr.ing.Carmine CARRATU'

LEGENDA

posizione	descrizione
1	nastro trasportatore P125
2	trituratore SG1000
3	nastro trasportatore
4	vaglio classificatore
5	nastro trasportatore
6	nastro trasportatore lungh. 600
7	granulatore
8	trasportatore a coclea
9	tavola vibrante
10	nastro deferrizzatore
11	trasportatore a coclea
12	mulino granulatore
13	coclea inoculazione
14	trasporto pneumatico
15	silione
16	silione
17	filtro maniche da silione
18	separatore lato
19	carrellino magnetico
20	elevatore a tazze
21	trasportatore a coclea lata
22	vibrovaglio
23	trasportatore a coclea
24	trasportatore a coclea
25	trasportatore a coclea
26	deferrizzatore finale
27	separatore vagli
28	compressore
29	silificatore
30	quadro elettrico sezione trituratore
31	quadro elettrico sezione granulatore
32	nastro trasportatore
33	trituratore SP 1000
34	vaglio classificatore VIBO
35	nastro trasportatore
36	nastro trasportatore
37	quadro elettrico Linea 2
38	nastro brandeggiato
39	nastro carico per mulino
40	nastro reflux con flexible
41	mulino
42	nastro scarico mulino
43	deferrizzatore magnetico per siliconi
44	nastro estrazione polveroso
X	cappa aspirazione

45	granulatore
46	tavola vibrante
47	deferrizzatore
48	nastro trasporto fluso
49	nastro trasportatore
50	nastro trasportatore
51	trasporto di carbonato
52	nastro trasportatore
53	nastro trasportatore
54	tavola vibrante
55	mulino per riduzione polveri
X	cappa aspirazione

posto dell'impianto che sarà avviata entro sei mesi

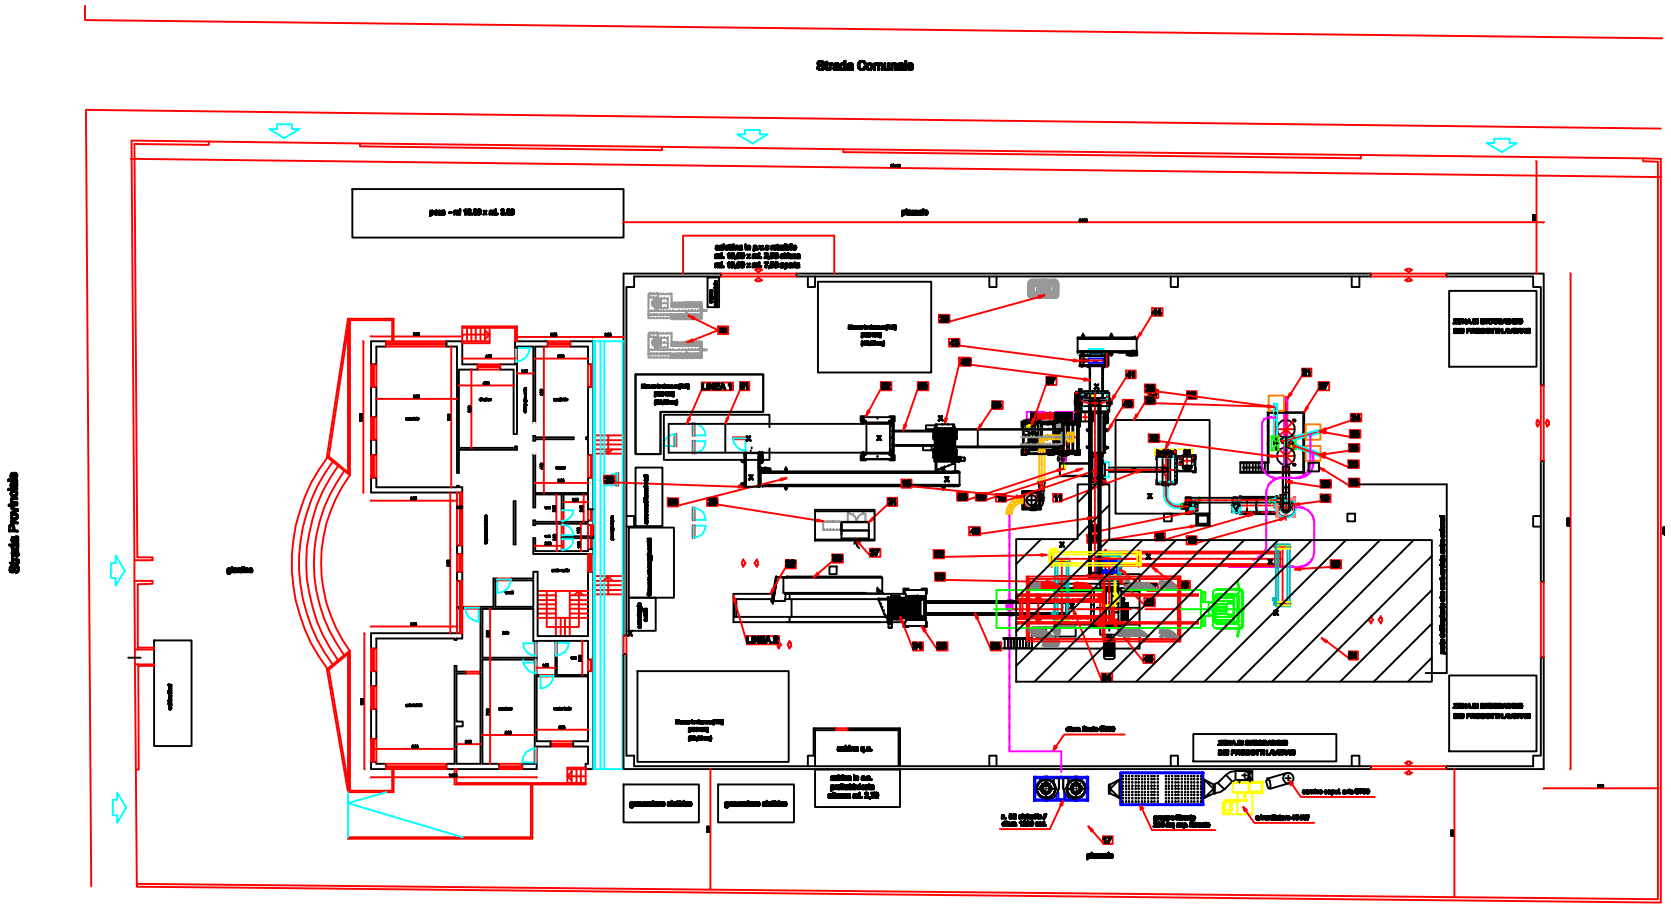

fonte: http://burc.regione.campania.it