

COMUNE di CONCA dei MARINI

- Provincia di Salerno -

PROGETTO LAVORI DI SISTEMAZIONE MACERE DI CONTENIMENTO IN PIETrame CALcareo

(D.P.R. 6 giugno 2001, n. 380 e L.R. 28 novembre 2001, n. 19)

Ubicazione :

località Punta del Pendolo, nel C.T. di Conca dei Marini -
foglio 3, p.lle 56-57-58-310-556-557-558-559-560-561

Committente:

Coccia Rosanna, nata in C.mare di Stabia (Na) il 15.09.1976
e residente in Agerola (Na) alla Via R. Bracco, III^a trav., n. 4
- c.f.: CCC RNN 76P55 C129B

Tecnico :

Geom. Antonio Avitabile, via Miramare, 3 - Agerola (Na)
c.f.: VTB NTN 68M30 L845F; - p.ta IVA : 0310539 121 7


GRAFICO DI RILIEVO E DI PROGETTO :


Rapporti grafici : 1 : 200
- Elaborati : piante - sezioni - prospetti

La committente


Coccia Rosanna

Il tecnico

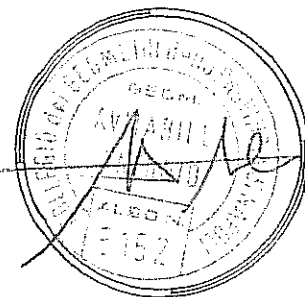

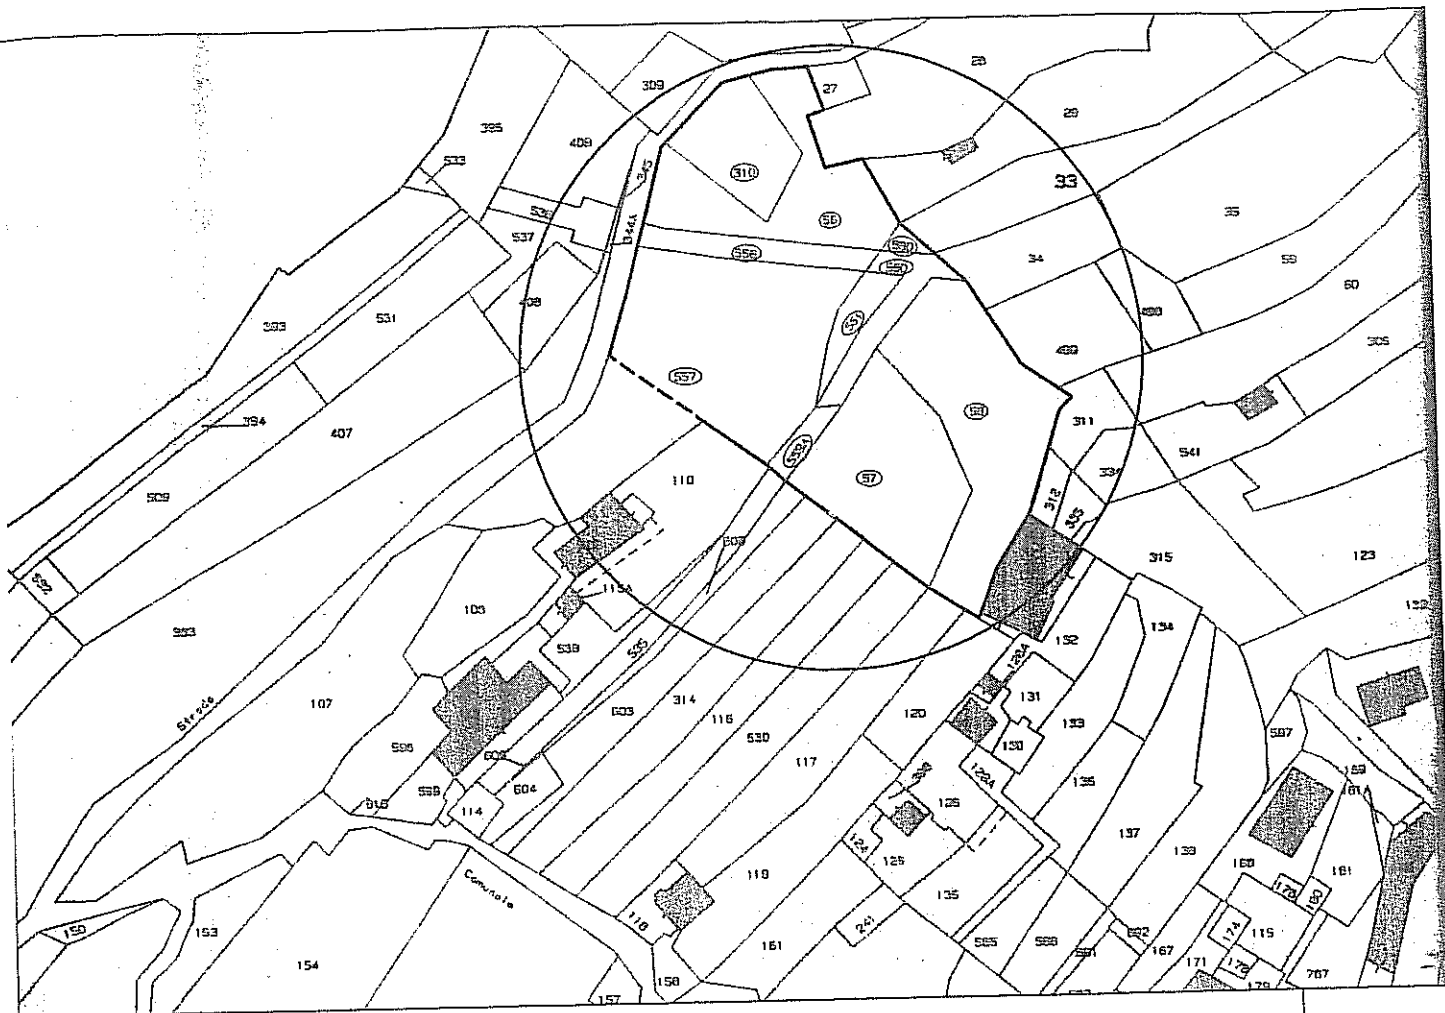


STRALCIO PLANIMETRICO CATASTALE scala 1 : 1000

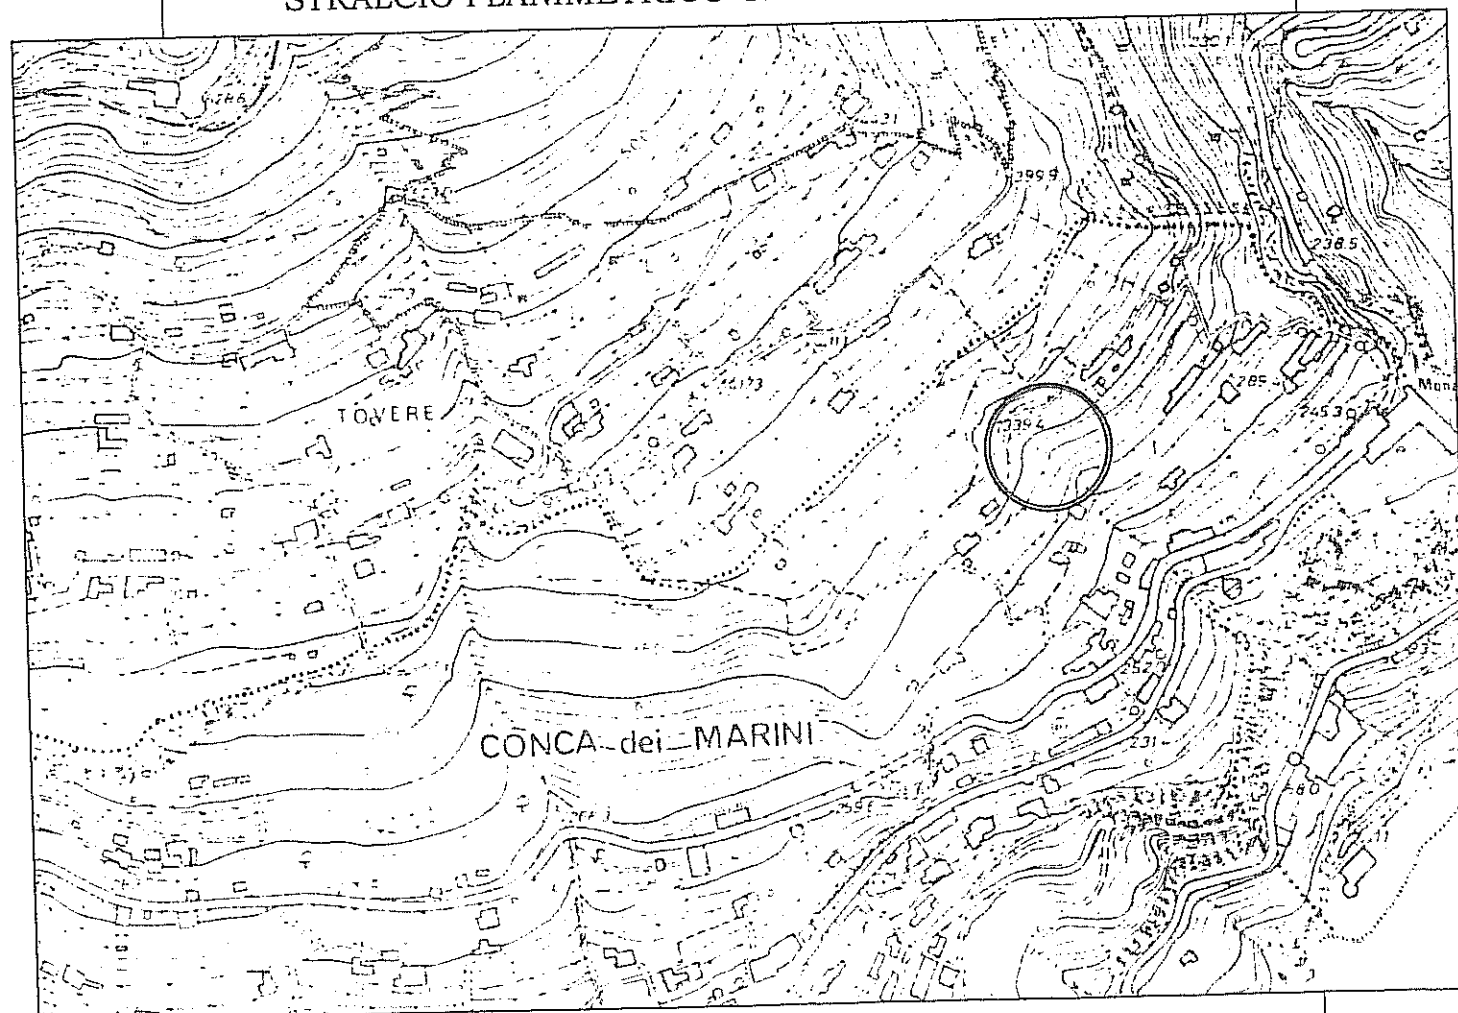


STRALCIO RILIEVO AEROFOTOGRAMMETRICO scala 1 : 5000

fonte: <http://burc.regione.campania.it>

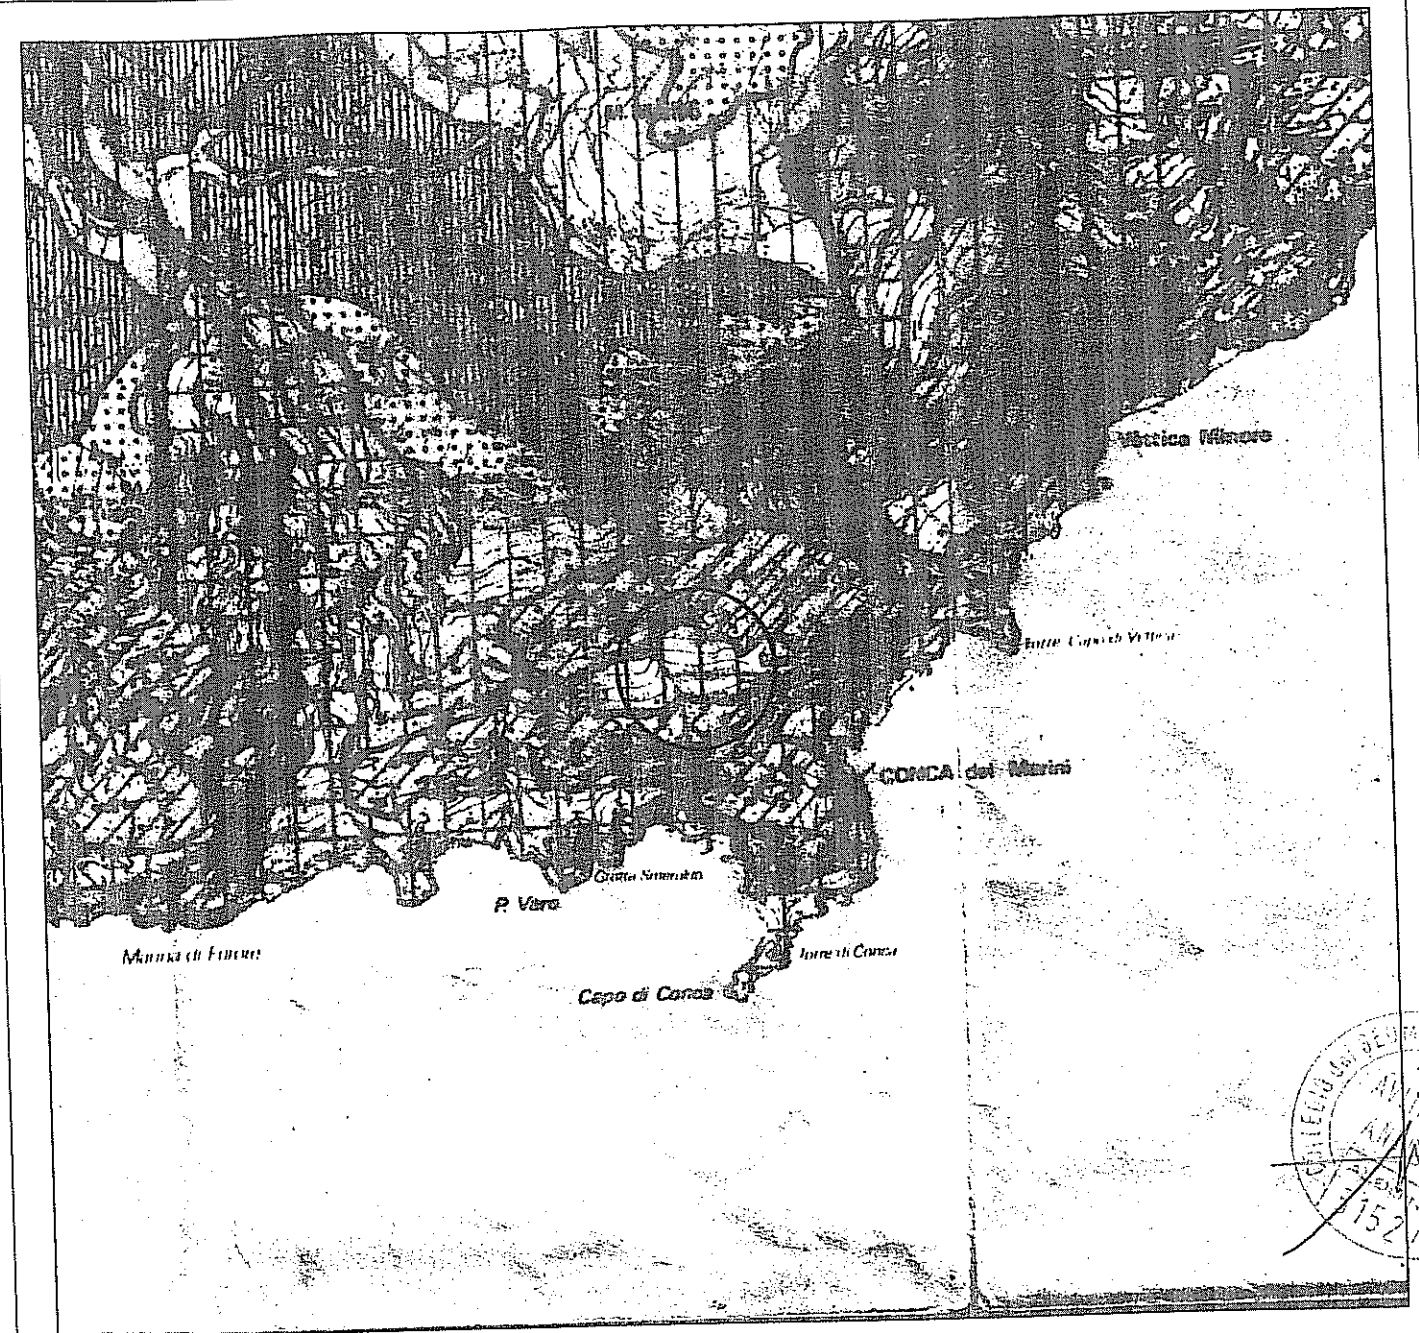

PIANO URBANISTICO TERRITORIALE DELL'AREA SORRENTINO AMALFITANA (scala 1:25000)

LEGENDA : ZONE TERRITORIALI

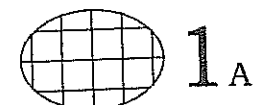

1_A

TUTELA DELL'AMBIENTE NATURALE
1° GRADO



1_B

TUTELA DELL'AMBIENTE NATURALE
2° GRADO



2

TUTELA DEGLI INSEDIAMENTI ANTICHI
ACCENTRATI




3

TUTELA DEGLI INSEDIAMENTI ANTICHI
SPARSI O PER NUCLEI




4

RIQUALIFICAZIONE INSEDIATIVA ED
AMBIENTALE DI 1° GRADO

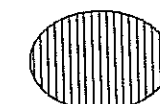

5

RIQUALIFICAZIONE INSEDIATIVA ED
AMBIENTALE DI 2° GRADO

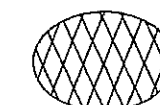


6

URBANIZZAZIONE SATURA




7

RAZIONALIZZAZIONE INSEDIATIVA E
TUTELA DELLE RISORSE AGRICOLE

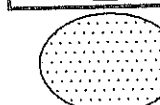

8

PARCHI TERRITORIALI

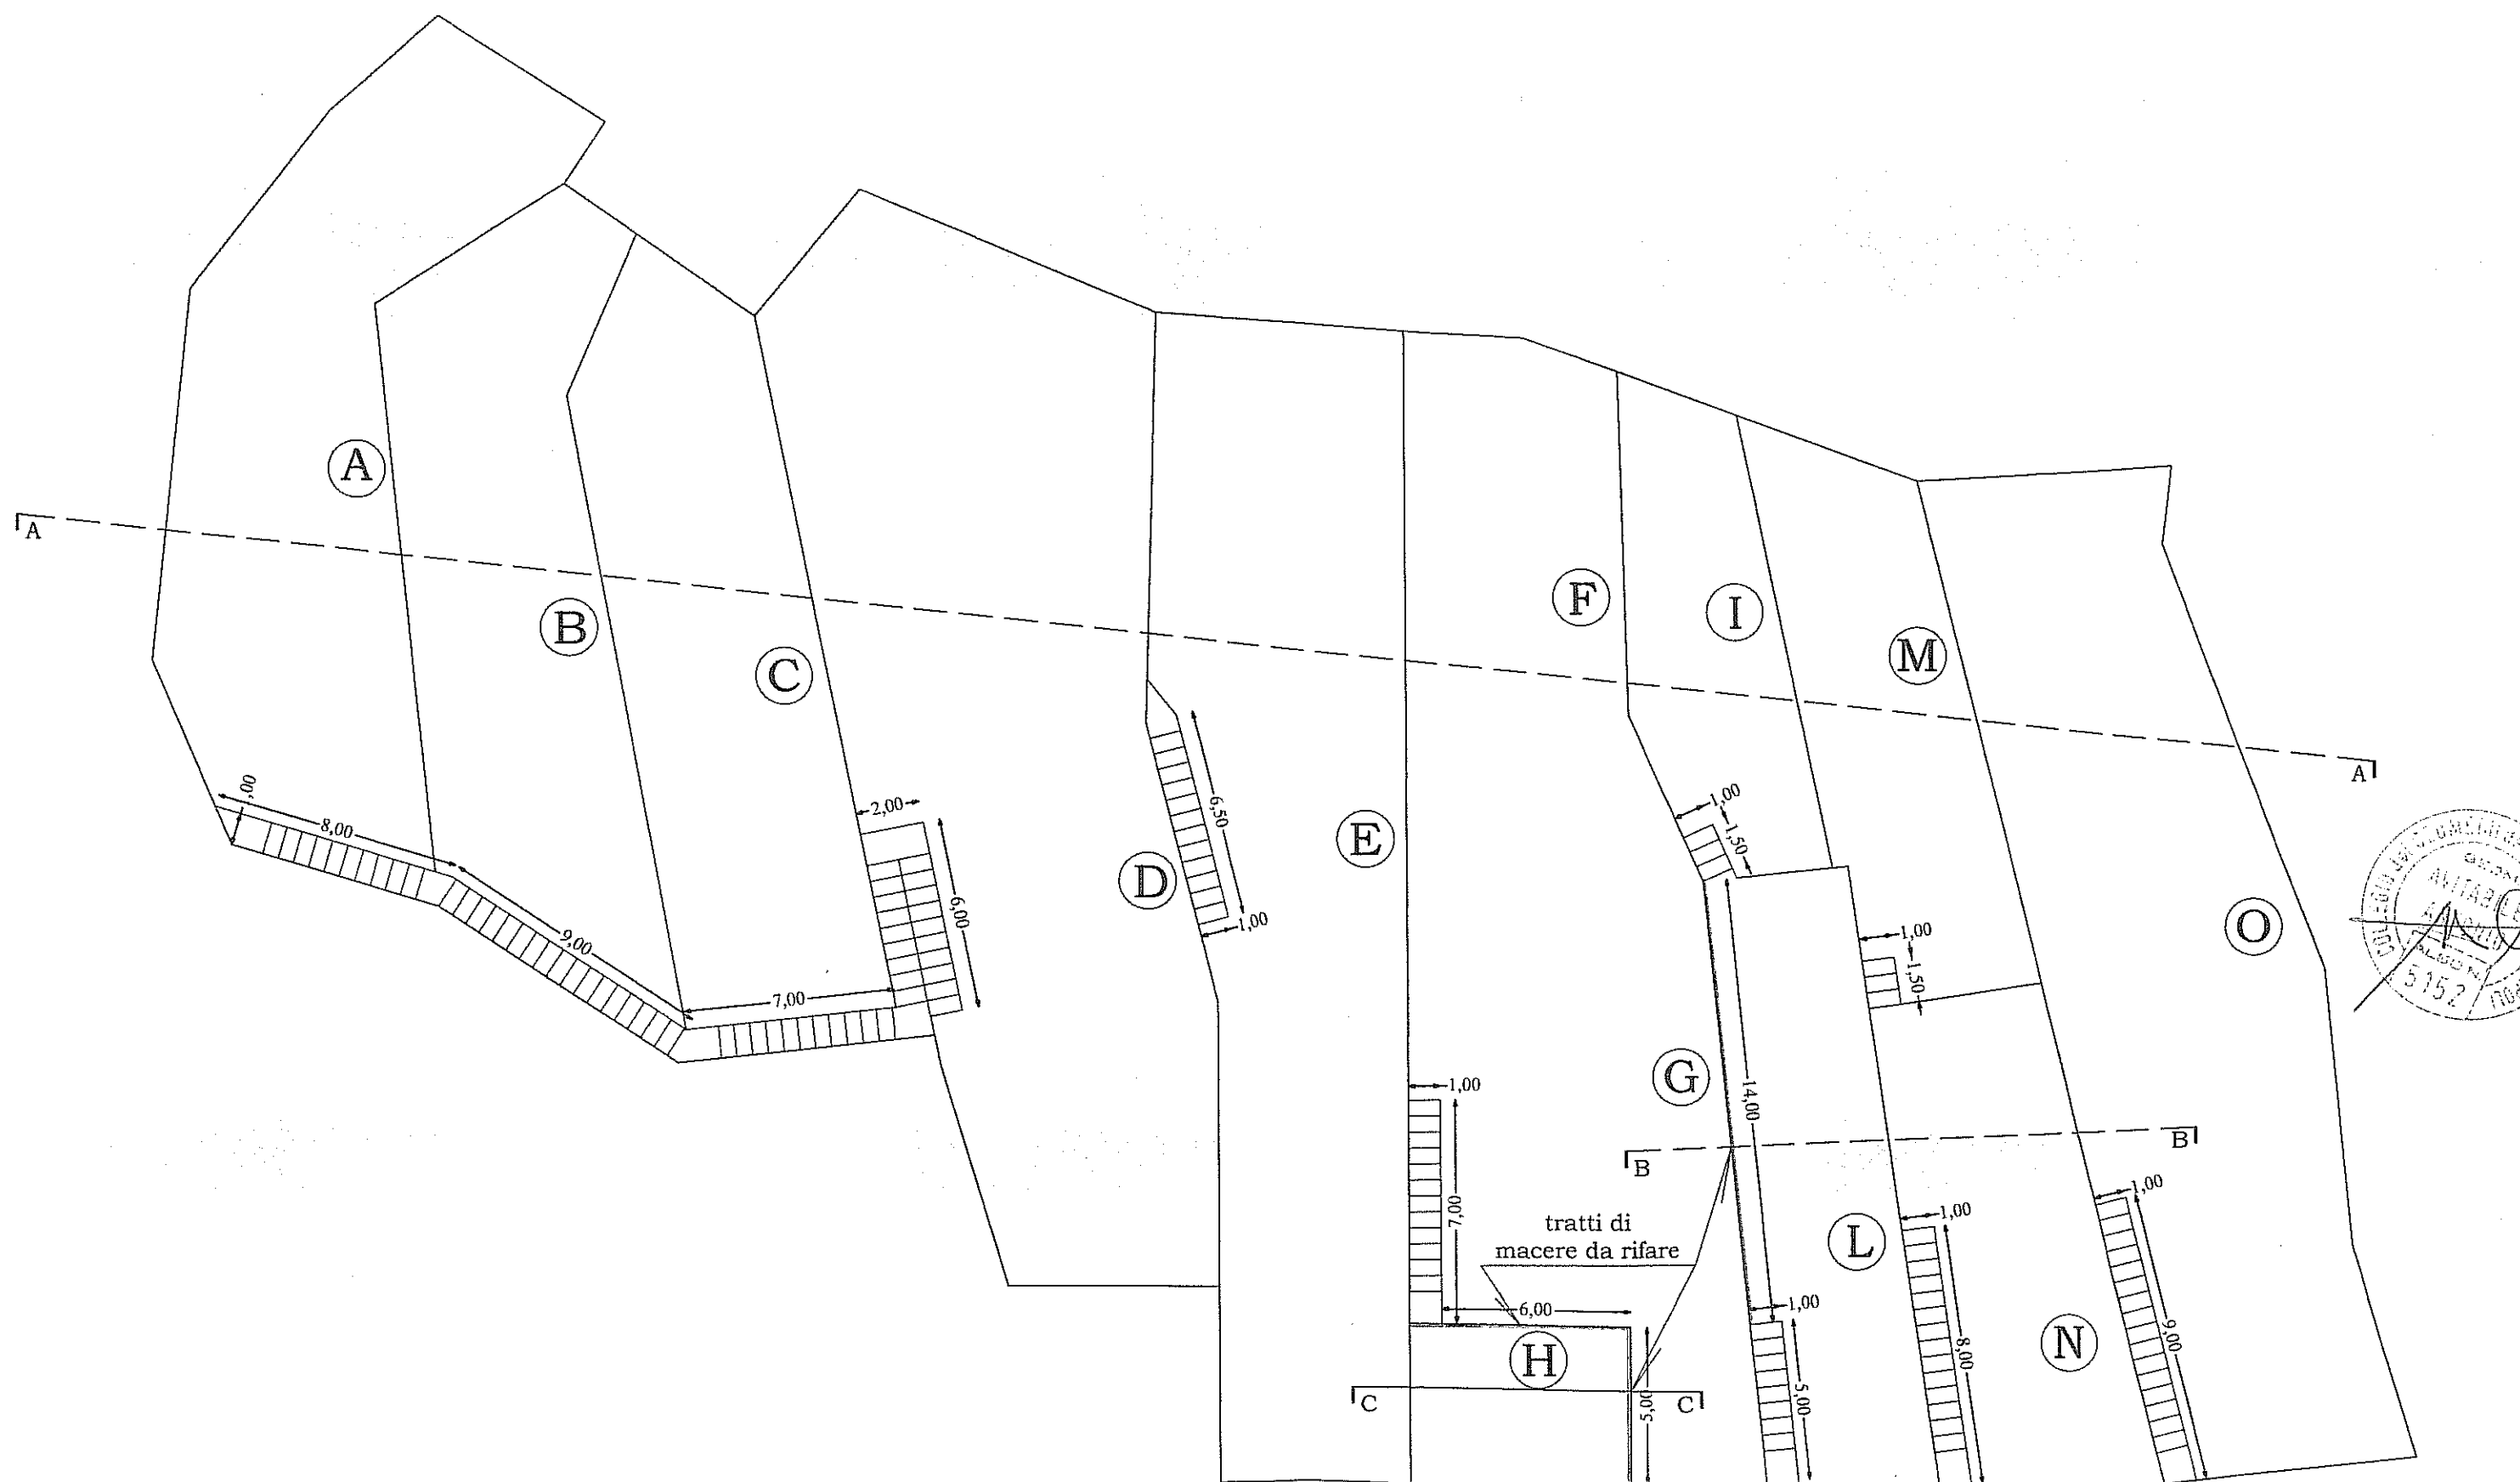

PLANIMETRIA

