

COMUNE DI AIROLA
Provincia di BENEVENTO
Regione CAMPANIA

OGGETTO: RICHIESTA DI AUTORIZZAZIONE
AI SENSI art. 208 D.Lgs 152/06

COMITITENTE : ECOENERGY S.R.L.

TAV. 2

LAY - OUT E PLANIMETRIA FLUSSI
Scala 1: 200


I Progettisti:

Geometra Angelo Miranda

Dott. Marc Joseph Donnerumme
Ing. Filippo Redurnanza

Materiale in Entrata ③				
Tipologia	Area Stoccaggio	Lunghezza	Larghezza	Mq.
1.1	01	10,00	8,26	826,00
2.1	02	2,00	7,20	14,40
2.3	03	1,40	7,20	10,08
3.1	04	9,00	7,20	64,80
3.2	05	9,00	7,20	64,80
5.19	06	5,50	7,20	39,60
6.1	07	8,00	7,20	57,60
8.2	08	4,00	7,20	28,80
8.9	09	5,00	3,20	16,00
9.1	13	5,00	3,20	16,00
10.2	12	5,00	3,20	16,00
16.1	21	7,00	5,00	35,00

Materiale in Uscita ④				
Tipologia	Area Stoccaggio	Lunghezza	Larghezza	Mq.
1.1	16	11,89	7,18	85,37
2.1	20	2,00	7,20	14,40
3.1	14	5,50	7,20	39,60
3.2	15	5,50	7,20	39,60
6.1	17	11,89	7,18	85,37
8.2	18	3,20	6,20	19,84
8.9	19	3,20	6,20	19,84
9.1	10	4,00	4,80	19,20
10.2	11	4,00	2,40	9,60
16.1	22	7,00	5,00	35,00

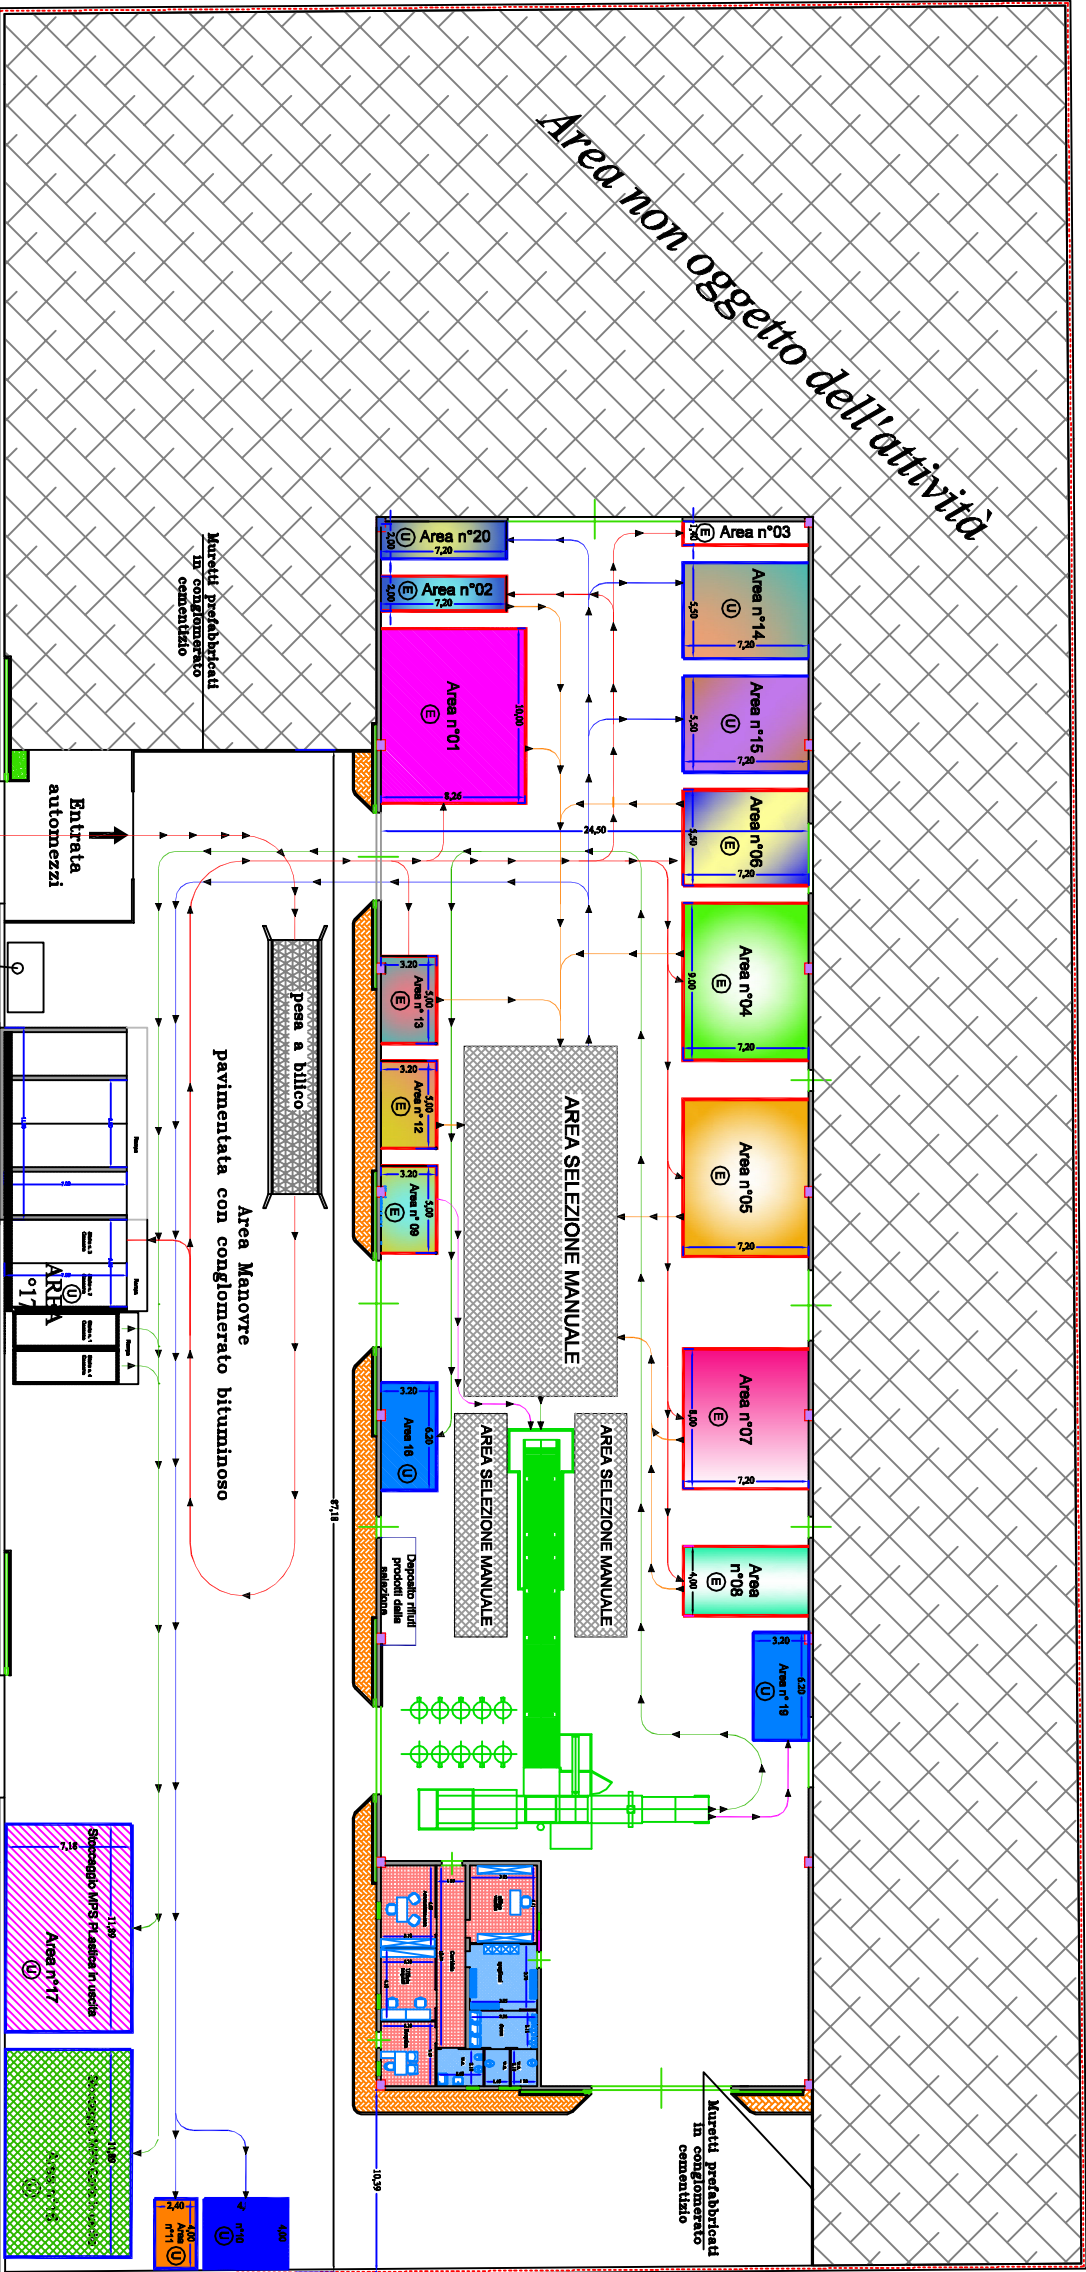

VIABILITA' P.I.P.

- Flusso Materiale in Entrata
- Flusso Materiale solo da imballare
- Flusso Materiale da selezione e imballamento verso Aree di Stoccaggio in uscita
- Flusso Materiale da selezione verso Aree di Stoccaggio in uscita