

TRASFERIMENTO E PROSECUZIONE DELLE ATTIVITA' AFFERENTI ALLA CONCESSIONE DENOMINATA "TERME PUTEOLANE" NEL COMUNE DI POZZUOLI (NA)

Richiedente: Gestione Hotel Terme Puteolane
s.n.c. dei fratelli D'Alicandro
Corso Umberto, 195- 80078 Pozzuoli (NA)

AREA IN CONCESSIONE SU BASE
CATASTALE 1:500

il tecnico
dott. **Enzo Pianese**


la richiedente
Gestione HOTEL TERMEE PUTEOLANE
dei Fratelli D'Alandro s.n.c.
Via Umbria I, 195
80078 Pozzuoli (NA)
Partita IVA 00357500636

Legenda

⊕ Pozzo

- Vertici

☐ Aea in concessione

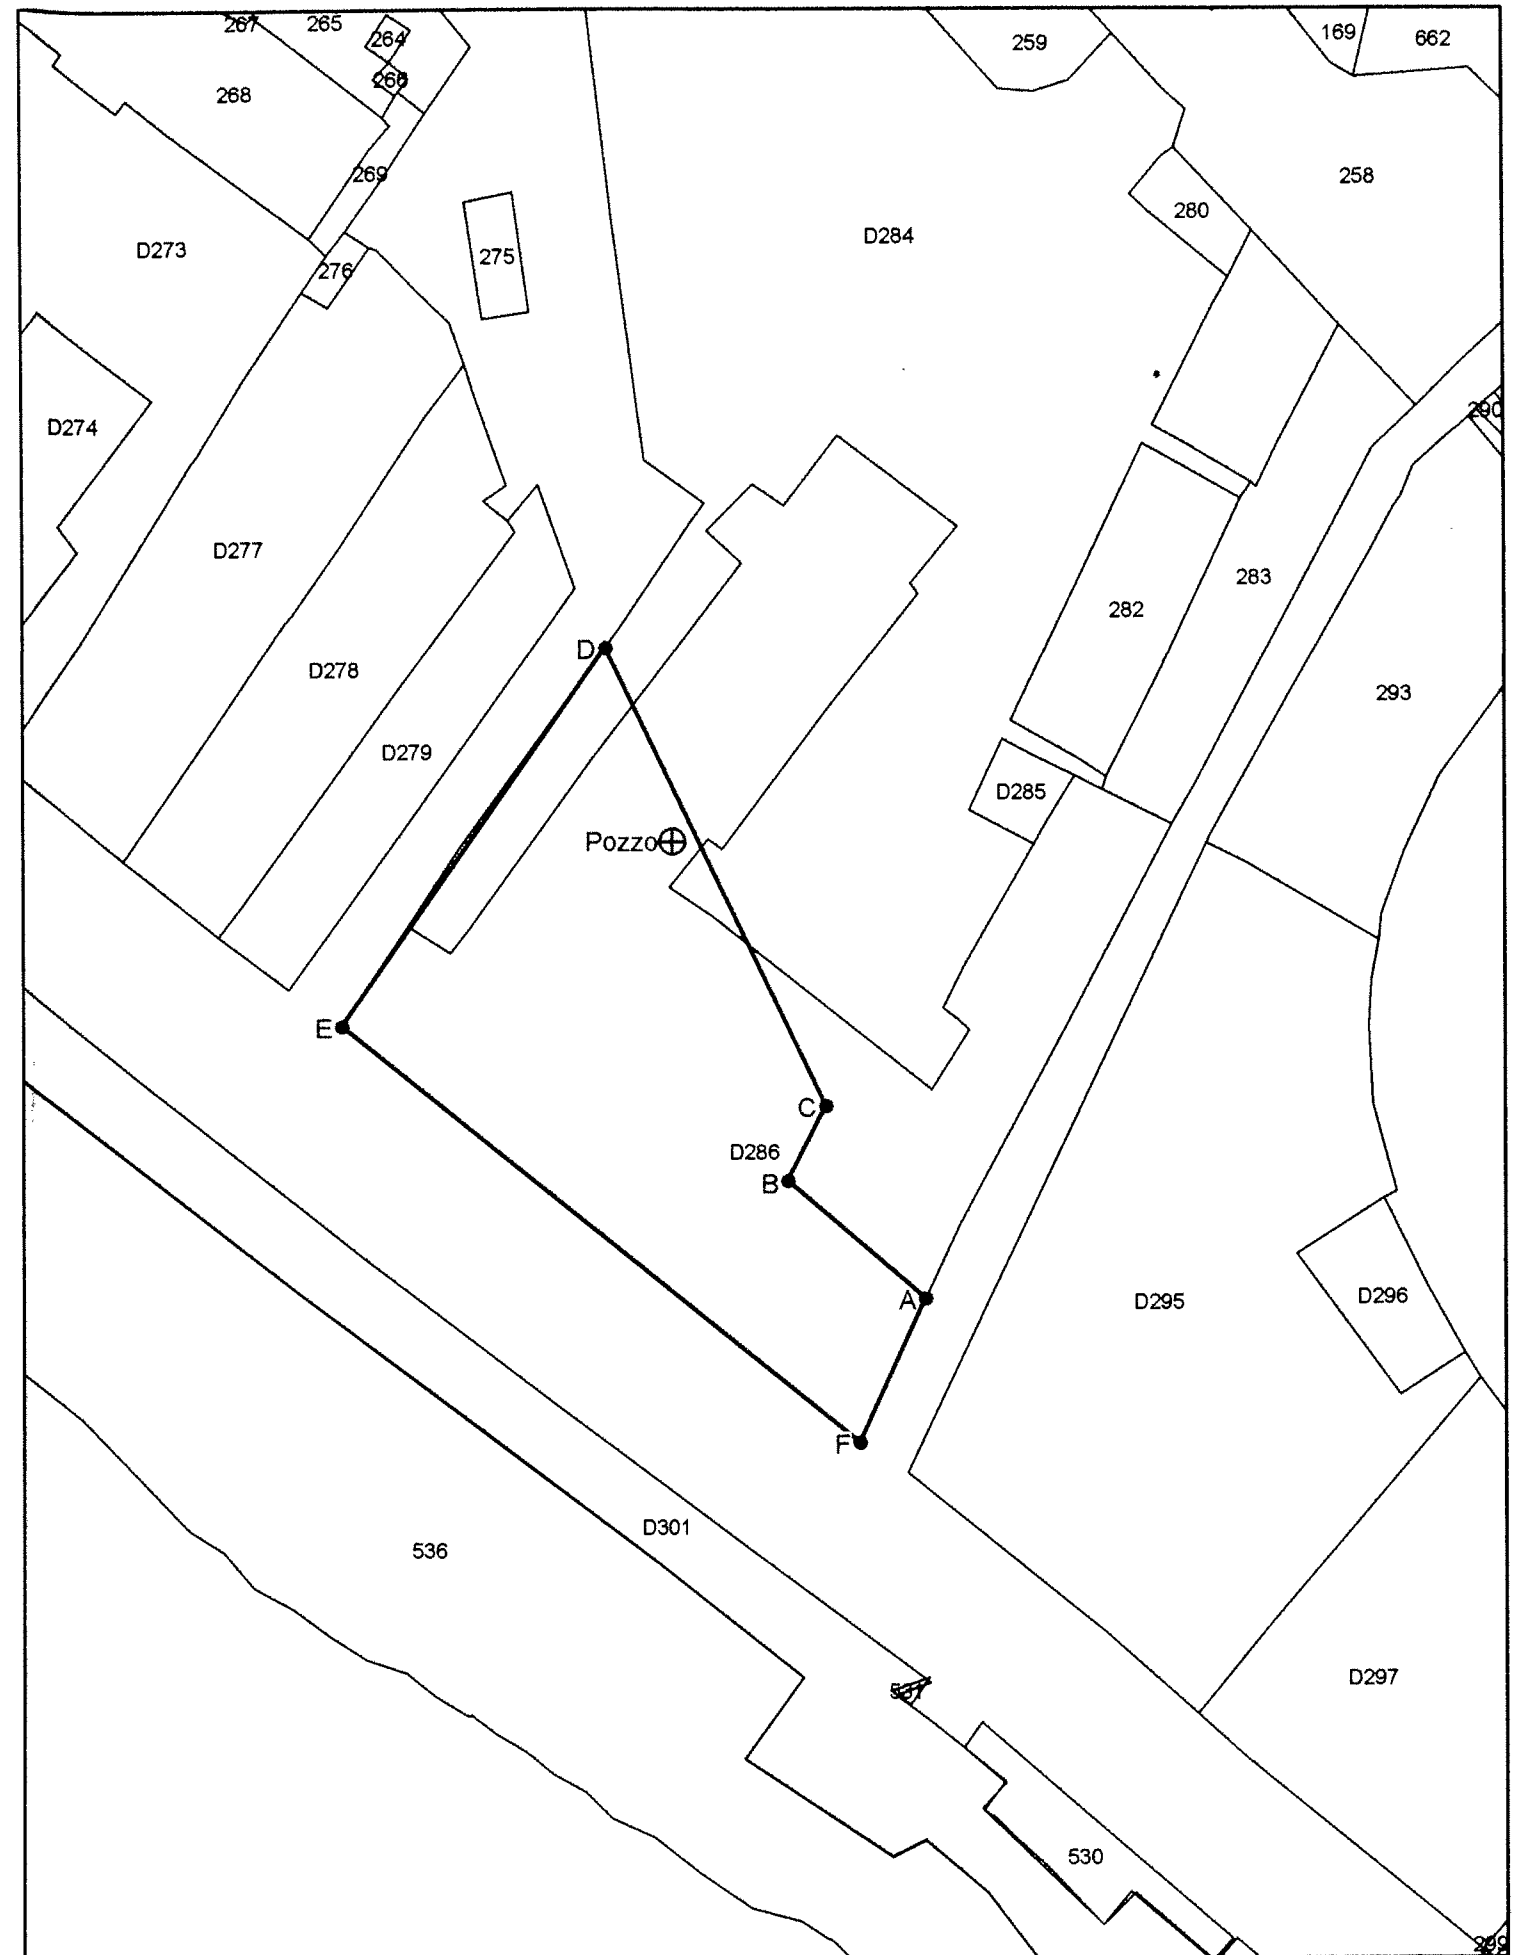

1:500