Area da espropriare mq. 15.876
porzione della particella 1146
fog. 3 Comune di Volla

Strada da asservire

Comune di Volla Foglio 3 p.lla 767 mq. 200
1147 mq. 200
763 mq. 74
1149 mq. 270

Totale mq. 744

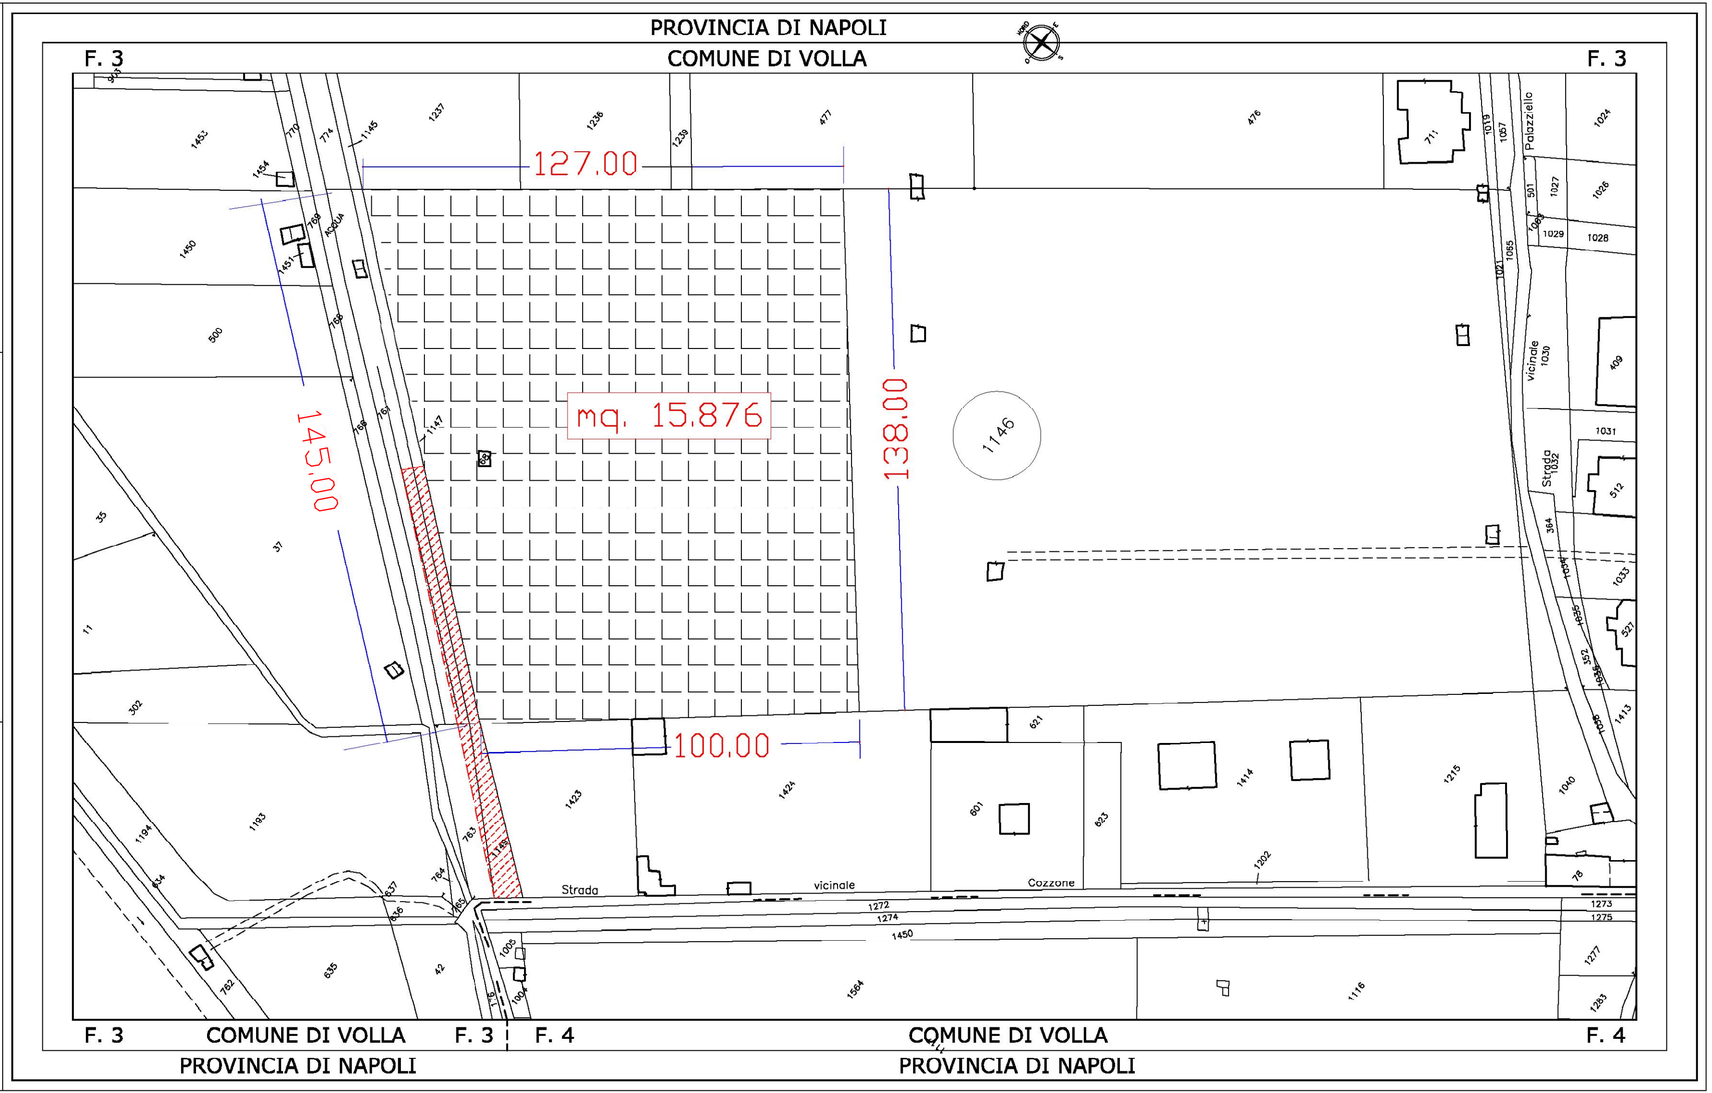

MODIFICHE				
4				
3				
2				
1				

Enel DISTRIBUZIONE

ENEL Distribuzione S.p.A.
Divisione Infrastrutture e Reti

SCALA	NAPOLI	DATA	SIGLA
1.000	DISEGN.		
	CONTR.		
	VISTO		

FORMATO UNI A 4 (210 x 297)

N.°

SOSTITUISCE IL N.

SOSTITUITO DAL N.

NUOVA CABINA PRIMARIA " CASORIA "

Planimetria catastale