

Comune di ISCHIA

Oggetto:

Stralcio planimetrico catastale con individuazione del pozzo sito nel deposito automobilistico SEPSA di Ischia (NA) via M. Mazzella, in allegato alla documentazione per il RINNOVO AUTORIZZAZIONE all'utilizzazione di acque calde sotterranee ai sensi delle Delibere di Giunta Regionale nn. 2282/93 e 3899/99

Richiedente

Via - Comune (ubicazione pozzo)

SEPSA S.p.A.

M. Mazzella - Ischia (Napoli)

Amministratore Delegato

Via

Comune

Partita IVA

Avv. Raffaele Bianco

Cisterna Dell'Olio, 44

Napoli

00276850633

SEPSA S.p.A.

AMMINISTRATORE DELEGATO

Planimetria Rapp. 1: 2000

Riferimenti
Catastrali
C.T. Fg.8 - p.lla 963

Tavola

1

Sezione

Vista

Elaborazione


Anno

2002

Geom. Michele Cernilli

Data Napoli lì 25 GIU. 2002

TECNOSTUDIO snc Via Nuova S. Rocco a Cap. 14, 62/8 - Parco Solitario 80131 - N.A.P.O.L.I. P. IVA: 06799830630

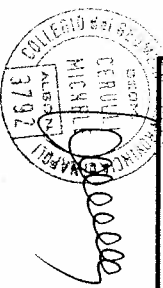

TECNOSTUDIO s.n.c.

Via Nuova S. Rocco a Cap. 14, 62/8 - Parco Solitario 80131 - N.A.P.O.L.I.

tel. 081 741 06 03

Partita IVA: 06799830630

C.C.I.A.A. - R.D. 53140

Geom. Michele Cernilli

E=3800

UBICAZIONE POZZO


SEPSA

963

Particella: 963
Comune: ISCHIA
Foglio: 8

Scala originale: 1:2000
Scala disegno: 1:2000

27-Mag-2002 13.56

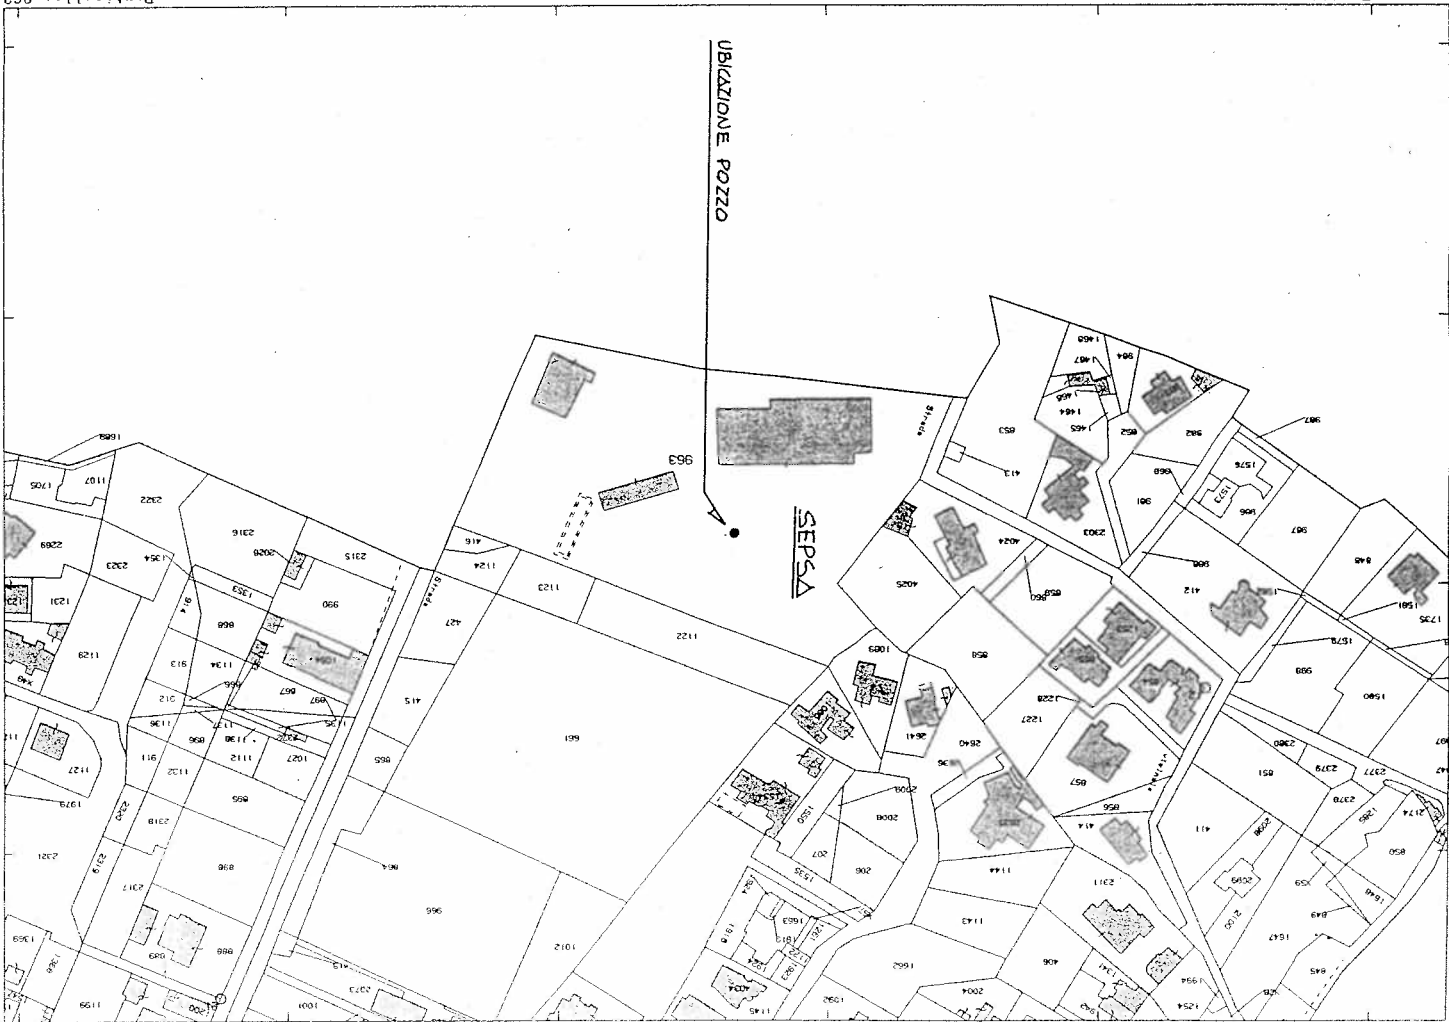

Stampa effettuata per motivi d'ufficio - non sono consentiti altri usi - PSSFRN61L29FR39S