


PLANIMETRIA GENERALE DELL'IMPIANTO

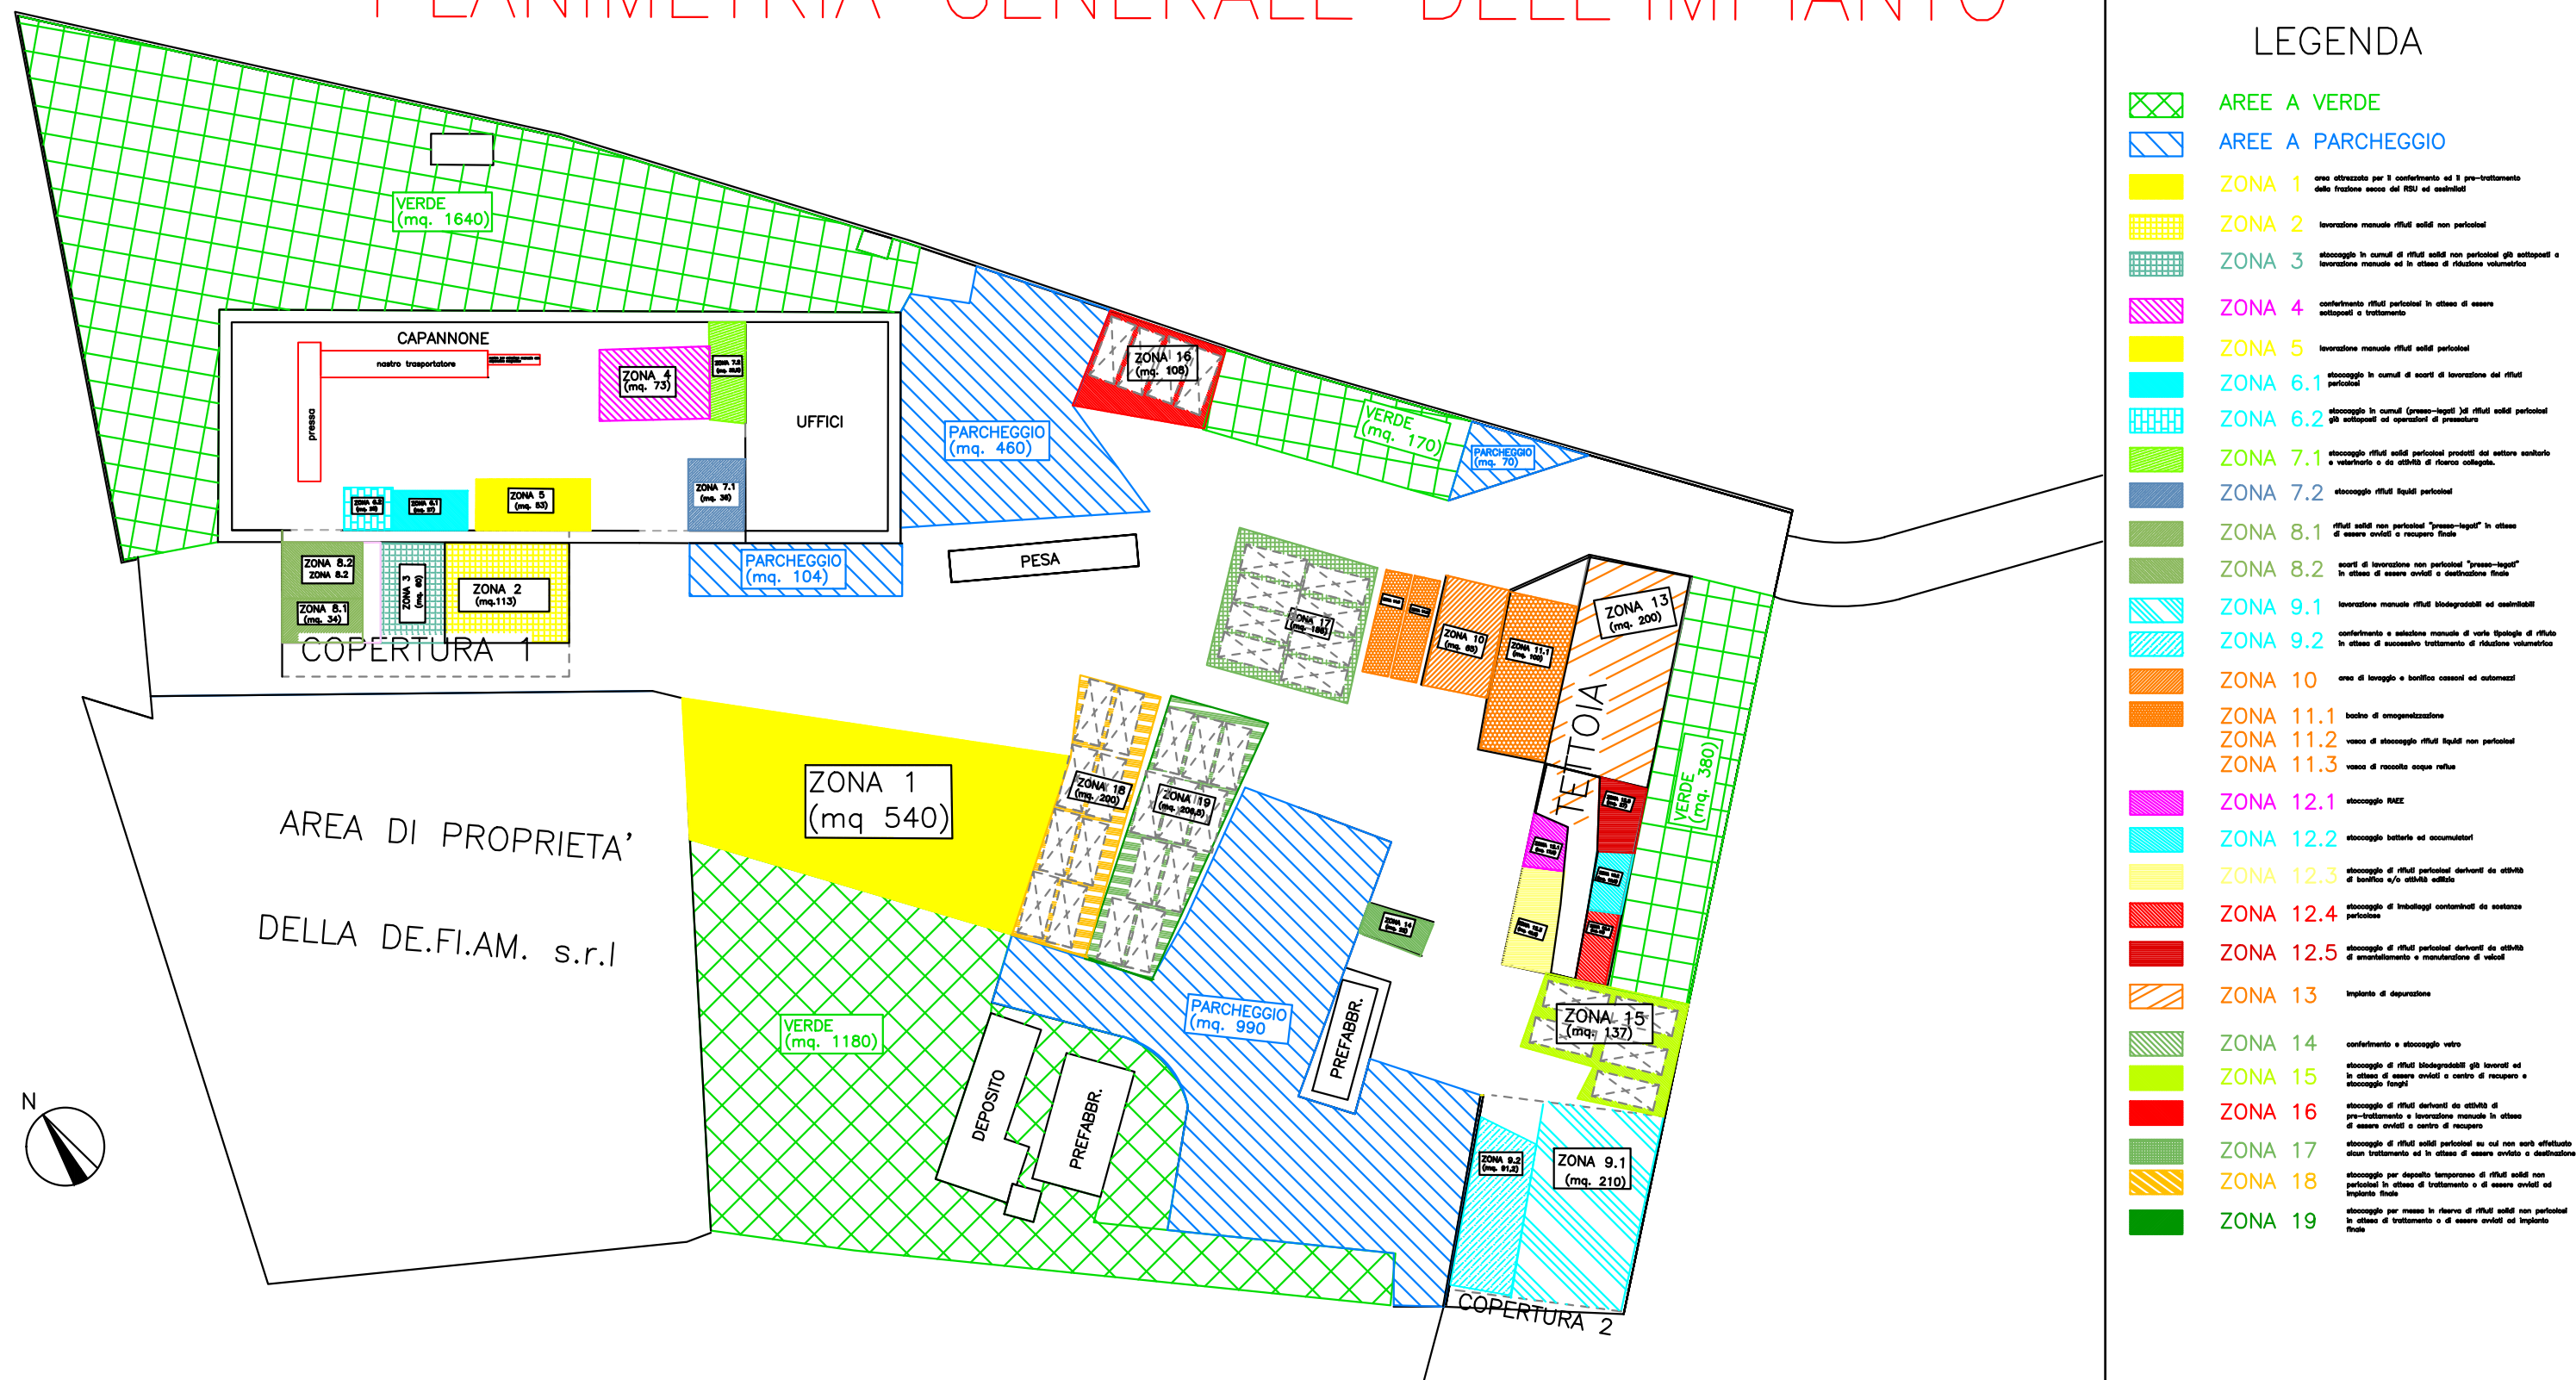

LEGENDA

- AREE A VERDE
- AREE A PARCHEGGIO
- ZONA 1 area attrezzata per il conferimento ed il pre-trattamento della frazione secca del RSU ed assimilati
- ZONA 2 lavorazione manuale rifiuti solidi non pericolosi
- ZONA 3 stoccaggio in cumuli di rifiuti solidi non pericolosi già sottoposti a lavorazione manuale ed in attesa di riduzione volumetrica
- ZONA 4 conferimento rifiuti pericolosi in attesa di essere sottoposti a trattamento
- ZONA 5 lavorazione manuale rifiuti solidi pericolosi
- ZONA 6.1 stoccaggio in cumuli di scarti di lavorazione dei rifiuti pericolosi
- ZONA 6.2 stoccaggio in cumuli (prezzo-legati) di rifiuti solidi pericolosi già sottoposti ad operazioni di pressatura
- ZONA 7.1 stoccaggio rifiuti solidi pericolosi prodotti dal settore sanitario e veterinario e da attività di ricerca collegata.
- ZONA 7.2 stoccaggio rifiuti liquidi pericolosi
- ZONA 8.1 rifiuti solidi non pericolosi "prezzo-legati" in attesa di essere avviati a recupero finale
- ZONA 8.2 scarti di lavorazione non pericolosi "prezzo-legati" in attesa di essere avviati a destinazione finale
- ZONA 9.1 lavorazione manuale rifiuti biodegradabili ed assimilabili
- ZONA 9.2 conferimento e selezione manuale di varie tipologie di rifiuti in attesa di successivo trattamento di riduzione volumetrica
- ZONA 10 area di lavaggio e bonifica cassoni ed automezzi
- ZONA 11.1 bacino di omogeneizzazione
- ZONA 11.2 vasca di stoccaggio rifiuti liquidi non pericolosi
- ZONA 11.3 vasca di raccolta acque reflue
- ZONA 12.1 stoccaggio BAE
- ZONA 12.2 stoccaggio batterie ed accumulatori
- ZONA 12.3 stoccaggio di rifiuti pericolosi derivanti da attività di bonifica e/o attività edilizie
- ZONA 12.4 stoccaggio di imballaggi contaminati da sostanze pericolose
- ZONA 12.5 stoccaggio di rifiuti pericolosi derivanti da attività di smantellamento e manutenzione di veicoli
- ZONA 13 impianto di depurazione
- ZONA 14 conferimento e stoccaggio vetro
- ZONA 15 stoccaggio di rifiuti biodegradabili già lavorati ed in attesa di essere avviati a centro di recupero e stoccaggio fanghi
- ZONA 16 stoccaggio di rifiuti derivanti da attività di pre-trattamento e lavorazione manuale in attesa di essere avviati a centro di recupero
- ZONA 17 stoccaggio di rifiuti solidi pericolosi su cui non sarà effettuato alcun trattamento ed in attesa di essere avviati a destinazione finale
- ZONA 18 stoccaggio per deposito temporaneo di rifiuti solidi non pericolosi in attesa di trattamento o di essere avviati ad impianto finale
- ZONA 19 stoccaggio per messa in riserva di rifiuti solidi non pericolosi in attesa di trattamento o di essere avviati ad impianto finale

SCALA 1:200