

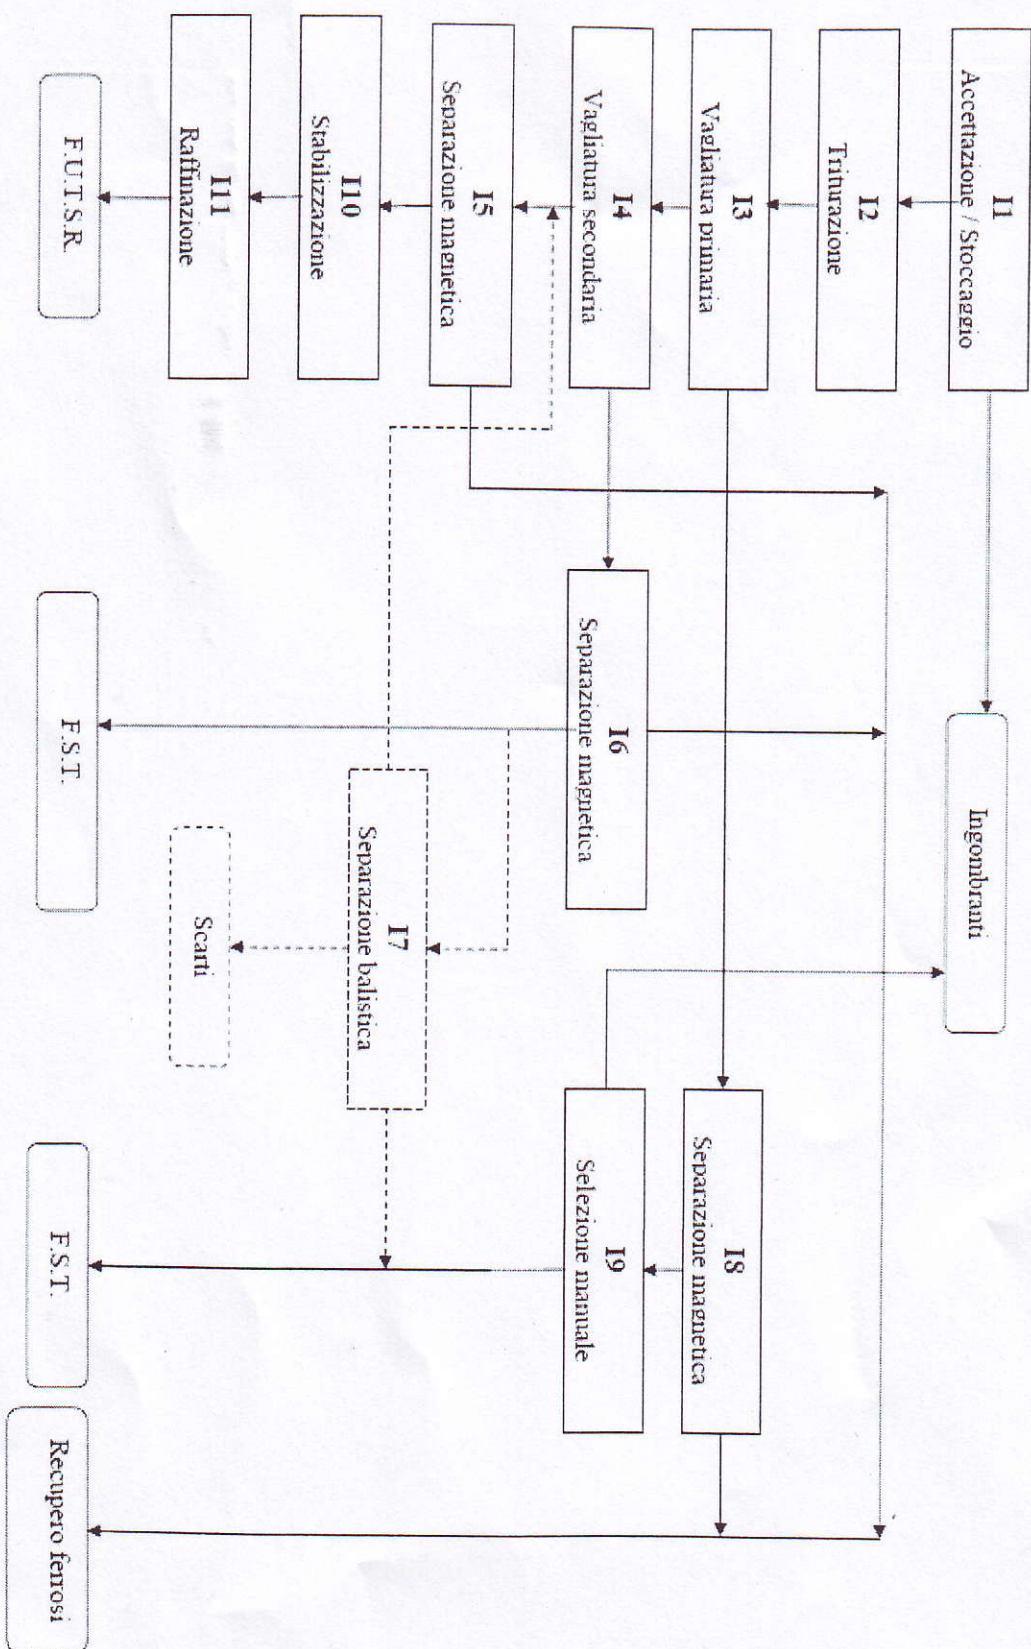


Figura 4b Schema impiantistico STIR Casalduni al termine dei lavori di ripristino anche del comparto di raffinazione (FASE 2)