

CONCESSIONE EX PERPETUA
DI ACQUE TERMOMINERALI
DENOMINATA "TERME
VINCENZO FIOLA" NEL
COMUNE DI CASAMICCIOLA
TERME (NA)

TRASFERIMENTO MORTIS
CAUSA

Richiedente: Terme Fiola di eredi di
Fortunato M. Fiola M. Vincenzo
Via Ombrasco, 19
80074 Casamicciola Terme (NA)


PLANIMETRIA DELL'AREA IN
CONCESSIONE SU BASE
CATASTALE 1:1000

il tecnico
Dott. Geol. Luigi Pianese
FIRMATO

la richiedente
FIRMATO

Legenda

- Vertici concessione
- Limiti concessione

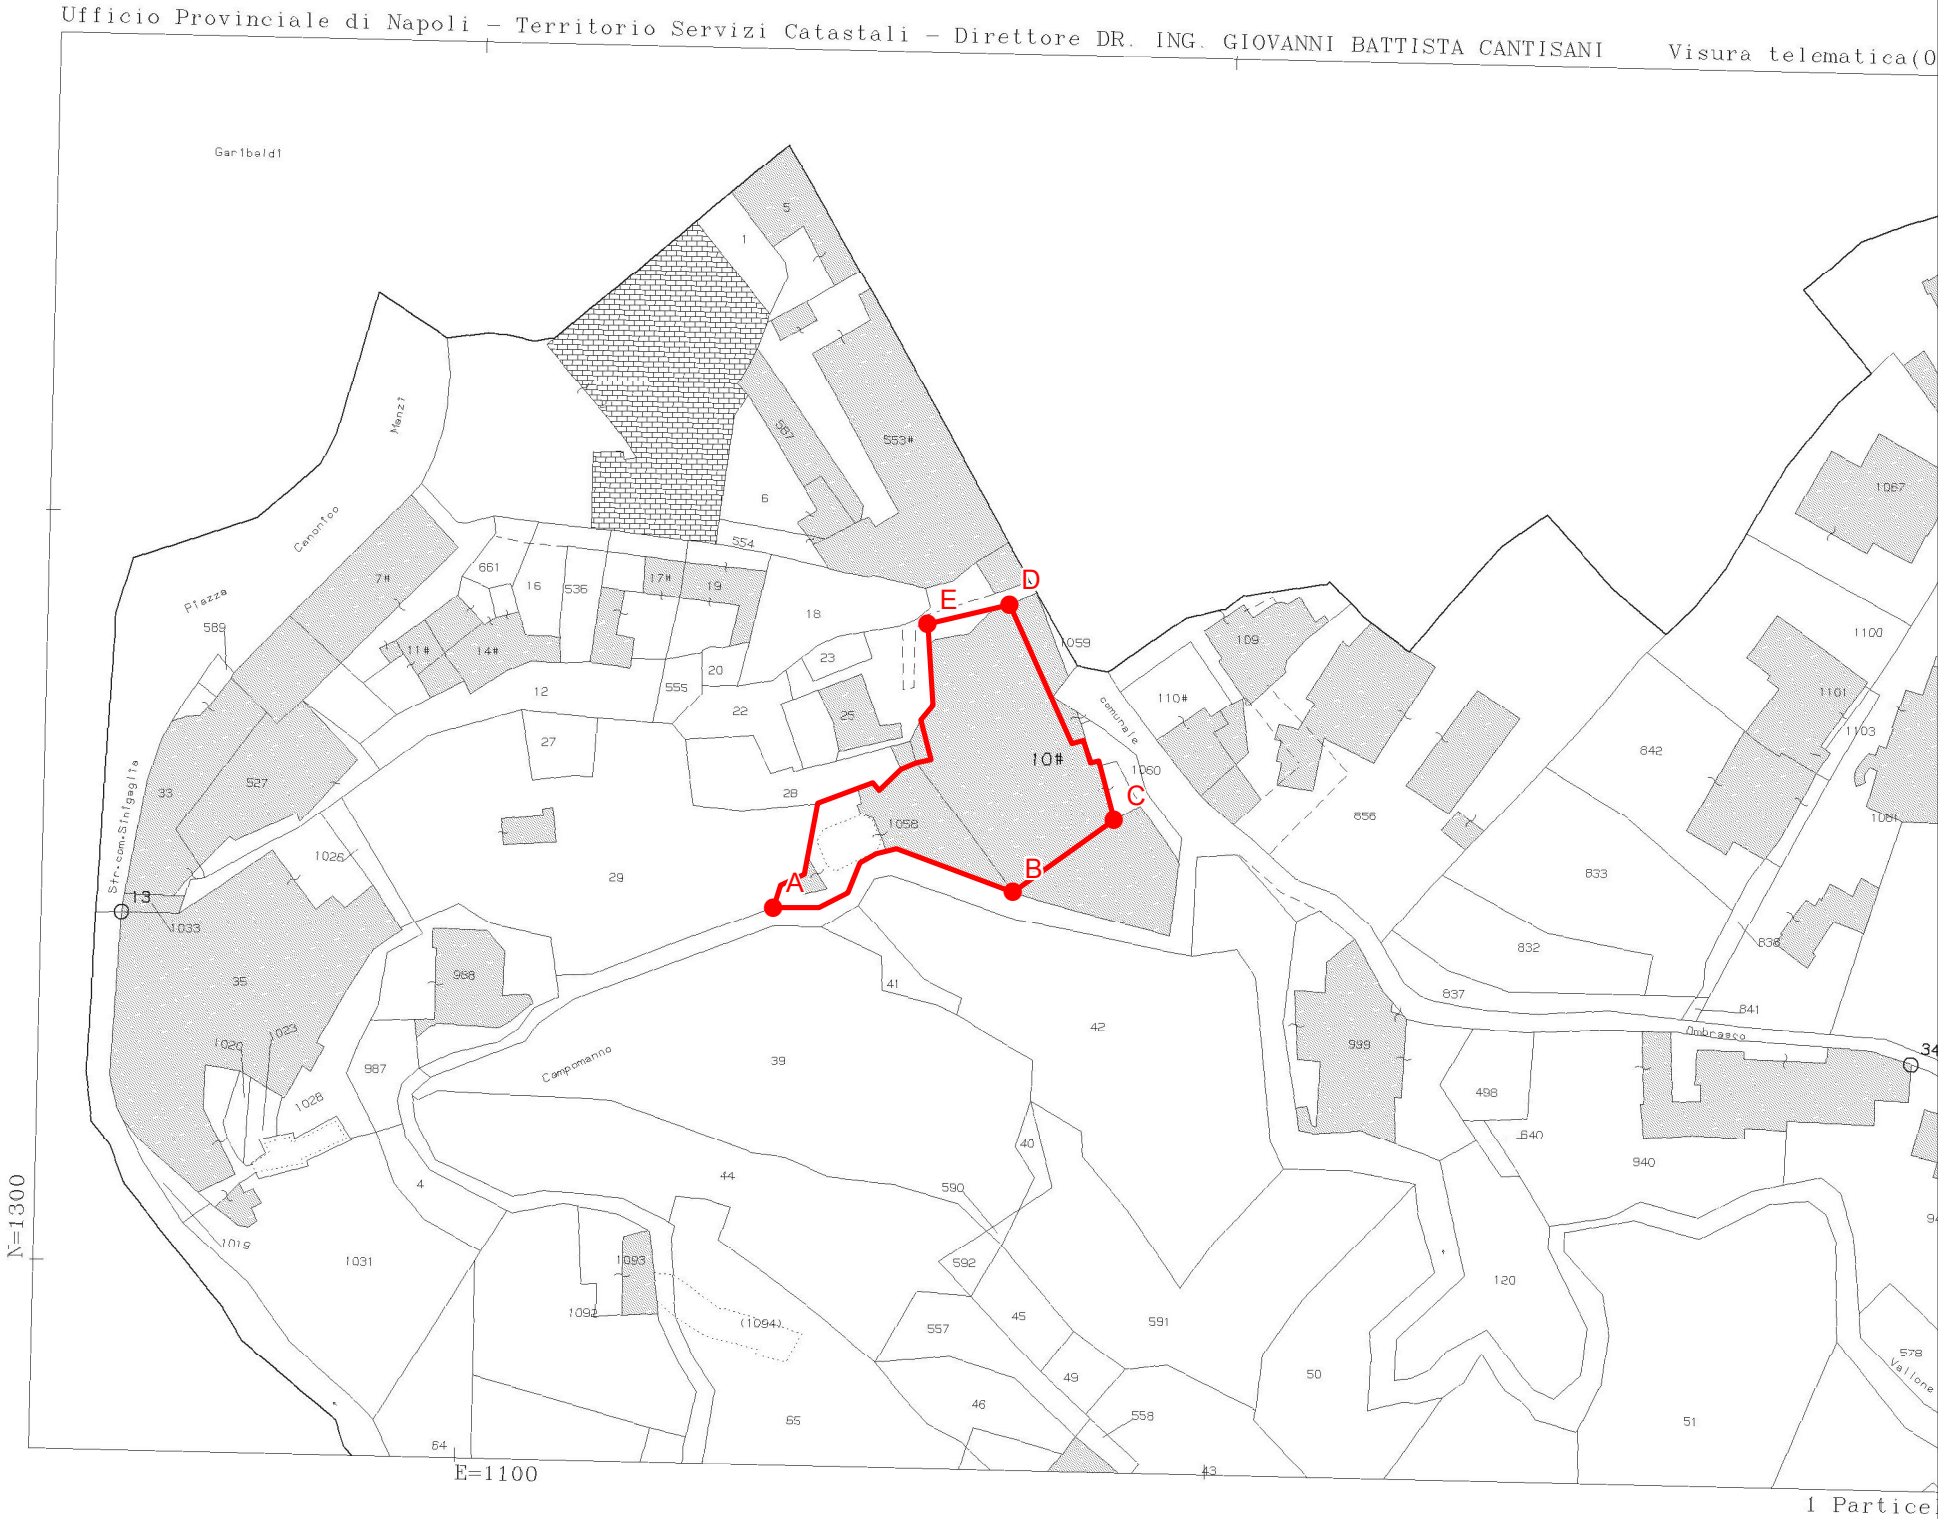

1:1.000