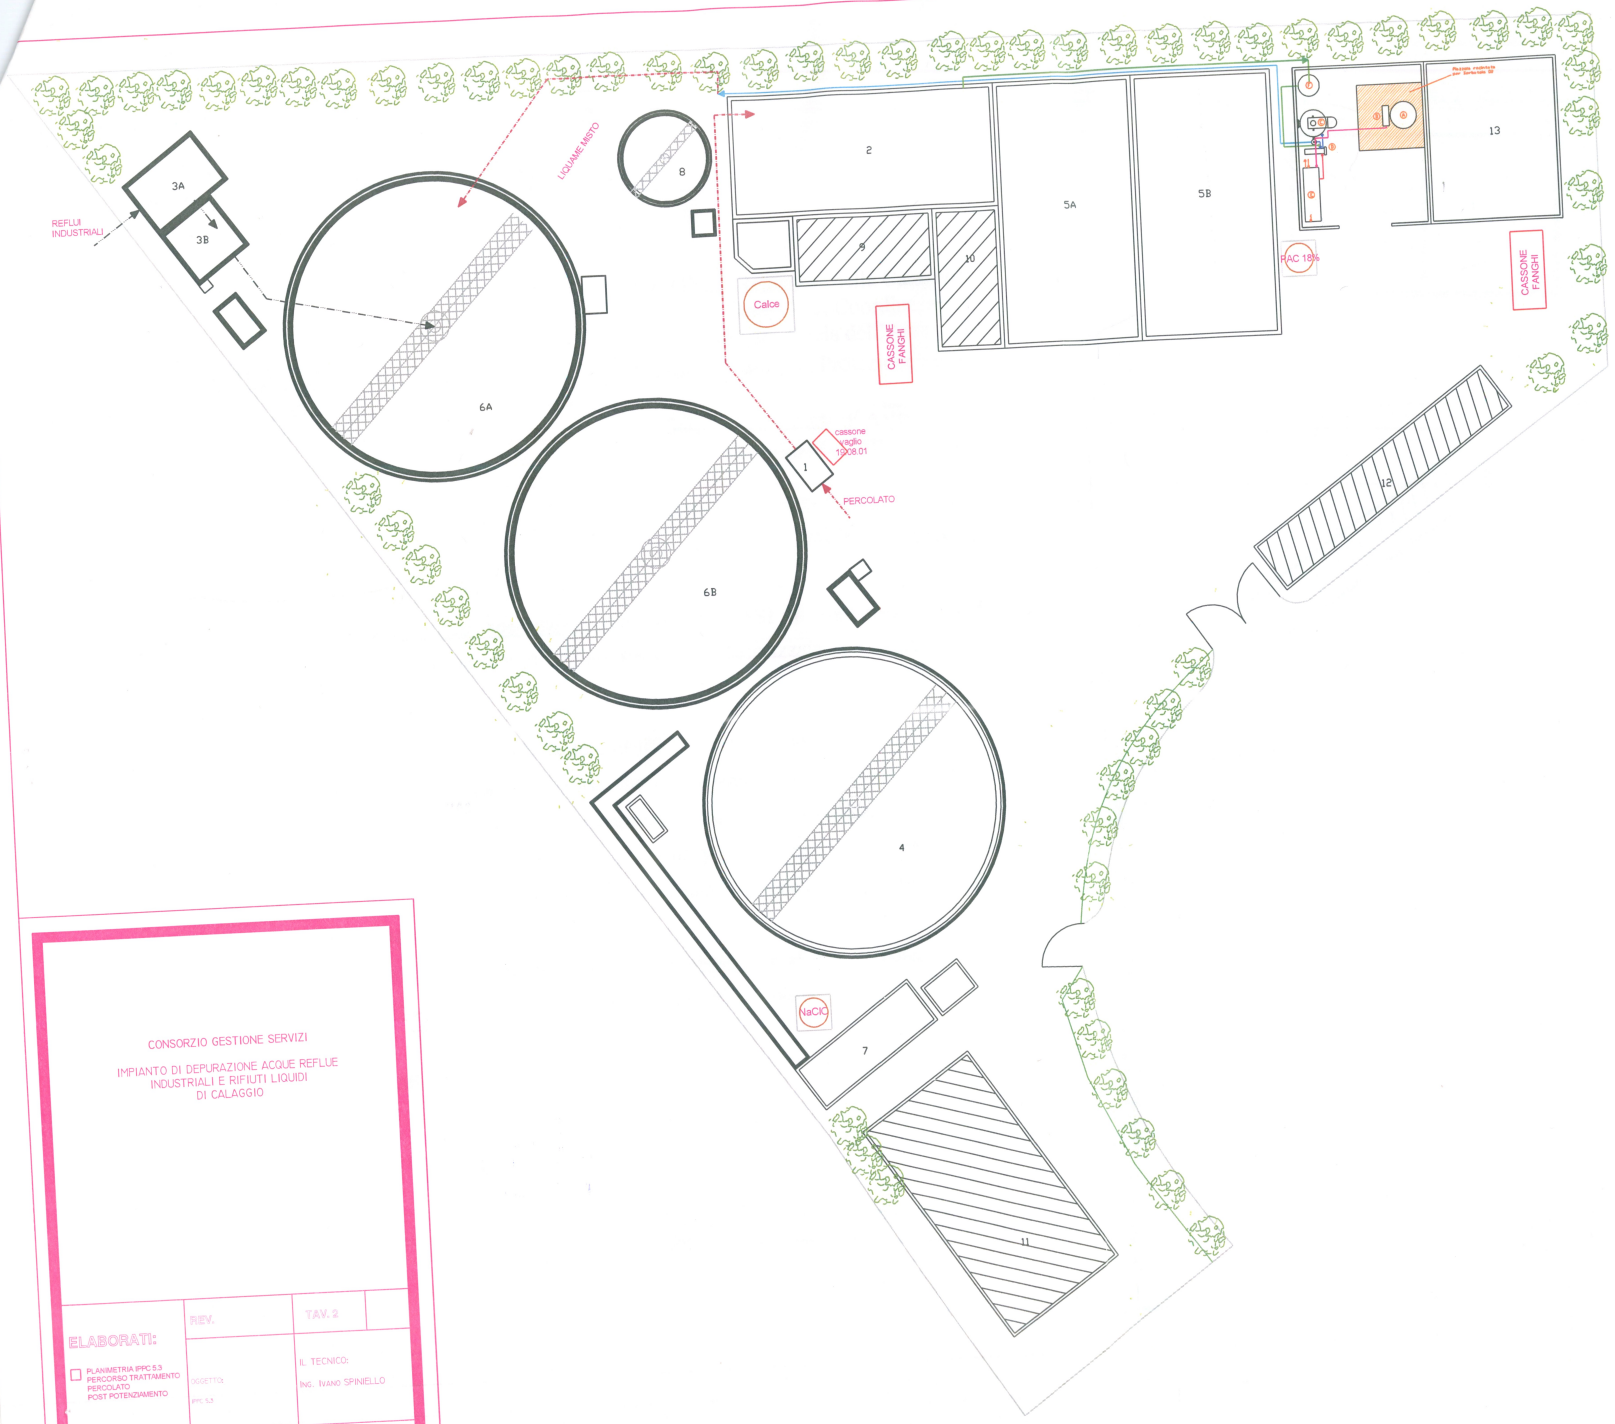

CONSORZIO GESTIONE SERVIZI

IMPIANTO DI DEPURAZIONE ACQUE REFLUE INDUSTRIALI E RIFIUTI LIQUIDI DI CALAGGIO

ELABORATI:	REV.	TAV. 2	
☐ PLANIMETRIA IPPC 5.3 PERCORSO TRATTAMENTO PERCOLATO POST POTENZIAMENTO	OGGETTO: IPPC 5.3	IL TECNICO: ING. IVANO SPINIELLO	
	DATA	SCALA 1:400	

LEGENDA

1. GRIGLITURA CONTO TERZI
2. PRETRATTAMENTO PERCOLATO
3A GRIGLIATURA MEDIA ACQUE NERE
3B DISOLEATURA-DISSABBIATURA
4 SEDIMENTAZIONE PRIMARIA
5A DENITRIFICAZIONE
5B OSSIDAZIONE
6A SEDIMENTAZIONE SECONDARIA
6B BILANCIAMENTO
7 DISINFEZIONE
8 ISPESSITORE
9 LOCALE NASTROPRESSA
10 LOCALE SOFFIANTI
11 LOCALE UFFICI
12 CABINA ENEL
13 LETTO DI ESSICCAMENTO

- Liquame da Trattore (PVC-U d63) [4 m3/h@1 bar]
- Liquame Trattato (PVC-U d63) [4 m3/h@0.6 bar]
- Ossigeno (Pe-X DN25) [24 Nm3/h@2.2 bar]
- Ozono (SS DN25)
- Ricircolo (PVC-U d.90)
- Raffreddamento (PVC-U d.75) [6 m3/h@15°C]

A Stoccaggio D2 (15 Ton)
B Evaporatore (1 Ton)
C Reattore D3 (25 Ton)
D Pompa-Eiettore (0.5 Ton)
E Generatore D3 (3.5 Ton)
F Precipitazione

C.G.S s.c.a.r.l.

fonte: http://burc.regione.campania.it