


TRASFERIMENTO CONCESSIONE PICCOLE UTILIZZAZIONI
LOCALI "RESIDENCE VILLA RAVINO"
VIA PROV.LE PANZA, 140 B - FORIO (NA)
DITTA: RESIDENCE VILLA RAVINO - soc. PATCH WORK s.r.l. legale rapp. D'Ambra Giuseppe
COMUNE DI FORIO (NA) FOGLIO N. 26 PARTICELLA 32 e 37

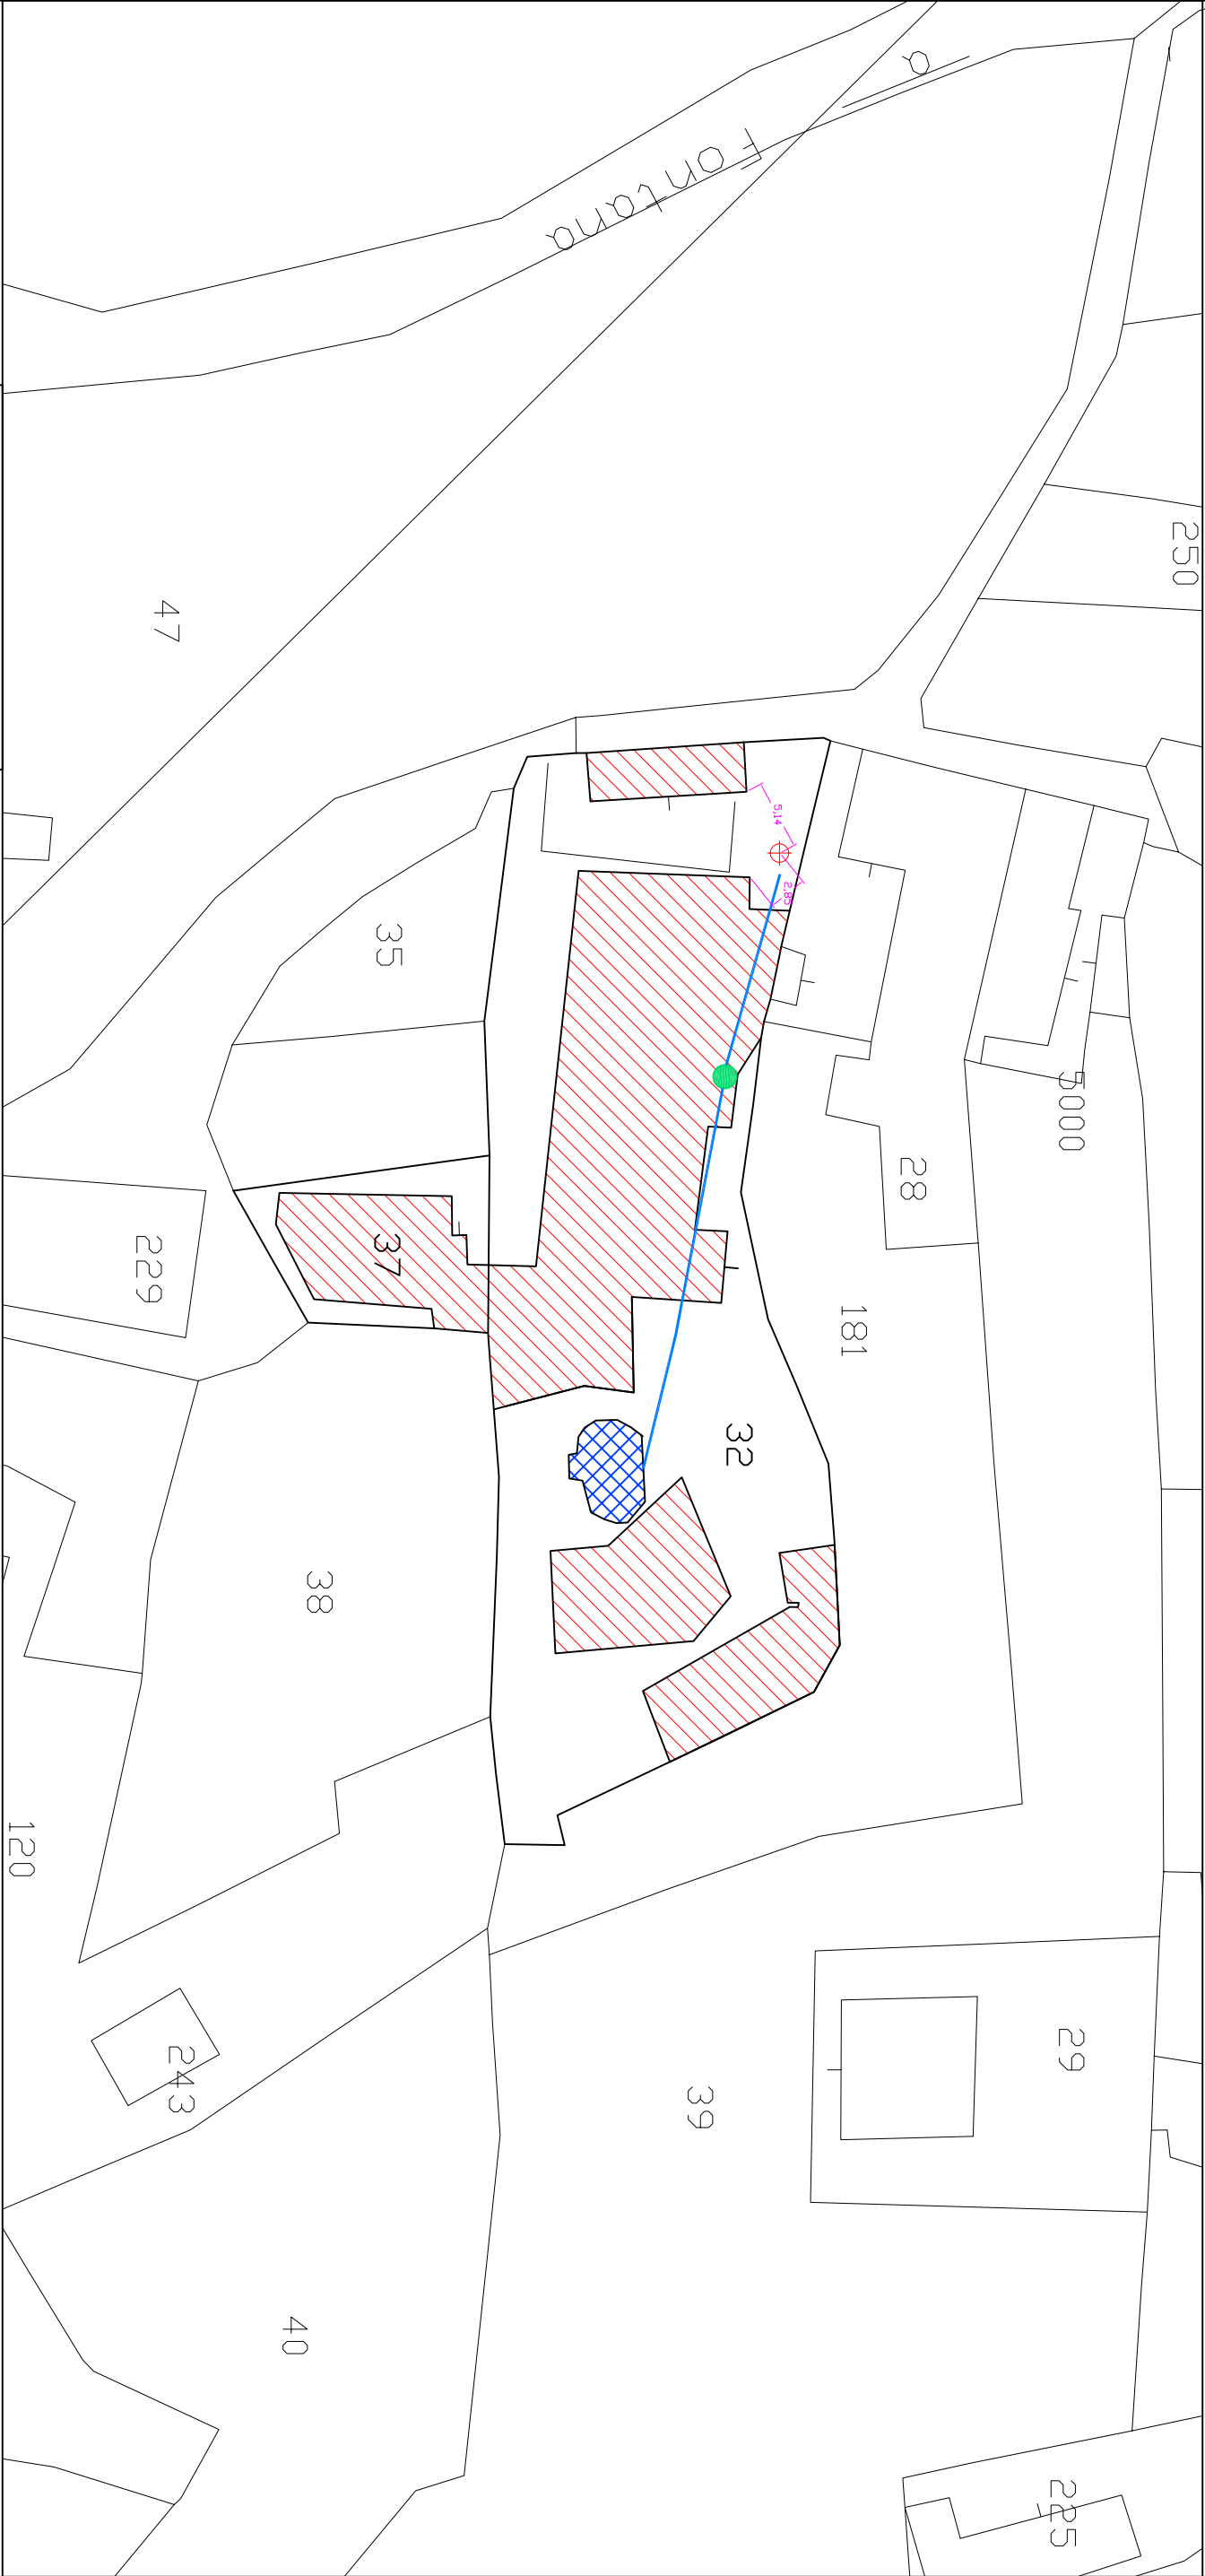

IL TECNICO DOTT. ING. PASQUALE CAPUANO	IL SUBENTRANTE PATCH WORK s.r.l. - D'Ambra Giuseppe	POZZO: UTM33 - WGS84 = 404228.4891 - 4509133.0017 RESIDENCE VILLA RAVINO PISCINA SERBATOIO CONDOTTE ADDUTTRICI
FIRMATO	FIRMATO	RAPPRESENTAZIONE GRAFICA 1 : 500