

SUB- CONCESSIONE DI ACQUE
TERMOMINERALI DENOMINATA
“NITROLI” NEL COMUNE DI
BARANO D'ISCHIA (NA)

Richiedente: ISCHIA SPAEH s.r.l.
Via delle Ginestre n.1
80077 Ischia (NA)

AREA IN CONCESSIONE SU BASE CATASTALE
SCALA 1:500

Foglio n.24 Particella n.372
Estensione a1,70

il tecnico
Dott. Geol. Luigi Pianese




La richiedente

ISCHIA SPAEH
Il Presidente
C.d.A.

Legenda

- Vertici concessione
- Limiti concessione
- ⊕ Sorgente

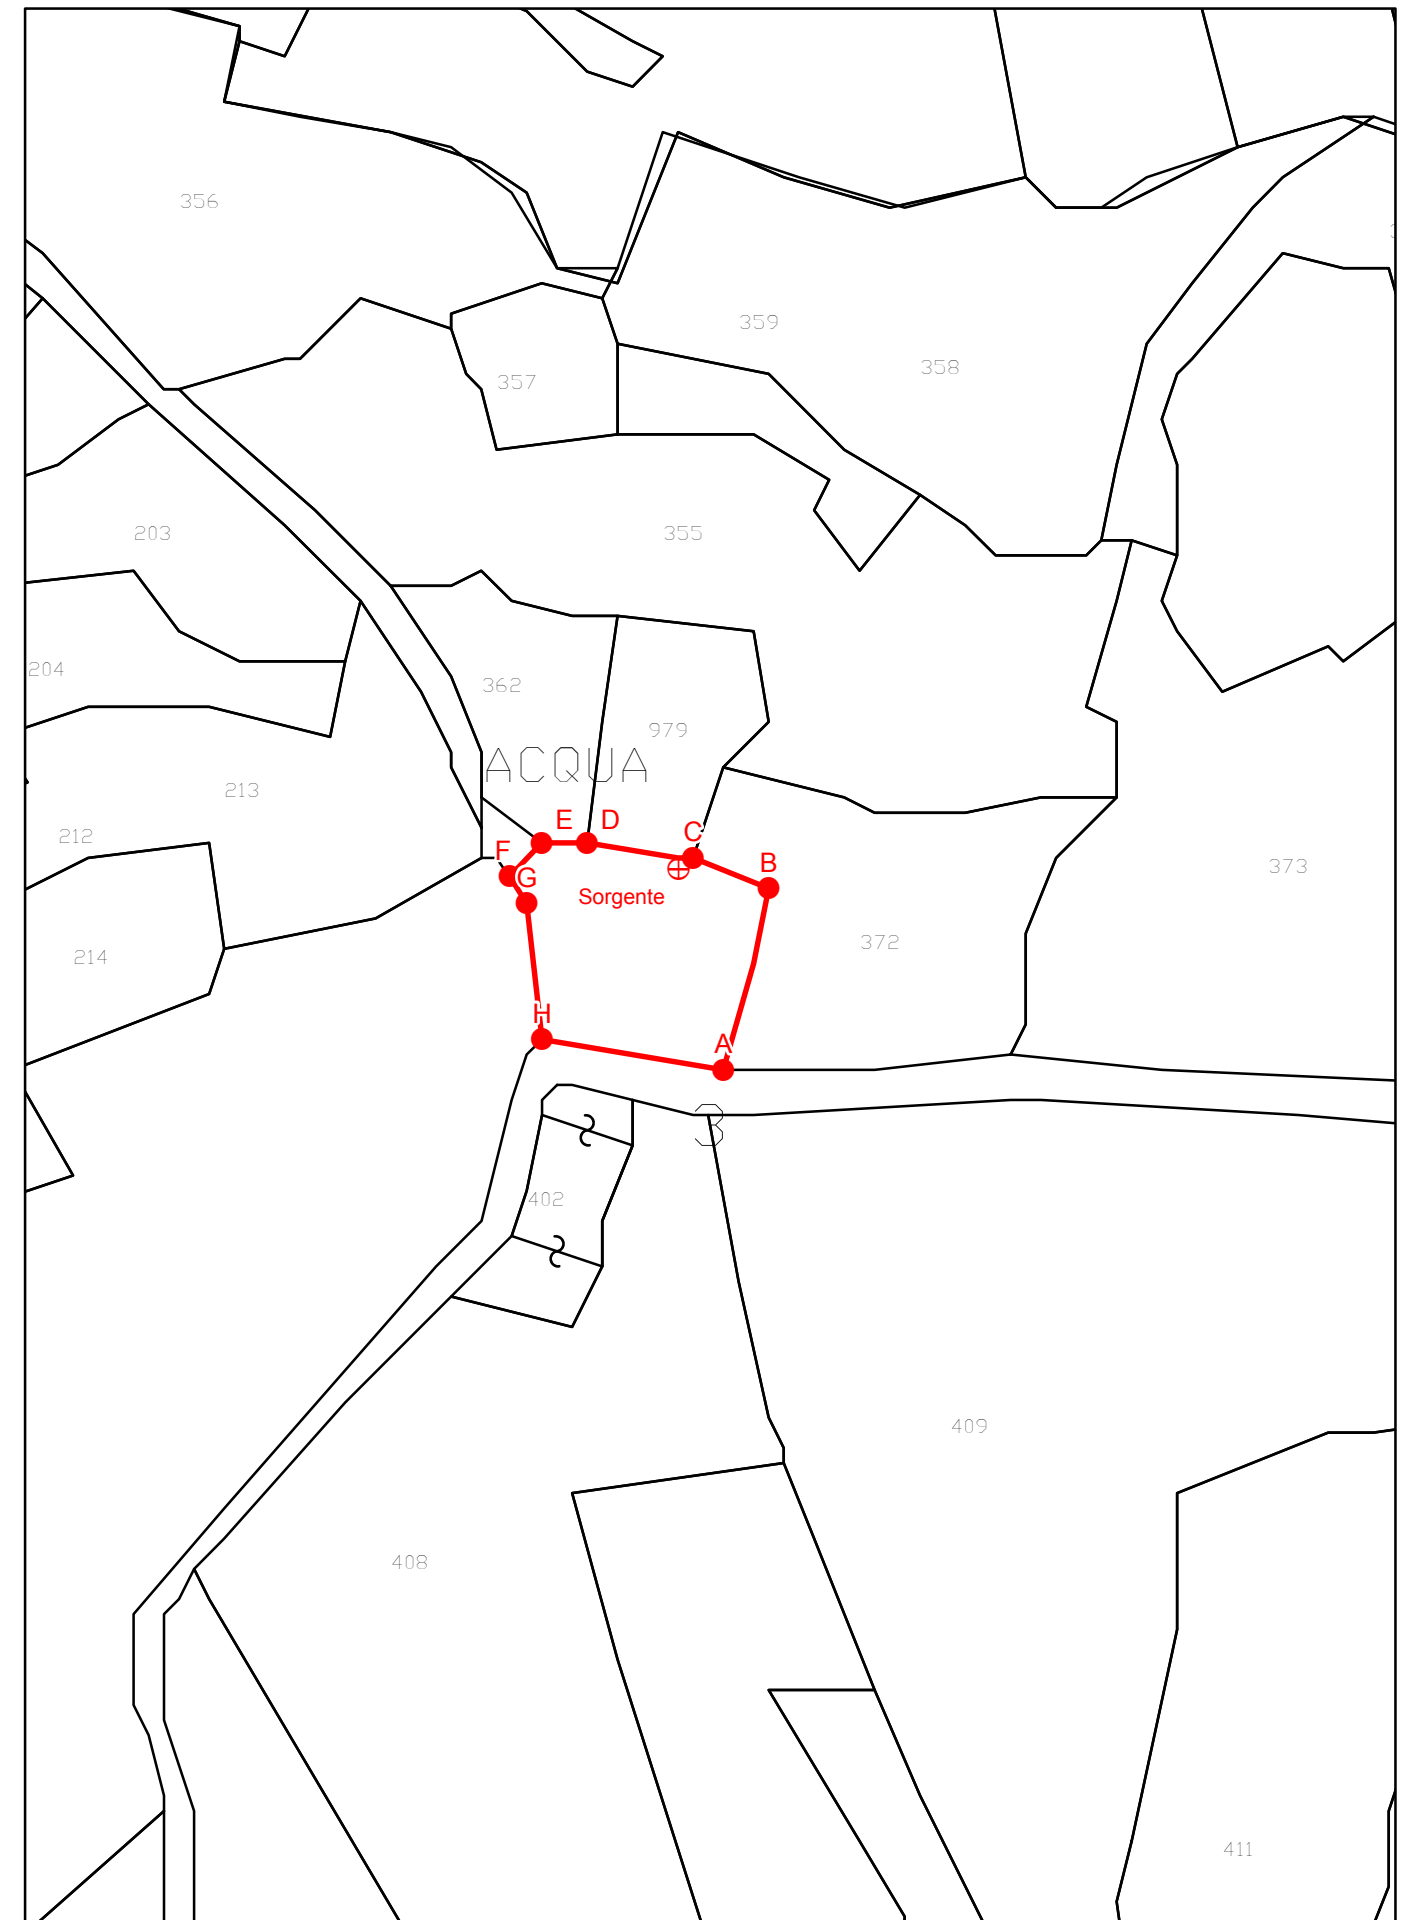

1:500