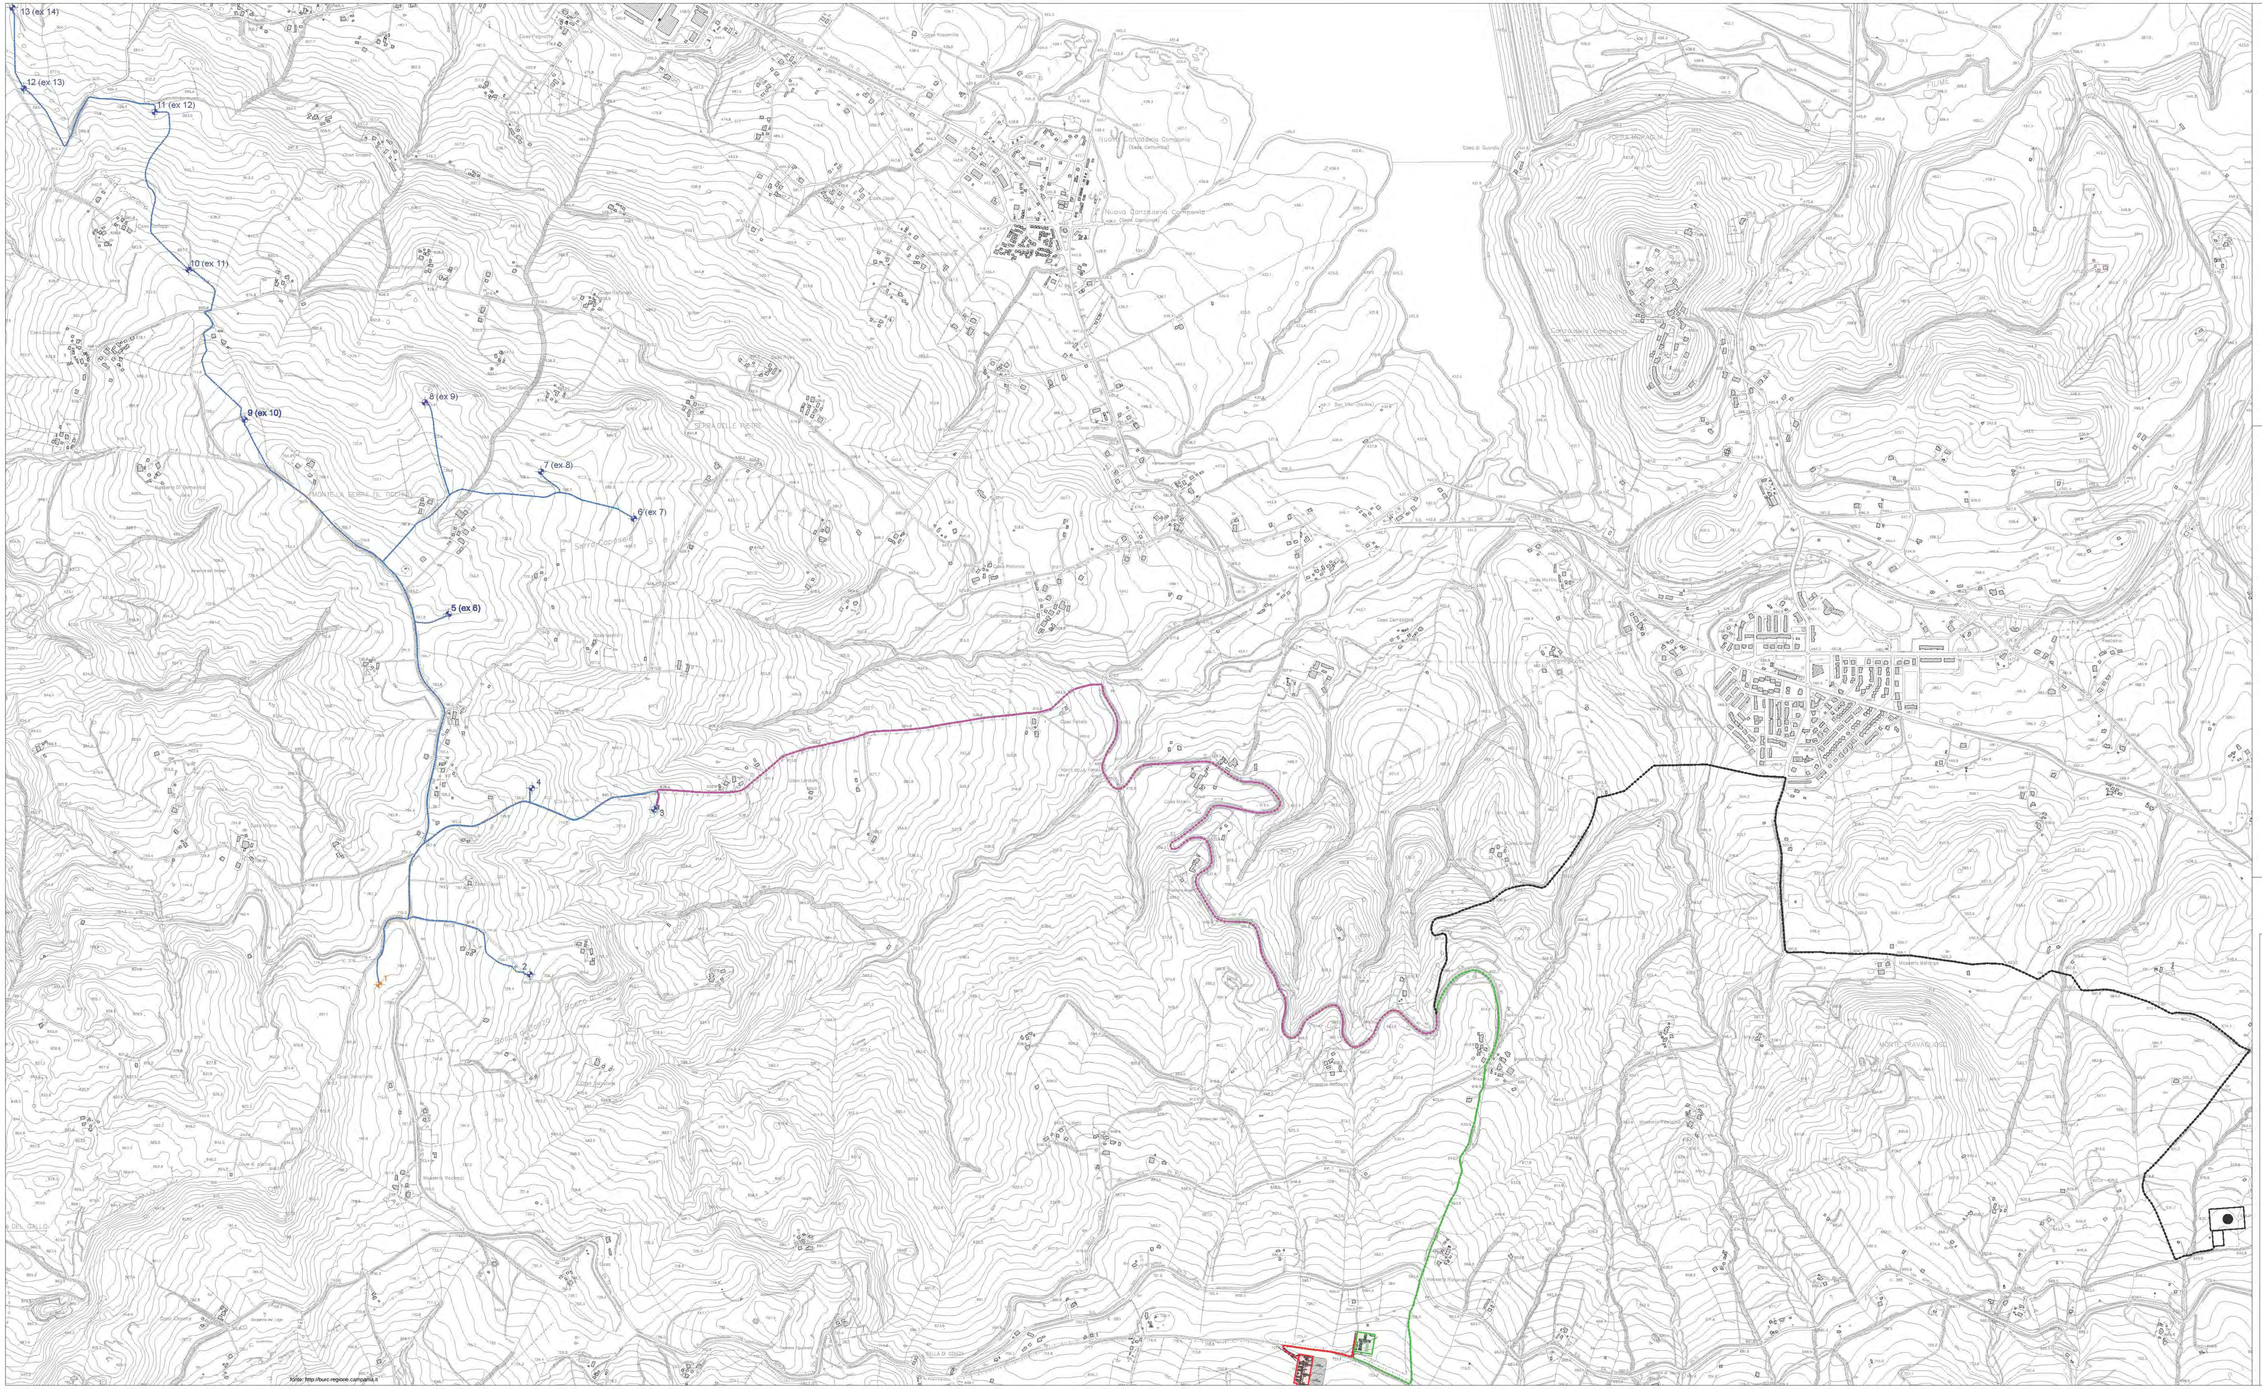

Legenda

- Aerogeneratore Parco Eolico "*Conza*" autorizzato con Decreto Dirigenziale n. 257 del 02/05/2012
- Cavidotto interrato di interconnessione autorizzato con Decreto Dirigenziale n. 257 del 02/05/2012
- Tratto di cavidotto interrato di connessione alla Sottostazione Elettrica di Consegna autorizzato con Decreto Dirigenziale n. 257 del 02/05/2012
- Cabina di smistamento autorizzata con Decreto Dirigenziale n. 257 del 02/05/2012
- Aerogeneratore n. 1 Parco Eolico "*Conza*" non incluso nell'autorizzazione del Decreto Dirigenziale n. 257 del 02/05/2012
- Tratto di cavidotto interrato di connessione alla Sottostazione Elettrica di Consegna autorizzato con Decreto Dirigenziale n. 257 del 02/05/2012 oggetto di variante
- Stazione Elettrica TERNA autorizzata con Decreto Dirigenziale n. 257 del 02/05/2012 oggetto di variante
- Sottostazione Elettrica di Consegna WESTWIND autorizzata con Decreto Dirigenziale n. 257 del 02/05/2012 oggetto di variante
- Nuovo tratto di cavidotto interrato di connessione alla nuova Sottostazione Elettrica di Elevazione
- Nuova Sottostazione Elettrica di Elevazione (con dettagli)
- Nuovo tratto di cavidotto interrato di connessione alla Stazione Elettrica TERNA esistente
- Stazione Elettrica TERNA esistente (con dettagli)

File di origine: V8002-PD-v1-Inq-06-dwg

infing INGEGNERIA & AMBIENTE

infing - Ingegneria & Ambiente s.r.l. - via V. Veneto 1 - 83100 AVELLINO - tel. fax 0825 - 781 410 - P.IVA 02 - C.F. 02 - REA AV 169 - Cap. Soc. € 10.000 i.v. - C.C.I.A.A. AVELLINO 169 - PEC infing@legalmail.it - www.infing.it

PROVINCIA DI AVELLINO

COMUNE di CONZA DELLA CAMPANIA

PROGETTO VARIANTE DELLA CONNESSIONE ELETTRICA DEL PARCO EOLICO "*Conza*" AUTORIZZATO CON DECRETO DIRIGENZIALE N. 257 DEL 02/05/2012

Livello progettuale	Versione progetto	Codice progetto
Progetto definitivo	PD v1	V8002
Elaborato grafico	Scala	Data
INQ.03	1:5.000	29 luglio 2013

Descrizione

Inquadramento territoriale
Aerofotogrammetria
Layout impianto eolico con cavidotti e sottostazione elettrica

Proponente

WESTWIND S.r.l.

WESTWIND S.r.l.
Via Dante Alighieri, 105
83100 Avellino (AV)

Progettisti

Ing. Paola Astuto
iscritta all'ordine degli ingegneri della Provincia di Napoli n. 12537

Ing. Giulio Vettosi
iscritto all'ordine degli ingegneri della Provincia di Napoli n. 12537

Revisione progetto	Revisione documento	Data	Oggetto revisione documento
1	01	29/07/2013	Prima emissione

Direttore tecnico: *Ing. Giulio Vettosi*

Redatto	Verificato	Approvato
Ing. Paola D'Agata	Ing. Giulio Vettosi	Ing. Paola Astuto

Codice documento: V8002-PD-v1-INQ.03.r01

La INFING INGEGNERIA & AMBIENTE S.r.l. è unica titolare dei diritti di proprietà intellettuale del presente elaborato grafico. Ogni violazione di tali diritti sarà perseguita a norma della vigente normativa in materia.

Il File, originale di proprietà della società infing, è stato realizzato in formato A3 e non può essere modificato, manomesso o alterato. Ogni riproduzione, anche parziale, deve essere autorizzata dalla società infing.

www.infing.it