




PROSPETTO NORD

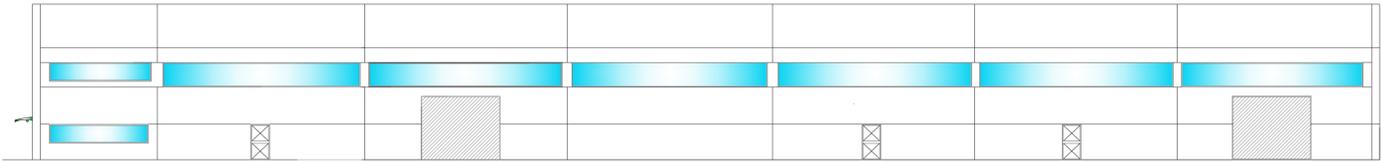


PROSPETTO SUD

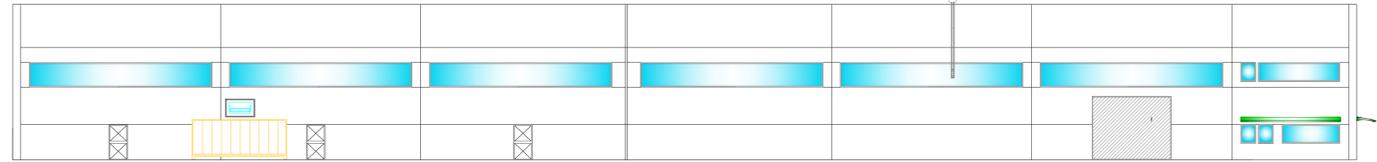


PROSPETTO EST (ingresso)

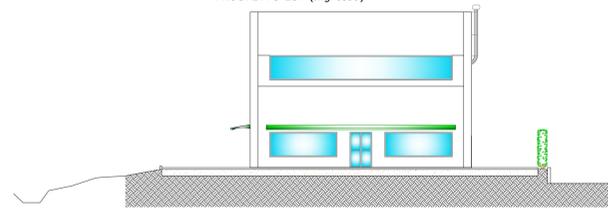


PROSPETTO OVEST

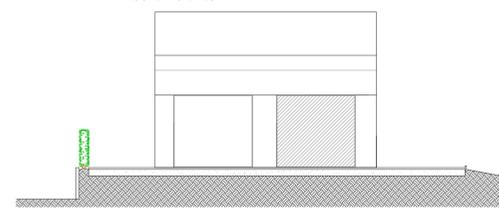


VISTA B

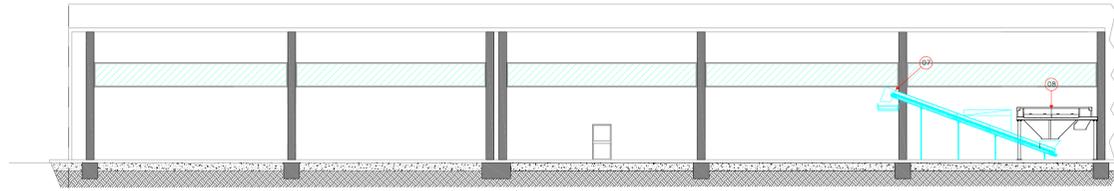


VISTA A

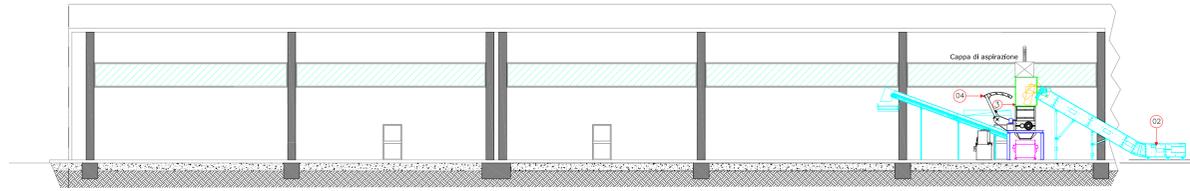

VISTA D

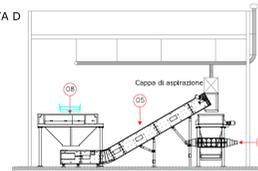


VISTA E

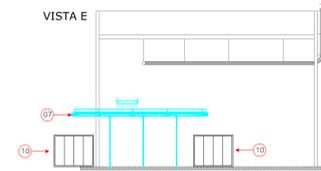


LAYOUT MACCHINARI PER PRODUZIONE DI CIABATTATO

1	STALLONATORE DOPPIO
2	NASTRO A TAPPARELLE METALLICHE GOMMATO
3	TRITURATORE
4	SPINTORE CURVO
5	NASTRO A TAPPARELLE METALLICHE
6	NASTRO IN GOMMA 1200X10000
7	NASTRO IN GOMMA 1200X8500 BIDIREZIONALE
8	VAGLIO A DISCHI
9	QUADRI ELETTRICI
10	CASSONE SCARRABILE IN FERRO mt. 6.00x2.50xh2.20 n. 2 PER STOCCAGGIO PROVVISORIO DEL CIABATTATO
11	IMPIANTO DI ASPIRAZIONE
12	IMPIANTO ARIA COMPRESSA

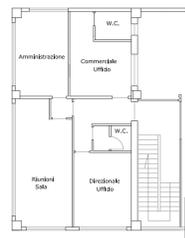

PIANO PRIMO

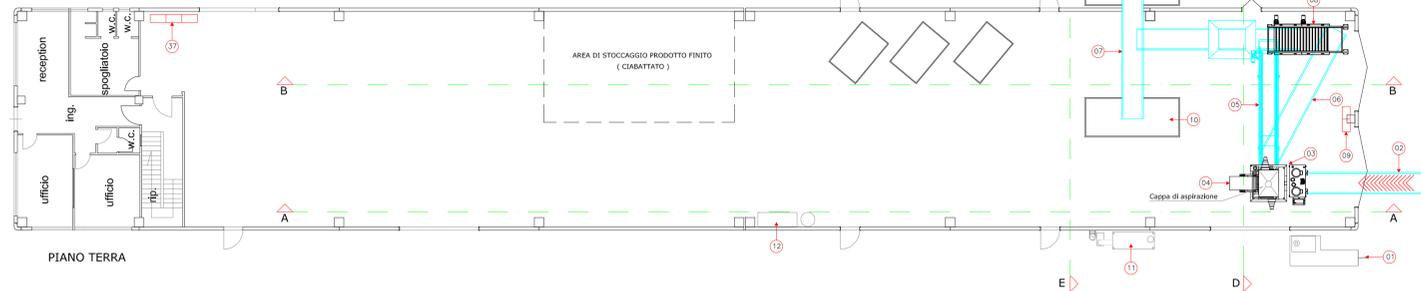

PIANO TERRA

COMUNE DI MONTESARCHIO

Provincia di Benevento

Impianto di trattamento pneumatici fuori uso

Alti amministrativi precedenti :			
tavola :	contenuto : Layout macchinari -Pianta, sezioni e prospetti capannone		
committente : Ecologia Panella Costanza s.r.l.	scala : 1:200	revisione : 0	data : Gennaio 2014
per presa visione, conferimento ed accettazione	Il Tecnico geom. SICILIANO Giovanni		
_____	Il Tecnico geom. SICILIANO Giovanni		
_____	l' Amministratore		