


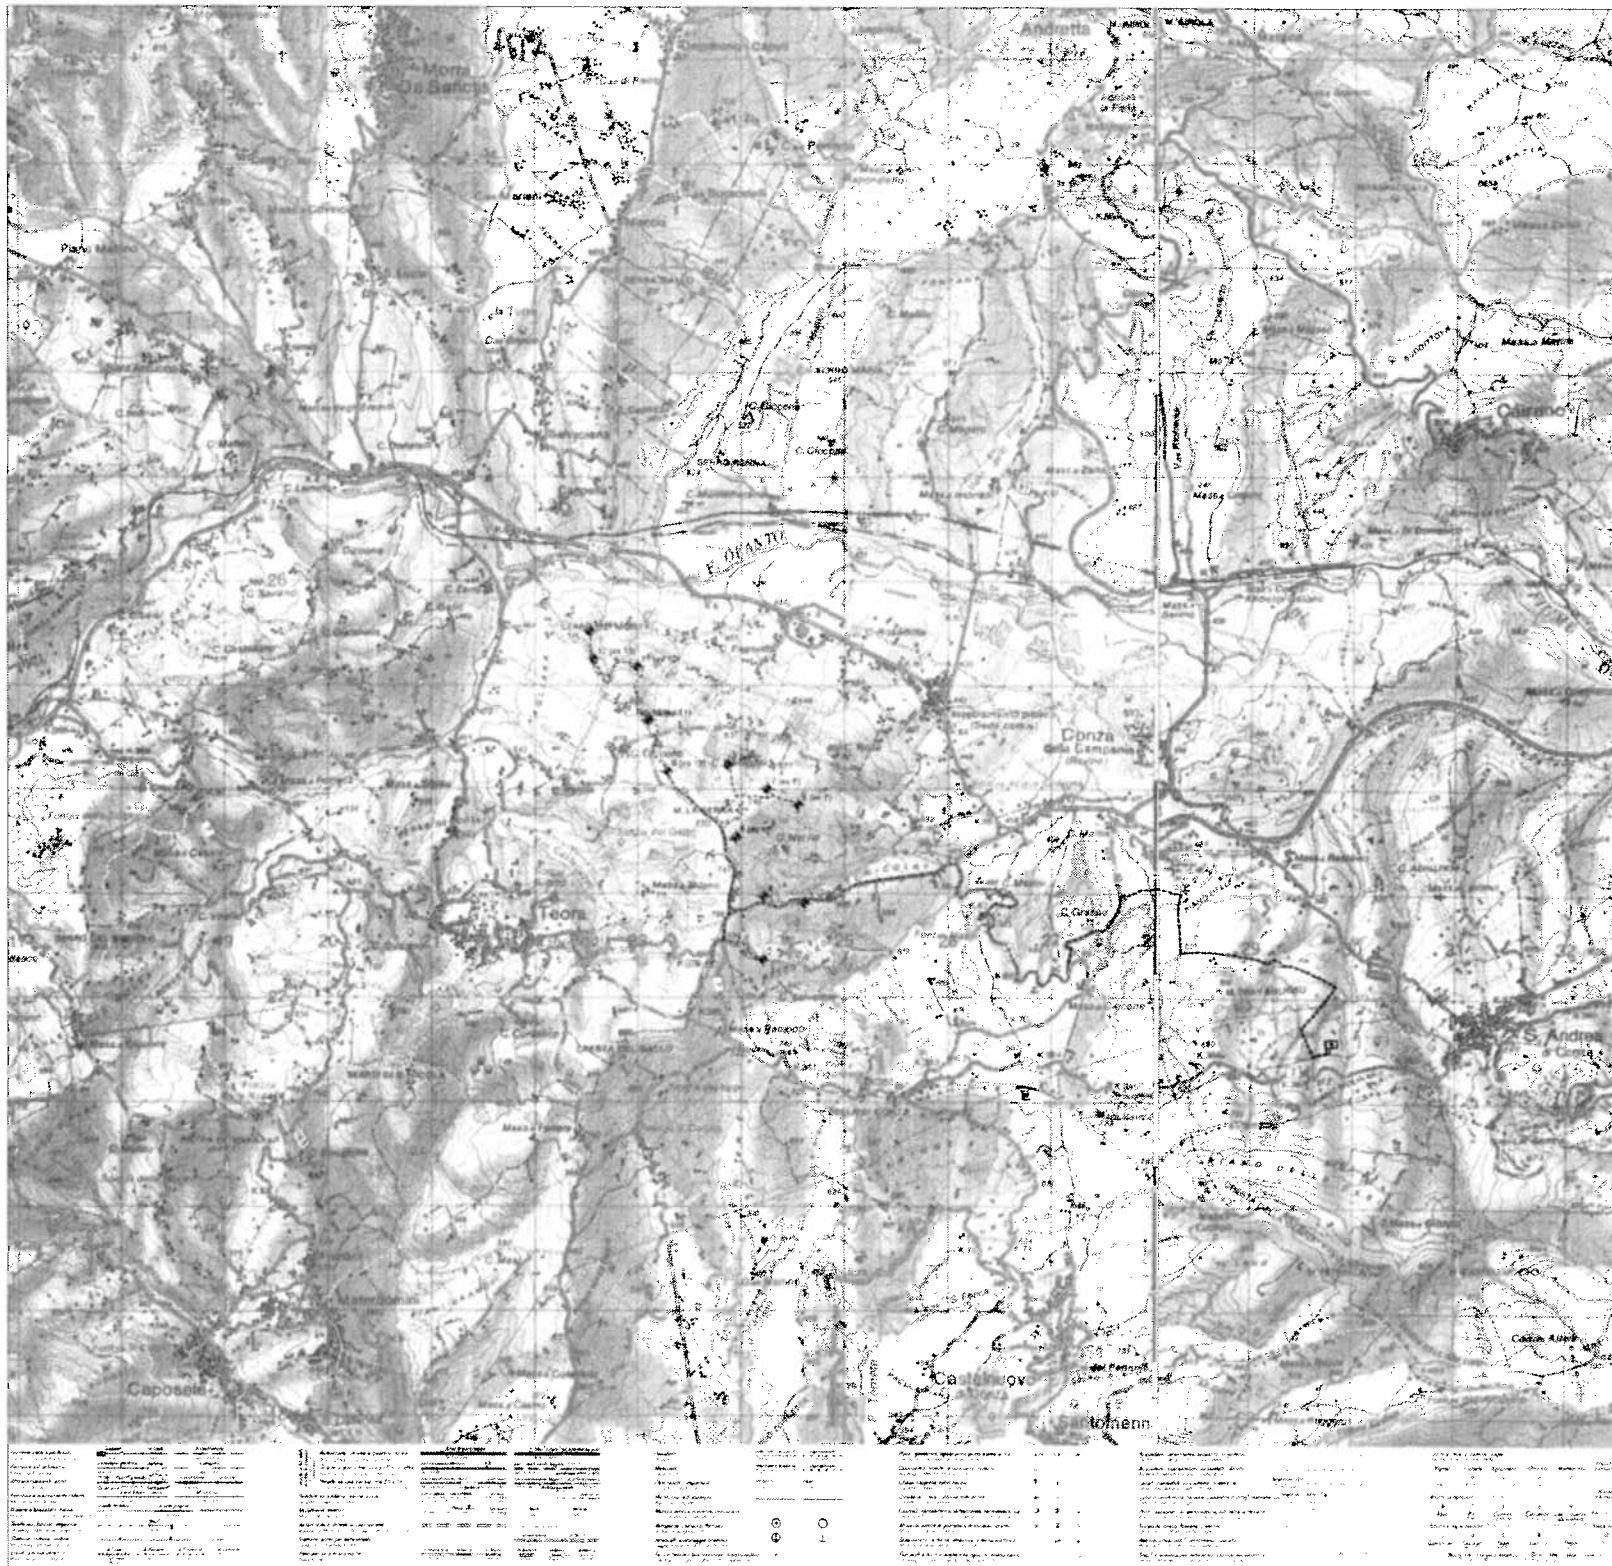

Legenda

- Aerogeneratore Parco Eolico "Conza" autorizzato con Decreto Dirigenziale n. 257 del 02/05/2012
- Cavidotto interrato di interconnessione autorizzato con Decreto Dirigenziale n. 257 del 02/05/2012
- Tratto di cavidotto interrato di connessione alla Sottostazione Elettrica di Consegna autorizzato con Decreto Dirigenziale n. 257 del 02/05/2012
- Aerogeneratore n. 1 Parco Eolico "Conza" non incluso nell'autorizzazione del Decreto Dirigenziale n. 257 del 02/05/2012
- Tratto di cavidotto interrato di connessione alla Sottostazione Elettrica di Consegna autorizzato con Decreto Dirigenziale n. 257 del 02/05/2012 oggetto di variante
- Stazione Elettrica TERNA autorizzata con Decreto Dirigenziale n. 257 del 02/05/2012 oggetto di variante
- Sottostazione Elettrica di Consegna WESTWIND autorizzata con Decreto Dirigenziale n. 257 del 02/05/2012 oggetto di variante
- Nuovo tratto di cavidotto interrato di connessione alla nuova Sottostazione Elettrica di Elevazione
- Nuova Sottostazione Elettrica di Elevazione
- Nuovo tratto di cavidotto interrato di connessione alla Stazione Elettrica TERNA esistente
- Stazione Elettrica TERNA esistente

Sei al capitolo: 15000 PD v1 144.5K. dwg

		P. 1 - Provincia di Avellino - Comune di Conza della Campania - Progetto Variante della Connessione Elettrica del Parco Eolico "Conza" autorizzato con Decreto Dirigenziale N. 257 del 02/05/2012	
PROVINCIA DI AVELLINO COMUNE DI CONZA DELLA CAMPANIA PROGETTO VARIANTE DELLA CONNESSIONE ELETTRICA DEL PARCO EOLICO "Conza" AUTORIZZATO CON DECRETO DIRIGENZIALE N. 257 DEL 02/05/2012			
Livello progettazione Progetto definitivo		Versione progetto PD v1	Codice progetto V8002
Elaborato grafico INQ.01	Scala 1:25.000	Data 29 luglio 2013	
Descrizione Inquadramento territoriale su area vasta Corografia I.G.M. Layout impianto eolico con cavidotti e sottostazione elettrica			
Proponente WESTWIND S.r.l.			
Proprietari Ing. Paola Astuto Ing. Giulio Vattosi			
Persone incaricate Autore data revisore data		Gestione tecnica Ing. Giulio Vattosi	
Autore Ing. Paola Astuto		Verificato Ing. Giulio Vattosi	
Approvato Ing. Paola Astuto		Approvato Ing. Paola Astuto	
La DITING INDUSTRIA S. A. S. è una ditta a partecipazione paritetica tra DITING INDUSTRIA S. A. S. e DITING INDUSTRIA S. A. S. S.p.A. La DITING INDUSTRIA S. A. S. è una ditta a partecipazione paritetica tra DITING INDUSTRIA S. A. S. e DITING INDUSTRIA S. A. S. S.p.A.			