LOTTO DI PROPRIETA' – D1

SUPERFICIE	mq 10.200,00

SUPERFICIE IMPERMEABILE

SUPERFICIE	mq 3.000,00

FABBRICATO SERVIZI

SUPERFICIE	mq 21,25

PARCHEGGI

SUPERFICIE	mq 220.00

AREE VERDI

SUPERFICIE	mq 7.200.00

PIAZZALI E VIABILITA'

SUPERFICIE	mq 2.700

PIANO TERRA –CONTAINERS

UFFICIO	mq 6.40
SERVIZIO IGIENICO	mq 1.60
UFFICIO	mq 6.40
UFFICIO	mq 7.20
SERVIZI IGIENICI	mq 7.20

vasca disoleatrice 15 mc. mod. Telcom

IMPIANTO DI FILTRAZIONE ICA EWF/5–7

PARTICOLARI POZZETTO SCOLMATORE Scala 1/20

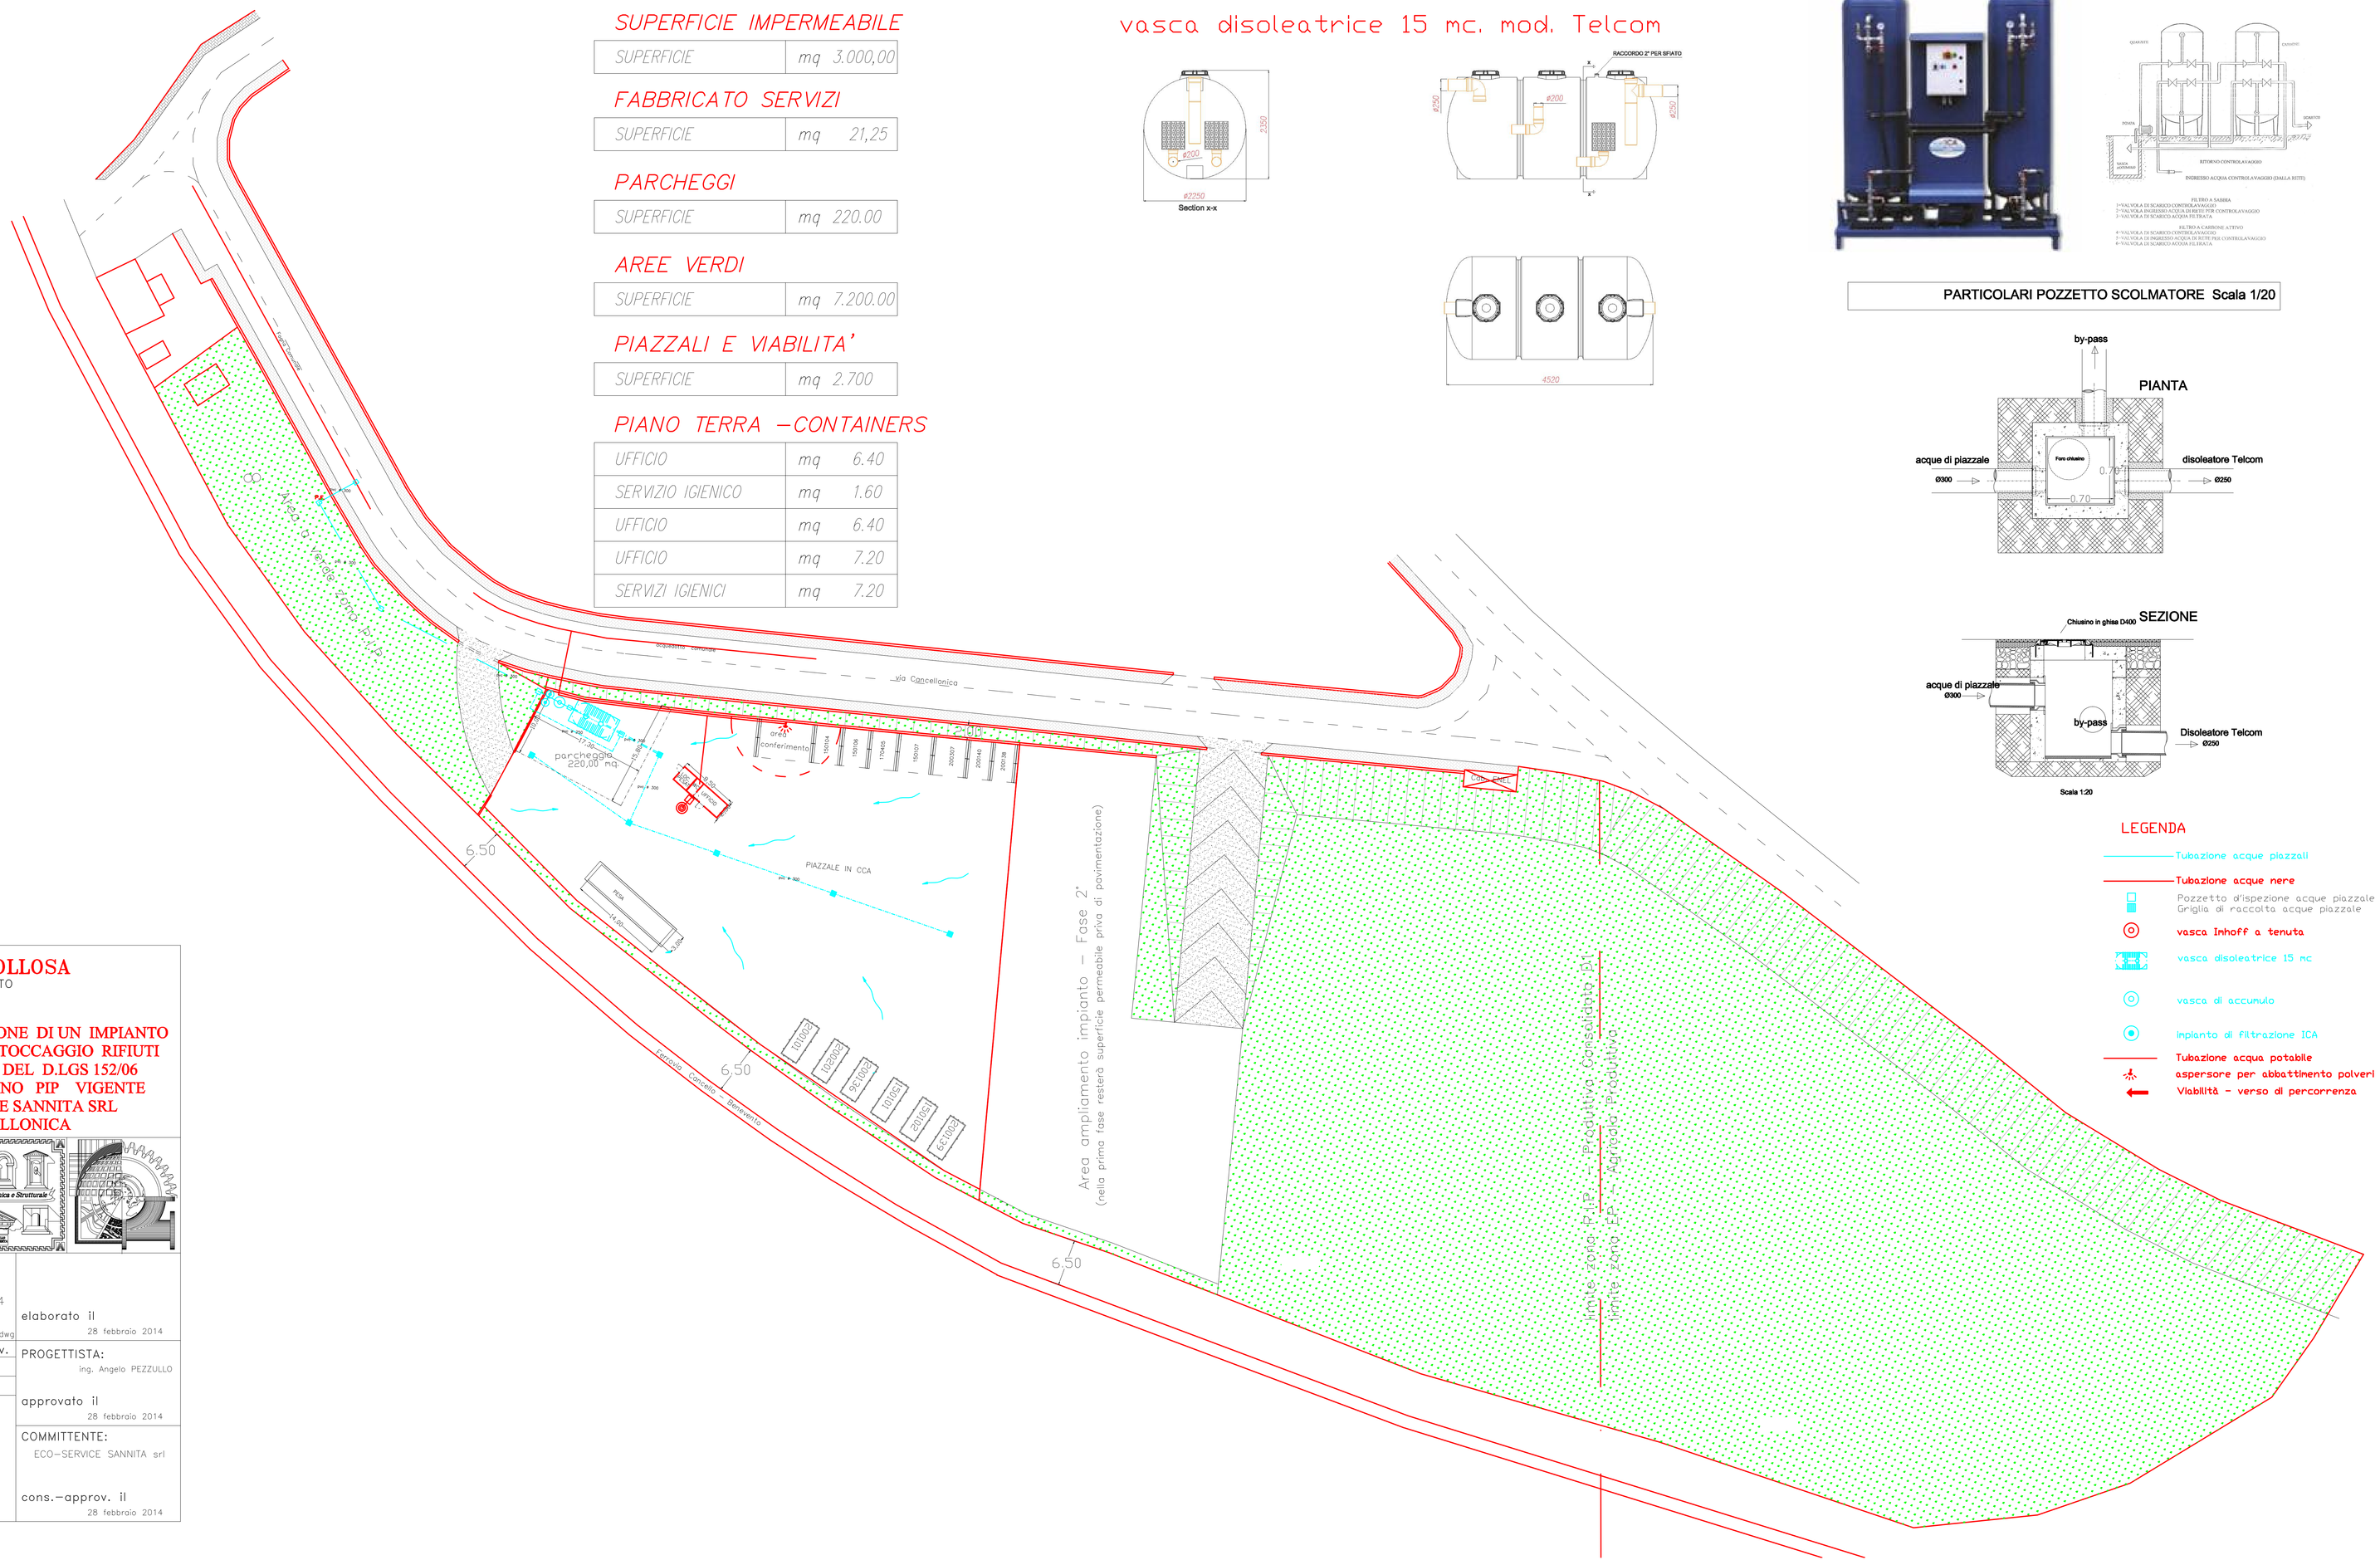

LEGENDA

- Tubazione acque piazzali
- Tubazione acque nere
- Pozzetto d'ispezione acque piazzale
- Griglia di raccolta acque piazzale
- vasca Imhoff a tenuta
- vasca disoleatrice 15 mc
- vasca di accumulo
- Impianto di filtrazione ICA
- Tubazione acqua potabile
- aspersore per abbattimento polveri
- Viabilità – verso di percorrenza

Comune di APOLLOSA

PROVINCIA DI BENEVENTO

PROGETTO DEFINITIVO DI COSTRUZIONE DI UN IMPIANTO DI TRATTAMENTO , RECUPERO E STOCCAGGIO RIFIUTI SPECIALI AI SENSI DELL'ART. 208 DEL D.LGS 152/06 SUI LOTTI A2 N. 1-2-3 DEL PIANO PIP VIGENTE DELLA DITTA ECO-SERVICE SANNITA SRL SITO ALLA VIA CANCELLONICA

STUDIO TECNICO
dott. ing. Angelo PEZZULLO
via Ferrarecce n. 148 CASERTA
telefax 0823–353035; cell. 338–2287705

TAV. 2 di 4

ECOSANN.E15.01.R13.dwg

elaborato il 28 febbraio 2014

revisioni N°	oggetto	data	sigla elab.	sigla approv.

PROGETTISTA: ing. Angelo PEZZULLO

approvato il 28 febbraio 2014

PLANIMETRIA GENERALE IMPIANTO 1: 200

PARTICOLARI SCARICO ACQUE REFLUE

PARTICOLARI STRUTTURE ED ATTREZZATURE

COMMITTENTE: ECO–SERVICE SANNITA srl

cons.–approv. il 28 febbraio 2014

fonte: http://burc.regione.campania.it