



# STRUTTURA RETRATTILE di 320 mq.

Prospetto sud e nord

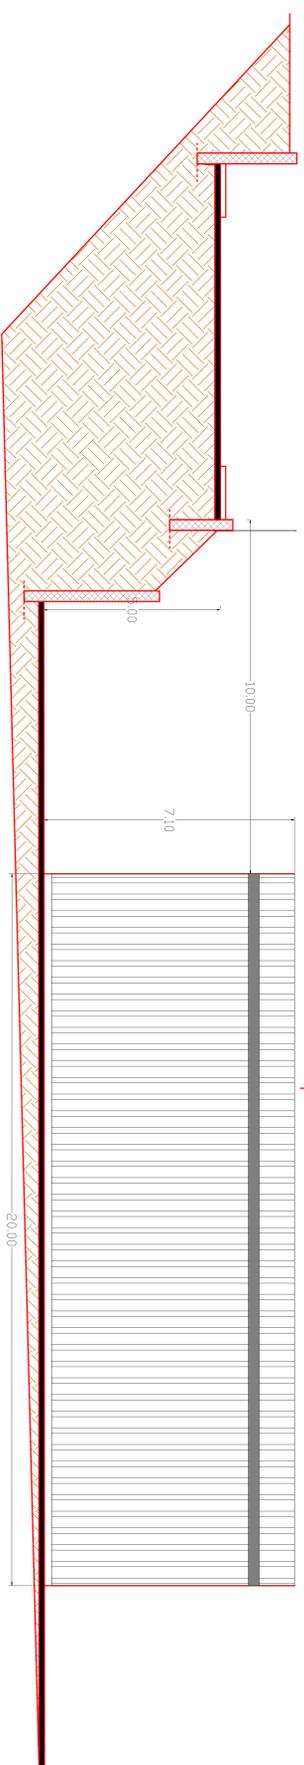

Prospetto est


Prospetto ovest

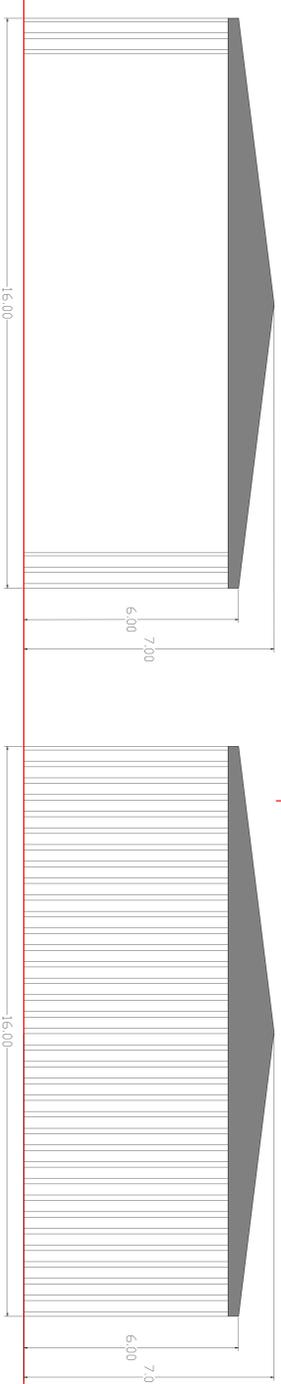

Capannone retrattile  
con telo in pvc




Sezione trasversale

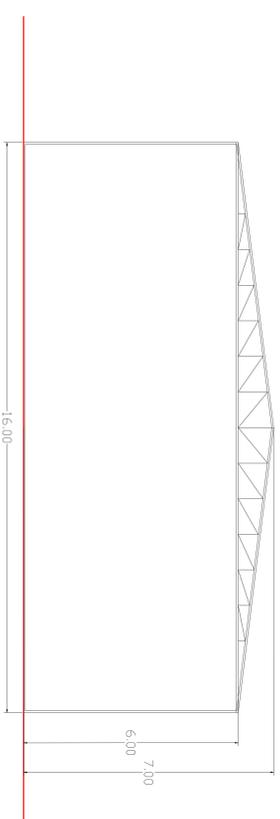

# STRUTTURA RETRATTILE di 320 mq.

Uffici e servizi - Prospetto est

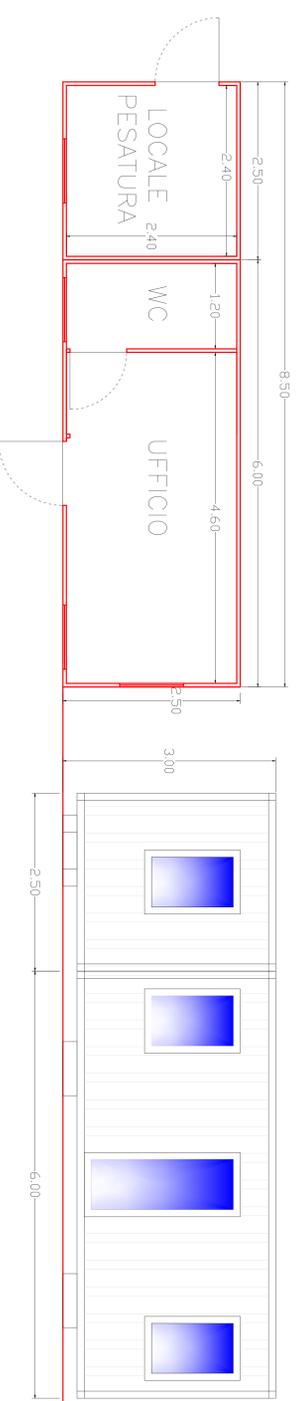

Locale pesatura

Ufficio e servizi



**Comune di APOLLIOSA**  
PROVINCIA DI BENEVENTO

**PROGETTO DEFINITIVO DI COSTRUZIONE DI UN IMPIANTO DI TRATTAMENTO, RECUPERO E STOCCAGGIO RIFIUTI SPECIALI AI SENSI DELL'ART. 208 DEL D.LGS 152/06 SUI LOTTI A2 N.1-2-3 DEL PIANO PIP VIGENTE DELLA DITTA ECO SERVICE SANNITA SRL SITO ALLA VIA CANCELLOMICA**

**STUDIO TECNICO**  
dot. Ing. Angelo PEZZULLO  
Via Francesco CASSINO  
Tel.0983-350035 - cell. 338-2282705  
ECONSANITEL01.R13.dwg

**PROGETTISTA:**  
Ing. Angelo PEZZULLO

**elaborato il** 23 maggio 2013  
**approvato il** 23 maggio 2013

**TAV.** 3 di 3

revisi	N°	oggetto	data	sigla	elab.	sigla	approv.

**COMMITTENTE:**  
ECO SERVICE SANNITA srl

**cons.-approv. il** 23 maggio 2013

CAPANNONE RETRATTILE 1: 100  
UFFICI E SERVIZI 1: 100  
PIANTA - PROSPETTI - SEZIONE  
VISTE STRUTTURE PREFABBRICATE