

A.G.C. 12 - Sviluppo Economico - Settore Regolazione dei Mercati - **Decreto dirigenziale n. 228 del 24 marzo 2010 – D.Lgs. 387/2003 - D.P.R. 327/2001 come modificato dai D. Lgs. 302/2002 e 330/2004 e dalla L. 244/2007 - Societa' S.V. Il S.r.l. - Esproprio/asservimento delle aree occorrenti alla costruzione e all'esercizio di un impianto di produzione di energia con tecnologia fotovoltaica nel Comune di SESSA AURUNCA (CE). Rettifica ed integrazione Decreto Dirigenziale n° 224/AGC12/Sett04 del 23/03/2010.**

IL DIRIGENTE DEL SETTORE

PREMESSO CHE

- con decreto dirigenziale n° 224/AGC12/Sett04 del 23/03/2010 è stato disposto l'esproprio/asservimento di immobili riportati nel Nuovo Catasto dei Terreni del Comune di **SESSA AURUNCA (CE)**, occorrenti per la costruzione e l'esercizio di un parco fotovoltaico nel Comune di Sessa Aurunca (CE) da parte della **Società SVII S.r.l.**, avente sede legale in NAPOLI – Via Gaetano Filangieri n. 21;

RILEVATO CHE

- l'elaborato particellare grafico e descrittivo, allegato in fase istruttoria in formato digitale PDF, come previsto dall'iter documentale della procedura E-Grammata di repertoriazione degli Atti Regionali, risulta danneggiato e non riporta quindi i dati necessari per individuare gli immobili assoggettati al procedimento ablativo e le relative indennità;

RITENUTO

- di dover rettificare ed integrare il DD n° 224/AG C12/Sett04 del 23/03/2010, allegando al presente decreto, ripristinati in modo leggibile, gli allegati in esso citati e specificamente il piano particellare grafico e quello descrittivo;

VISTO

- il Decreto Legislativo 29/12/2003 n. 387;
- il D.P.R. 8/06/2001 n. 327 come modificato dai D.Lgs. n. 302/2002 e n. 330/2004;

Alla stregua dell'istruttoria compiuta dalla Posizione Professionale "Metanodotti di Interesse Regionale" del Servizio 03 del Settore 04 "Regolazione dei Mercati" e delle risultanze degli atti richiamati nelle premesse, costituenti istruttoria a tutti gli effetti di legge,

DECRETA

- di rettificare e integrare il DD n° 224/AGC12/Sett 04 del 23/03/2010 allegando al presente decreto, ripristinati in modo da essere leggibili, gli allegati in esso citati e specificamente il piano particellare grafico e quello descrittivo riguardanti l'esproprio/asservimento di immobili, riportati nel Nuovo Catasto dei Terreni del Comune di **SESSA AURUNCA (CE)**, occorrenti alla costruzione e all'esercizio di un parco fotovoltaico nello stesso Comune da parte della **Società SVII S.r.l.**, avente sede legale in NAPOLI – Via Gaetano Filangieri n. 21;
- di confermare tutto il resto del contenuto della narrativa e del dispositivo del prefato D.D. n. 224/AGC12/Sett04 del 23/03/2010.
- Avverso il presente decreto, entro 60 (sessanta) giorni dalla sua pubblicazione sul Bollettino della Regione Campania, potrà essere opposto ricorso al competente Tribunale Amministrativo Regionale, ovvero, nel termine di 120 (centoventi) giorni, ricorso al Presidente della Repubblica.
- Il presente provvedimento sarà pubblicato sul Bollettino Ufficiale della Regione Campania (BURC) e verrà trasmesso all'Assessore Alle Attività Produttive nonché alla Segreteria di Giunta – Servizio 04 "Registrazione Atti Monocratici – Archiviazione Decreti Dirigenziali" dell'A.G.C. 02 "Affari Generali della Giunta".

Dott. Luciano Califano

C
O
M
U
N
E

d
i

PROGETTO DI UN IMPIANTO DI PRODUZIONE DI ENERGIA
ELETTRICA MEDIANTE CONVERSIONE DELL'ENERGIA
SOLARE ATTRAVERSO MODULI FOTOVOLTAICI DI POTENZA
PARI A 5,5 MW_p, DENOMINATO "Solar Falco",
DA REALIZZARSI NEL COMUNE DI SESSA AURUNCA (CE)

S
E
S
S
A

Piano Particellare grafico e descrittivo
di esproprio

A
U
R
U
N
C
A

Documento elaborato da

dott. ing. Paola Astuto

dott. ing. Giulio Vettosi

Proponente

(CE)

SVII S.r.l.

PROGETTO DI UN IMPIANTO DI PRODUZIONE DI
ENERGIA ELETTRICA MEDIANTE CONVERSIONE
DELL'ENERGIA SOLARE ATTRAVERSO MODULI
FOTOVOLTAICI DI POTENZA PARI A 5,5 MW_p,
DENOMINATO "Solar Falco", DA REALIZZARSI NEL
COMUNE DI SESSA AURUNCA (CE)

Piano Particellare Grafico di Esproprio

08001 Piano Particellare di Esproprio - allegati







Comune di Cellole (CE)

N°	Intestazione catastale	Foglio	Particella	Area superficie	Qualità	Classe	Reddito		Superficie da sottoporre ad esproprio	V.A.M.	Indennizzo unitario	Indennità	Tipo esproprio
							Dominicale	Agrario					
1	Agatone Maria nata a Formia il 4/4/1963 C.F. GTN MRA 63D44 D708V ISMEA S.r.l. via Nomentana 183 00161 ROMA P.IVA 01942351006 C.F. 08037790584	178	5008	100.000 m2	Seminativo zona industriale		€ 671,39	€ 490,63	725 m2	22410 €/ha	33615 €/ha	€ 2.437,09	Servitù di elettrodotto per realizzazione cavidotto interrato
2	Basile Paolo nato a Giugliano in Campania il 20/3/1960 C.F. BSL PLA 60C20E054F	165	168	188 m2	Seminativo	3	€ 1,94	€ 0,97	8 m2	22410 €/ha	33615 €/ha	€ 26,89	Servitù di elettrodotto per realizzazione cavidotto interrato
3	Di Cunto Eleonora nata a Roccamonfina il 22/2/1956 CF DCN LNR 56B62 H423C Negro Antonio nato a Sessa Aurunca il 1/11/1954 C.F. NGR NTN 54501 I6765	165	166	170 m2	Seminativo	3	€ 1,76	€ 0,88	20 m2	22410 €/ha	33615 €/ha	€ 67,23	Servitù di elettrodotto per realizzazione cavidotto interrato
4	Tesone Carmine nato a Giugliano in Campania il 12/6/1948 CF TSN CMN 48H12 E0540 Tesone Stefano nato a Giugliano in Campania il 1/6/1950 CF TSN SFN 50H01 E054P	165	144	2.300 m2	Seminativo	3	€ 23,76	€ 11,88	110 m2	22410 €/ha	33615 €/ha	€ 369,77	Servitù di elettrodotto per realizzazione cavidotto interrato
5	Tesone Carmine nato a Giugliano in Campania il 12/6/1948 CF TSN CMN 48H12 E0540 Tesone Stefano nato a Giugliano in Campania il 1/6/1950 CF TSN SFN 50H01 E054P	165	131	23.460 m2	Seminativo	3	€ 242,32	€ 121,16	90 m2	22410 €/ha	33615 €/ha	€ 302,54	Servitù di elettrodotto per realizzazione cavidotto interrato
6	Verrengia Domenico nato il 25/6/1939 Verrengia Ginevra nata il 26/3/1950 Verrengia Michele nato il 25/2/1946 Verrengia Rosa nato il 3/10/1937	165	142	1.072 m2	Seminativo arbor.	2B	€ 14,39	€ 6,09	312 m2	22410 €/ha	33615 €/ha	€ 1.048,79	Servitù di elettrodotto per realizzazione cavidotto interrato
7	Fabozzi Giovanni nato a Marano di Napoli il 16/09/1941 CF FBZ GNN 41P16E906P	126	5022	24.632 m2	Frutteto	1	€ 400,72	€ 241,71	3 m2	22410 €/ha	33615 €/ha	€ 8,40	Servitù di elettrodotto per realizzazione cavidotto interrato
8	Memoli Maria nata a Nocera Inf. il 21/10/1950 C.F. MML MRA 50R61 F912J	126	22	3.350 m2	Seminativo	3	€ 34,60	€ 17,30	55 m2	22410 €/ha	33615 €/ha	€ 184,88	Proprietà per realizzazione cabina di consegna + Servitù di elettrodotto per realizzazione cavidotto

Allegato al piano Particolare Garfico e descrittivo progetto "Solar Falco" - SV|| Srl

LEGENDA:

-  Area Impianto "Solar Falco"
-  Caviodotto su strada comunale
-  Caviodotto in area con disponibilit  del suoli
-  Caviodotto in area privata

La **INTEG INDUSTRIA & AMBIENTE S.r.l.**   unica titolare dei diritti di propriet  intellettuale del presente elaborato grafico.
Ogni violazione di tali diritti sar  perseguita ai sensi della vigente normativa in materia.



Intefing Industria & ambiente S.r.l. snc a responsabilit  limitata
Centro Direzionale Is. 4/7 - 80138 Napoli
P.le G. Cesare 105/102 - 08152800000
P.IVA 0308000075

**COMUNE DI SESSA AURUNCA
COMUNE DI CELLOLE
PROVINCIA DI CASERTA**

ATTIVIT  **08001**
PROGETTO IMPIANTO FOTOVOLTAICO "Solar Falco"

ELABORATO GRAFICO **CAT.02-FG178CL** SCALA **1:2000**

OGGETTO
**Inquadramento territoriale
Mappa Catastale Comune di Cellole-Foglio n. 178
Layout impianto fotovoltaico con opere connesse**

PRODOTTORE

SVII S.r.l.

PROGETTISTI

dot. Ing. Giulio Vettosi

dot. Ing. Paola Astuto

rev.	data	descrizione	DIRETTORE TECNICO
03.0			dot. Ing. Giulio Vettosi
02.0			
01.0			
00.0	19/09/2008	Prima emissione	RIFERIMENTO 08001 CAT.02.2K

78

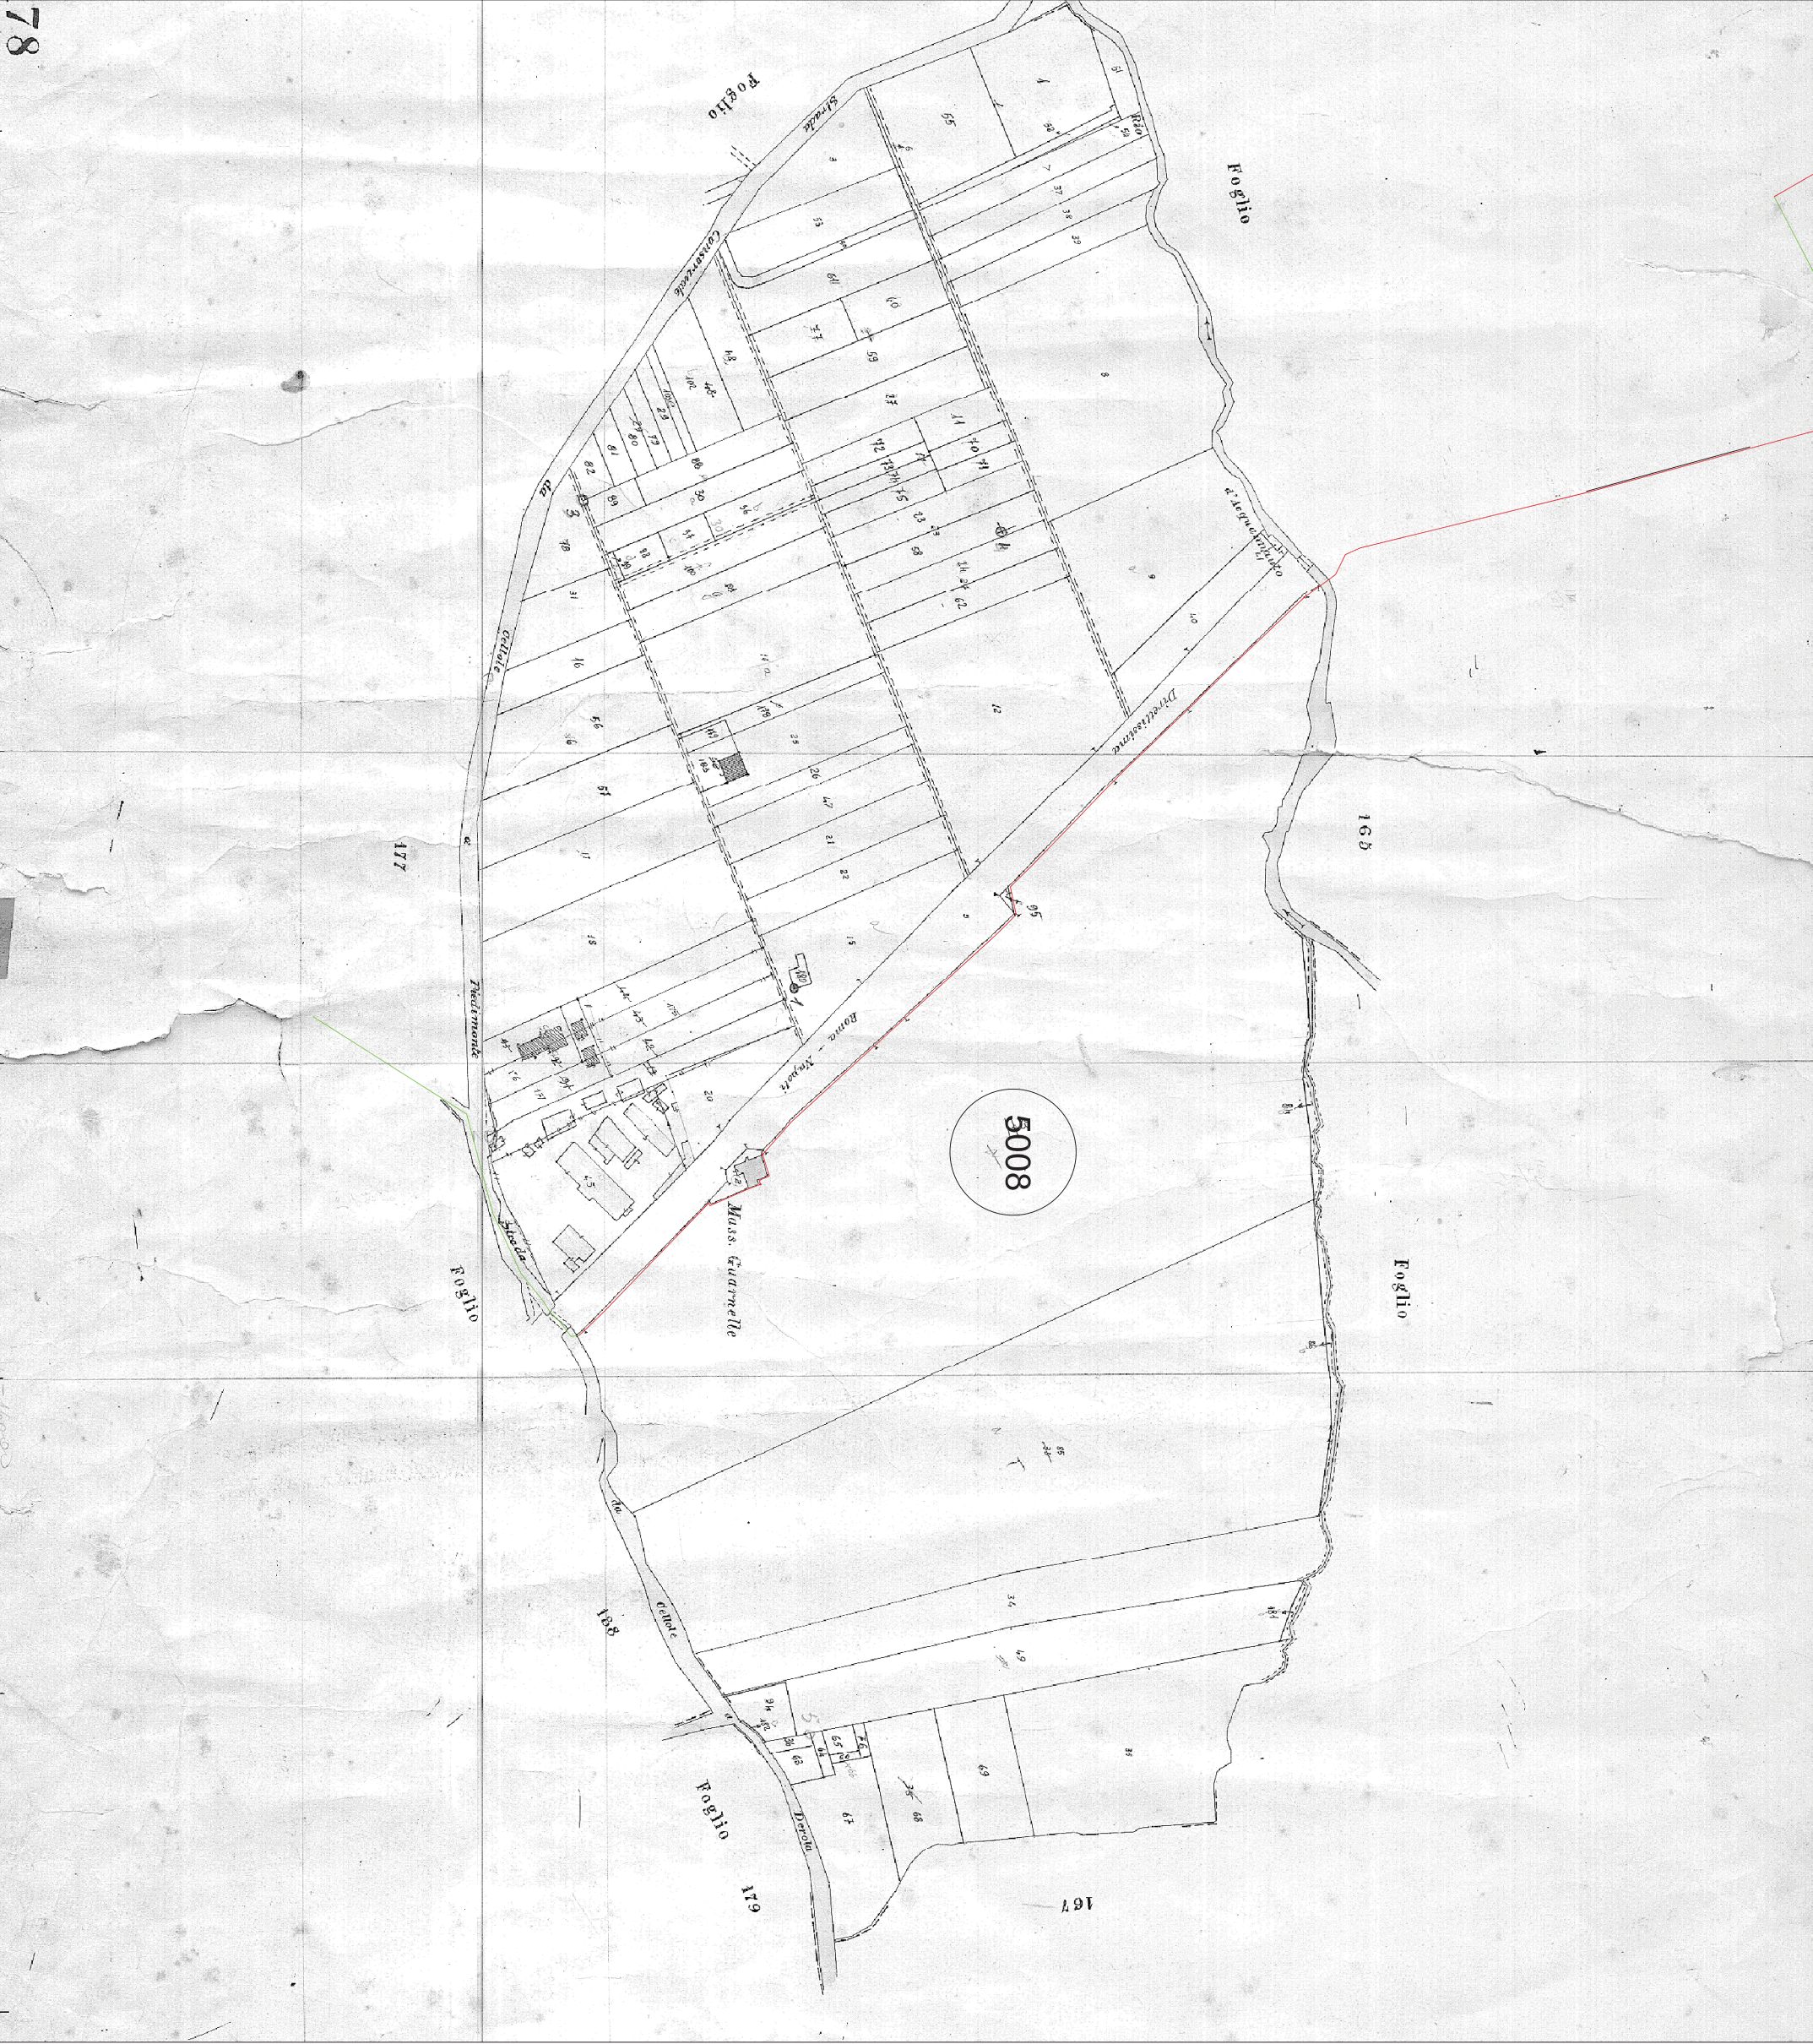
5008

167



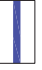

168

169

170



LEGENDA:

-  Area Impianto "Solar Falco"
-  Caviodotto su strada comunale
-  Caviodotto in area con disponibilit  di suoli
-  Caviodotto in area privata

La **INTEG** INDUSTRIA & AMBIENTE S.r.l.   unica titolare dei diritti di propriet  intellettuale del presente elaborato grafico.
Ogni violazione di tali diritti sar  perseguita ai sensi della vigente normativa in materia.



Integ Industria & ambiente S.r.l. - via S. Rocco 1
Centro Direzionale Is. A/7 - 80143 Napoli
Tel. 081 535052 - central@xainfing.it
www.xainfing.it

**COMUNE DI SESSA AURUNCA
COMUNE DI CELLOLE
PROVINCIA DI CASERTA**

ATTIVIT  **08001**
PROGETTO IMPIANTO FOTOVOLTAICO "Solar Falco"

ELABORATO GRAFICO **CAT.03-FG165CL** **SCALA 1:2000**

OGGETTO
**Inquadramento territoriale
Mappa Catastrale Comune di Cellole- Foglio n. 165
Lay-out impianto fotovoltaico con opere connesse**

PROPRIOET  **SVII S.R.L.**

PROGETTISTI **dot. Ing. Giulio Vetroli** **dot. Ing. Paola Astuto**

rev.	data	descrizione	DIRETTORE TECNICO
03.0			dot. Ing. Giulio Vetroli
02.0			
01.0			
00.0	19/09/2008	Prima emissione	RIFERIMENTO 08001 CAT.03 2K



