


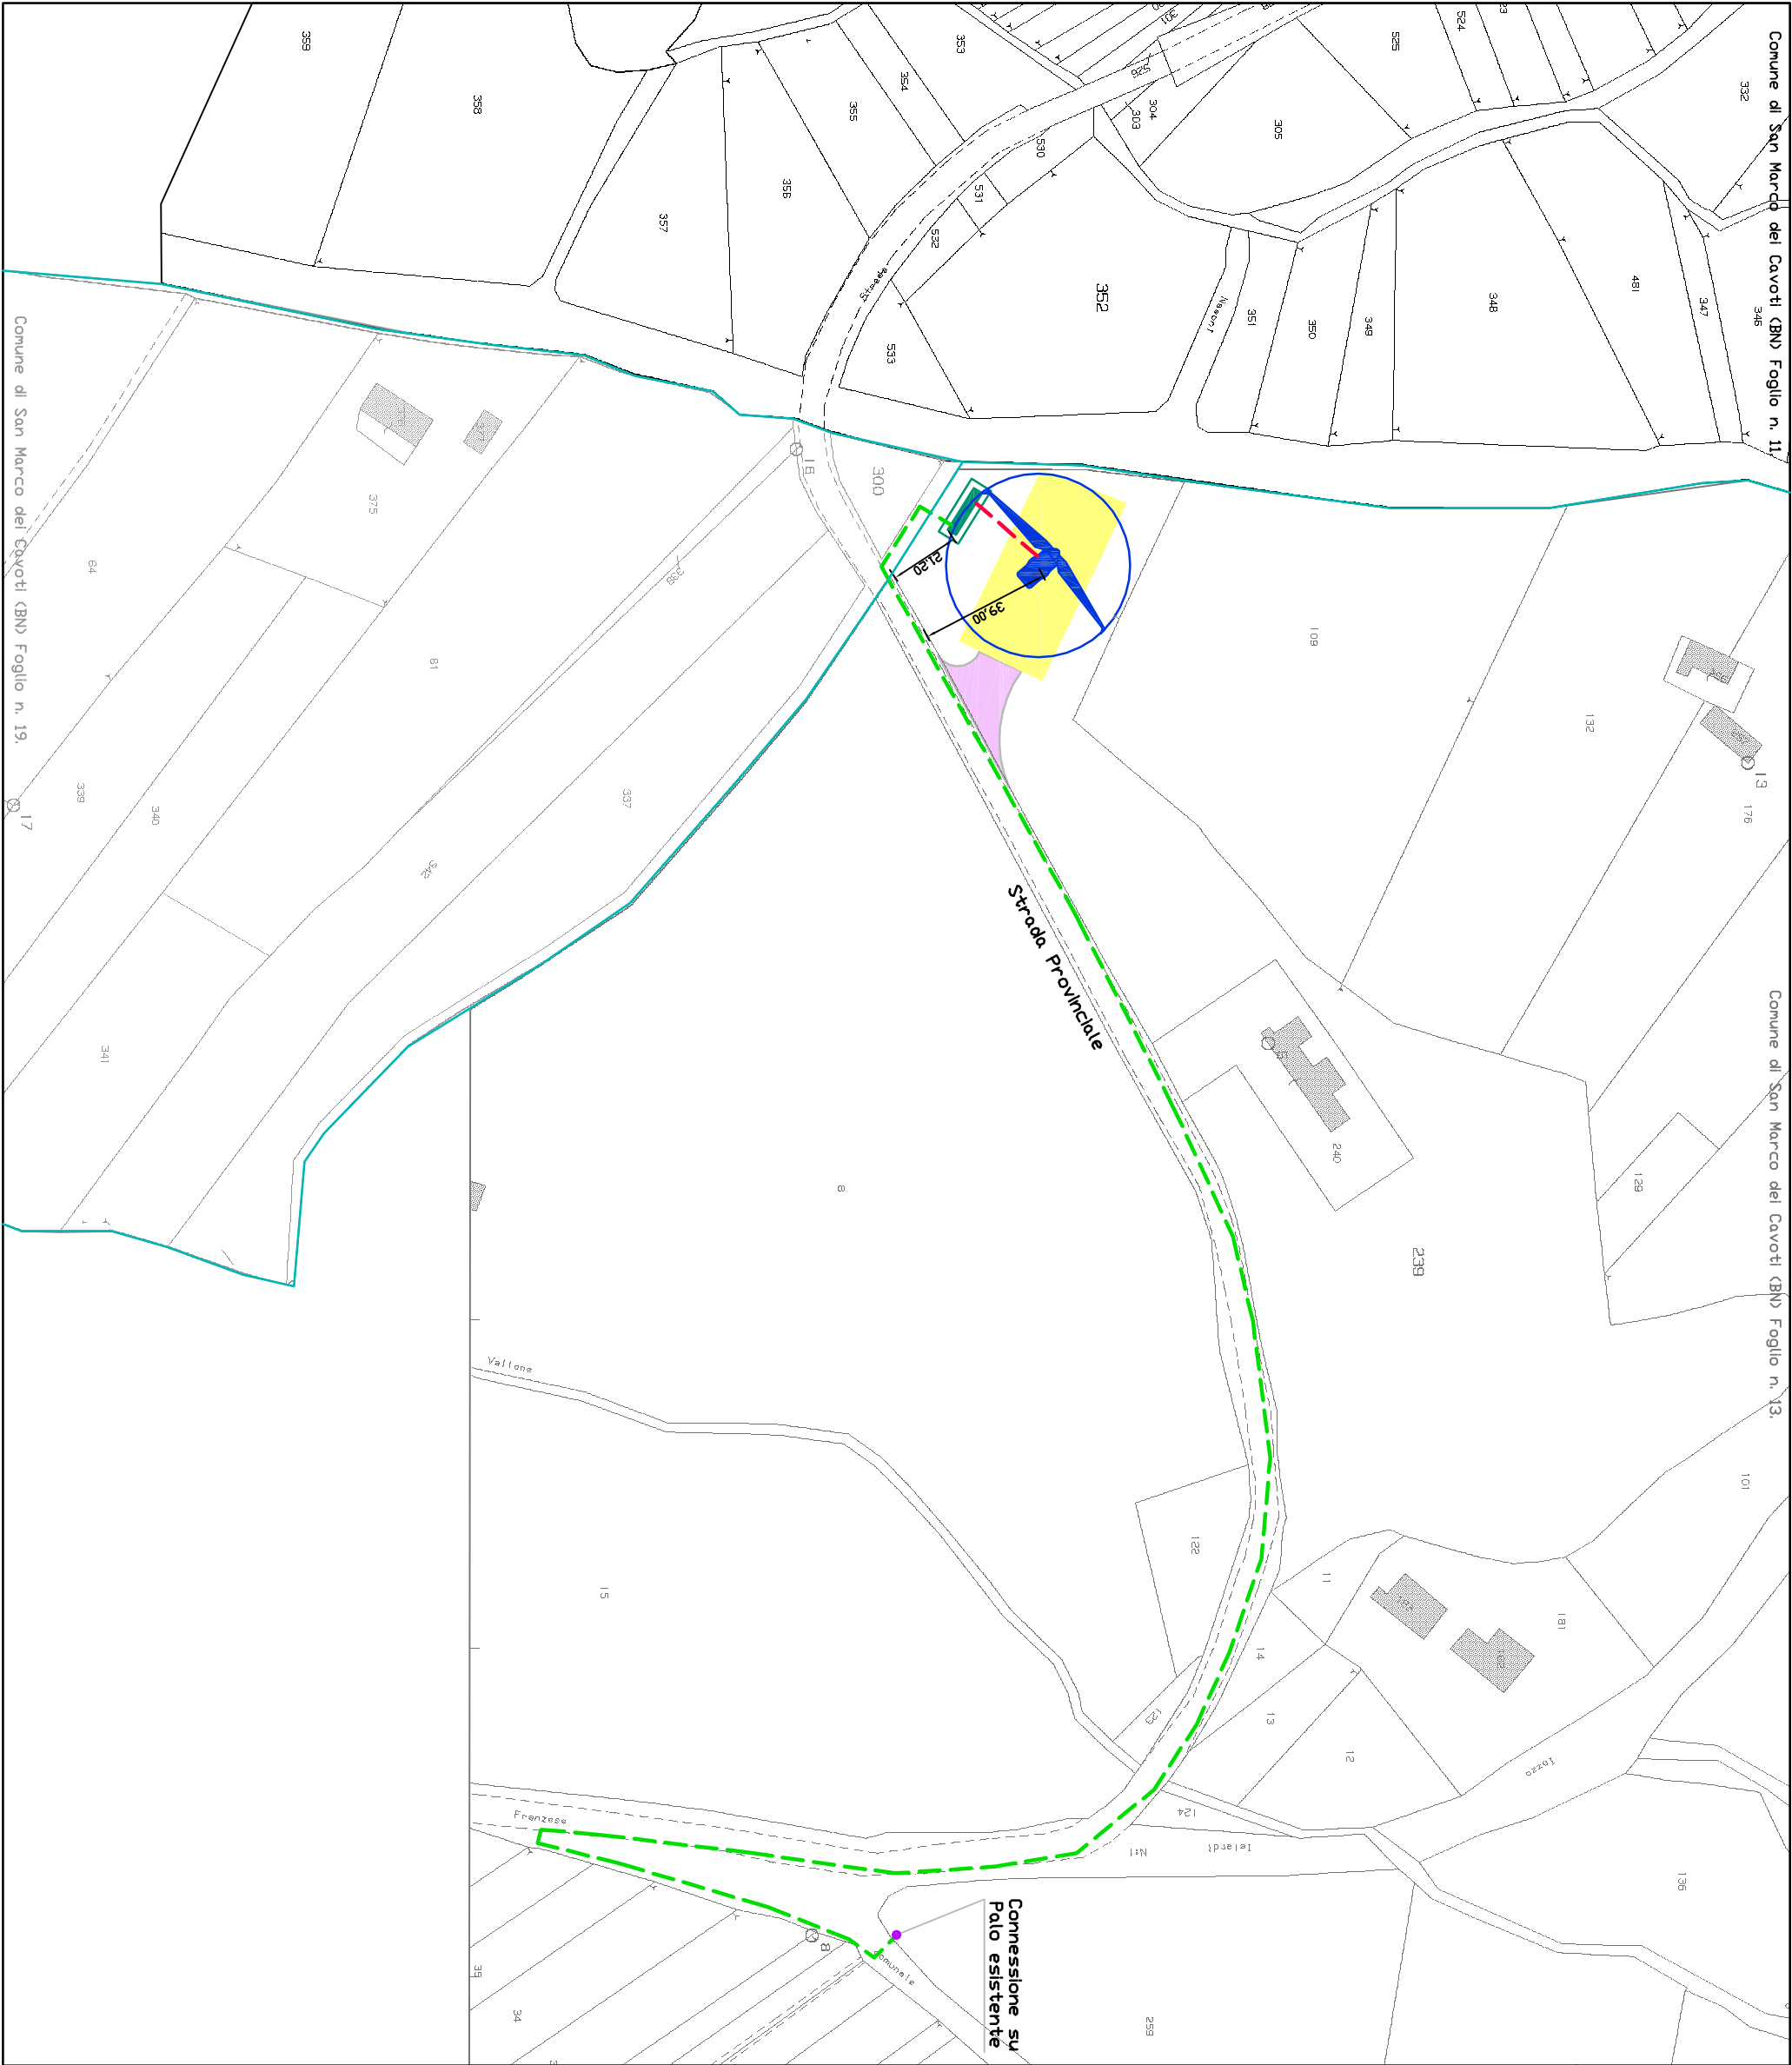

CIRE s.p.a.
Compagnia Italiana Risparmio Energetico

LEGENDA

- AEROGENERATORE di Progetto
Pwer Wind 56 (0,90 MW)
- Confine fogli catastali
- Cabina di Consegna MT, distanza da strada comunale min. mt. 5,00
- Cavidotto da Aerogeneratore a Cabina di Consegna
- Cavidotto da Cabina di Consegna a Linea Aerea MT "VALFORTORE"
- Piazzola temporanea di Servizio
- Percorso di avvicinamento ed adeguamenti stradali

Elaborato:

Layout impianto
su estratto catastale