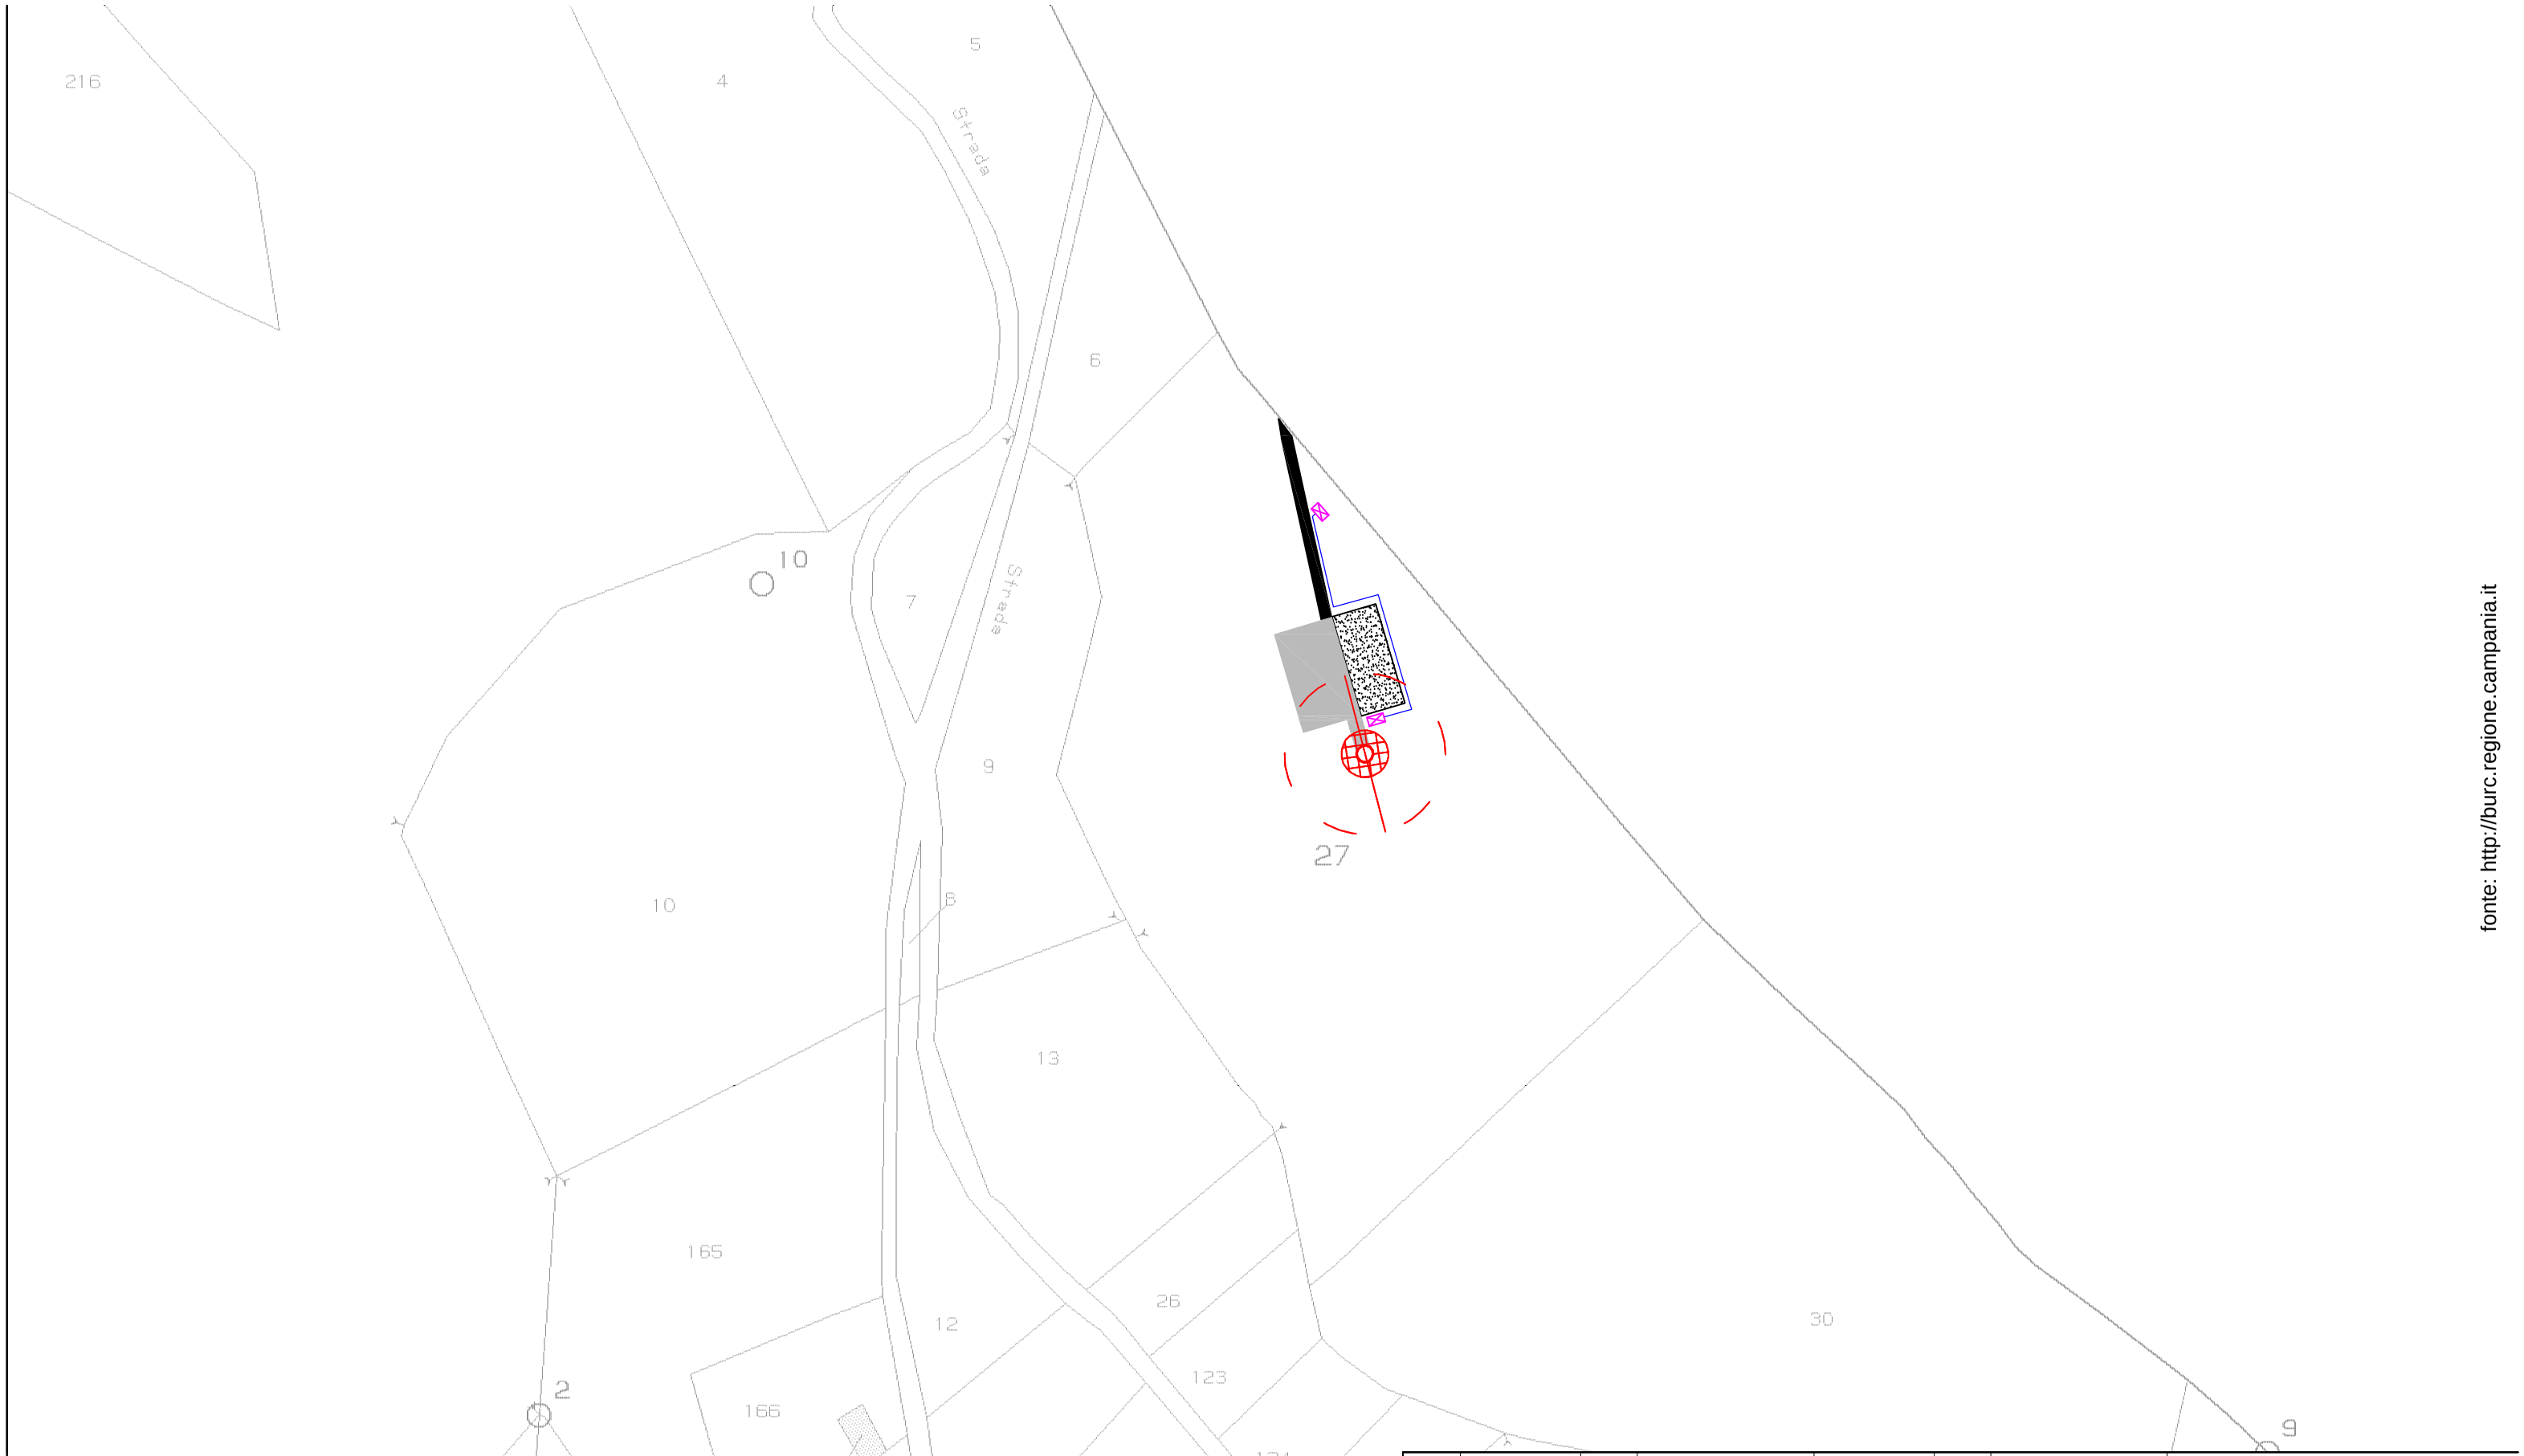

fonte: http://burc.regione.campania.it

REV.	DATA	REDAZIONE sigla	REDAZIONE firma	CONTROLLO-EMISSIONE ente	CONTROLLO-EMISSIONE sigla	CONTROLLO-EMISSIONE firma	DESCRIZIONE
00	MARZO 2008	MM		RESP. PROG.	AN		

Nome file sorgente	031.08.CAM.PD.01-04-05-06-08.dwg	Nome file stampa	031.08.CAM.PD.08.pdf	N. elaborato	08	Foglio	1/1	Scala	1:200

PROGETTAZIONE

fortore sviluppo srl

Progettista

Dott. Ing. Vittorio Iacono

Via Spagnoletti Zeuli, 9
71036 Lucera (FG)

REGIONE CAMPANIA

Comune: Aquilonia (AV) | Località "Case del Vetro

PROGETTO PER LA REALIZZAZIONE DI UN IMPIANTO DI PRODUZIONE DI ENERGIA ELETTRICA DA FONTE EOLICA - 1 AEROGENERATORE -

PROPONENTE

LOTRECCHIANO MASSIMILIANO
Via Pace 4,
83041 Aquilonia (AV)
P. IVA 01654690641

Titolo elaborato

PLANIMETRIA CATASTALE DELL'IMPIANTO EOLICO

ORDINE DEGLI INGEGNERI DELLA PROVINCIA DI NAPOLI
DOTT. ING. IACONO VITTORIO
ISCRITTO ALL'ALBO PROFESSIONALE
COLL.N. 13316