


RINNOVO CONCESSIONE PICCOLE UTILIZZAZIONI LOCALI
"RESIDENCE VILLA OLIVIA"
VIA BAIOLA, 89- FORIO (NA)
DITTA: RESIDENCE VILLA OLIVIA di GILGEN RUTH
- SUBENTRANTE PATALANO LUCIA OLIVIA -
COMUNE DI FORIO (NA) FOGLIO N. 18 PARTICELLA 8

- LEGENDA
- RESIDENCE VILLA OLIVIA
 - PISCINA SCOPERTA
 - PISCINA COPERTA
 - SERBATOIO
 - CONDOTTE ADDUTTRICI

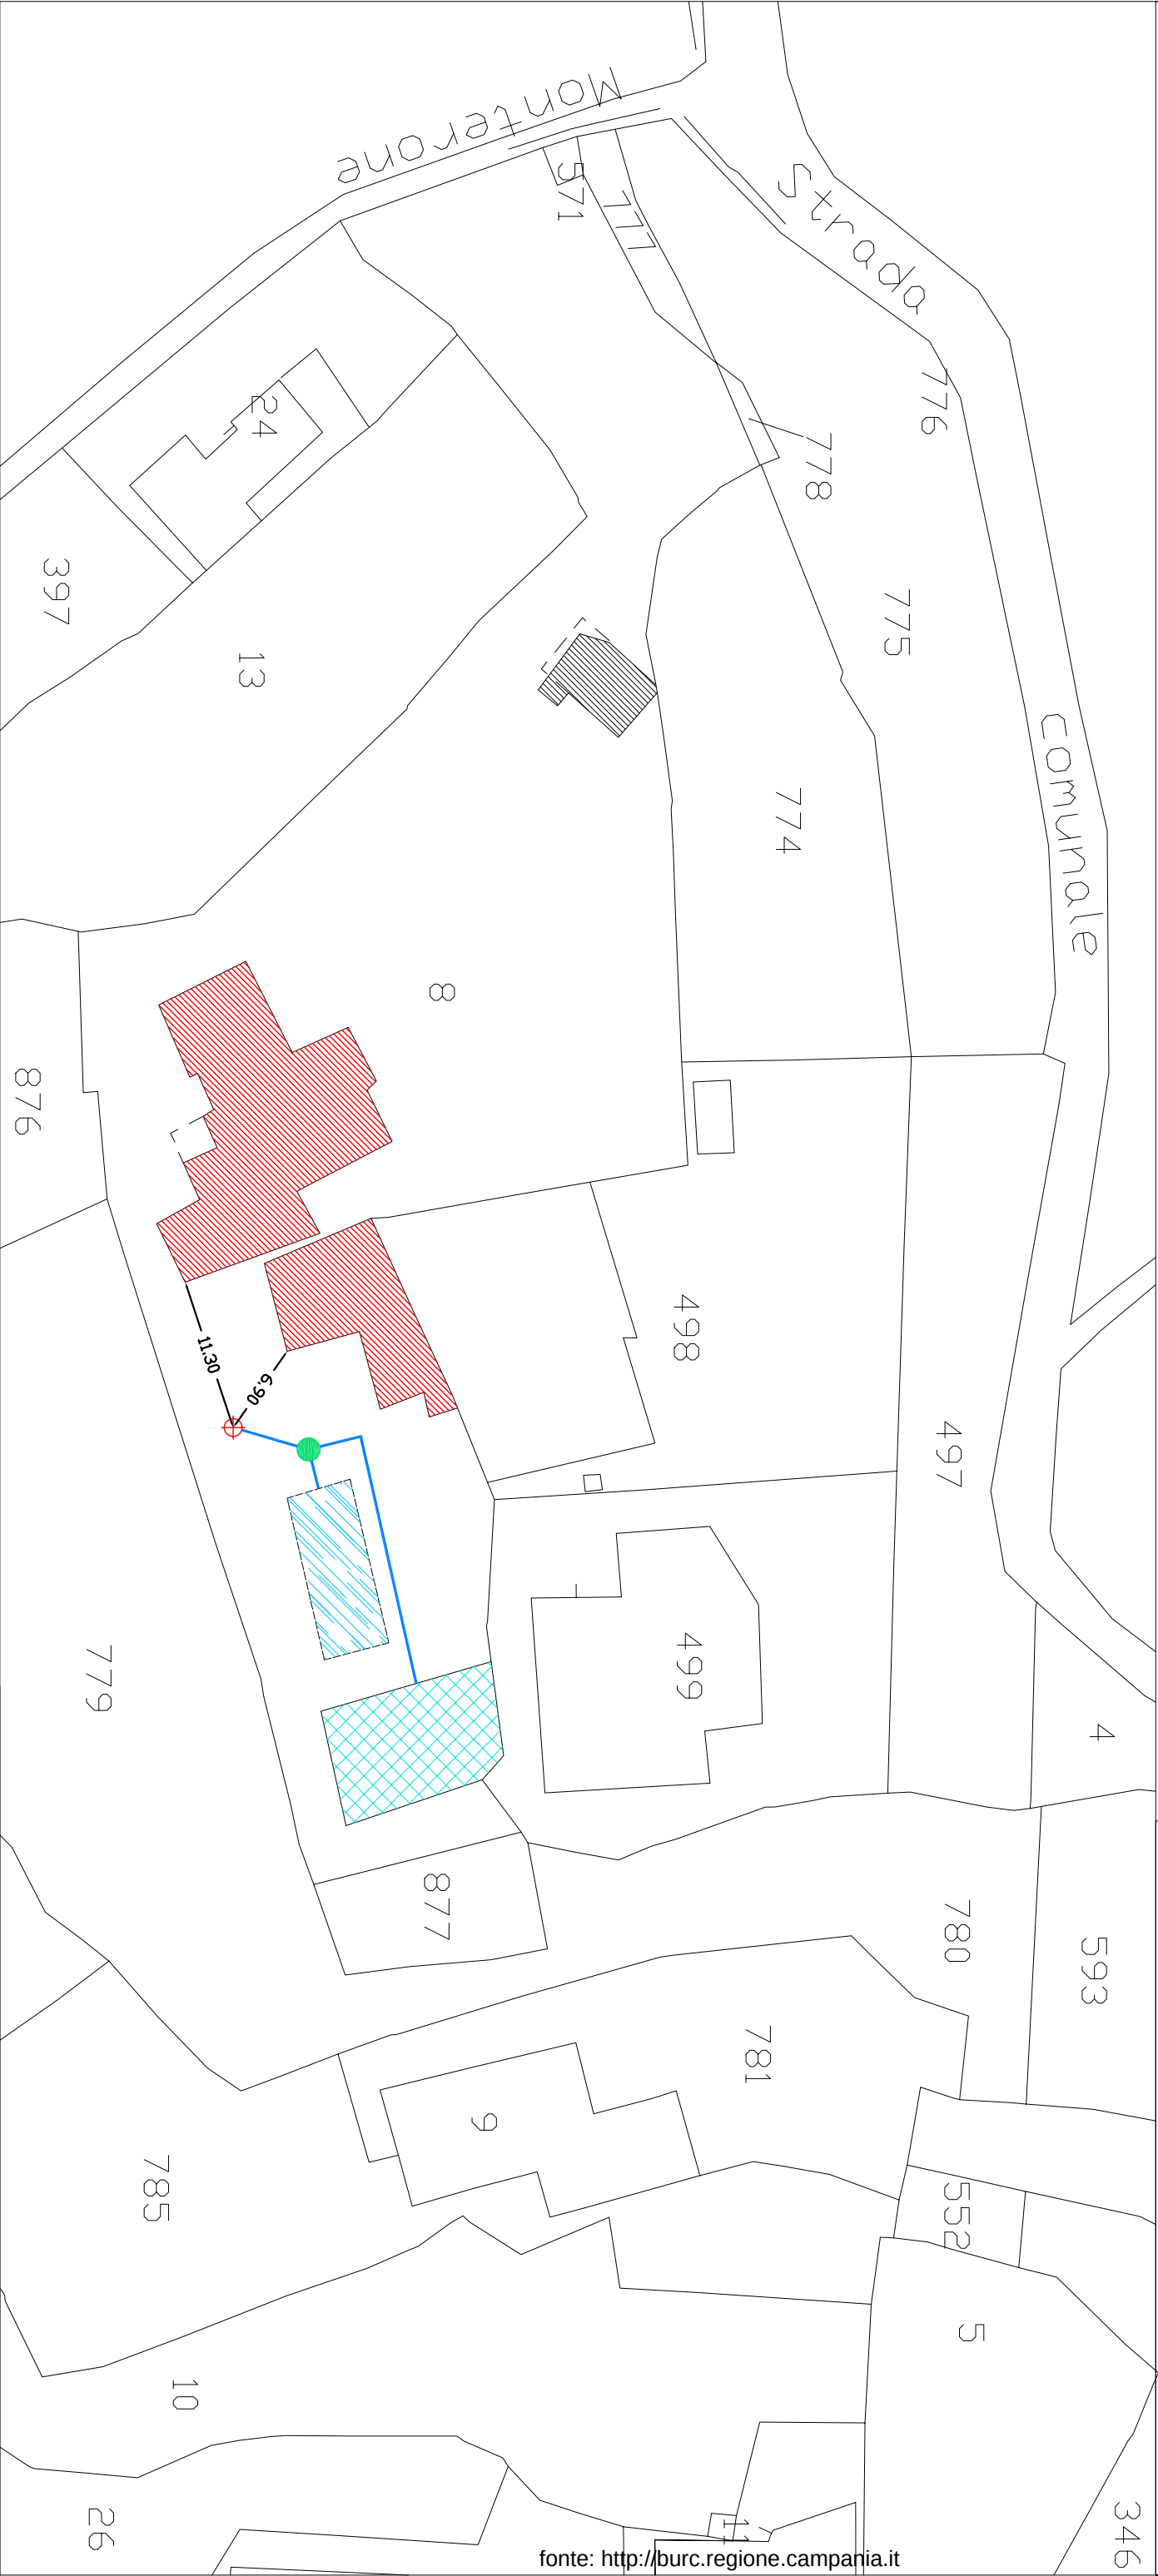

fonte: <http://burc.regione.campania.it>

RAPPRESENTAZIONE GRAFICA 1 : 500

IL TECNICO
DOTT. ING. PASQUALE CAPUANO

IL RICHIEDENTE
-RESIDENCE VILLA OLIVIA-
- SUBENTRANTE PATALANO LUCIA OLIVIA-



POZZO: UTM33 - WGS84 = 404817.5047 - 4510322.5195

FIRMATO

FIRMATO