



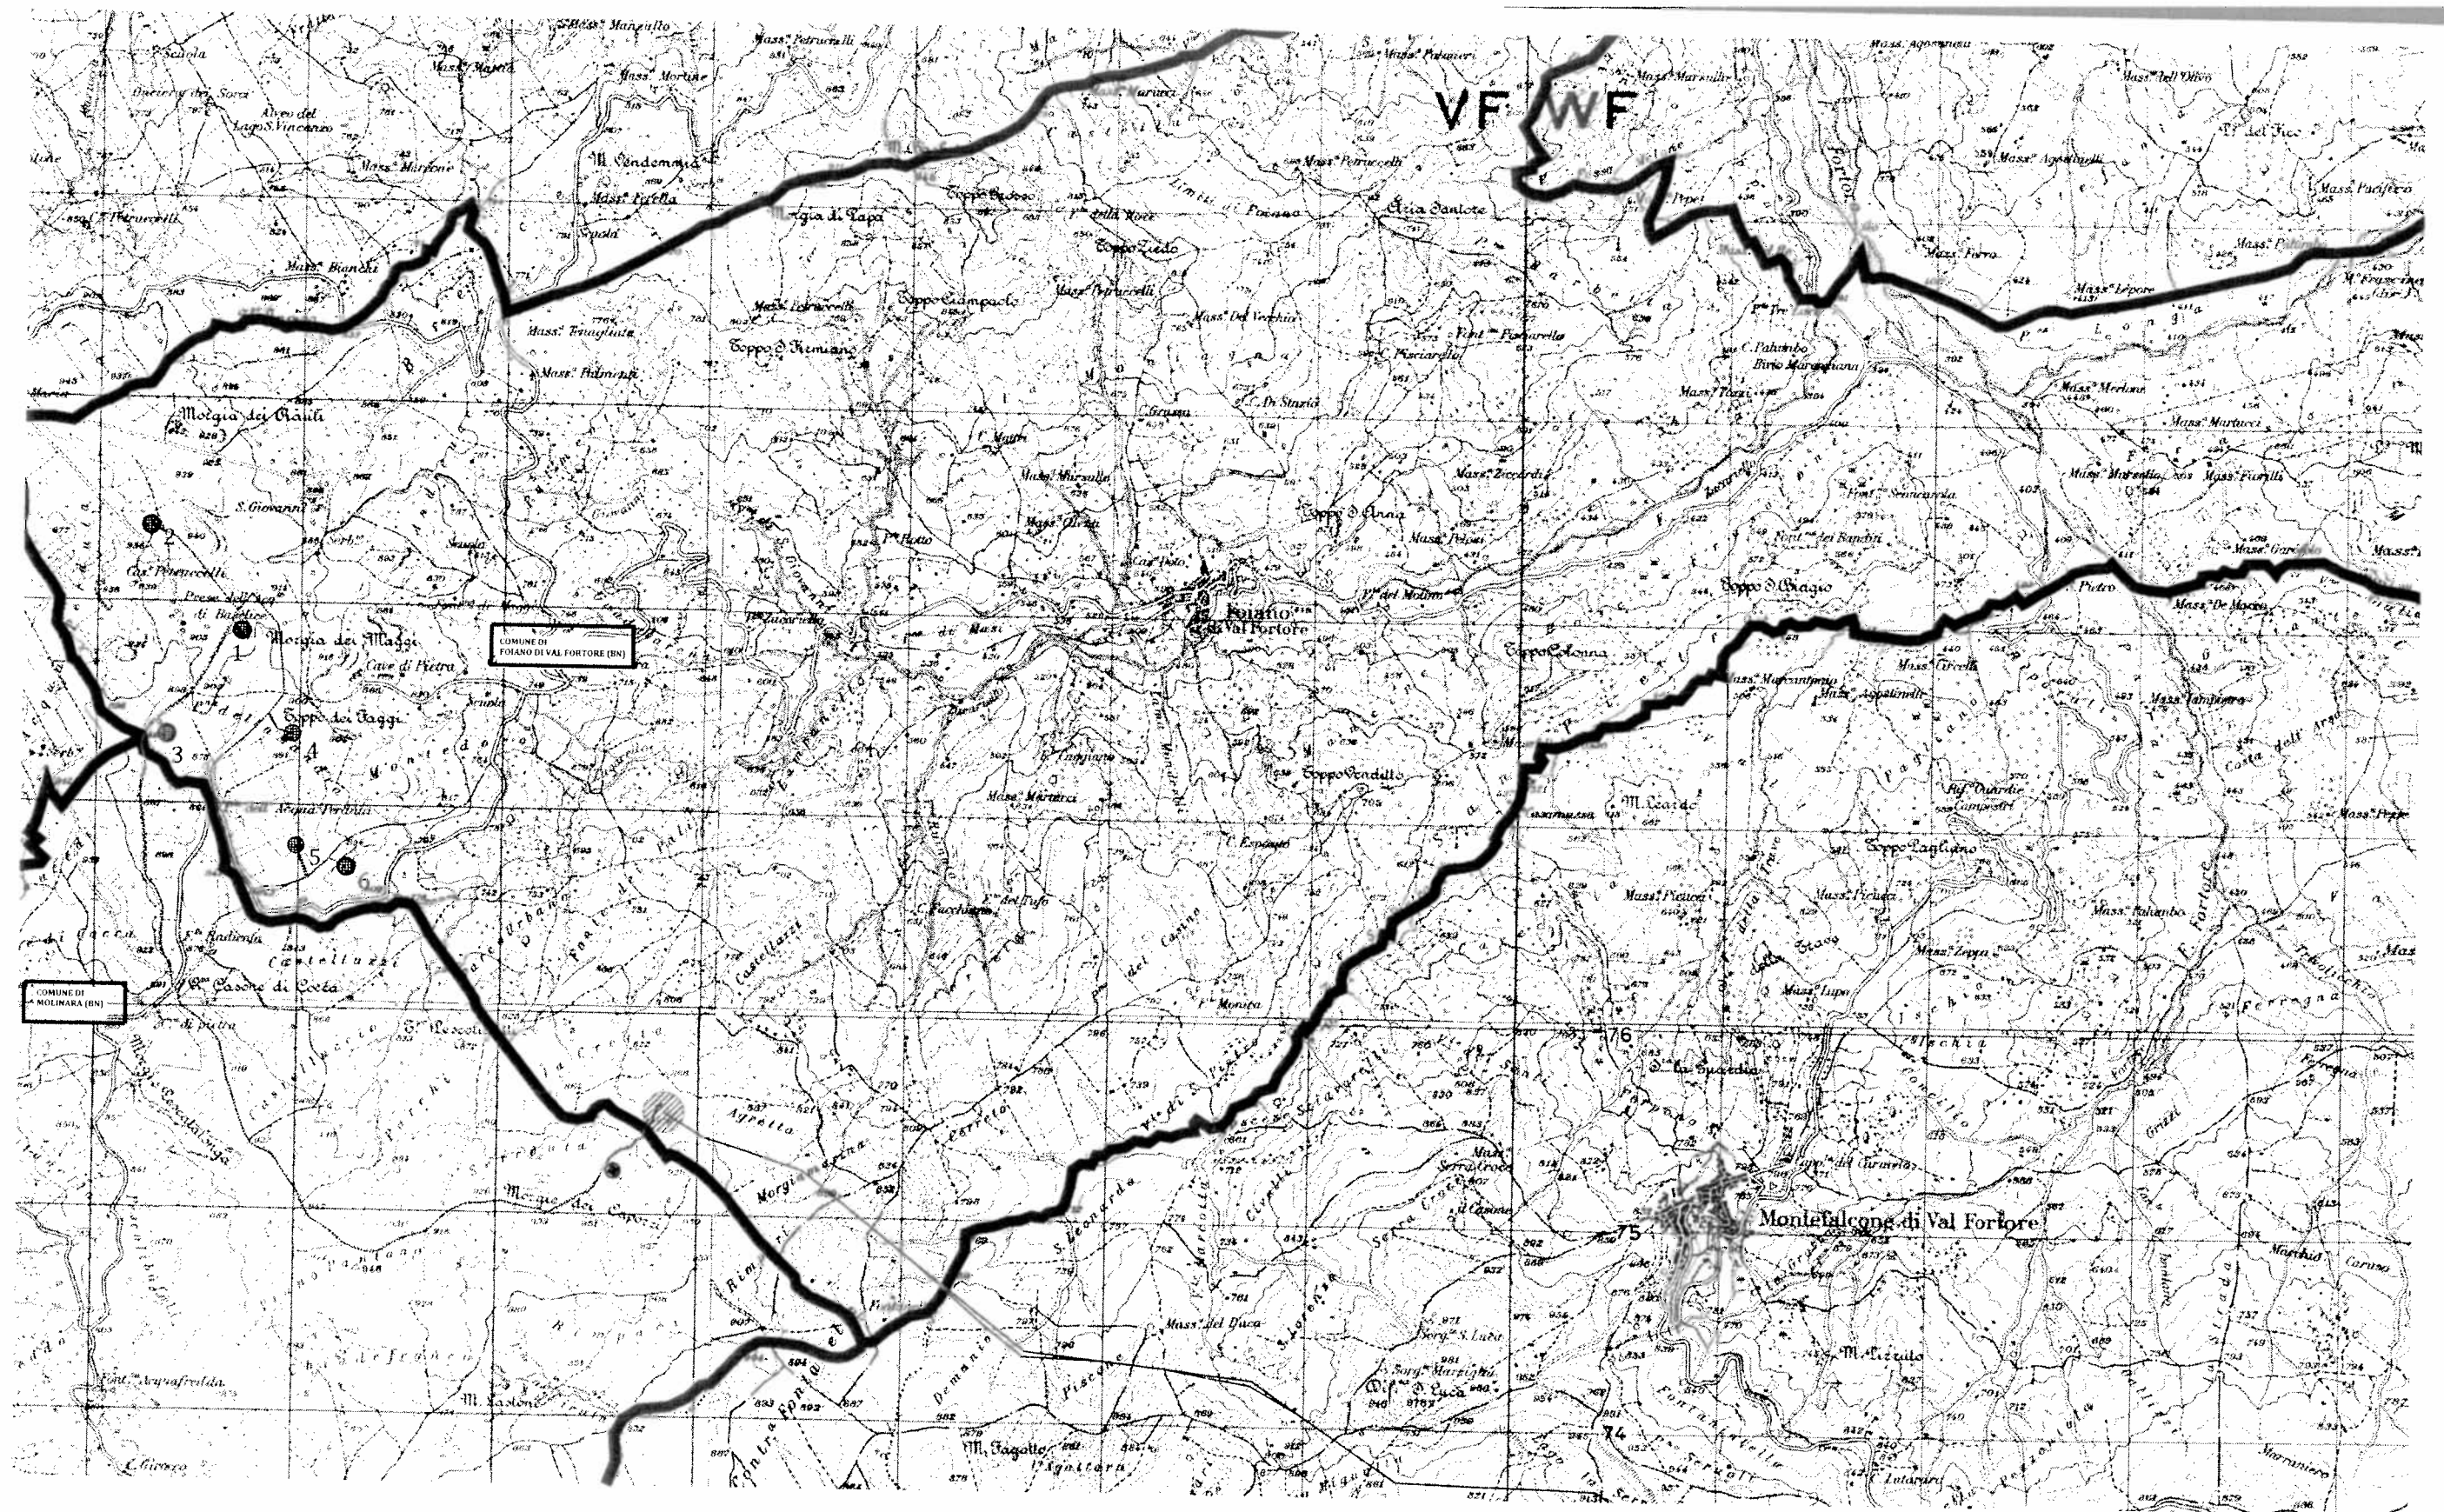

SITO SOTTOSTAZIONE DI TRASFORMAZIONE 20/150 KV

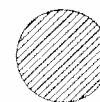

AREA ATTUALE SOTTOSTAZIONE DI FOIANO DA 150 KV /
NUOVA STAZIONE ELETTRICA DI SMISTAMENTO 150KV CON NUOVI RACCO

CAVIDOTTO A 150 kV PER CONNESSIONE STAZIONE DI SMISTAMENTO
ELETTRODOTTO DOPPIA TERNA 150 kV NUOVA STAZIONE DI SMISTAMENT

COMUNALI
OTTO MT PER CONNESSIONE