

REGIONE CAMPANIA - PROVINCIA DI AVELLINO

COMUNE DI LACEDONIA AQUILONIA E BISACCIA

L.10/91 - D.LEG.VO N.387/03 PROGETTO DEFINITIVO DI UN PARCO EOLICO IN LOCALITA' MACCHIALUPO - 4 AEROGENERATORI

PARCO EOLICO, STAZIONE
ELETTRICA E LINEA
ELETTRICA.



REDAZIONE PARTICELLARE D'ESPROPRIO



TENPROJECT

sede legale e operativa

San Giorgio Del Sannio (BN) via de Gasperi 61

sede operativa

Lucera (FG) S.S.17 loc. Vaccarella snc c/o Villaggio Don Bosco

P.IVA 01465940623

Azienda con sistema gestione qualità Certificato N. 50 100 11873



COMMITTENTE

ALISEA S.r.l.

Via del Corso, 75/10 ROMA

Progettista

CODIFICA DELL' ELABORATO




TITOLO


PIANO PARTICELLARE DI ESPROPRIO
GRAFICO E DESCRITTIVO IMPIANTO EOLICO

00	Febbraio 2014			P.C.A.			
REV.	DATA	sigla	firma	settore	sigla	firma	DESCRIZIONE
		REDAZIONE		CONTROLLO-EMISSIONE			


LEGGENDA

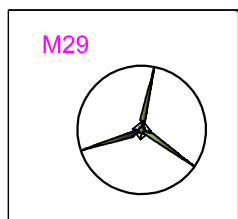


AEROGENERATORE DI
PROGETTO

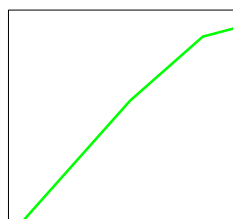


LIMITE FOGLIO
CATASTALE

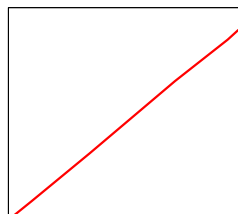


CAVIDOTTO MT
INTERRATO

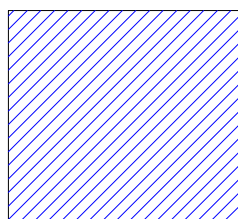

AREA DI SERVITU' TIPO1
(Vedi note introduttive esplicative)

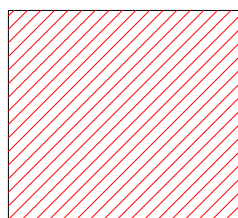


AREA DI ESPROPRIO

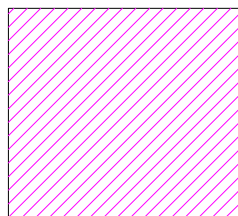


OCCUPAZIONE TEMPORANEA

FOGLIO 19 COMUNE DI LACEDONIA (Quadro A1)

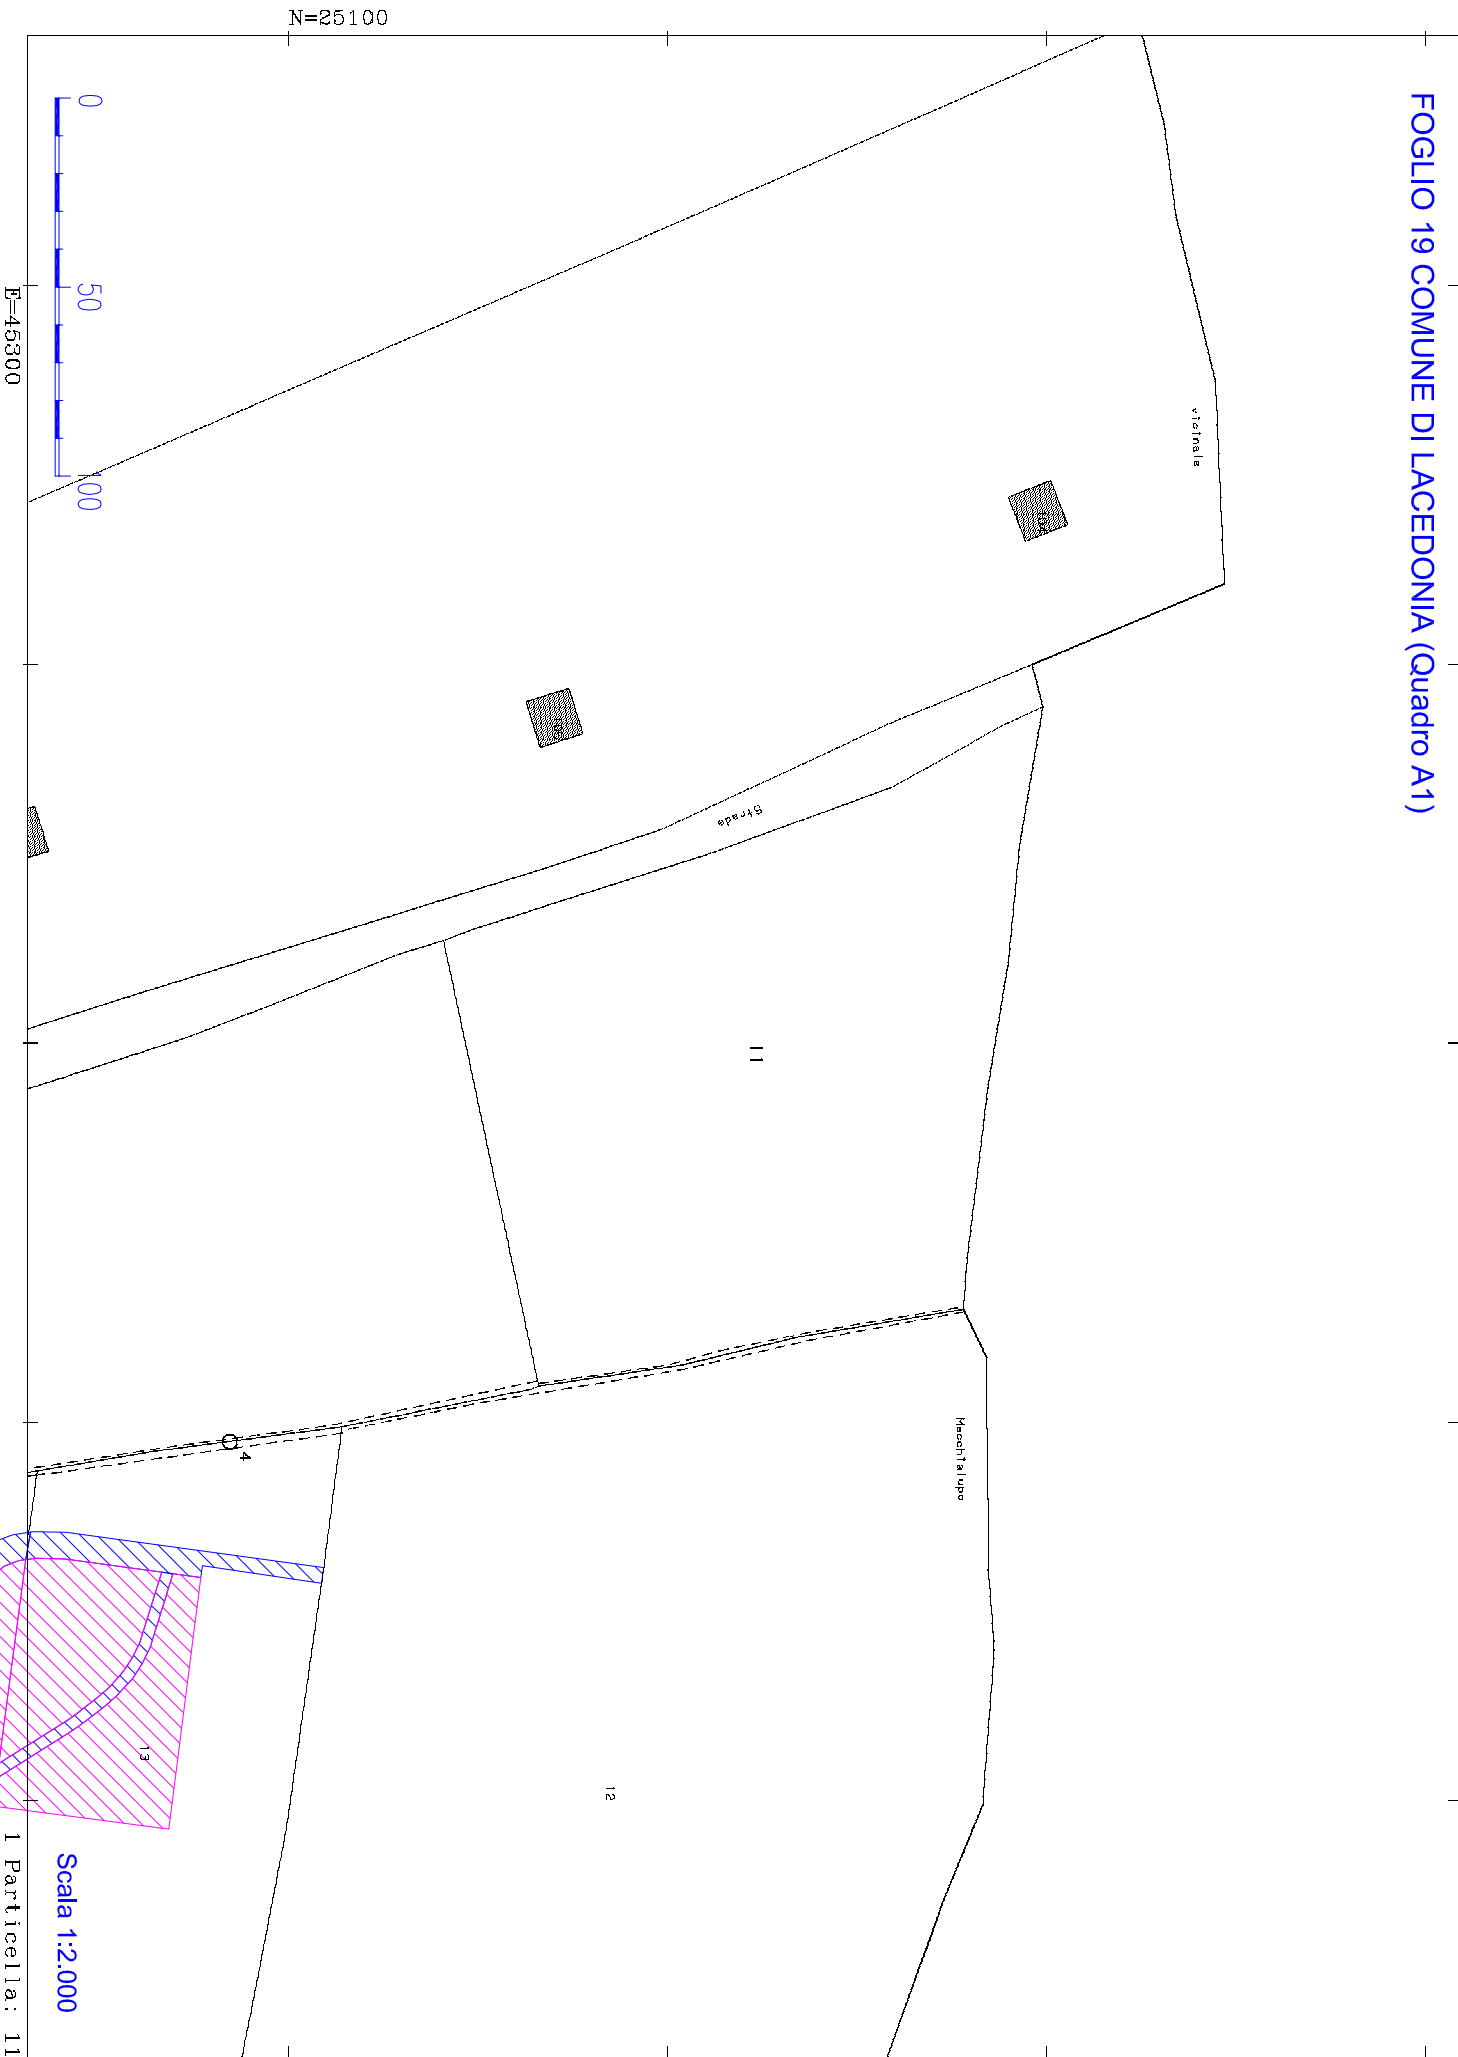

FOGLIO 19 COMUNE DI LACEDONIA (Quadro B1)


N=24900

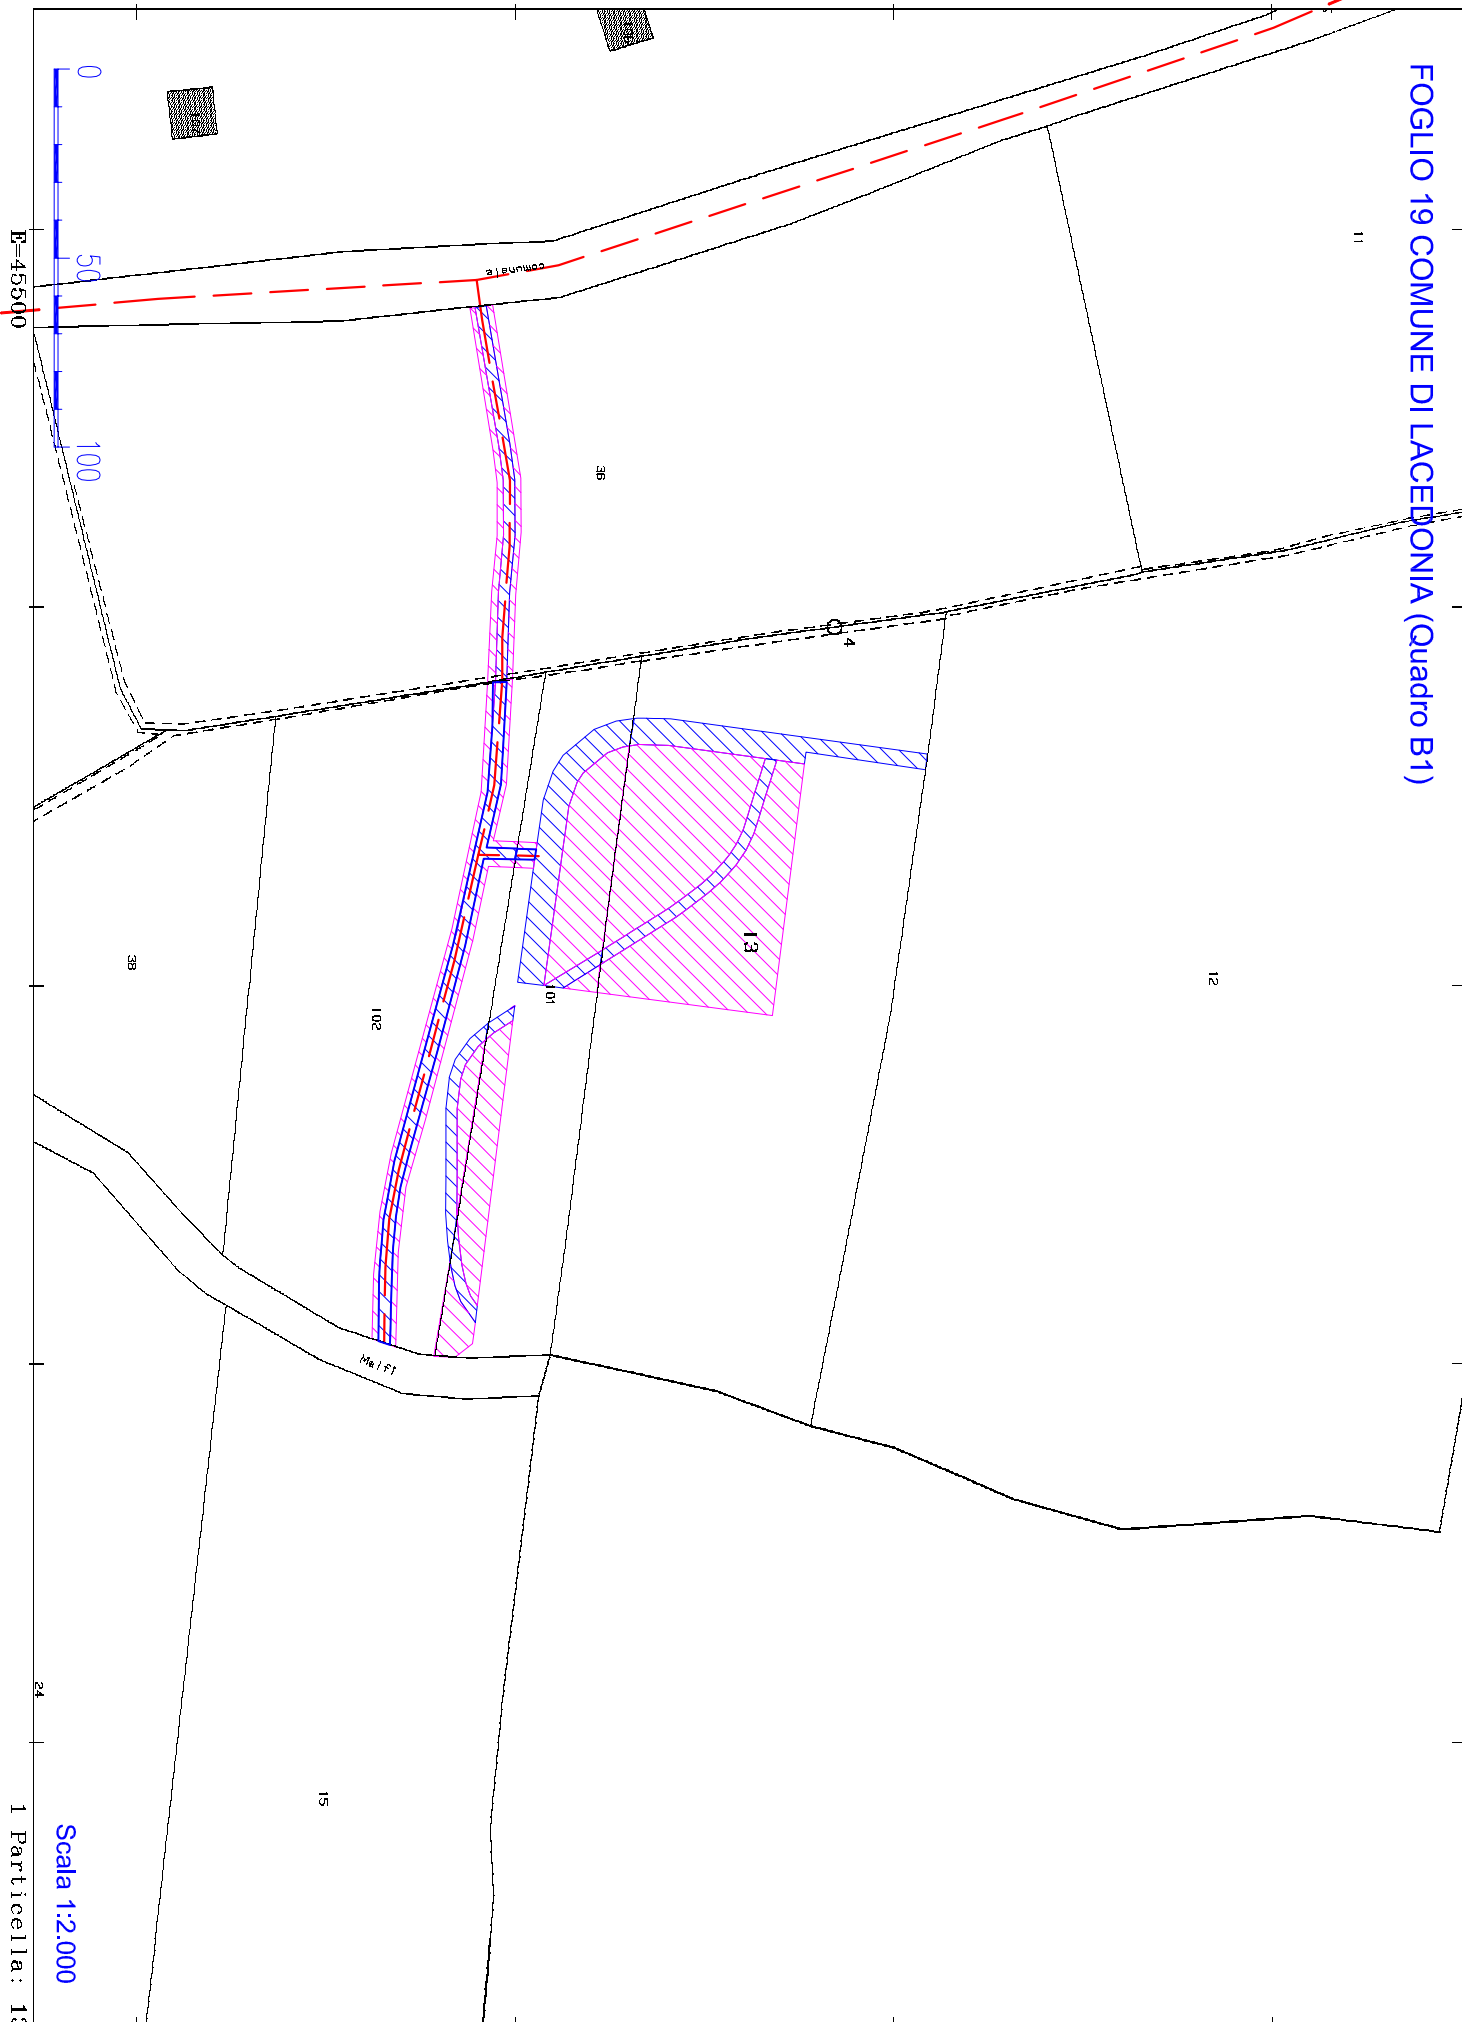


0
50
100
E=45500

Scala 1:2.000
1 Particella: 13

FOGLIO 19 COMUNE DI LACEDONIA (Quadro C1)

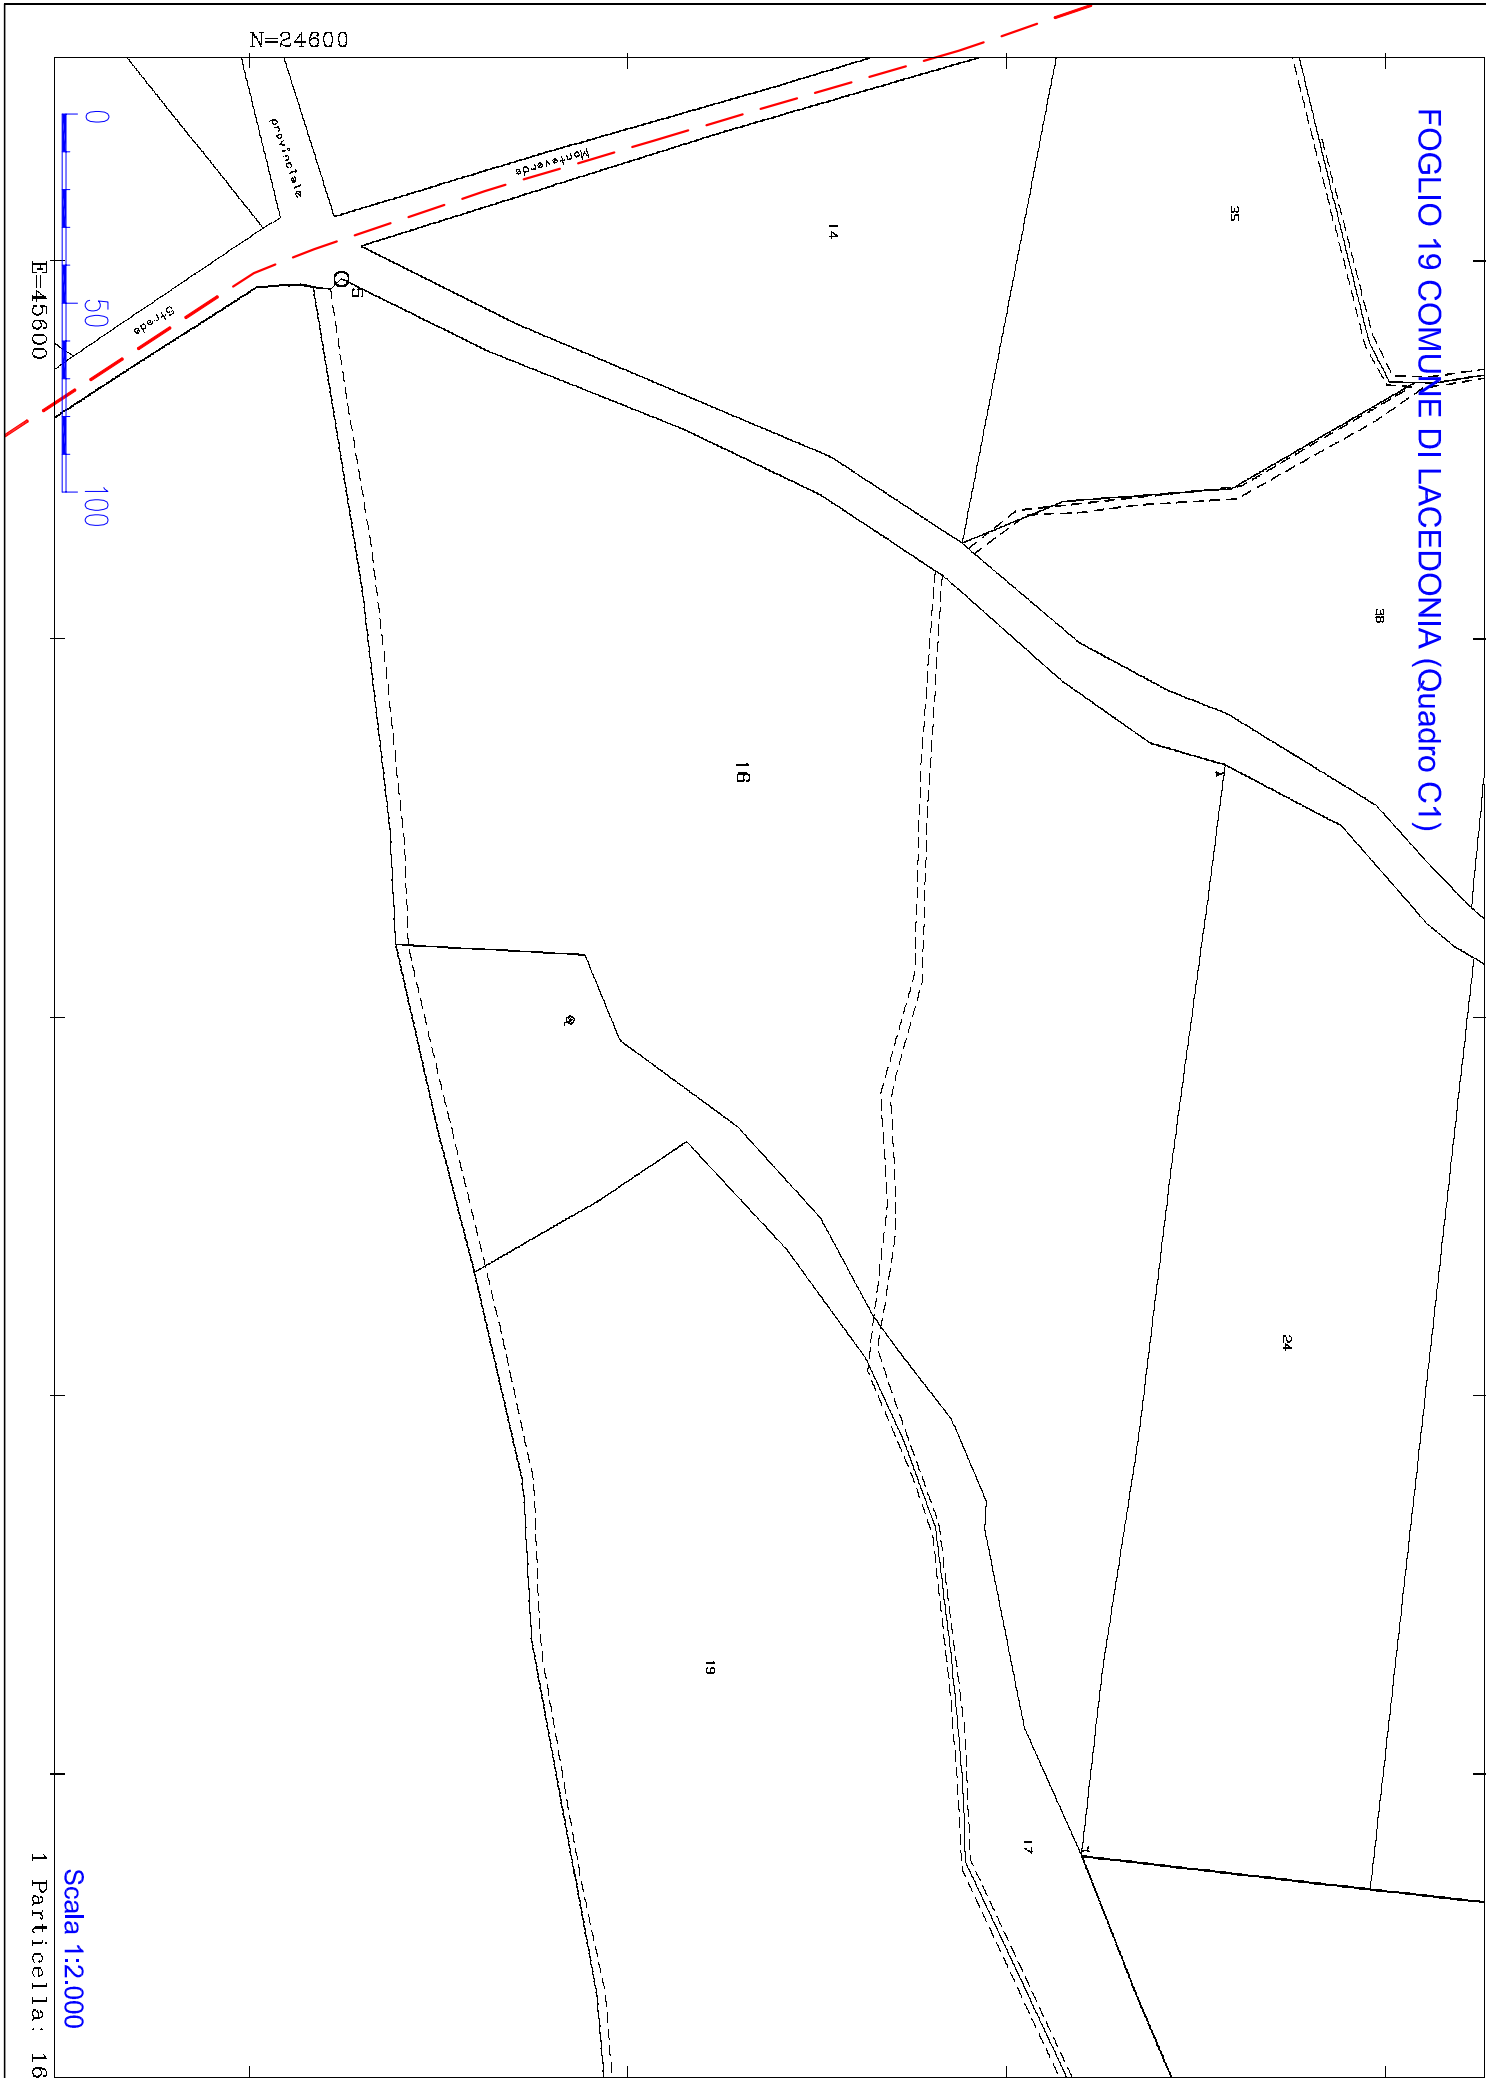

FOGLIO 19: COMUNE DI LACEDONIA (Quadro D1)

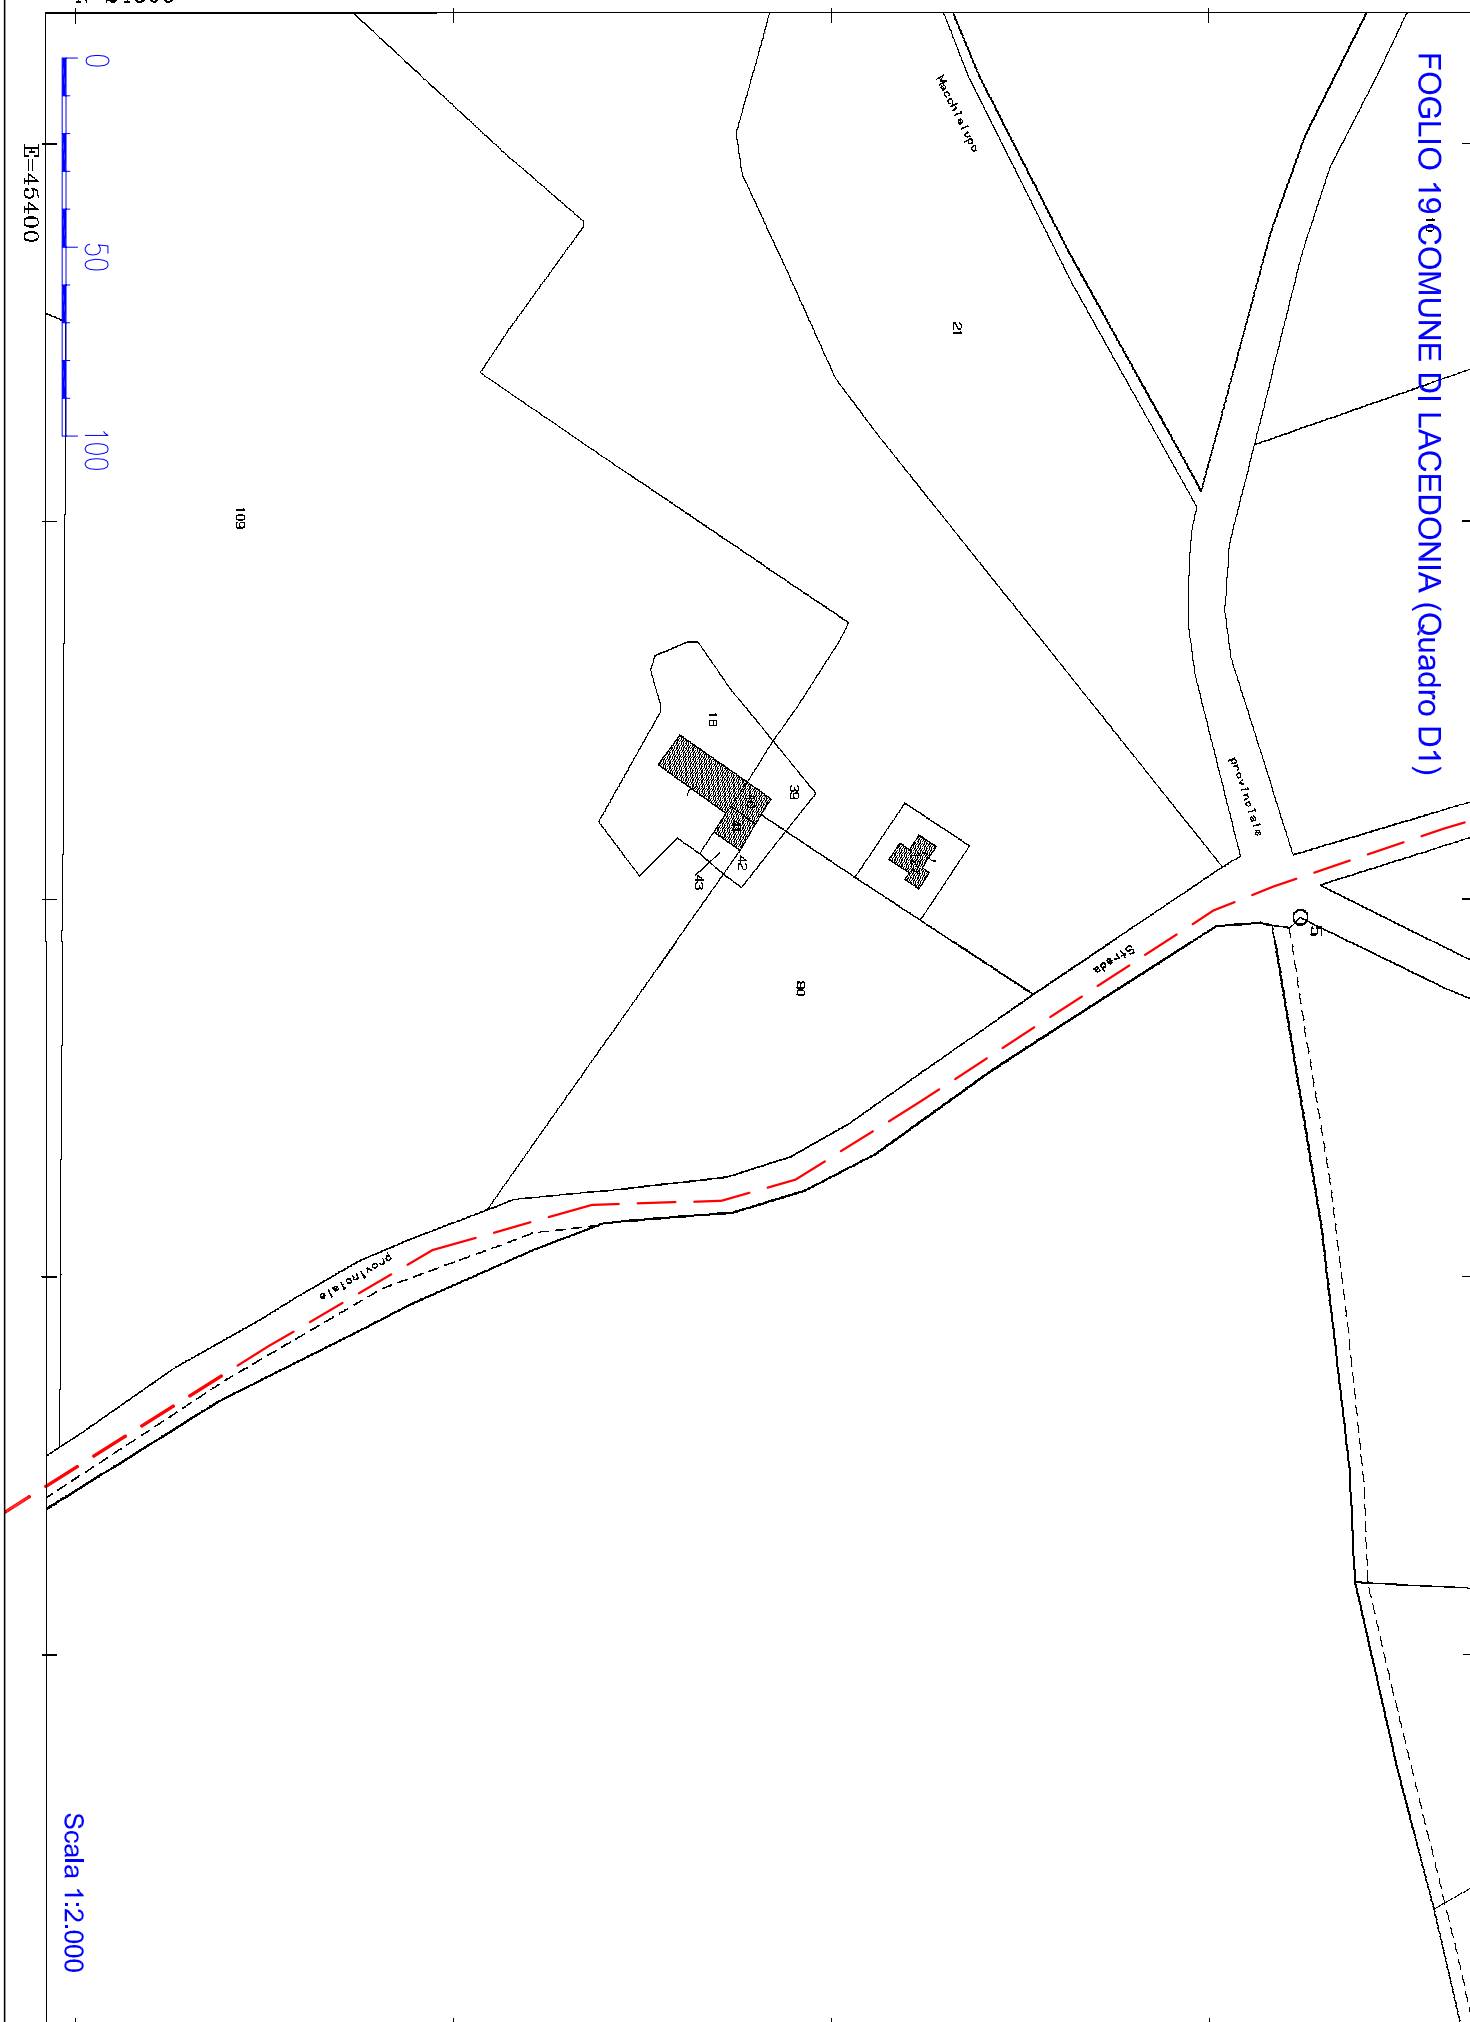

N=24300

0 50 100
E=45400

109

18

43

30

21

5

prodotto

Strada

prodotto

Scala 1:2.000