
# Planimetria catastale

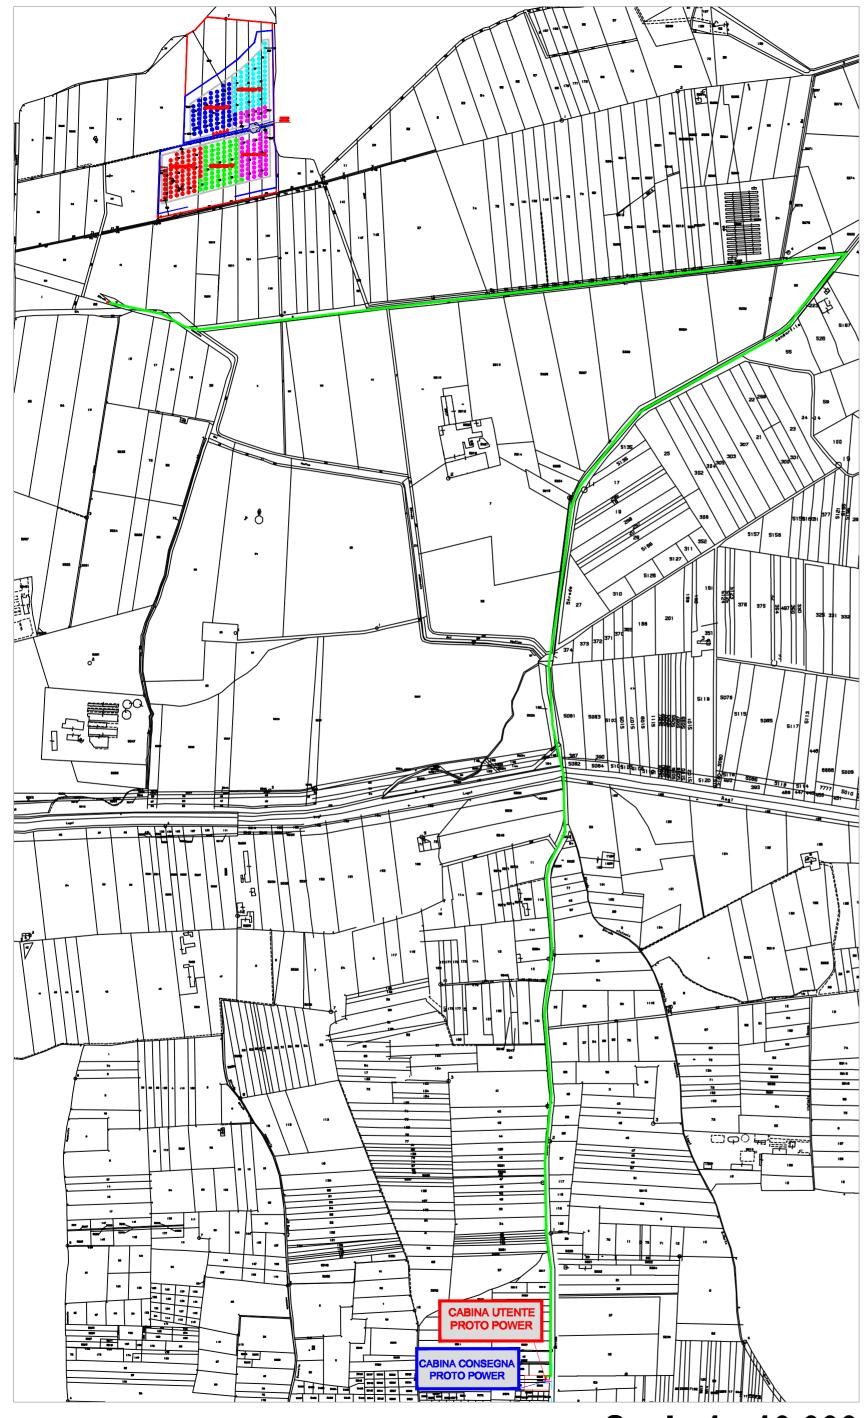

Scala 1: 10.000

Linea in cavo interrato di m 15 del tipo
Al 3x1x185 mm² da realizzare

Linea in cavo interrato di km 5,5 del tipo Al
3x1x185 mm² da realizzare da cabina utente
a cabina di consegna

Linea esistente "S. CIPRIANO"

Confine proprietà

Locale ENEL, misura e consegna DG 2092

Locale utente DG 2092

#### **REGIONE CAMPANIA**

## COMUNE DI SANTA MARIA LA FOSSA

Provincia di Caserta

PROGETTO ESECUTIVO DI UN IMPIANTO PER LA PRODUZIONE DI ENERGIA ELETTRICA DA FONTE ENERGETICA RINNOVABILE SOLARE TERMODINAMICA DI POTENZA PARI A 1,2 MWp NEL COMUNE DI SANTA MARIA LA FOSSA (CE) IN LOCALITA' "TORRE FIORILLO" N.C.T.Fg 27 p.iie 62, 64, 68, 111, 112, 5001

### PROGETTO ESECUTIVO

Tracciato linea di connessione con sezione degli scavi, scomparto di consegna, particolare locale per la consegna e impianto di terra

PE T0619591					01			Tav.A14a.pdi	Agosto 2	2013	
TAVOLA REV DATA			DESCRIZIONE				ESEGUITO	VERIFICATO	APPROVATO		
<b>A14a</b>											
<b>/</b> \   <b>T</b> a											

Tipo documento Nº elaborato Nº foglio Totale fogli

## Progettazione:

Livello progettazione Richiesta allacciamento -GOAL



#### PROTO CONSULTING S.R.L Sede legale ed uffici: 80121 Napoli (NA) - Riviera di Chiaia n°276

80121 Napoli (NA) - Riviera di Chiaia n°276 Tel +39 081 0607954 - Fax +39 081 19361324 P.IVA:03911441214

CONSULTING

IL RESPONSABILE TECNICO arch. Luigi Vartuli

IL TECNICO

ing. Alfredo Stompanato

IL DIRETTORE TECNICO

SCALA

DATA

arch. Maddalena Proto

NOME FILE

Gestore della rete elettrica:

Il richiedente:

PROTOP OWER

PROTO POWER S.R.L 80121 Napoli (NA) - Riviera di Chiaia n°276 Tel +30 081 0807954 - Fax +30 081 19361324 P.IVA:05805621217 - R.E.A. 777006

L'amministratore