



PARCO EOLICO DI SAN LUPO (Aree interne parco)
DA REALIZZARE NEI COMUNI DI S.LUPO, CASALDUNI, PONTELANDOLFO (BN)

Autorizzazione Decreto Dirigenziale n. 256 del 07.06.2013
Rilasciata in favore di Eolica San Lupo S.r.l.


Tavola 01
Scala 1:2000

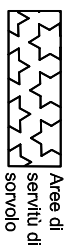


Area di
servizi di
sorvolo

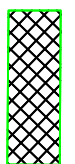

Area di
esproprio
in diritto di
superficie

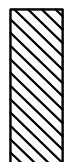


Area di
servizi di
viabilità e
cavodotto

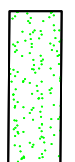

Area di
occupazione
temporanea

Elaborato da:
INSE
Ingegneria & Servizi



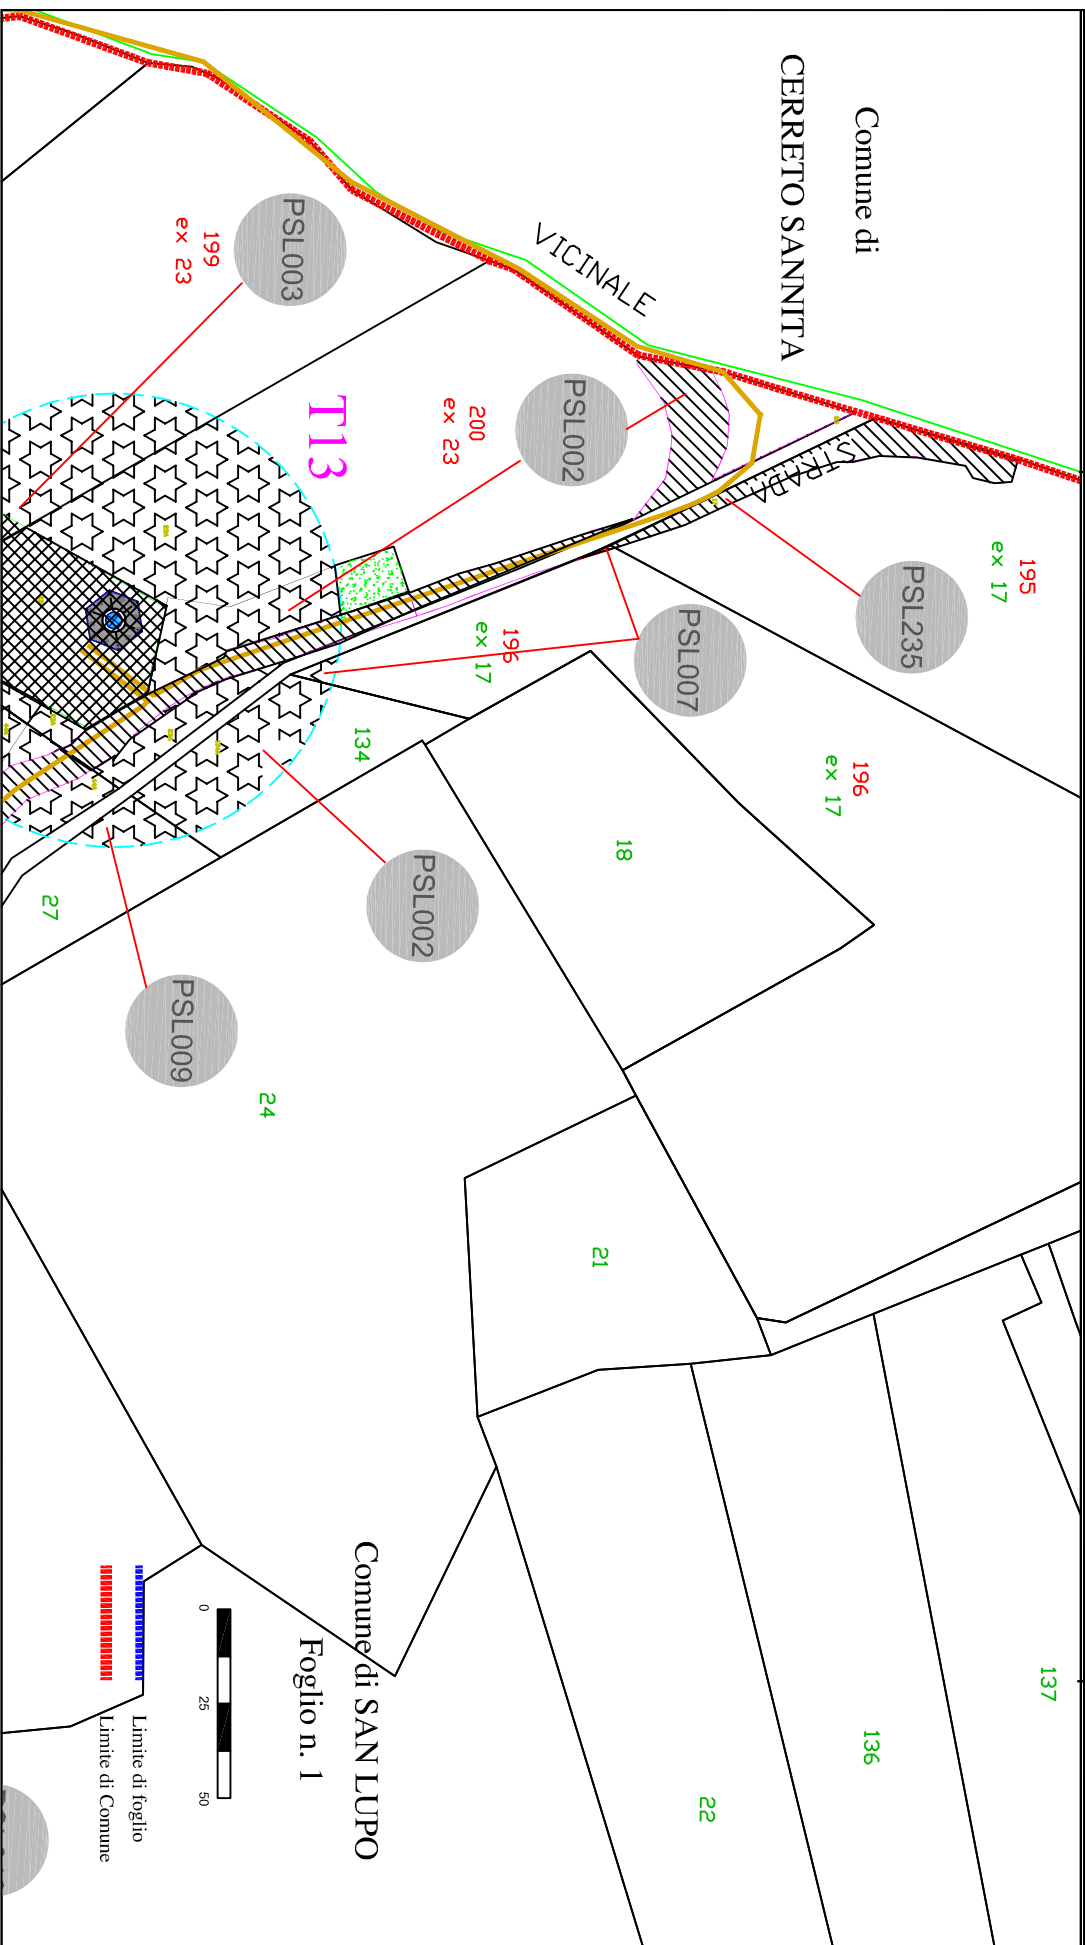


PARCO EOLICO DI SAN LUPO (Aree interne parco)
DA REALIZZARE NEI COMUNI DI S.LUPO, CASALDUNI, PONTELANDOLFO (BN)


Autorizzazione Decreto Dirigenziale n. 256 del 07.06.2013
Rilasciata in favore di Eolica San Lupo S.r.l.

Tavola 02

Scala 1:2000

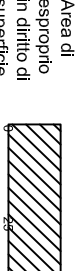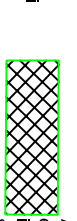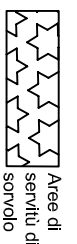

Elaborato da:
INSE
Ingegneria & Servizi

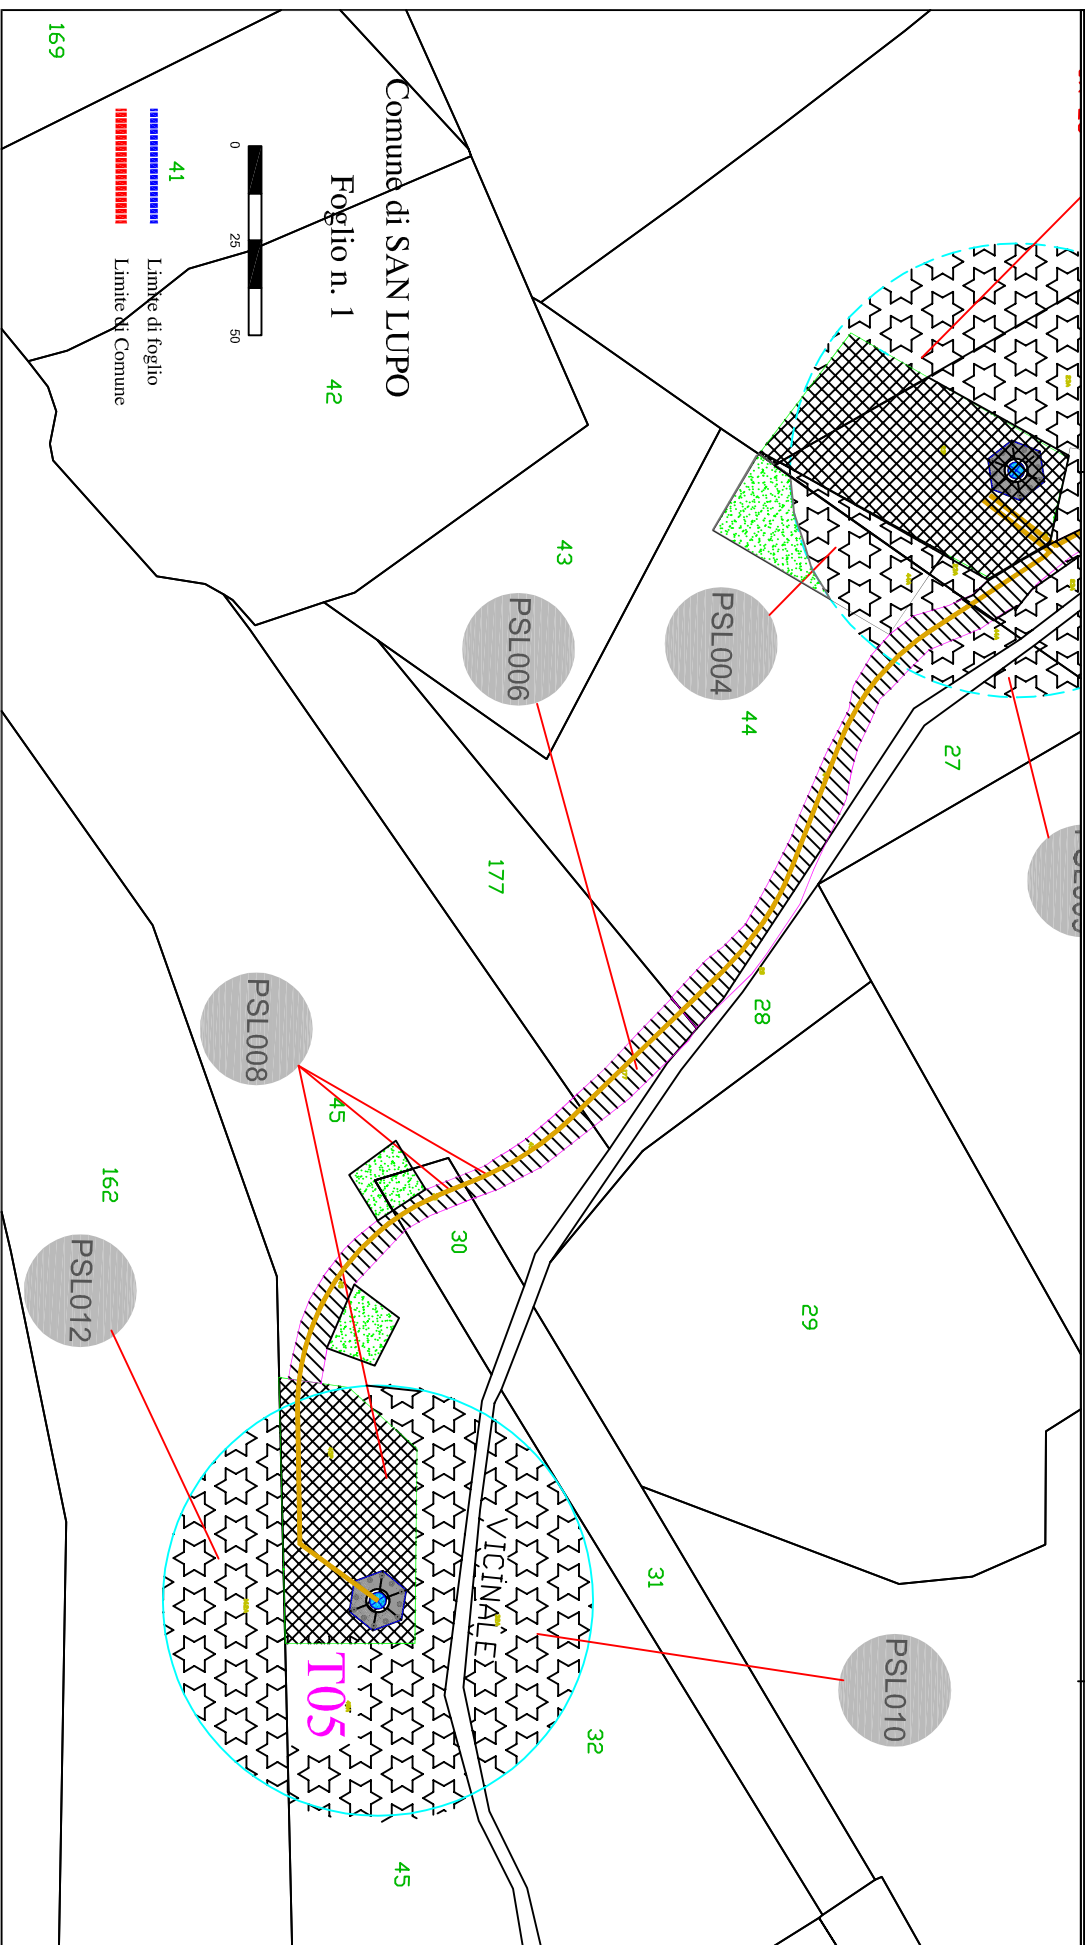


EOLICA SAN LUPO S.R.L.
Vicolo del Messaggero, 11 38068 Rovereto (TN)


PARCO EOLICO DI SAN LUPO (Aree interne parco)
DA REALIZZARE NEI COMUNI DI S.LUPO, CASALDUNI, PONTELANDOLFO (BN)

Autorizzazione Decreto Dirigenziale n. 256 del 07.06.2013
Rilasciata in favore di Eolica San Lupo S.r.l.

Tavola 03
Scala 1:2000

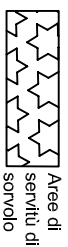

Elaborato da:
INSE
Ingegneria & Servizi

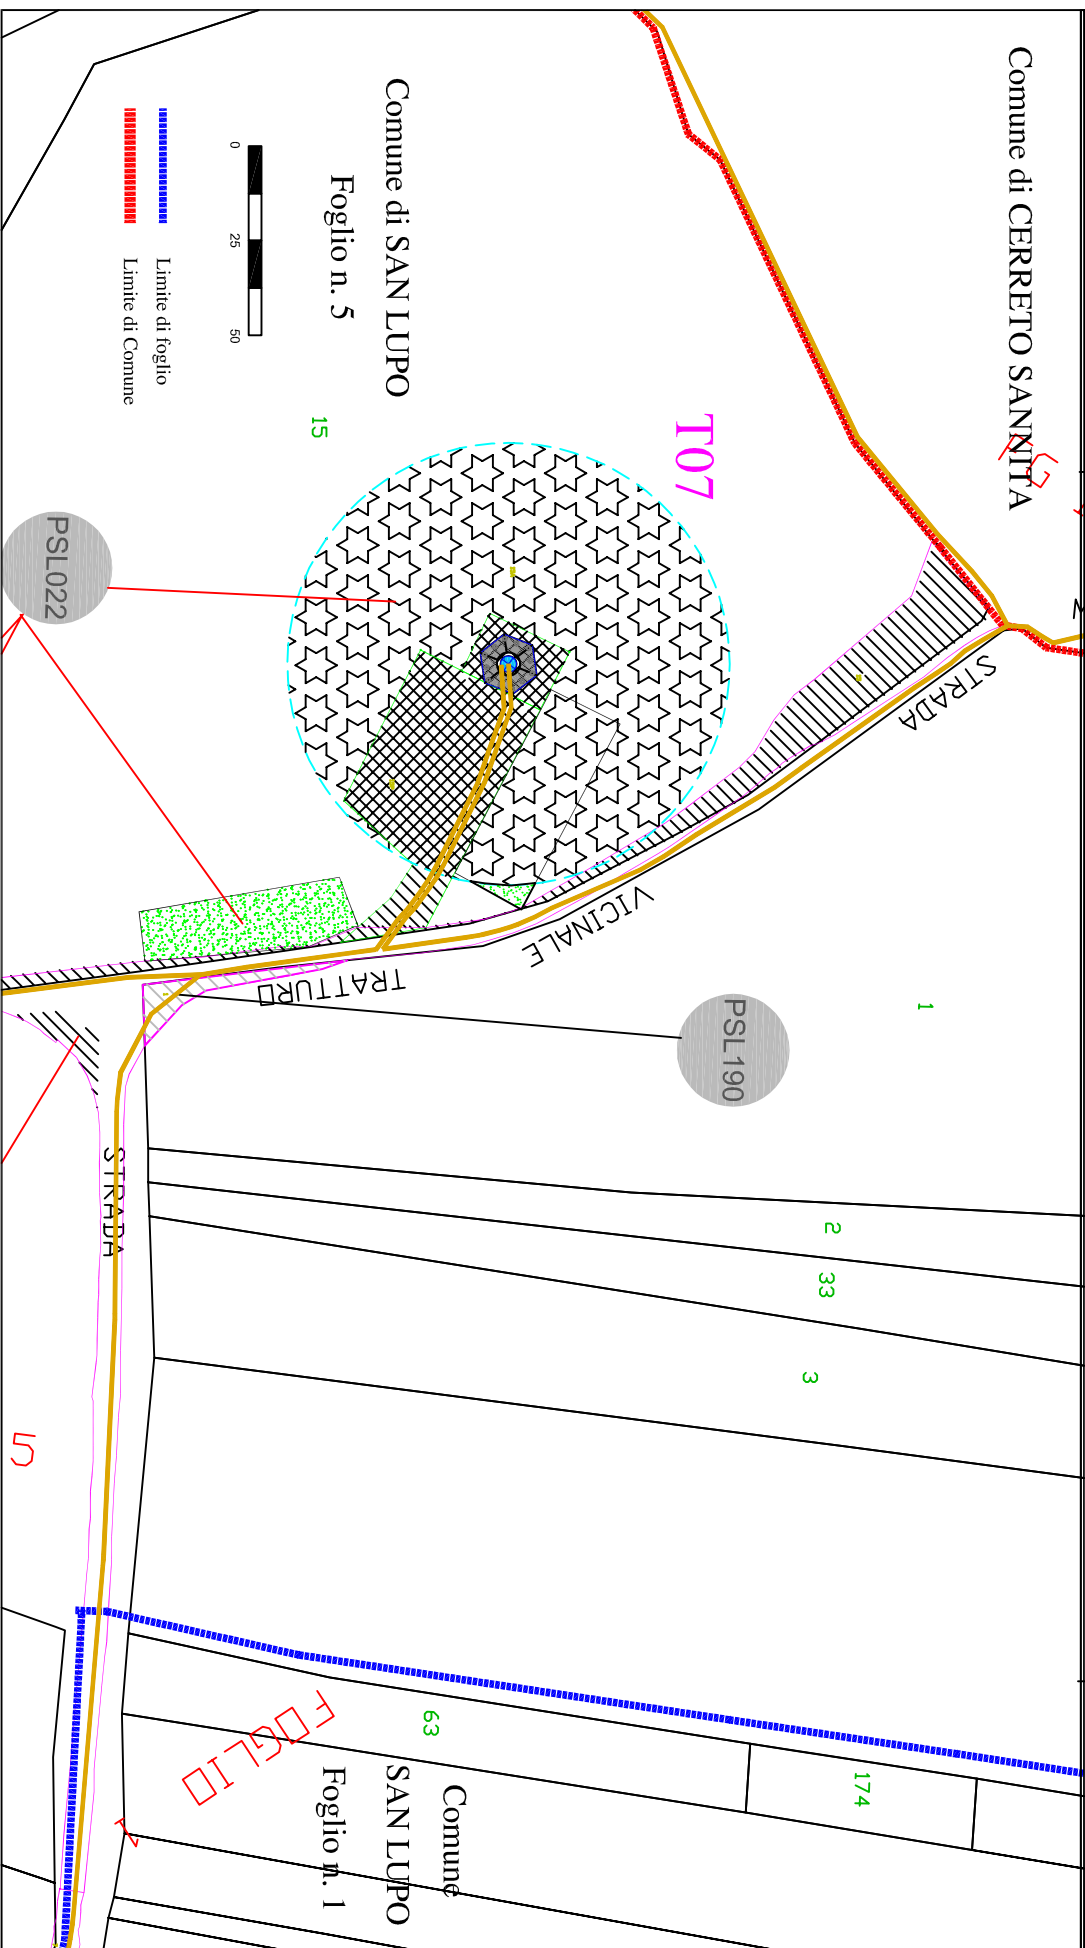

EOUCA SAN LUPO S.R.L.

Vicolo del Messaggero, 11 38068 Rovereto (TN)

PARCO EOLICO DI SAN LUPO (Aree interne parco)

DA REALIZZARE NEI COMUNI DI S.LUPO, CASALDUNI, PONTELANDOLFO (BN)


Autorizzazione Decreto Dirigenziale n. 256 del 07.06.2013

Rilasciata in favore di Eolica San Lupo S.r.l.


Tavola 04

Scala 1:2000

Elaborato da:

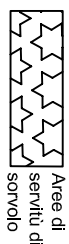

Area di
servizi di
sorvolo

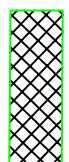

Area di
esproprio
in diritto di
superficie



Area di
servizi di
viabilità e
cavodotto




Area di
occupazione
temporanea



Comune di SAN LUPO
Foglio n. 1

Limite di foglio
Limite di Comune

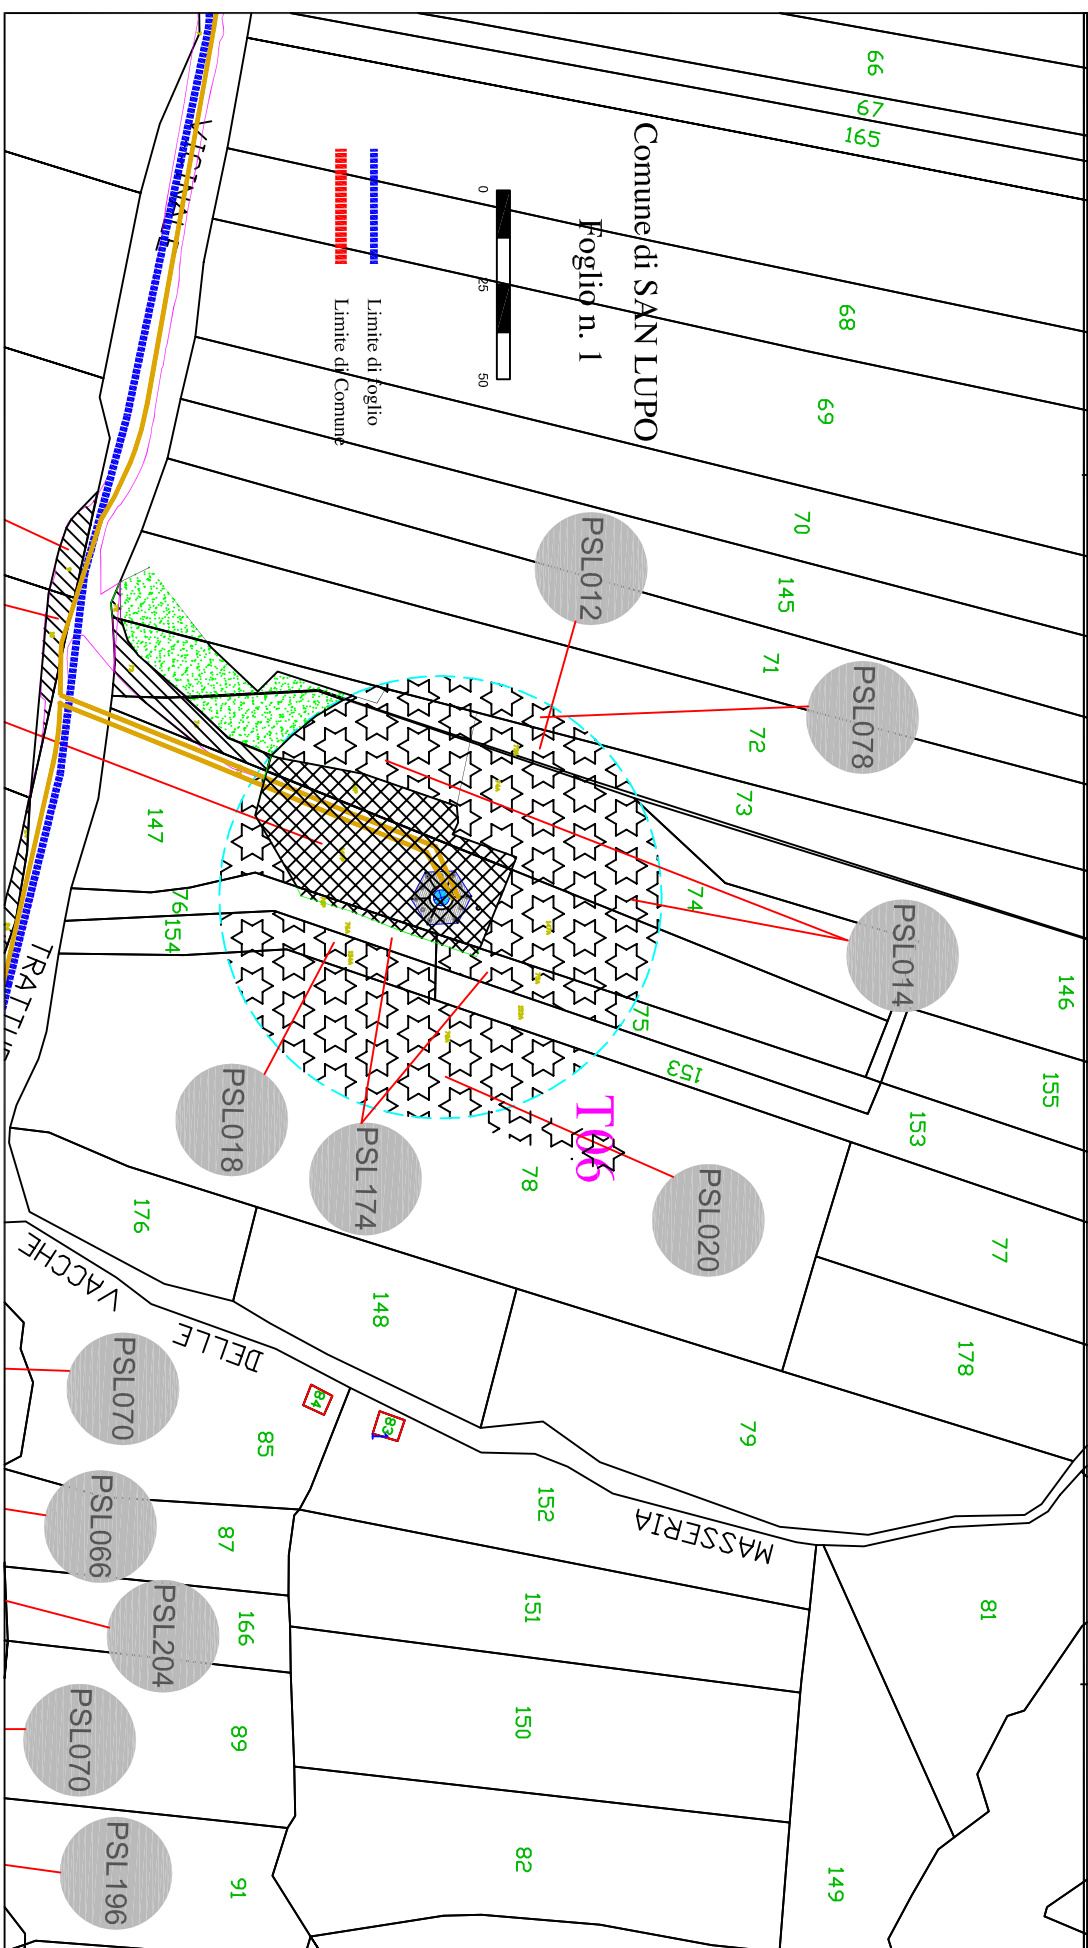


EOUCA SAN LUPO S.R.L.
Vicolo del Messaggero, 11 38068 Rovereto (TN)


PARCO EOLICO DI SAN LUPO (Aree interne parco)
DA REALIZZARE NEI COMUNI DI S.LUPO, CASALDUNI, PONTELANDOLFO (BN)

Autorizzazione Decreto Dirigenziale n. 256 del 07.06.2013
Rilasciata in favore di Eolica San Lupo S.r.l.

Tavola 05
Scala 1:2000

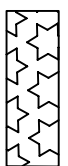

Aree di servizio di sorvolo

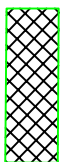

Aree di esproprio in diritto di superficie




Aree di servizio di viabilità e cavodotto



Aree di occupazione temporanea





Elaborato da:

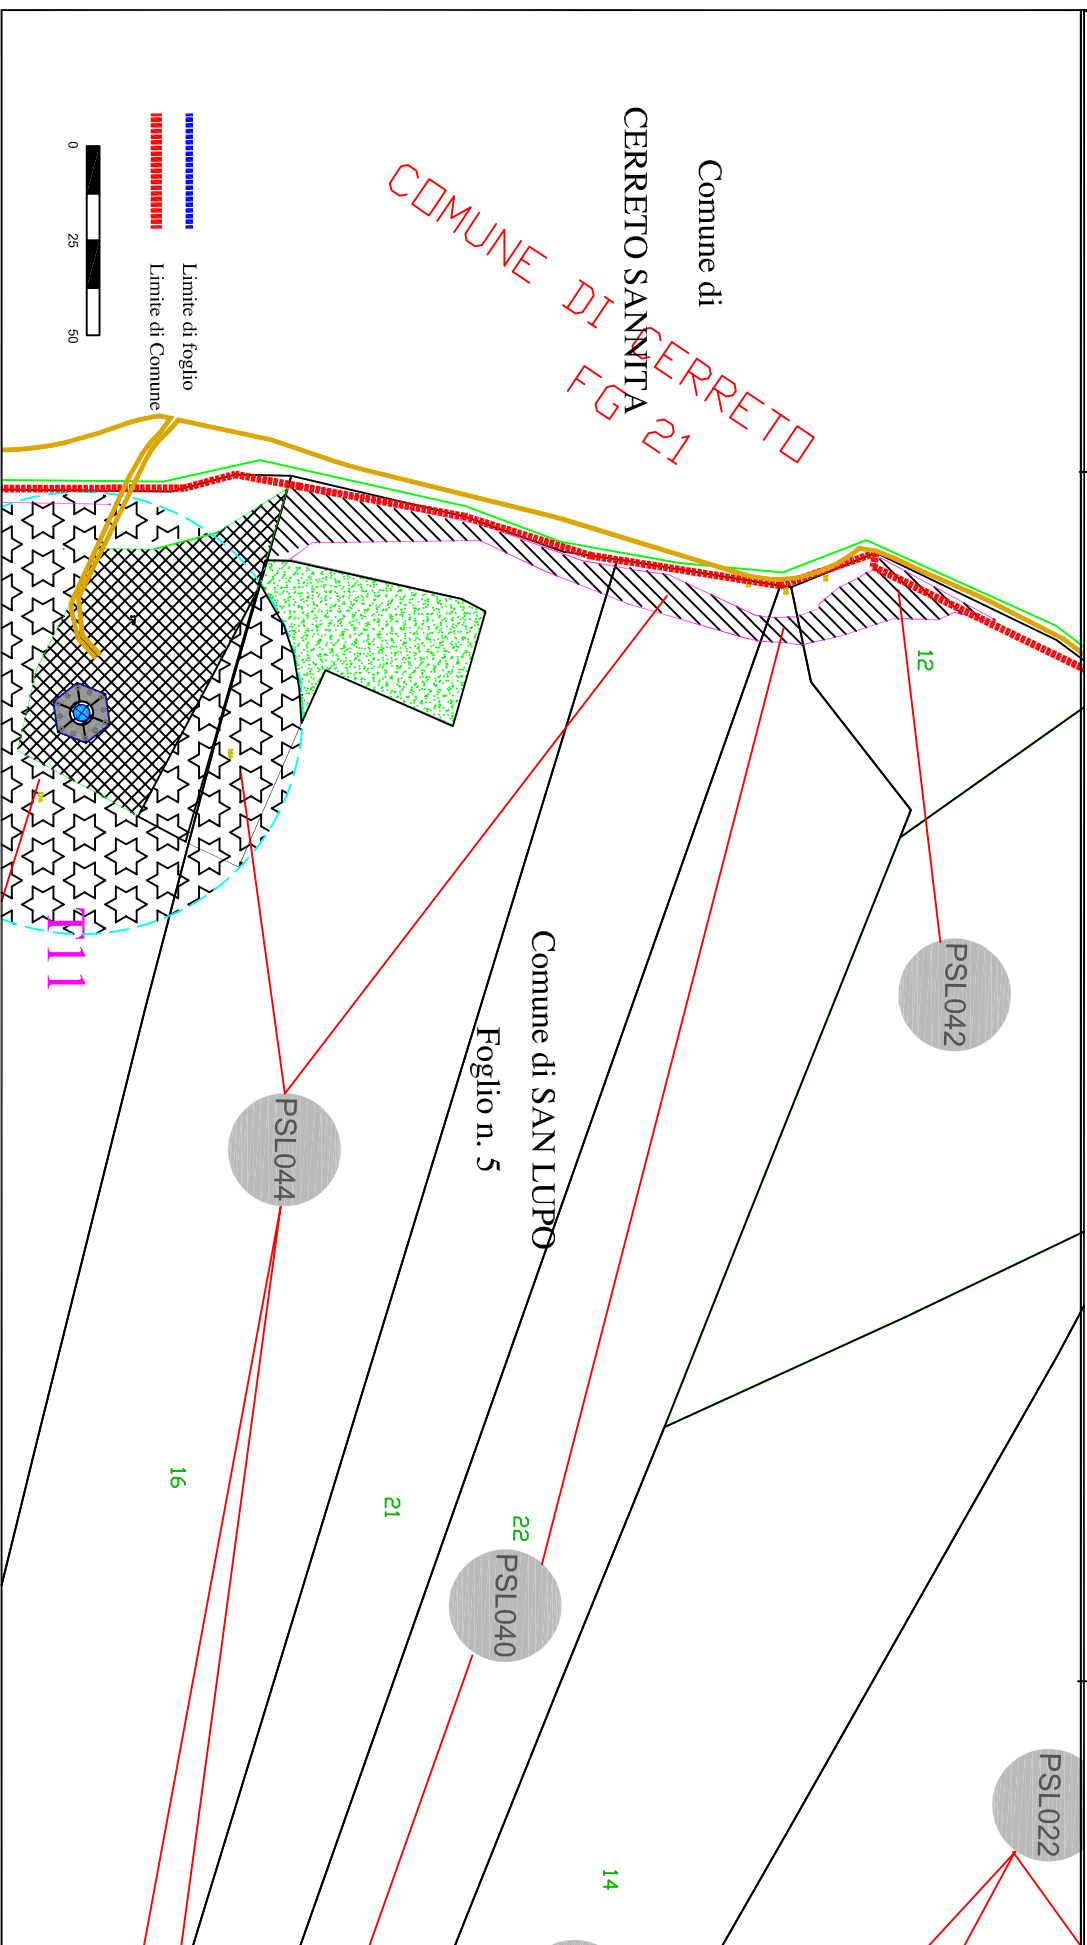

PARCO EOLICO DI SAN LUPO (Aree interne parco)
DA REALIZZARE NEI COMUNI DI S.LUPO, CASALDUNI, PONTELANDOLFO (BN)

Autorizzazione Decreto Dirigenziale n. 256 del 07.06.2013
Rilasciata in favore di Eolica San Lupo S.r.l.

Tavola 06
Scala 1:2000

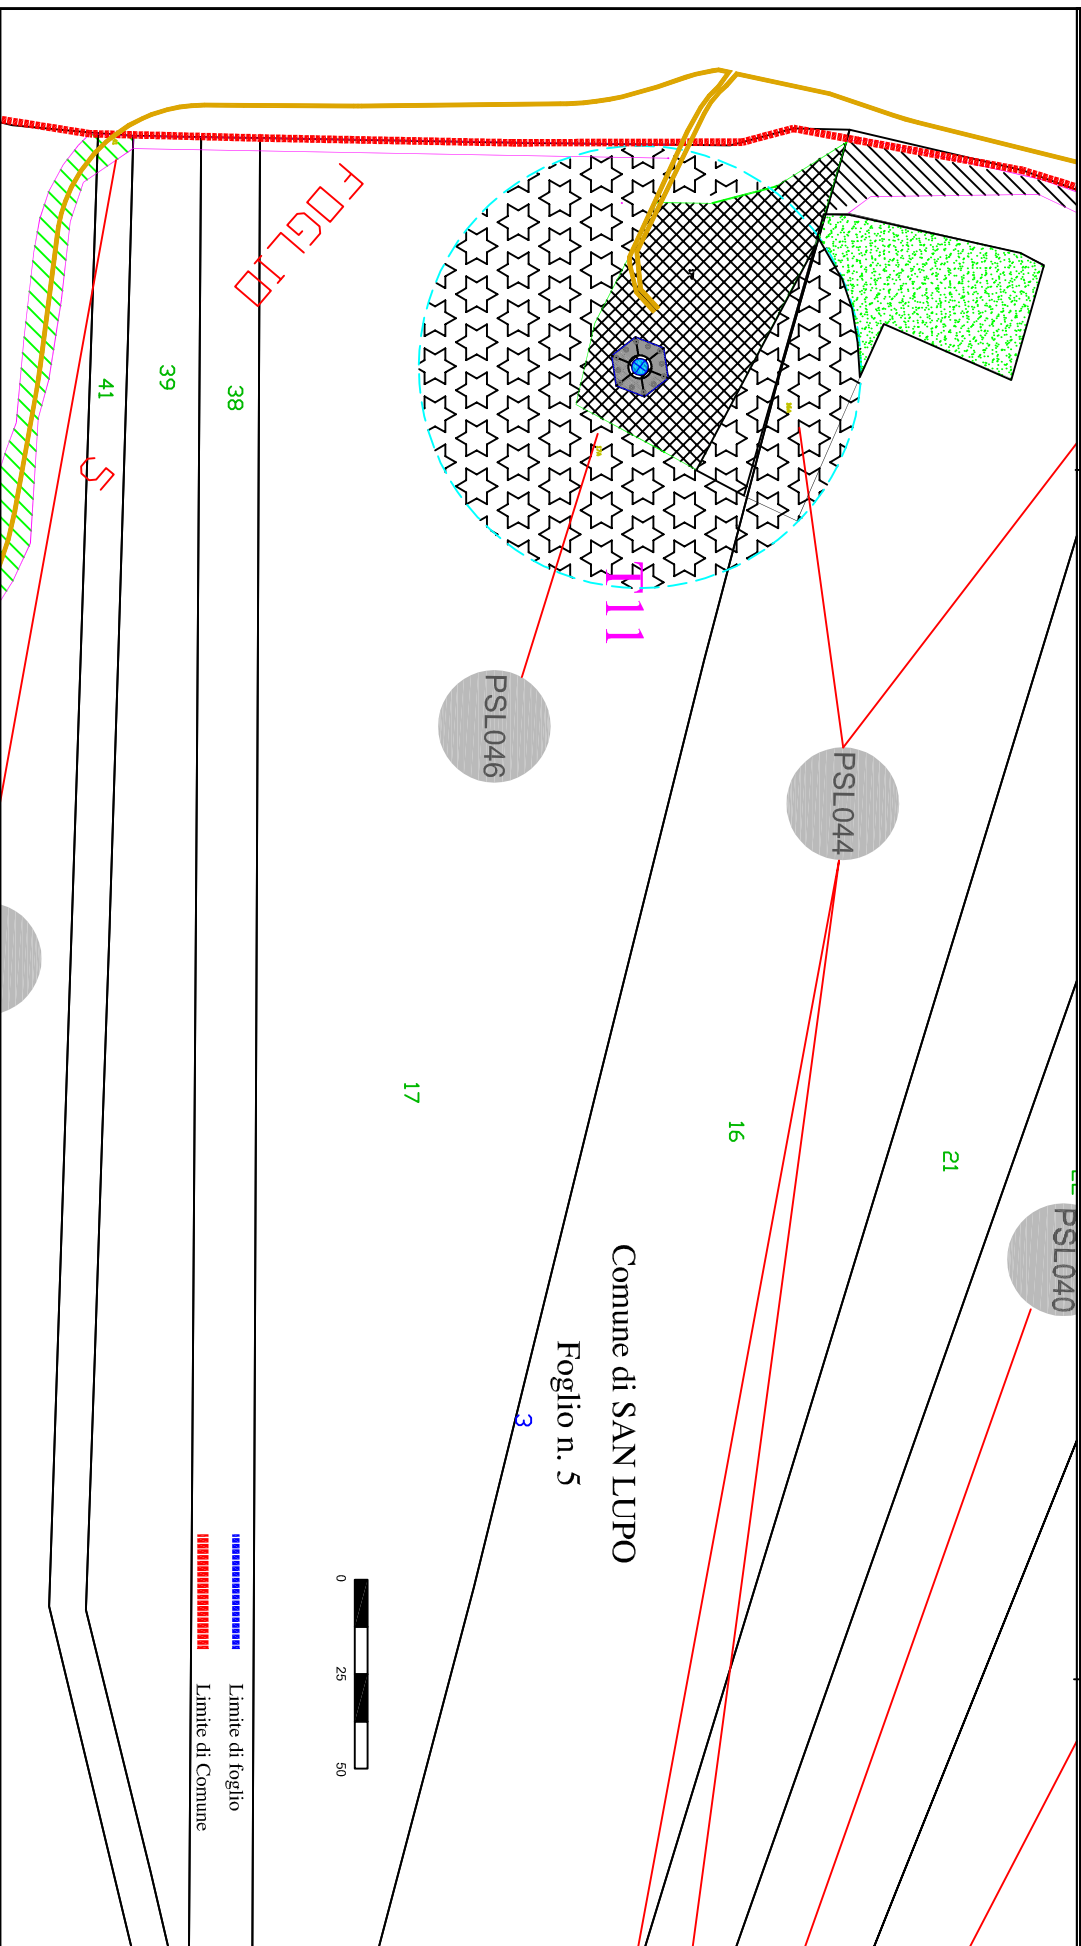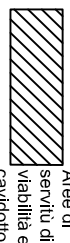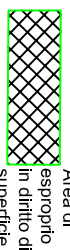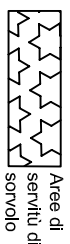


EOLICA SAN LUPO S.R.L.
Vicolo del Messaggero, 11 38068 Rovereto (TN)


PARCO EOLICO DI SAN LUPO (Aree interne parco)
DA REALIZZARE NEI COMUNI DI S.LUPO, CASALDUNI, PONTELANDOLFO (BN)

Autorizzazione Decreto Dirigenziale n. 256 del 07.06.2013
Rilasciata in favore di Eolica San Lupo S.r.l.

Tavola 07
Scala 1:2000

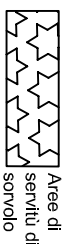

Elaborato da:
INSE
Ingegneria & Servizi



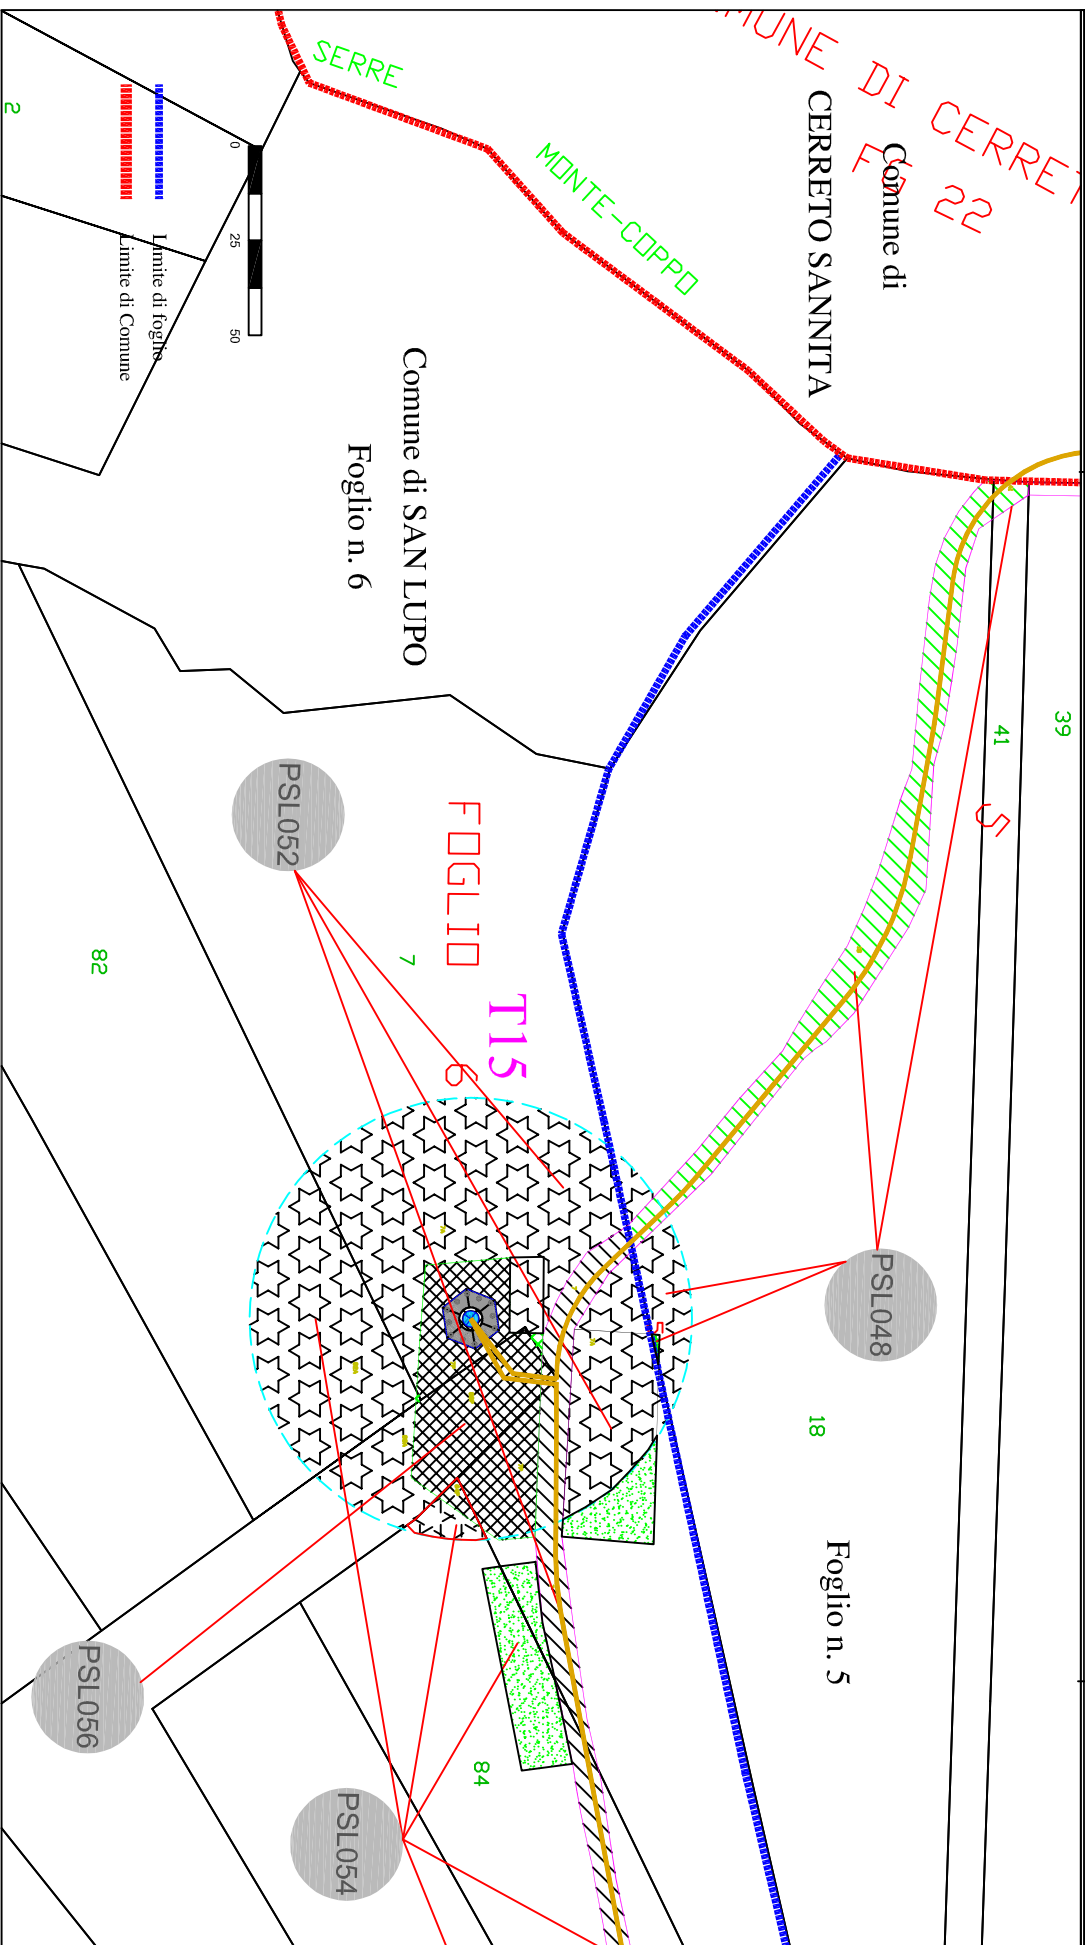


EOUCA SAN LUPO S.R.L.
Vicolo del Messaggero, 11 38068 Rovereto (TN)


PARCO EOLICO DI SAN LUPO (Aree interne parco)
DA REALIZZARE NEI COMUNI DI S.LUPO, CASALDUNI, PONTELANDOLFO (BN)

Autorizzazione Decreto Dirigenziale n. 256 del 07.06.2013
Rilasciata in favore di Eolica San Lupo S.r.l.

Tavola 08
Scala 1:2000

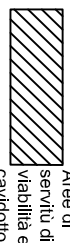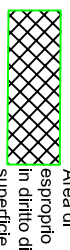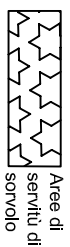

Elaborato da:
INSE
Ingegneria & Servizi

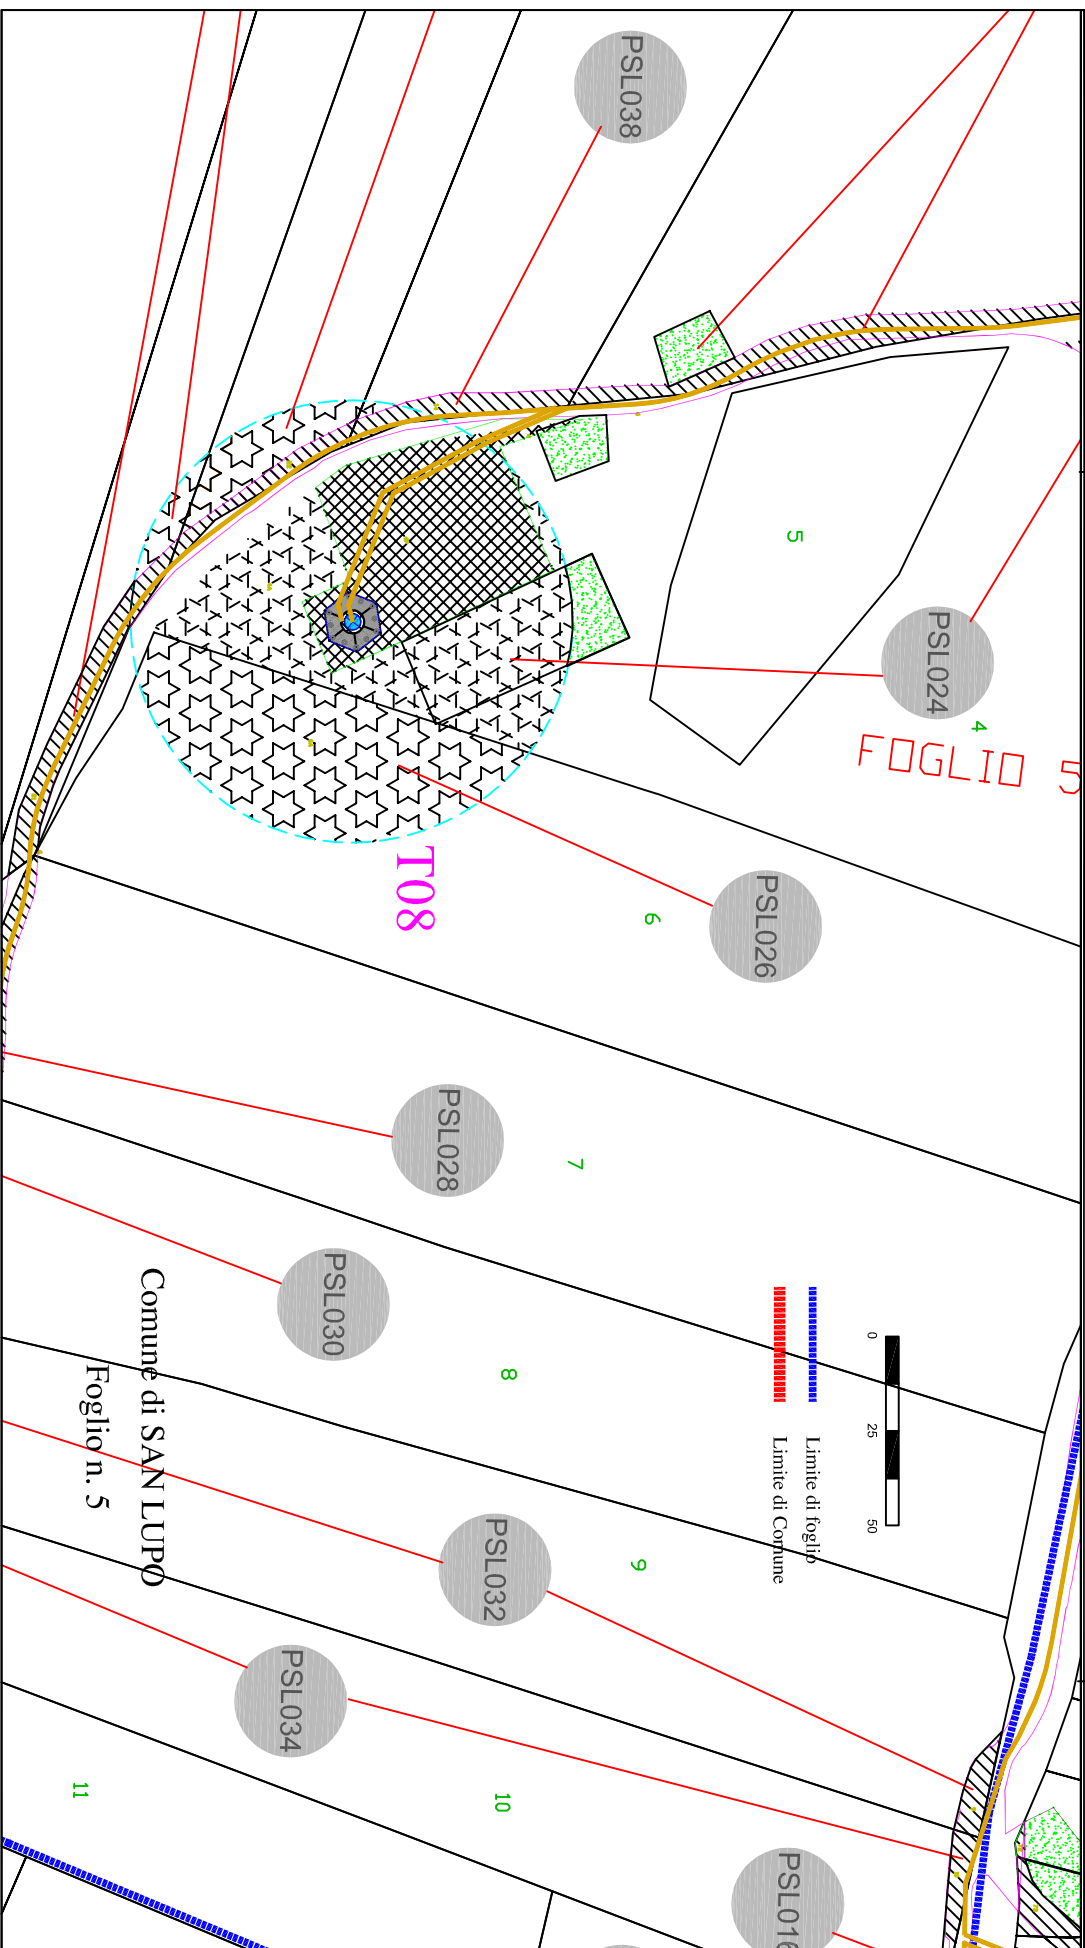

DA REALIZZARE NEI COMUNI DI S.LUPO, CASALDUNI, PONTELANDOLFO (BN)

Rilasciata in favore di Eolica San Lupo S.r.l.

Scala 1:2000



Area di occupazione temporanea

