

EOUCA SAN LUPO S.R.L.
Vicolo del Messaggero, 11 38068 Rovereto (TN)

PARCO EOLICO DI SAN LUPO (Viabilità trasporto torri)
DA REALIZZARE NEI COMUNI DI S.LUPO, CASALDUNI, PONTELANDOLFO (BN)

Autorizzazione Decreto Dirigenziale n. 256 del 07.06.2013
Rilasciata in favore di Eolica San Lupo S.r.l.

Tavola 1a
Scala 1:2000


Area di asservimento



Area di occupazione temporanea



Elaborato da:

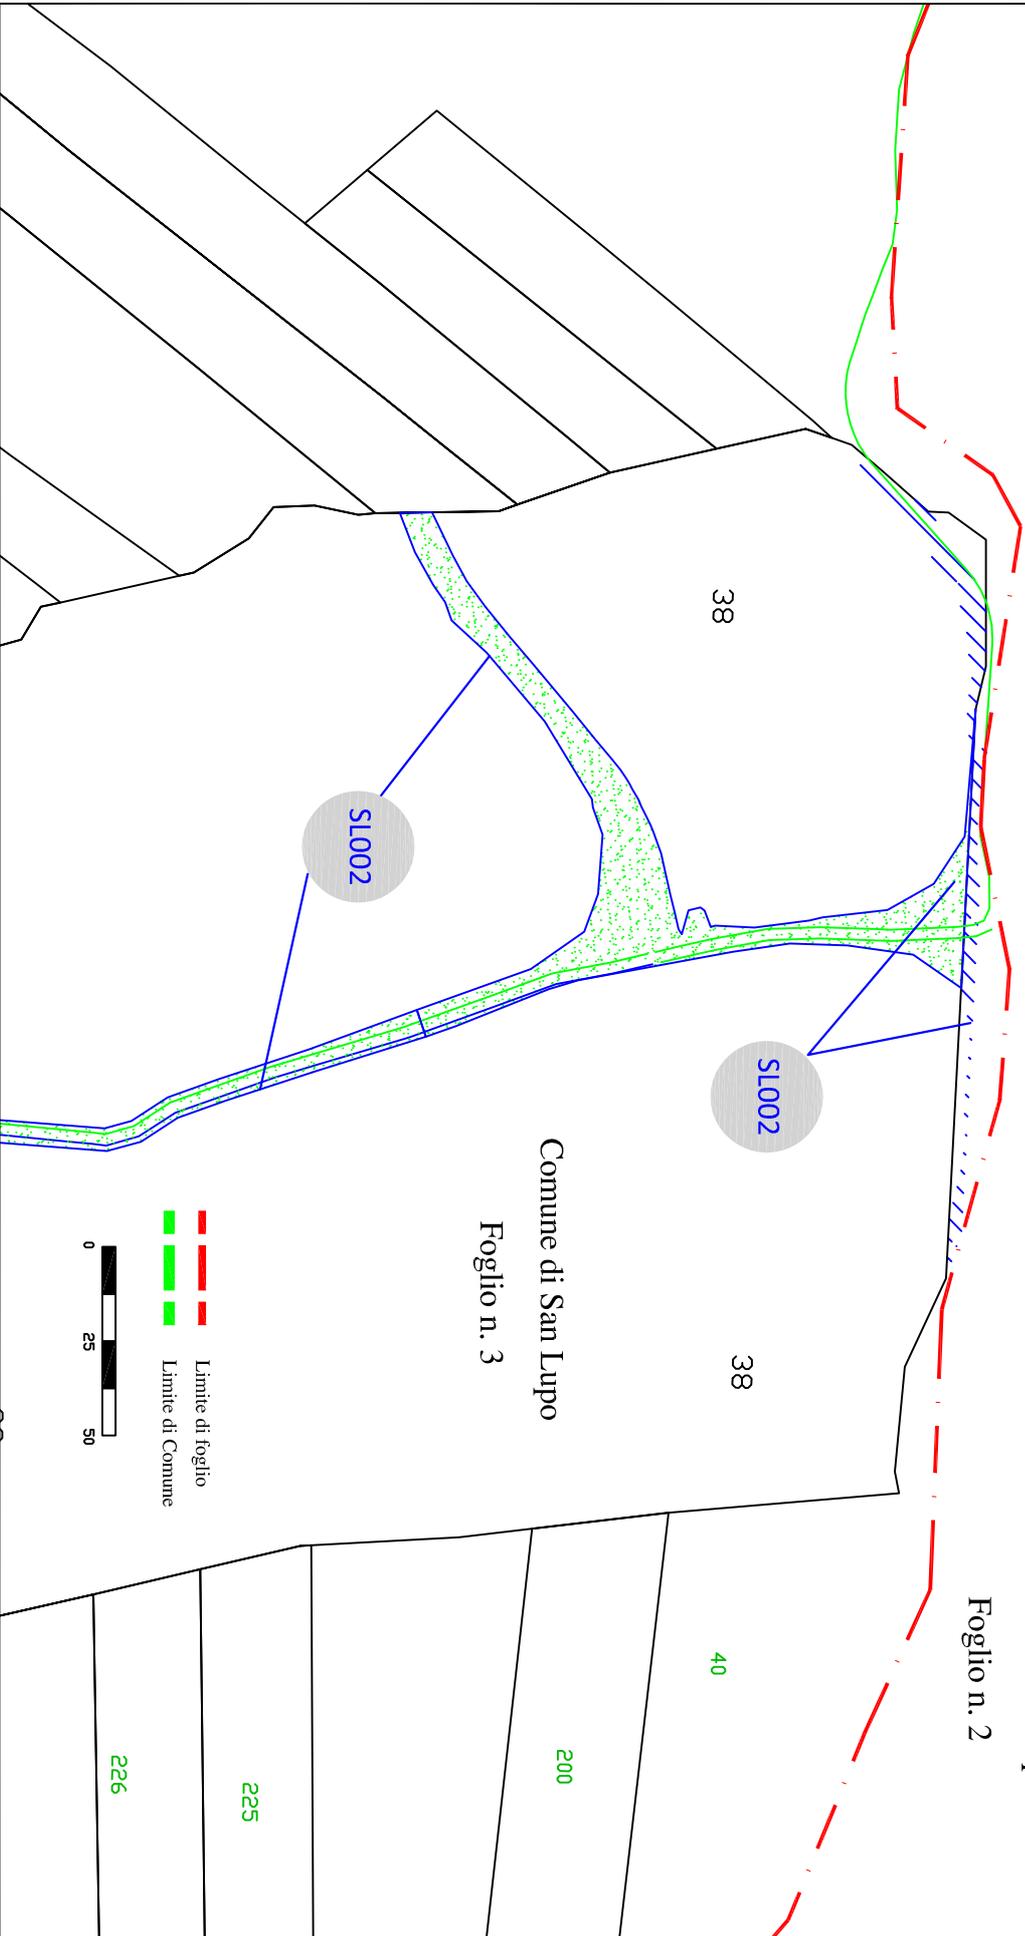

EOUCA SAN LUPO S.R.L.
Vicolo del Messaggero, 11 38068 Rovereto (TN)

PARCO EOLICO DI SAN LUPO (Viabilità trasporto torri)
DA REALIZZARE NEI COMUNI DI S.LUPO, CASALDUNI, PONTELANDOLFO (BN)

Autorizzazione: Decreto Dirigenziale n. 256 del 07.06.2013
Rilasciata in favore di Eolica San Lupo S.r.l.

Tavola 1b
Scala 1:2000




Area di asservimento



Area di occupazione temporanea

Elaborato da:
INSE
Registra di Servizi

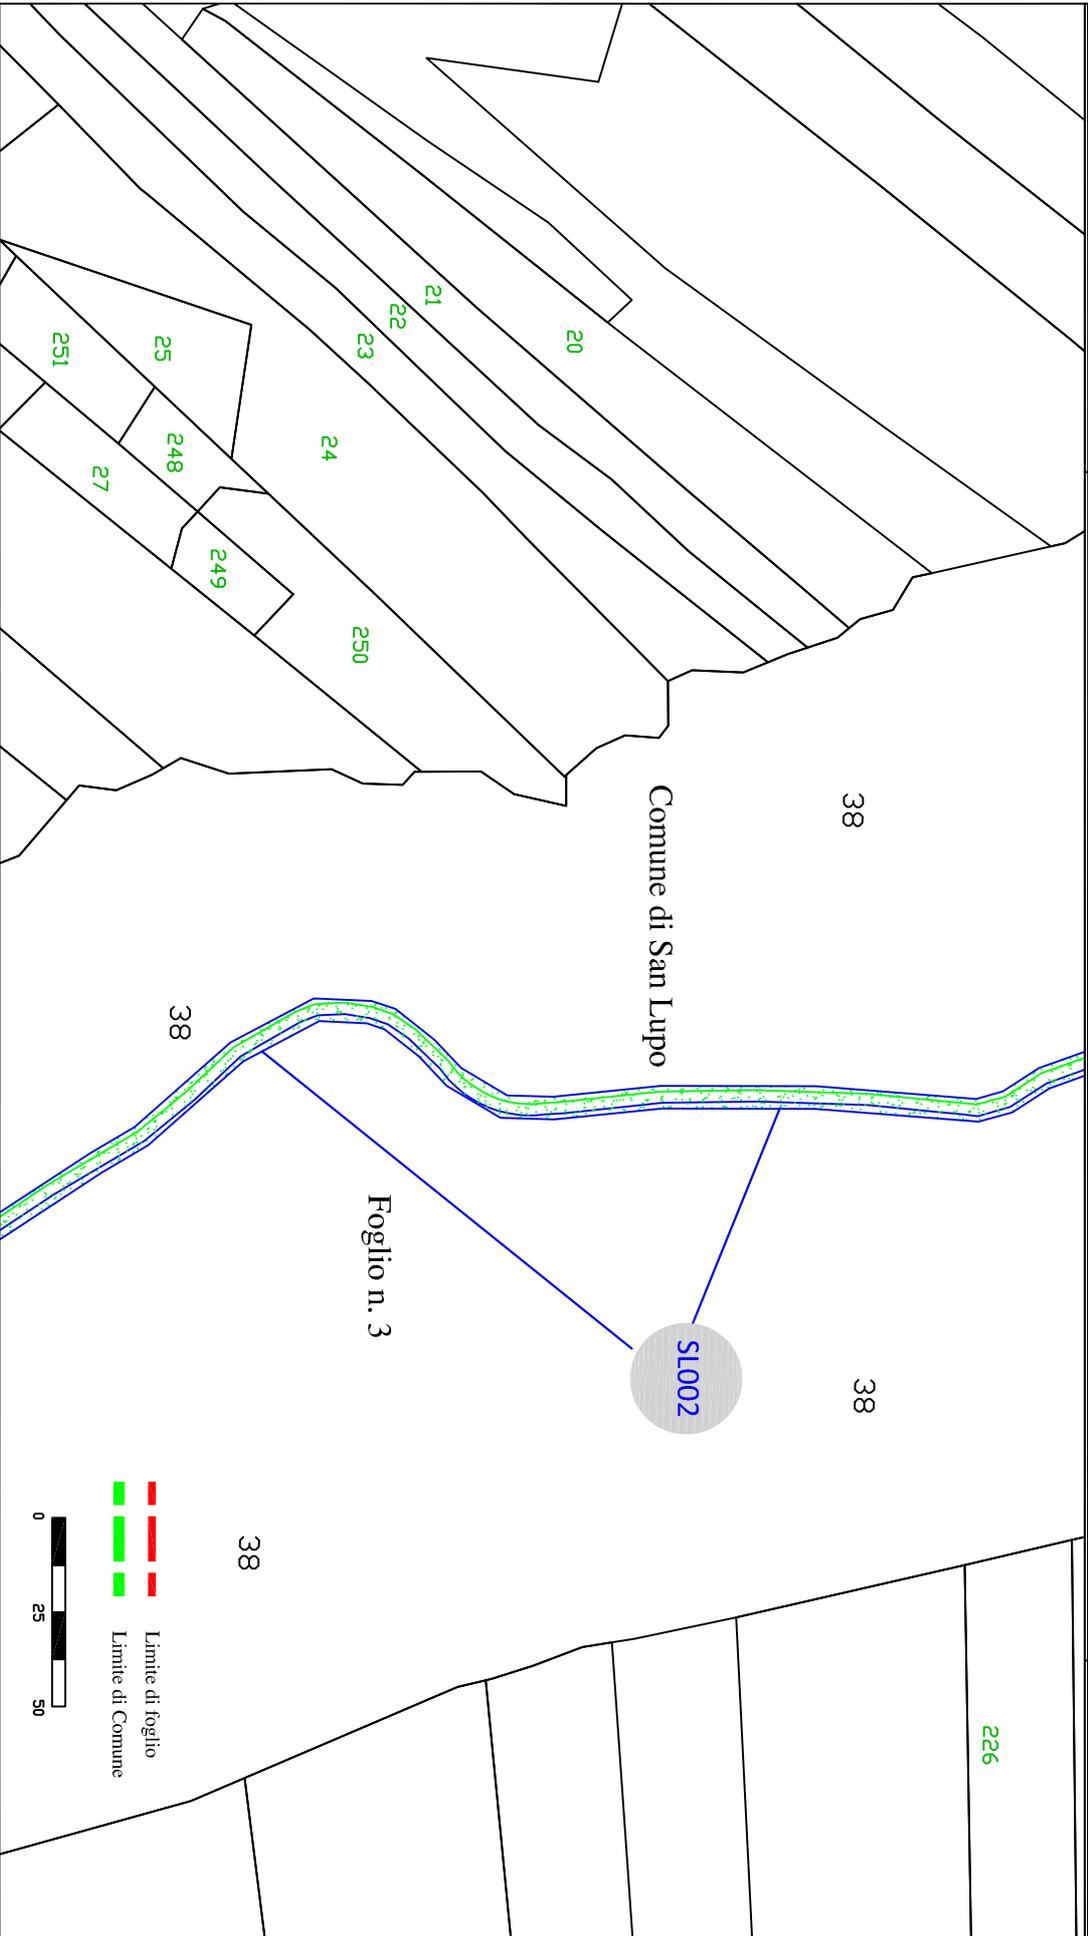

EOUCA SAN LUPO S.R.L.
Vicolo del Messaggero, 11 38068 Rovereto (TN)

PARCO EOLICO DI SAN LUPO (Viabilità trasporto torri)
DA REALIZZARE NEI COMUNI DI S.LUPO, CASALDUNI, PONTELANDOLFO (BN)

Autorizzazione: Decreto Dirigenziale n. 256 del 07.06.2013
Rilasciata in favore di Eolica San Lupo S.r.l.

Tavola 1c
Scala 1:2000




Area di asservimento



Area di occupazione temporanea

Elaborato da:
INSE
Registra di Servizi

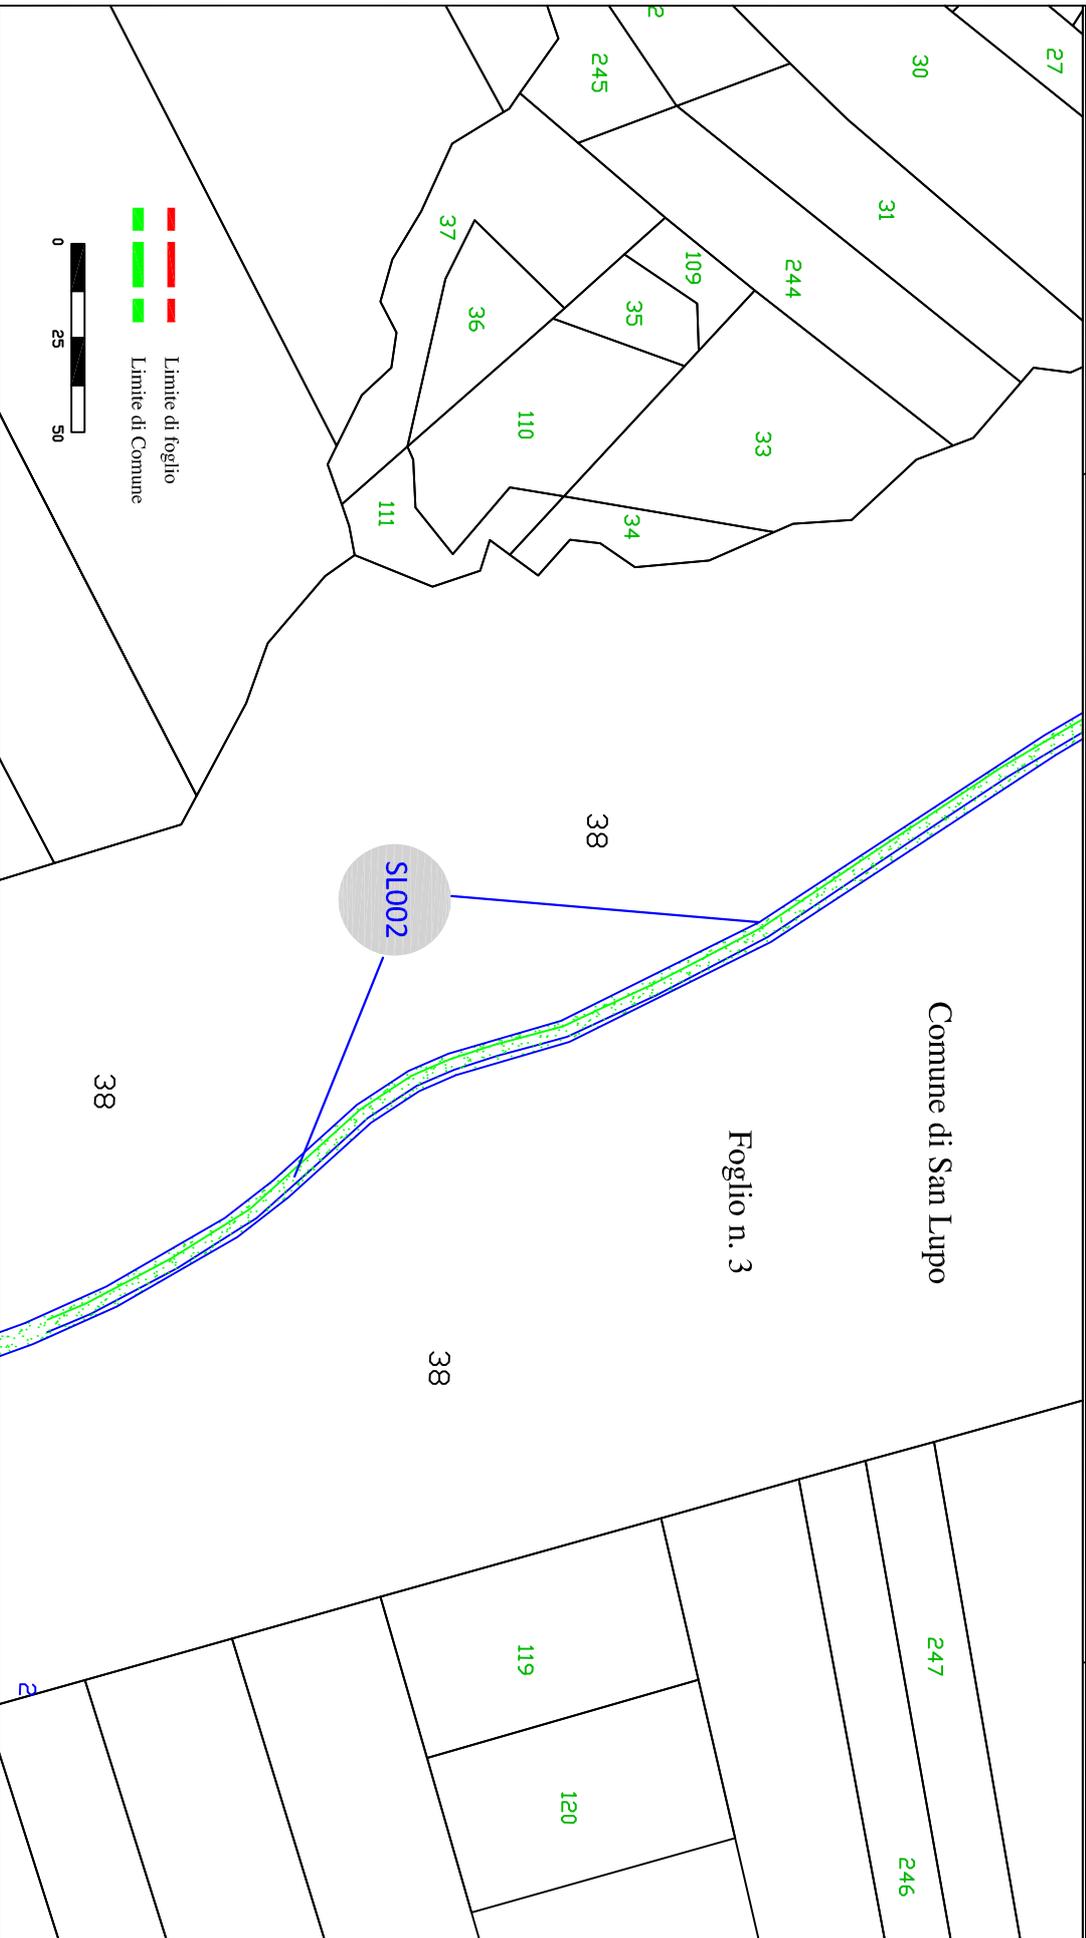

EOUCA SAN LUPO S.R.L.
Vicolo del Messaggero, 11 38068 Rovereto (TN)

PARCO EOLICO DI SAN LUPO (Viabilità trasporto torri)
DA REALIZZARE NEI COMUNI DI S.LUPO, CASALDUNI, PONTELANDOLFO (BN)

Autorizzazione: Decreto Dirigenziale n. 256 del 07.06.2013
Rilasciata in favore di Eolica San Lupo S.r.l.

Tavola 1d
Scala 1:2000




Area di asservimento



Area di occupazione temporanea

Elaborato da:
INSE
Regione di Servizi

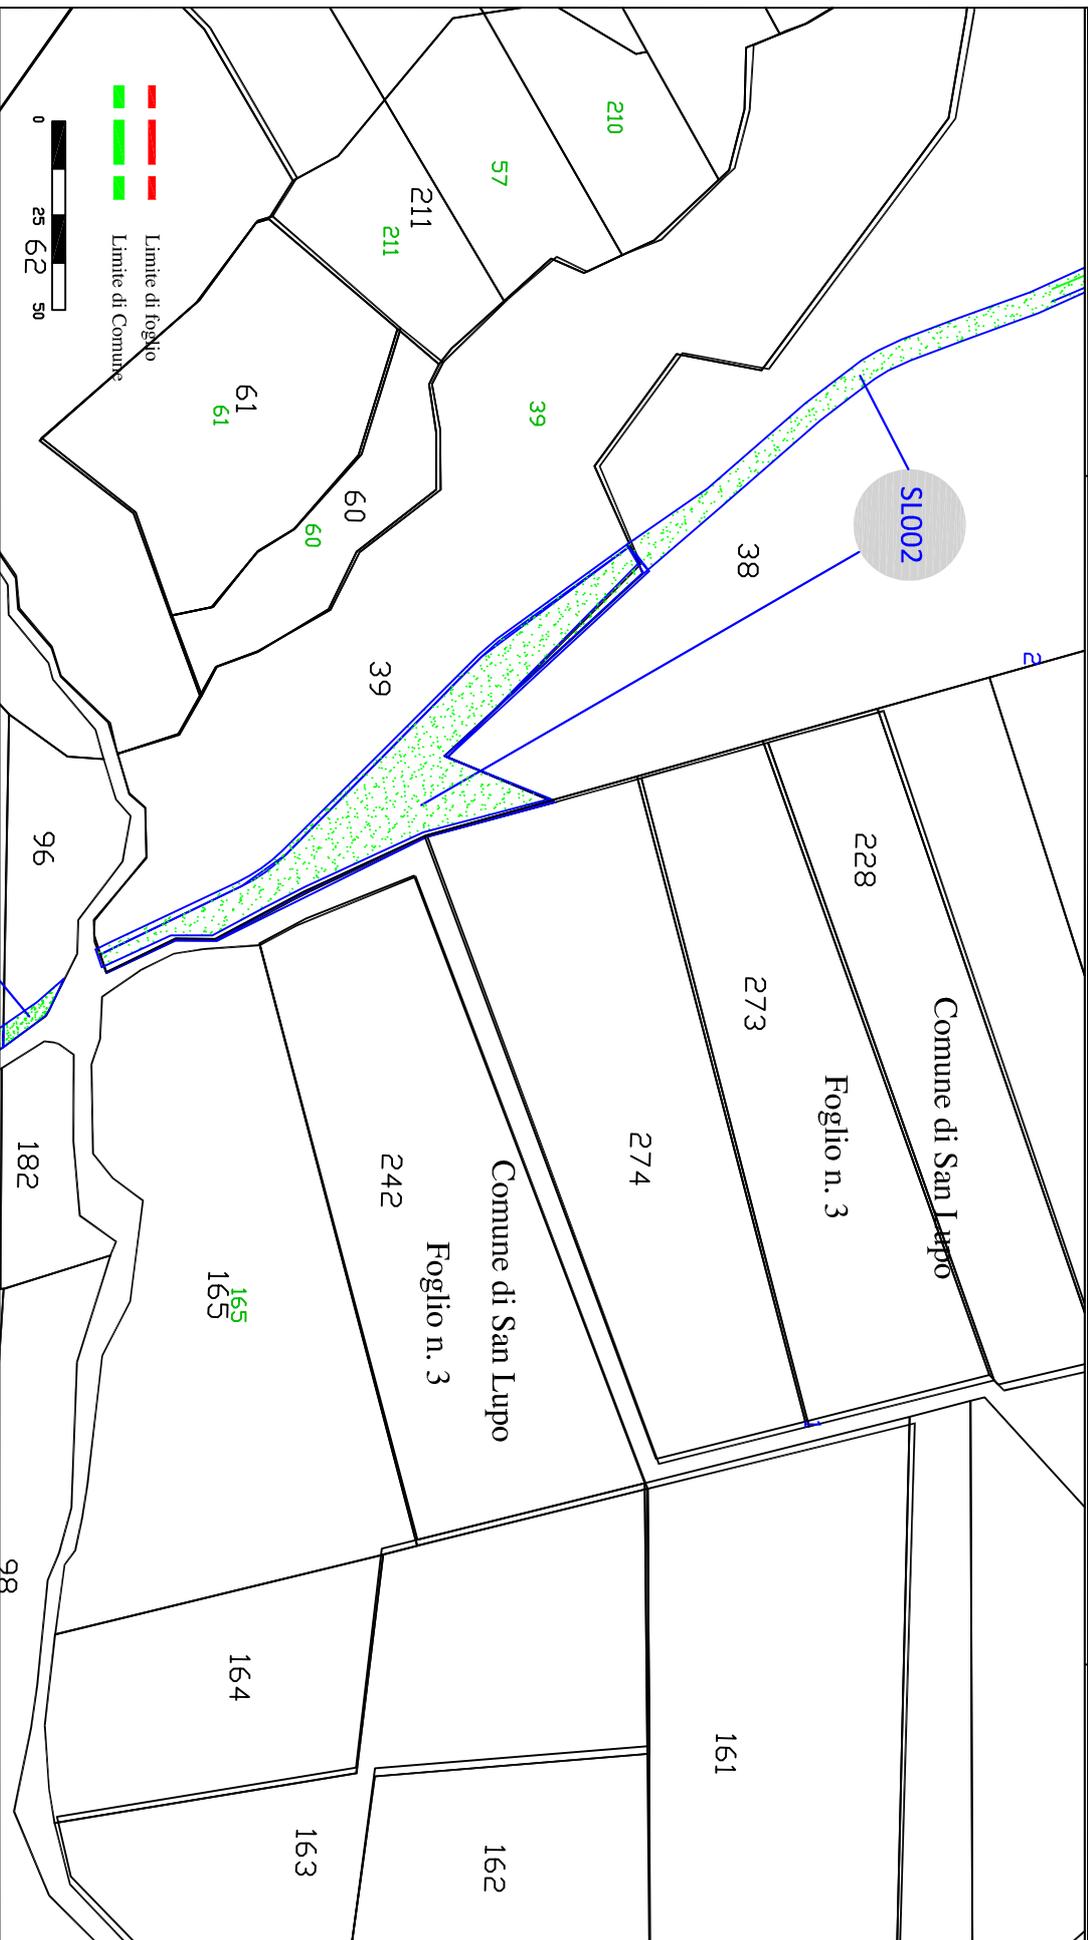

EOUCA SAN LUPO S.R.L.
Vicolo del Messaggero, 11 38068 Rovereto (TN)

PARCO EOLICO DI SAN LUPO (Viabilità trasporto torri)
DA REALIZZARE NEI COMUNI DI S.LUPO, CASALDUNI, PONTELANDOLFO (BN)

Autorizzazione Decreto Dirigenziale n. 256 del 07.06.2013
Rilasciata in favore di Eolica San Lupo S.r.l.

TAVOLA 2
Scala 1:2000


Elaborato da:



Area di asservimento



Area di occupazione temporanea

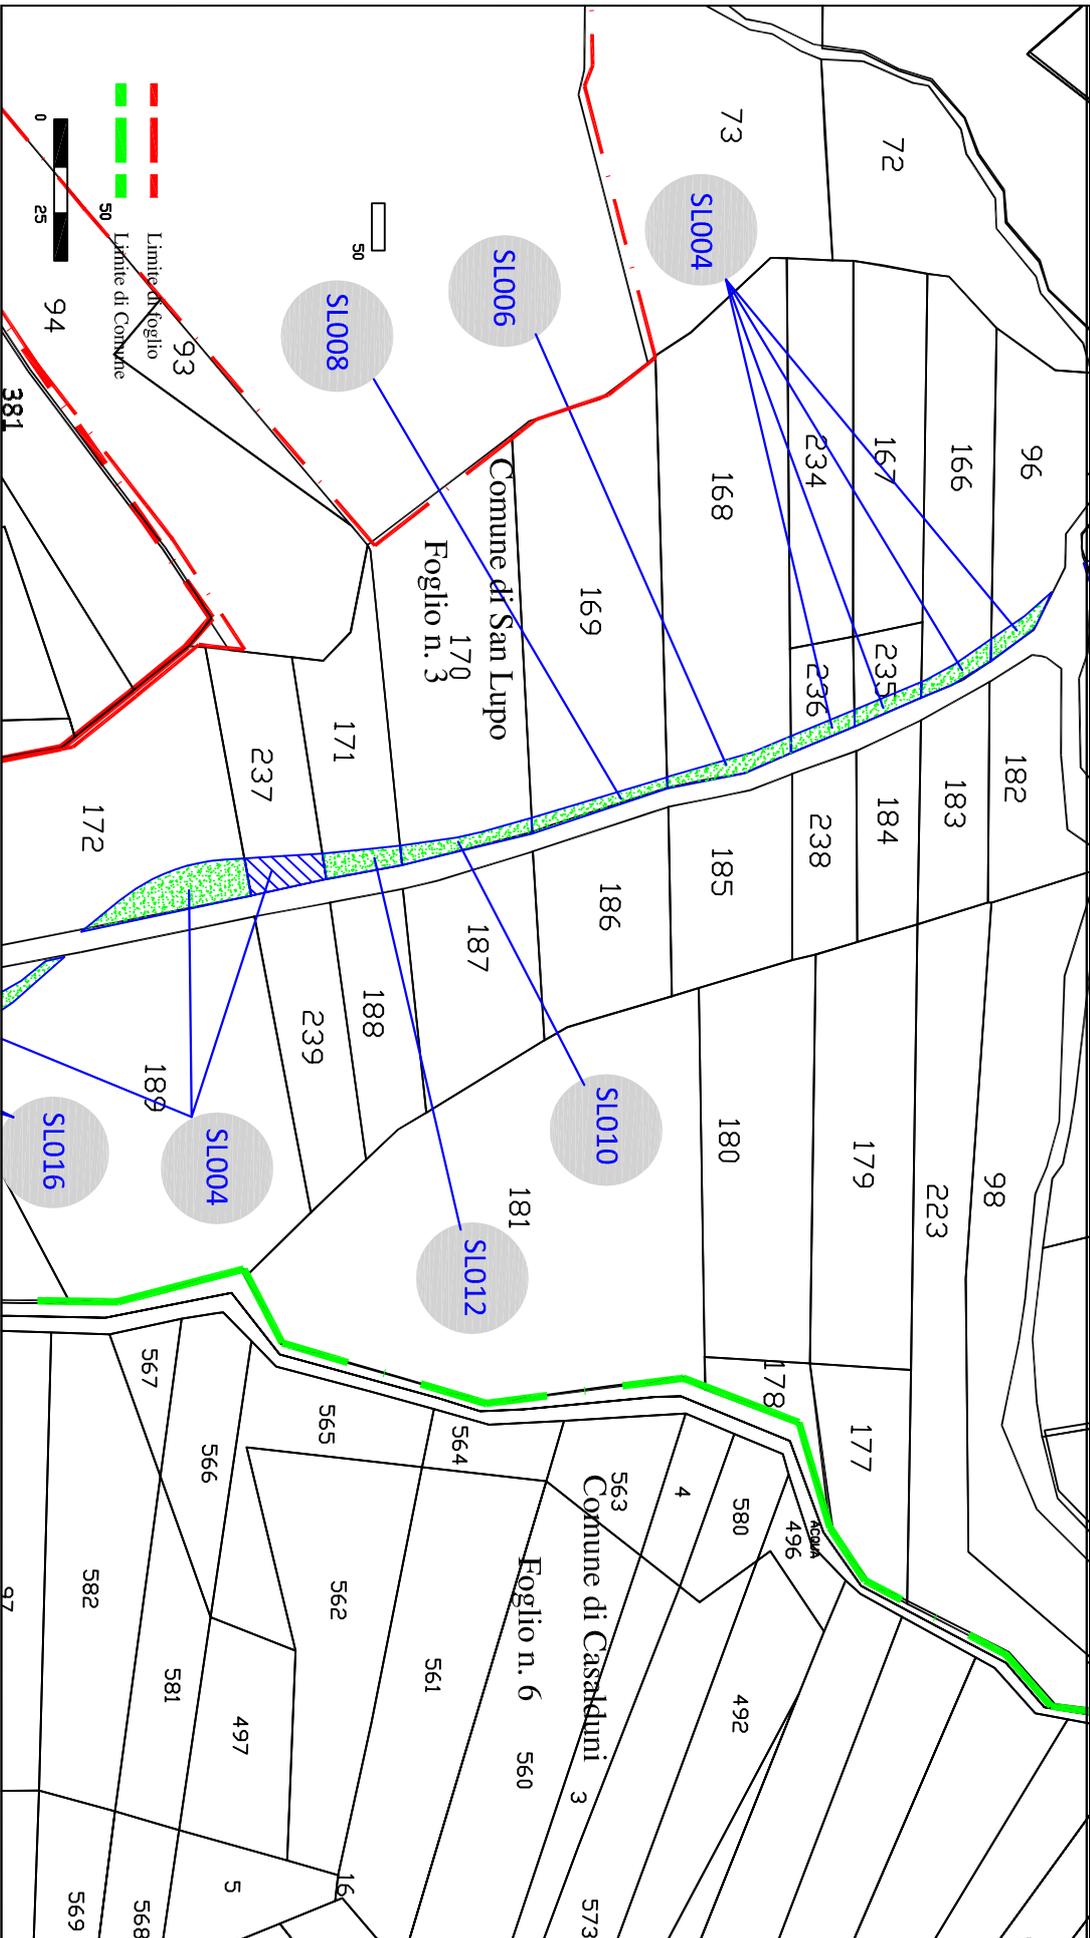

EOUGA SAN LUPO S.R.L.
 Vicolo del Messaggero, 11 38068 Rovereto (TN)

PARCO EOLICO DI SAN LUPO (Viabilità trasporto torri)
 DA REALIZZARE NEI COMUNI DI S.LUPO, CASALDUNI, PONTELANDOLFO (BN)

Autorizzazione Decreto Dirigenziale n. 256 del 07.06.2013
 Rilasciata in favore di Eouga San Lupo S.r.l.

TAVOLA 3
 Scala 1:2000



Elaborato da:



Area di asservimento



Area di occupazione temporanea

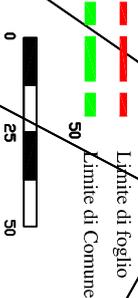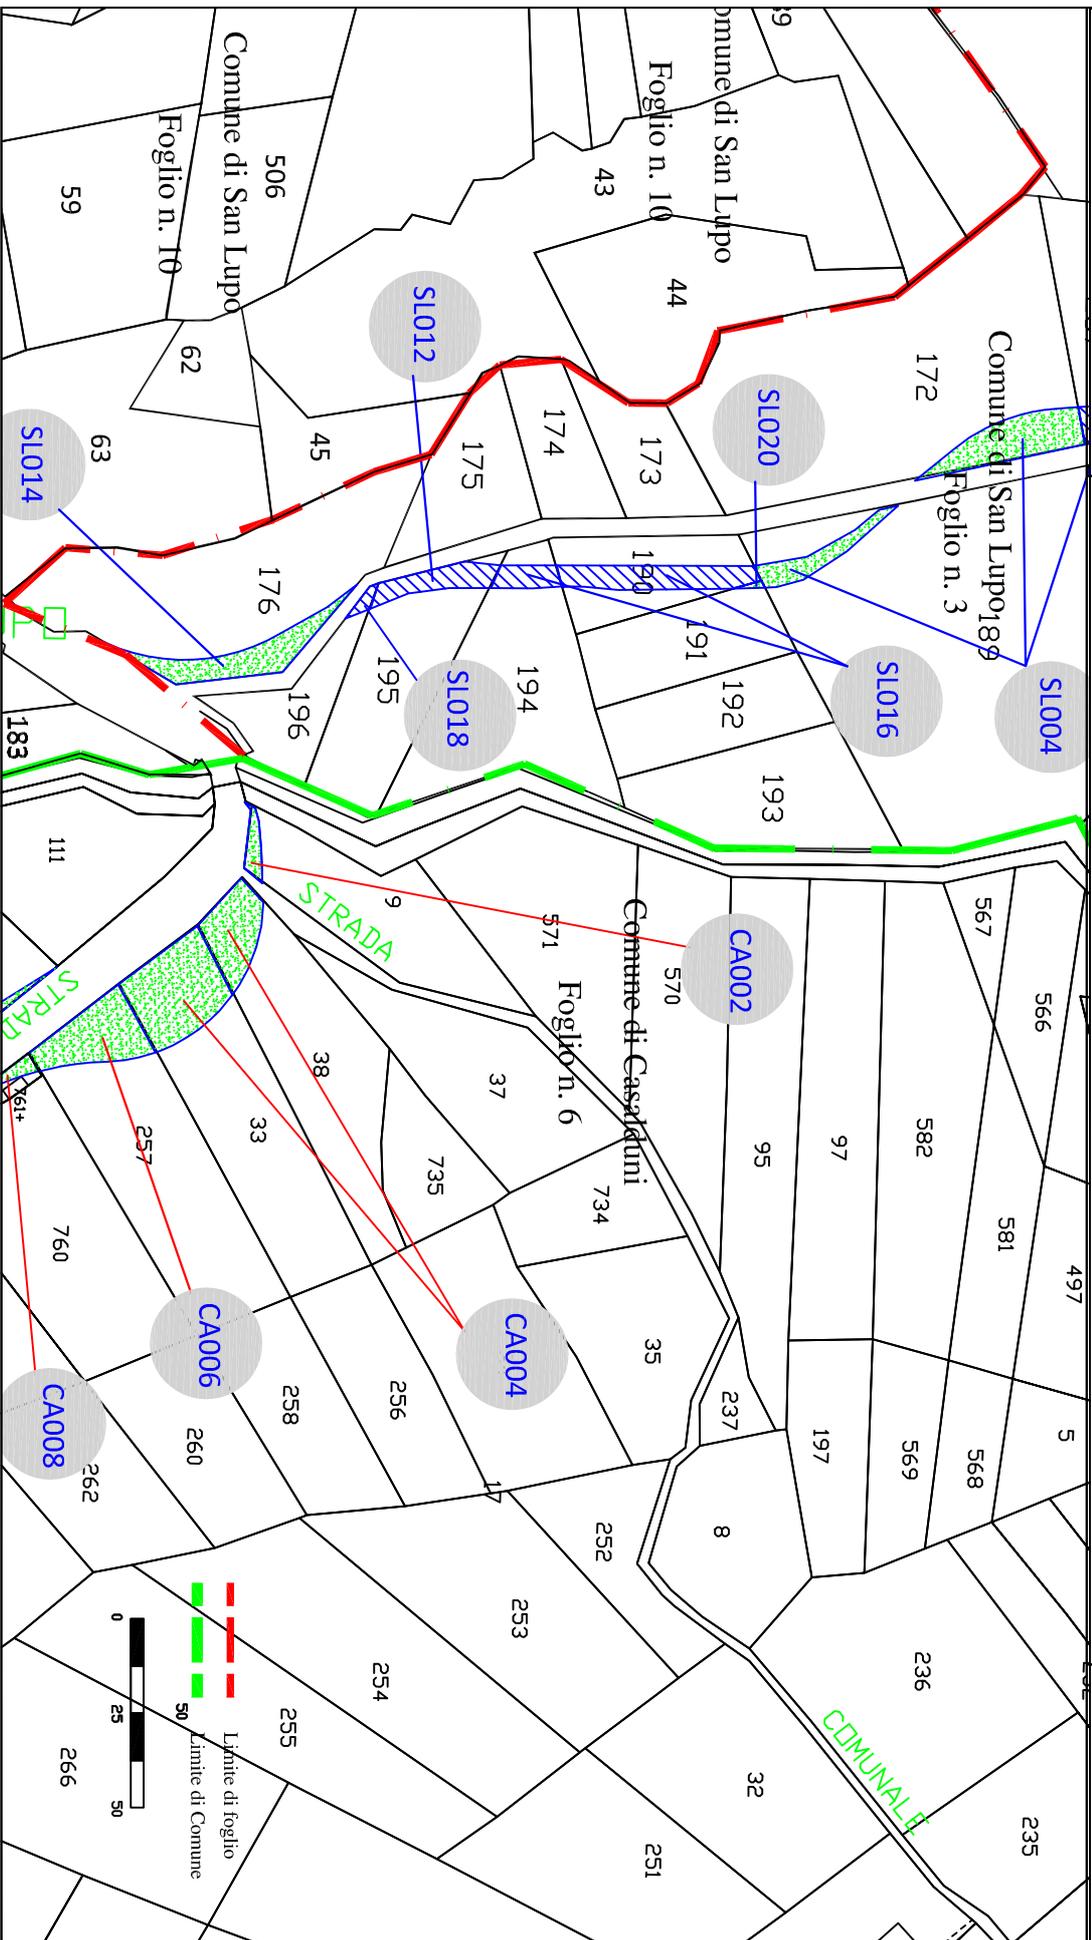

EOUCA SAN LUPO S.R.L.
 Vicolo del Messaggero, 11 38068 Rovereto (TN)

PARCO EOLICO DI SAN LUPO (Viabilità trasporto torri)
 DA REALIZZARE NEI COMUNI DI S.LUPO, CASALDUNI, PONTELANDOLFO (BN)

Autorizzazione: Decreto Dirigenziale n. 256 del 07.06.2013
 Rilasciata in favore di Eoluca San Lupo S.r.l.

TAVOLA 4
 Scala 1:2000


Elaborato da:



Area di asservimento



Area di occupazione temporanea

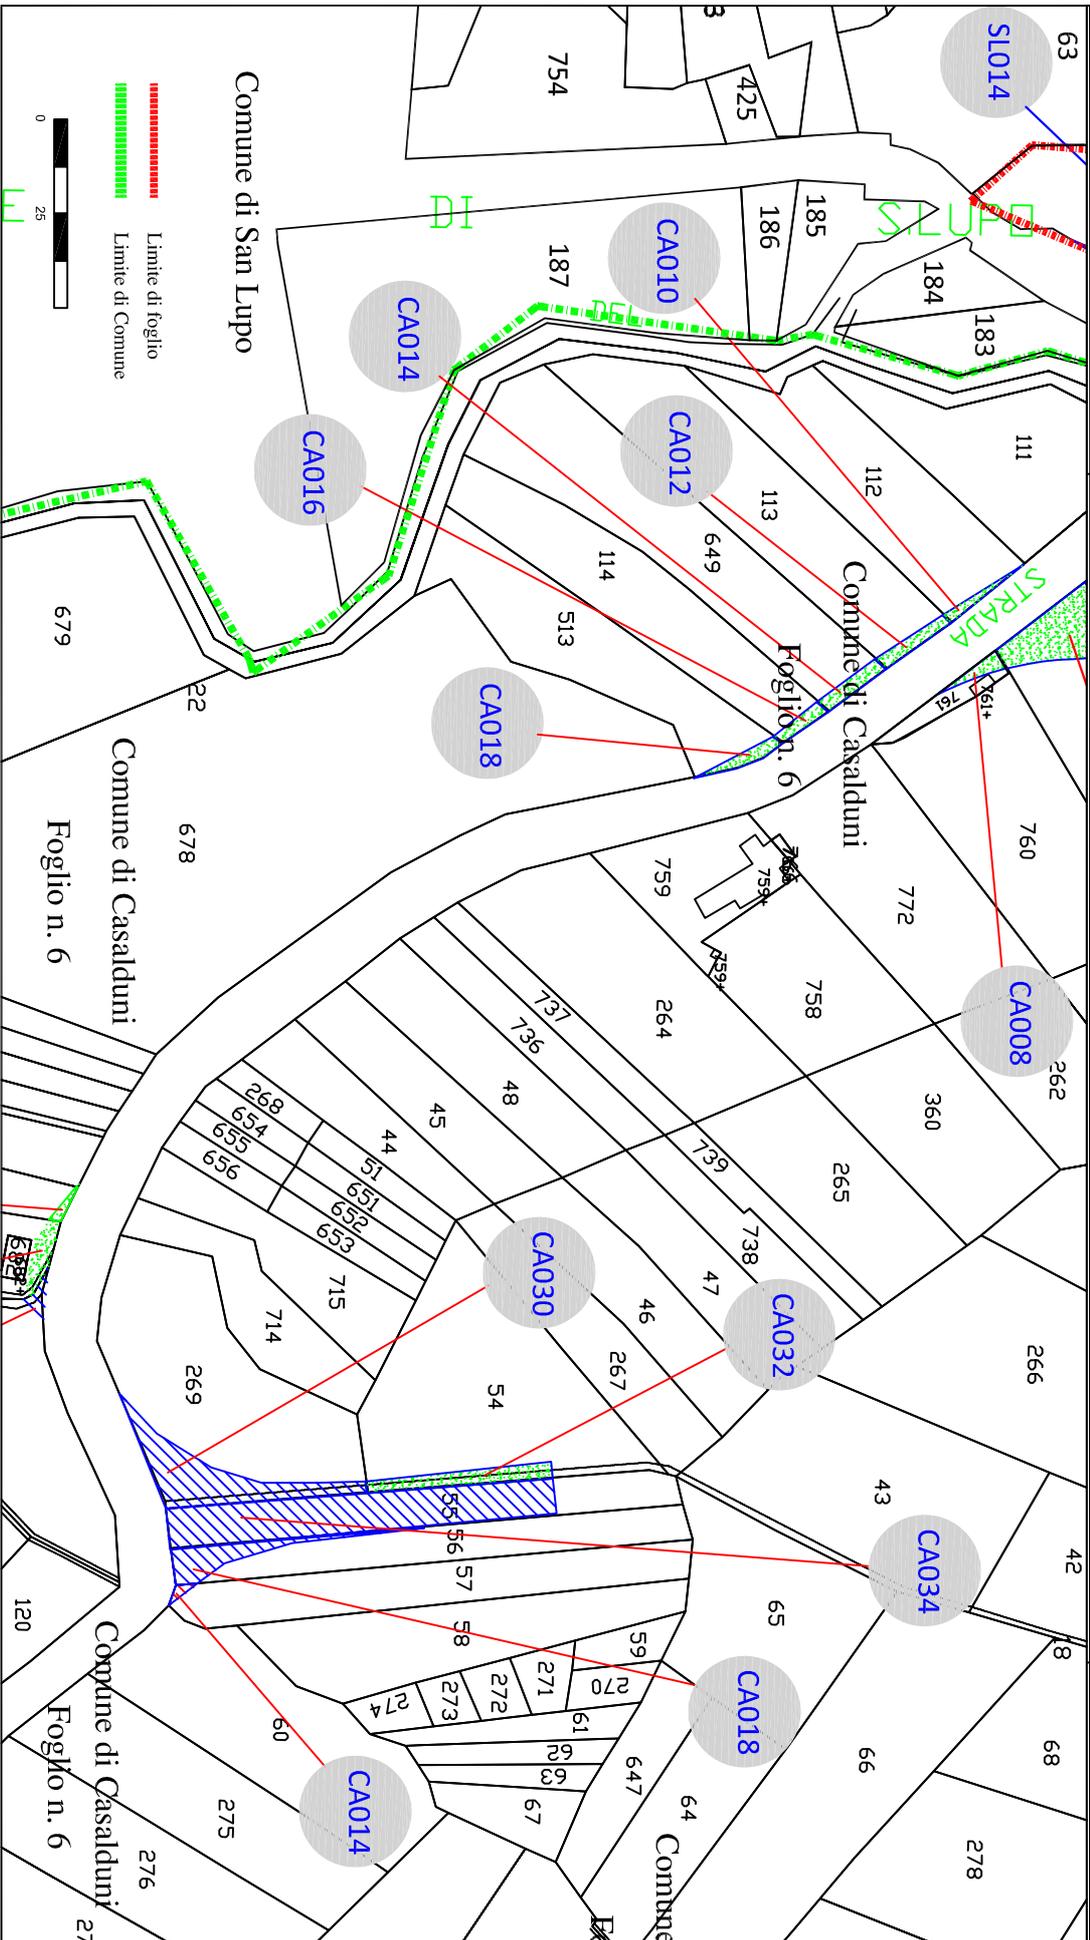

EOUCA SAN LUPO S.R.L.
Vicolo del Messaggero, 11 38068 Rovereto (TN)

PARCO EOLICO DI SAN LUPO (Viabilità trasporto torri)
DA REALIZZARE NEI COMUNI DI S.LUPO, CASALDUNI, PONTELANDOLFO (BN)

Autorizzazione: Decreto Dirigenziale n. 256 del 07.06.2013
Rilasciata in favore di Eoluca San Lupo S.r.l.

TAVOLA 5
Scala 1:2000


Elaborato da:



Area di asservimento



Area di occupazione temporanea

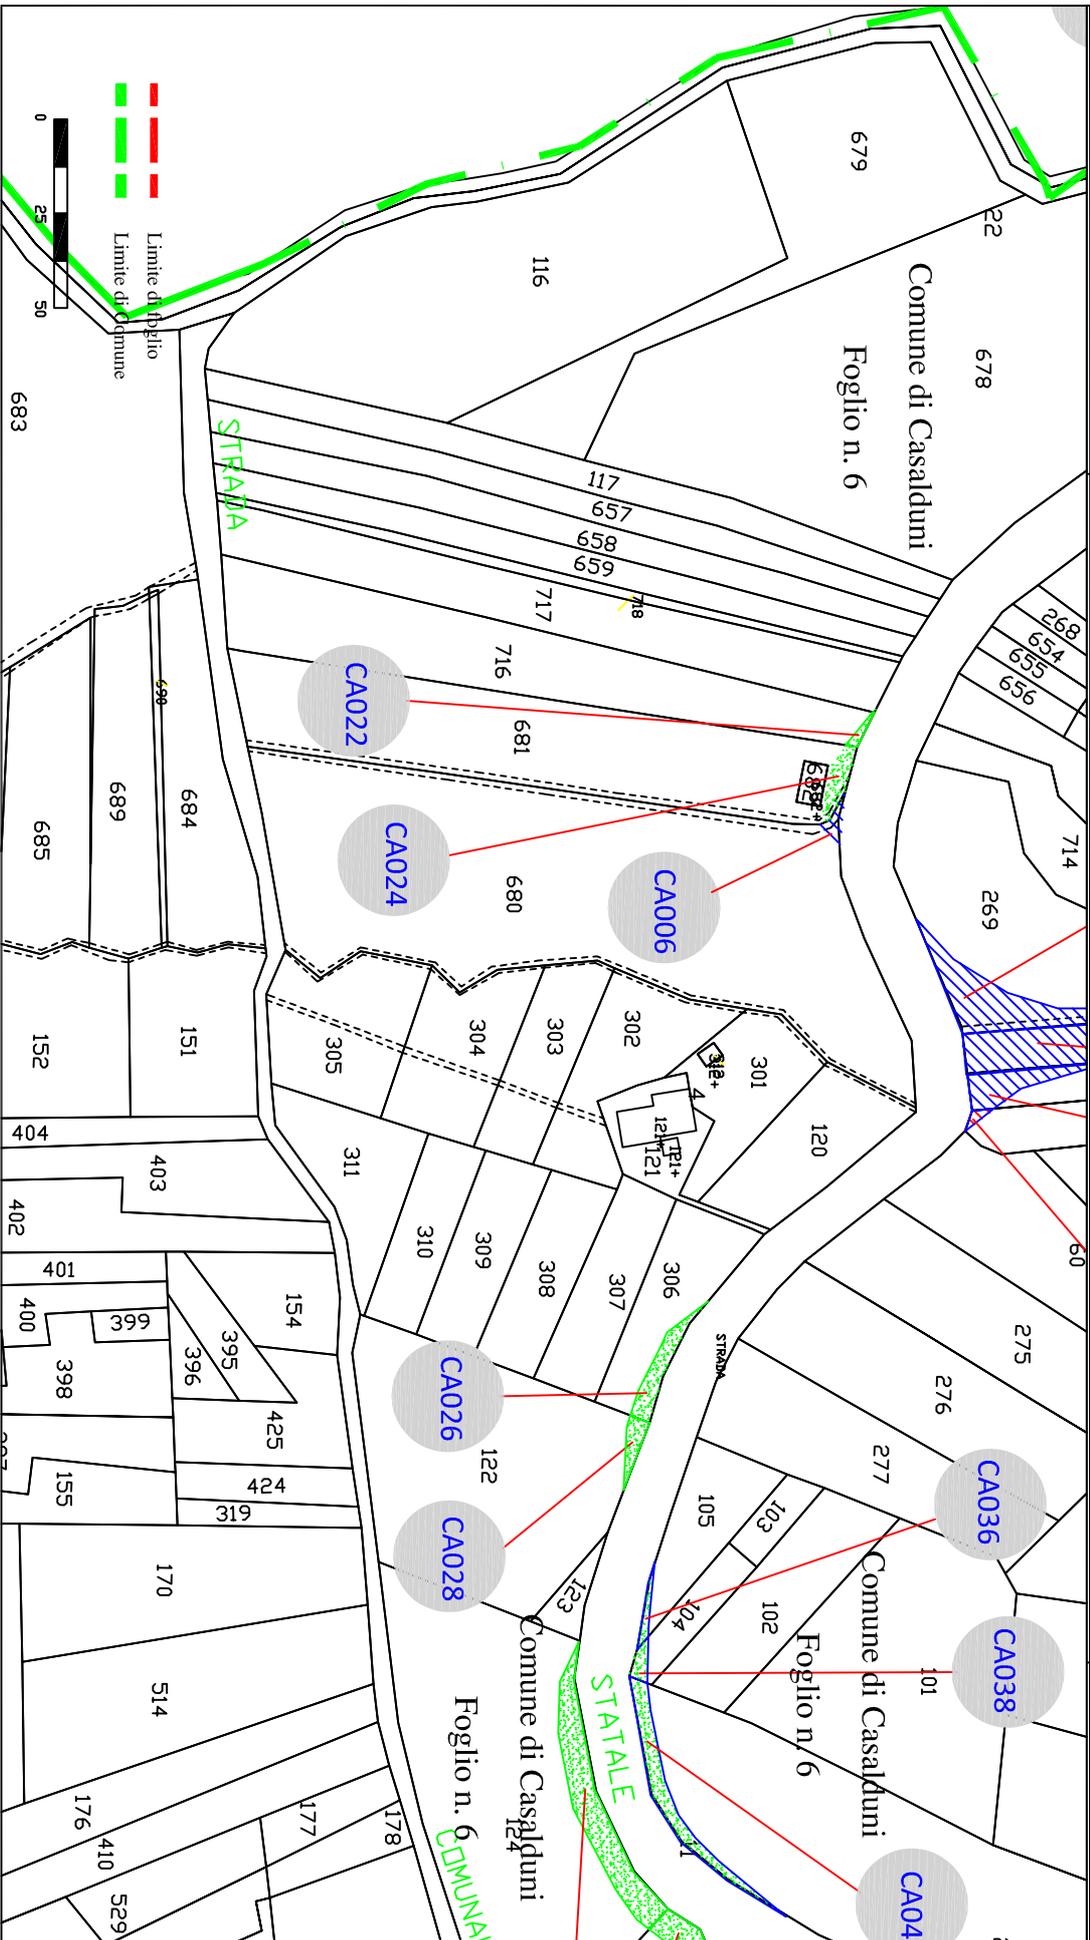

EOUCA SAN LUPO S.R.L.
Vicolo del Messaggero, 11 38068 Rovereto (TN)

PARCO EOLICO DI SAN LUPO (Viabilità trasporto torri)
DA REALIZZARE NEI COMUNI DI S.LUPO, CASALDUNI, PONTELANDOLFO (BN)

Autorizzazione: Decreto Dirigenziale n. 256 del 07.06.2013
Rilasciata in favore di Eolica San Lupo S.r.l.

TAVOLA 6
Scala 1:2000


Elaborato da:



Area di asservimento



Area di occupazione temporanea

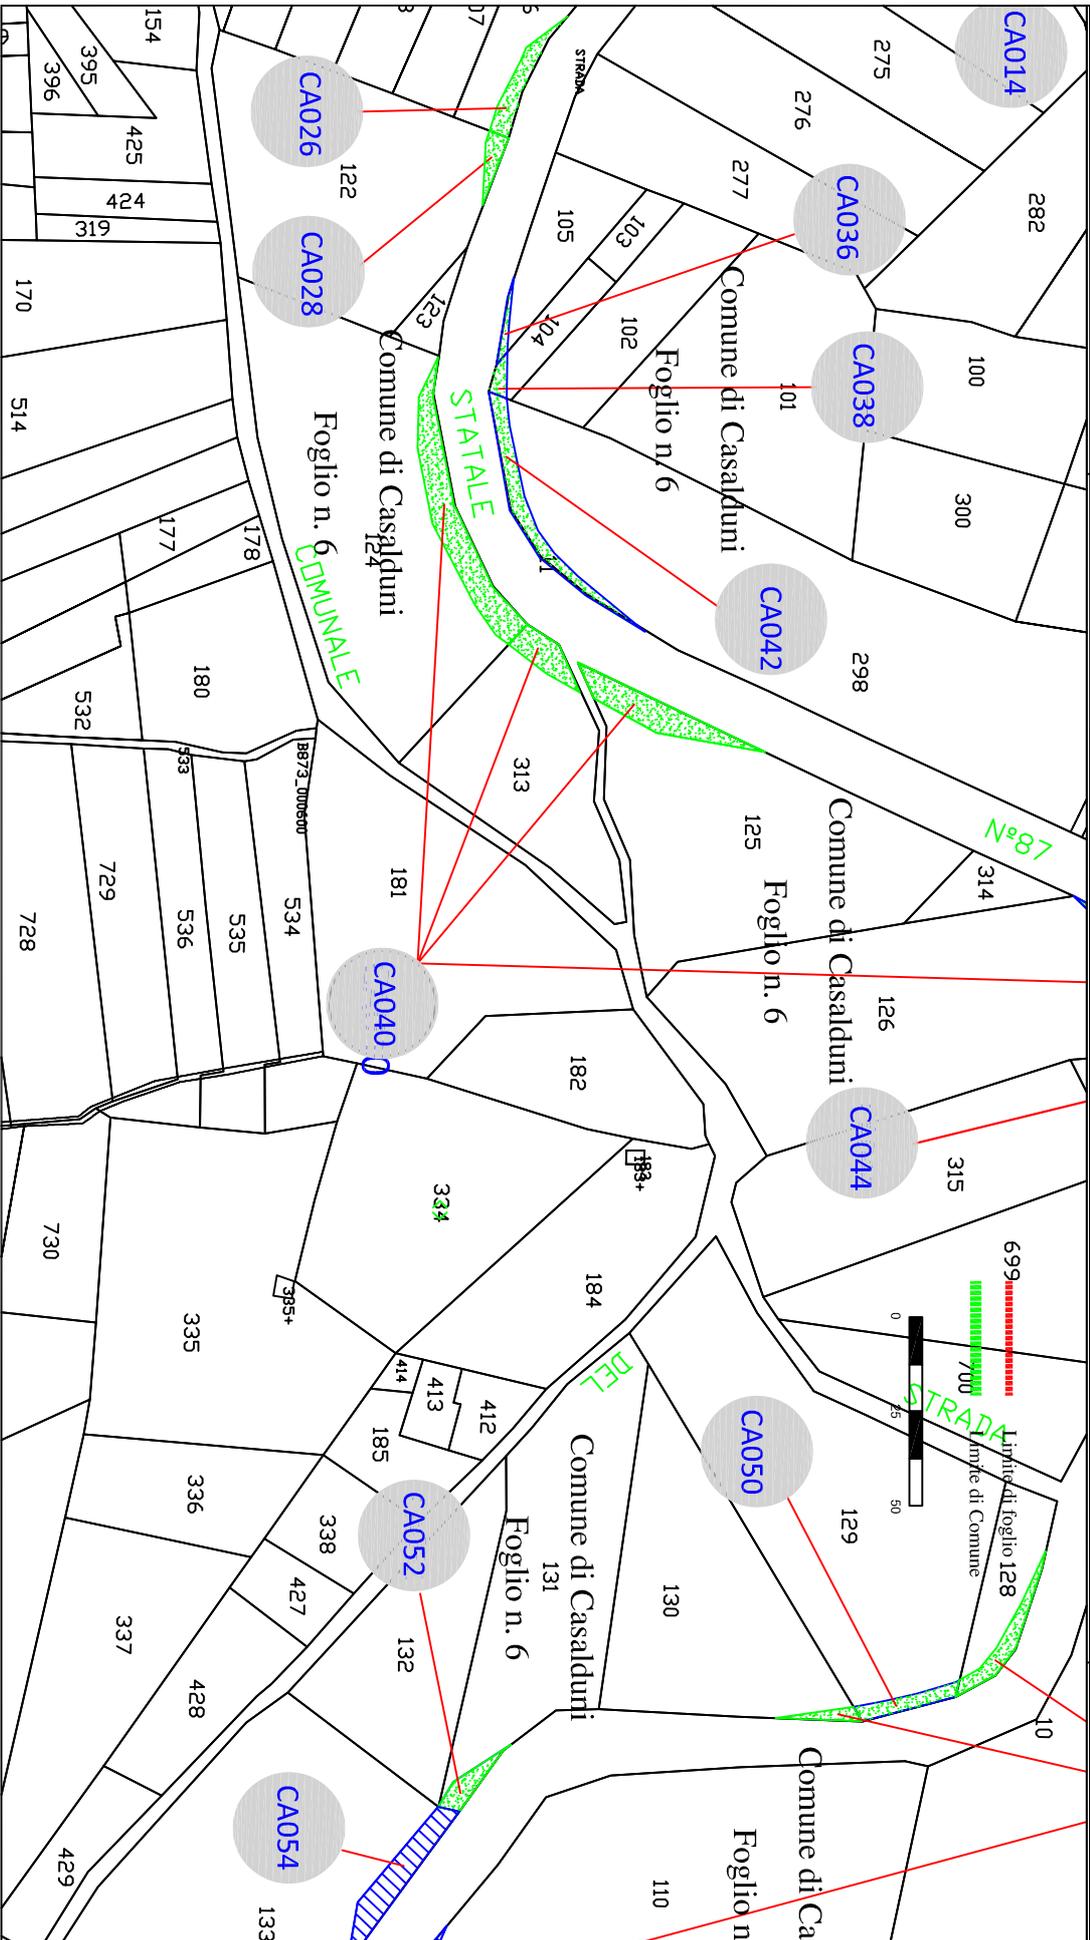

EOUCA SAN LUPO S.R.L.
Vicolo del Messaggero, 11 38068 Rovereto (TN)

PARCO EOLICO DI SAN LUPO (Viabilità trasporto torri)
DA REALIZZARE NEI COMUNI DI S.LUPO, CASALDUNI, PONTELANDOLFO (BN)

Autorizzazione: Decreto Dirigenziale n. 256 del 07.06.2013
Rilasciata in favore di Eoluca San Lupo S.r.l.

TAVOLA 7
Scala 1:2000

Area di asservimento



Area di occupazione temporanea



Elaborato da:

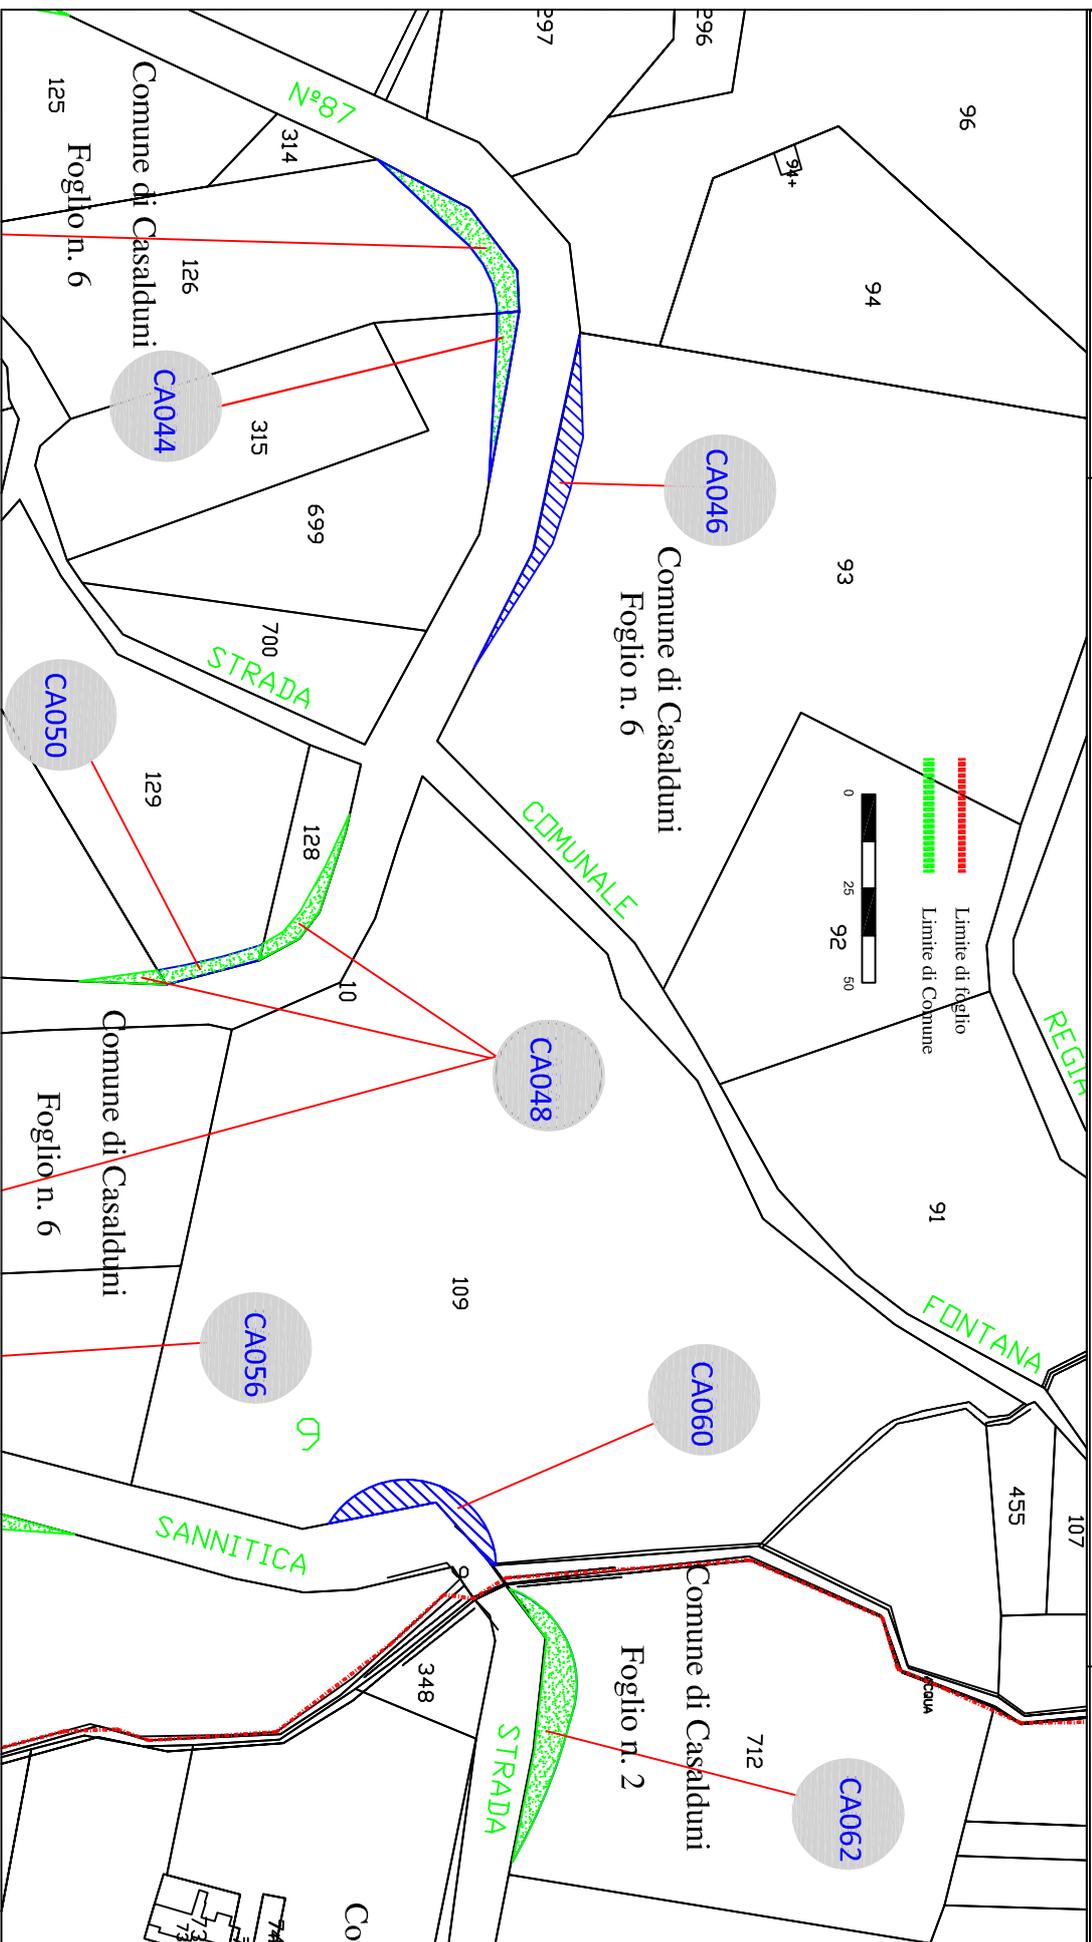


TAVOLA 5
EOUCA SAN LUPO STRADOLA 5
 Vicolo del Messaggero, 11 38068 Rovereto (TN)

PARCO EOLICO DI SAN LUPO (Viabilità trasporto torri)
 DA REALIZZARE ~~Stato attuale~~ **San Lupo, CASALDUNI, PONTELANDOLFO (BN)**
 Autorizzazione: Decreto Dirigenziale n. 256 del 07.06.2013
 Rilasciata in favore di Eolica San Lupo S.r.l.

TAVOLA 8
 Scala 1:2000

Elaborato da:



Regione di Servizi



Area di asservimento



Area di occupazione temporanea

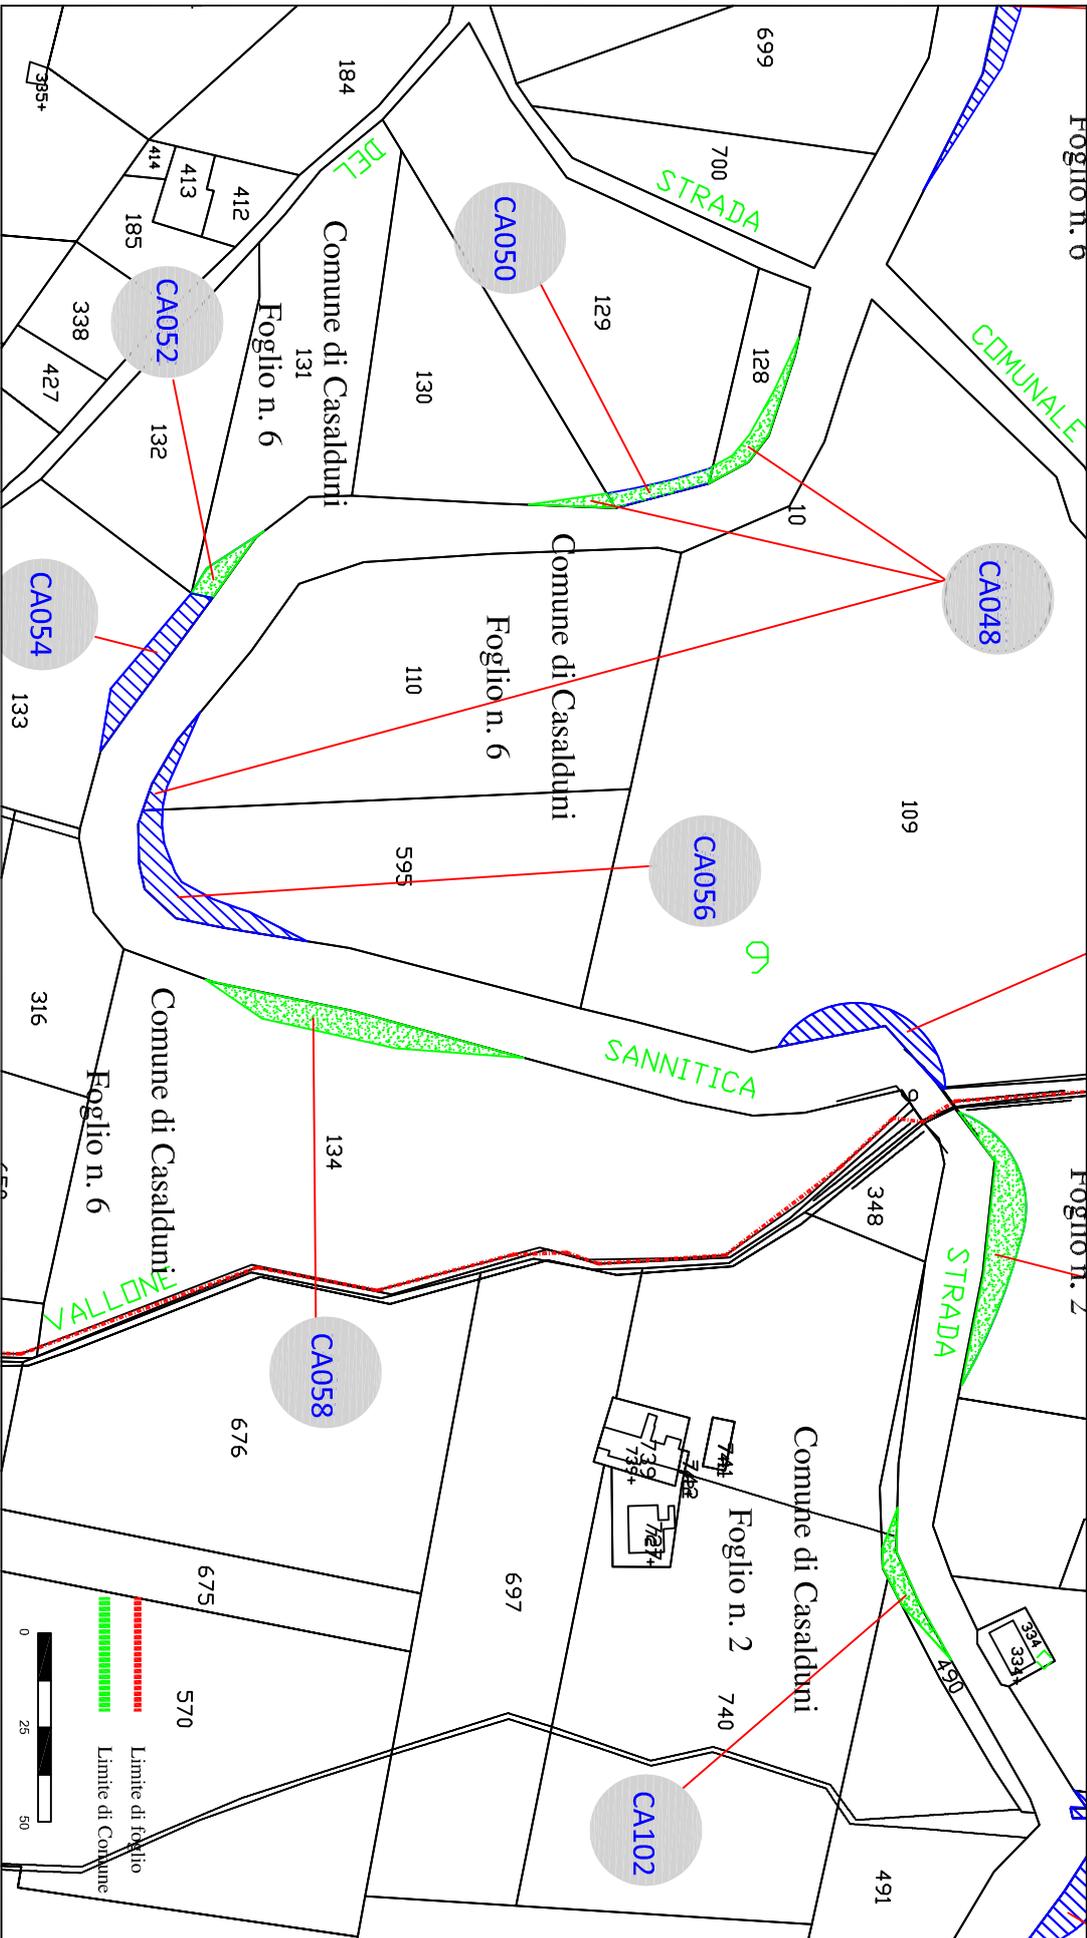


TAVOLA 7

EOUCA SAN LUPO S.R.L.

Vicolo del Messaggero, 11 38068 Rovereto (TN)

PARCO EOLICO DI SAN LUPO (Viabilità trasporto torri)

DA REALIZZARE NEI COMUNI DI S.LUPO, CASALDUNI, PONTELANDOLFO (BN)

Autorizzazione: Decreto Dirigenziale n. 256 del 07.06.2013

Rilasciata in favore di Eolica San Lupo S.r.l.

TAVOLA 9

Scala 1:2000


Elaborato da:



Area di asservimento



Area di occupazione temporanea

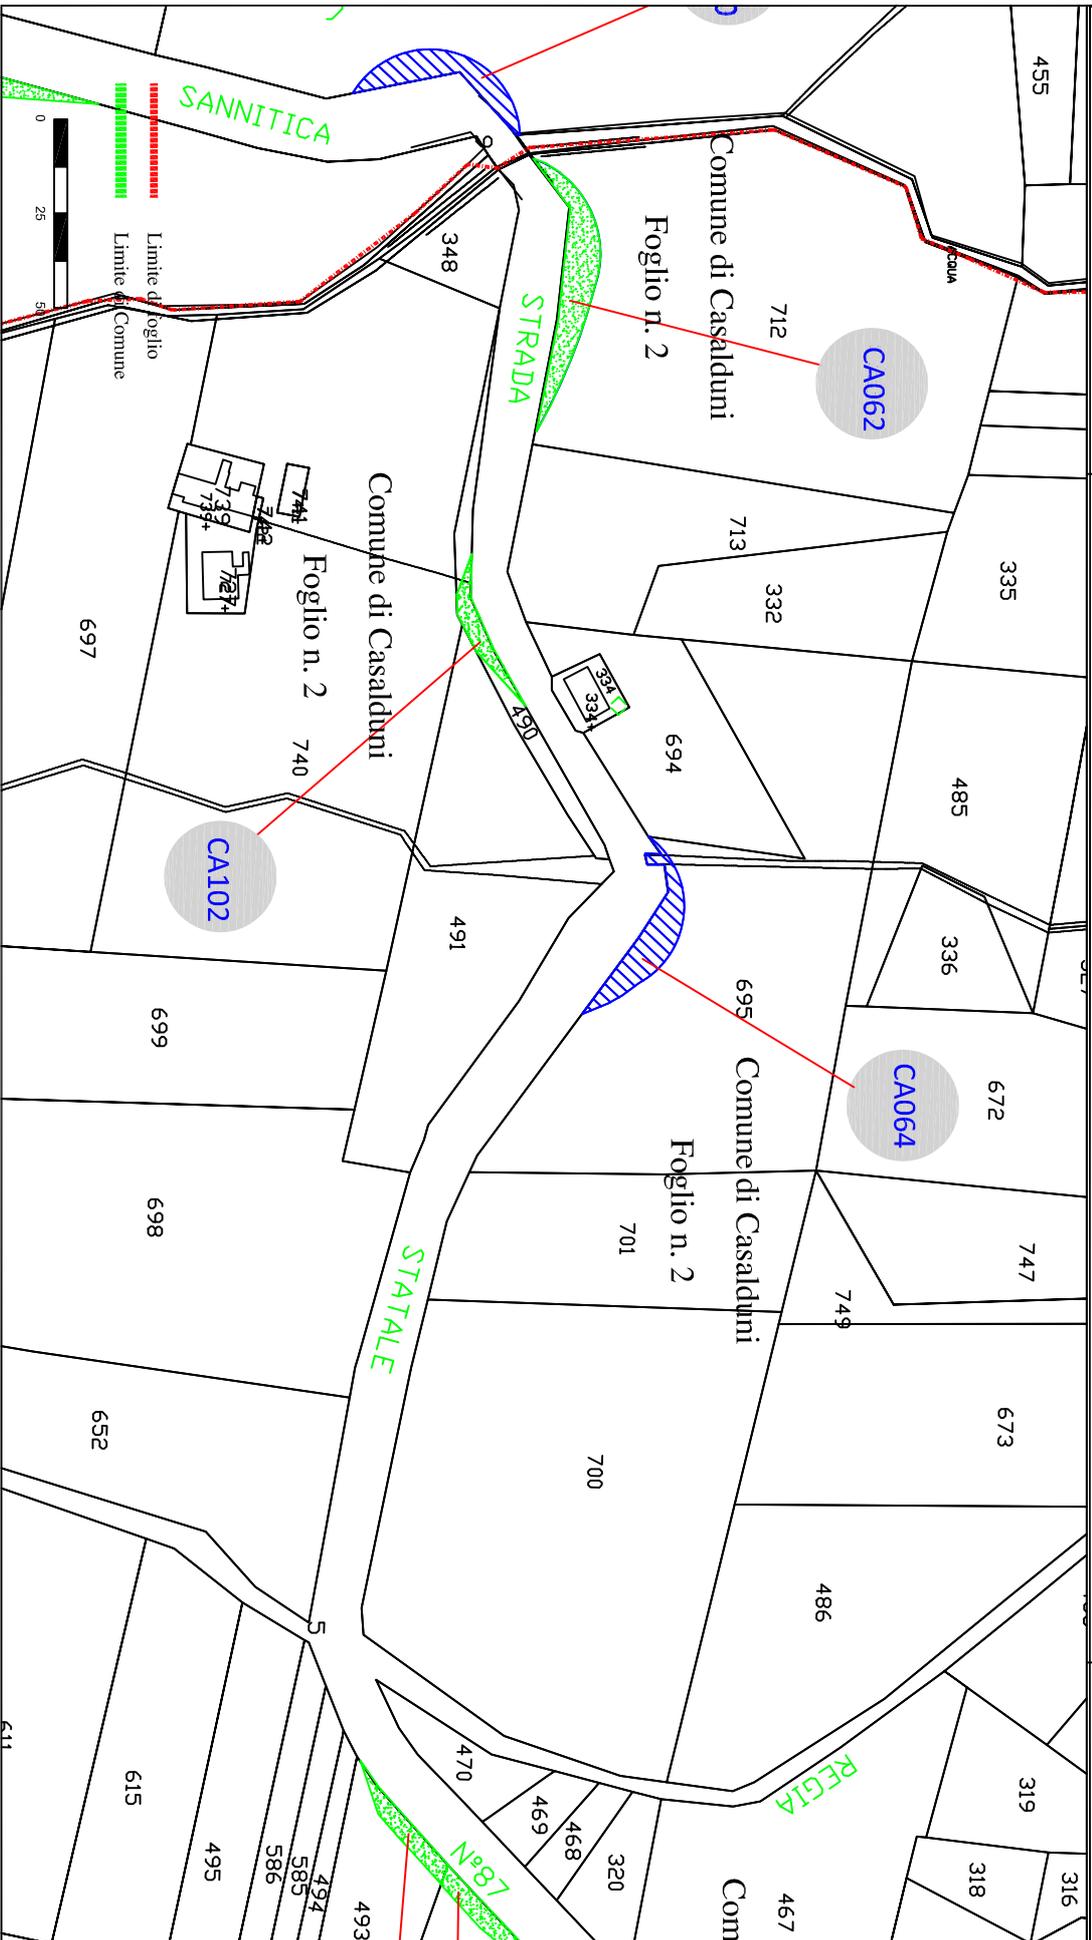

EOUCA SAN LUPO S.R.L.
Vicolo del Messaggero, 11 38068 Rovereto (TN)

PARCO EOLICO DI SAN LUPO (Viabilità trasporto torri)
DA REALIZZARE NEI COMUNI DI S.LUPO, CASALDUNI, PONTELANDOLFO (BN)

Autorizzazione Decreto Dirigenziale n. 256 del 07.06.2013
Rilasciata in favore di Eolica San Lupo S.r.l.

TAVOLA 10
Scala 1:2000



Area di asservimento



Area di occupazione temporanea

Elaborato da:
INSE
Regione di Servizi

