

DA REALIZZARE NEI COMUNI DI S.LUPO, CASALDUNI, PONTELANDOLFO (BN)

Autorizzazione Decreto Dirigenziale n. 256 del 07.06.2013

Rilasciata in favore di Eolica San Lupo S.r.l.

TAVOLA II

Scala 1:2000


Elaborato da:



INSE
SRL
Ingegneria & Servizi

Area di asservimento

Area di occupazione temporanea

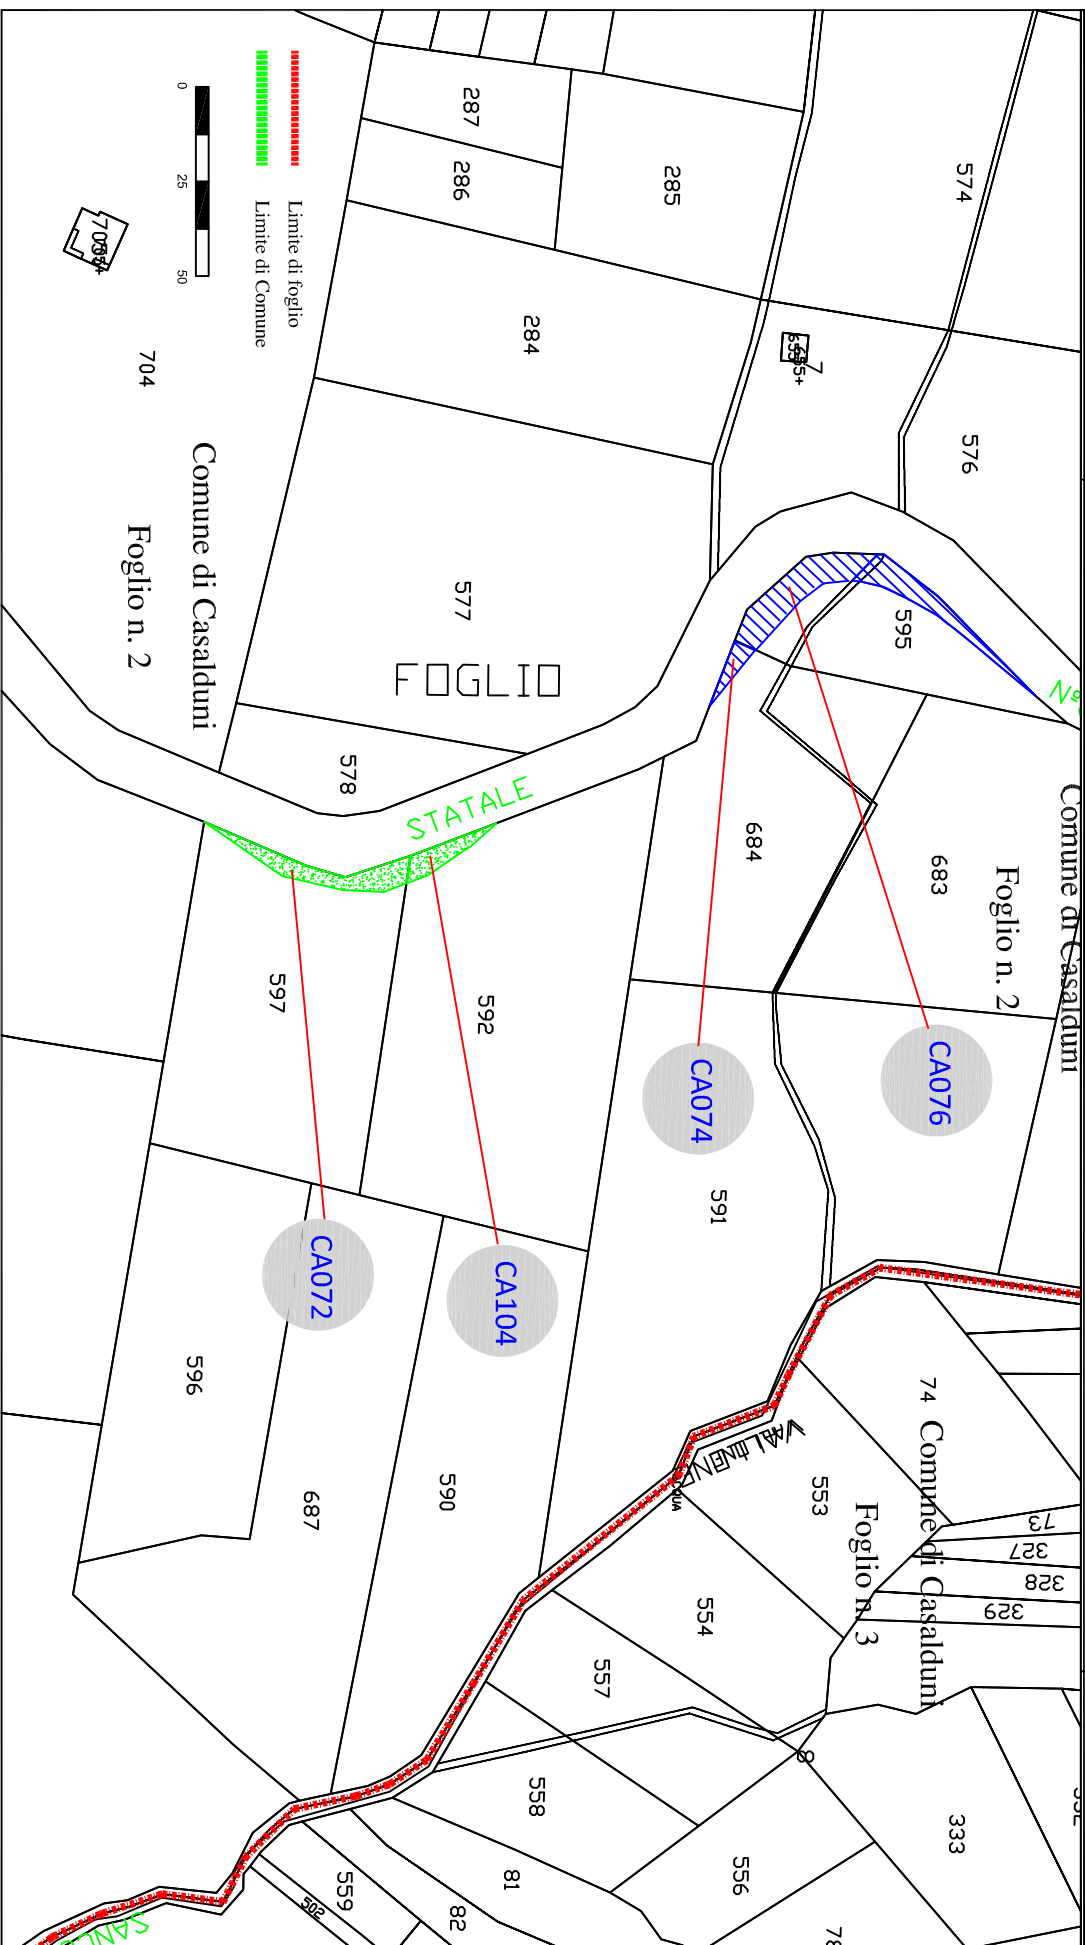

PARCO EOLICO DI SAN LUPO (Viabilità trasporto torri)
DA REALIZZARE NEI COMUNI DI S.LUPO, CASALDUNI, PONTELANDOLFO (BN)


Autorizzazione Decreto Dirigenziale n. 256 del 07.06.2013
Rilasciata in favore di Eolica San Lupo S.r.l.

TAVOLA 12
Scala 1:2000

Area di asservimento

Area di occupazione temporanea

Elaborato da:

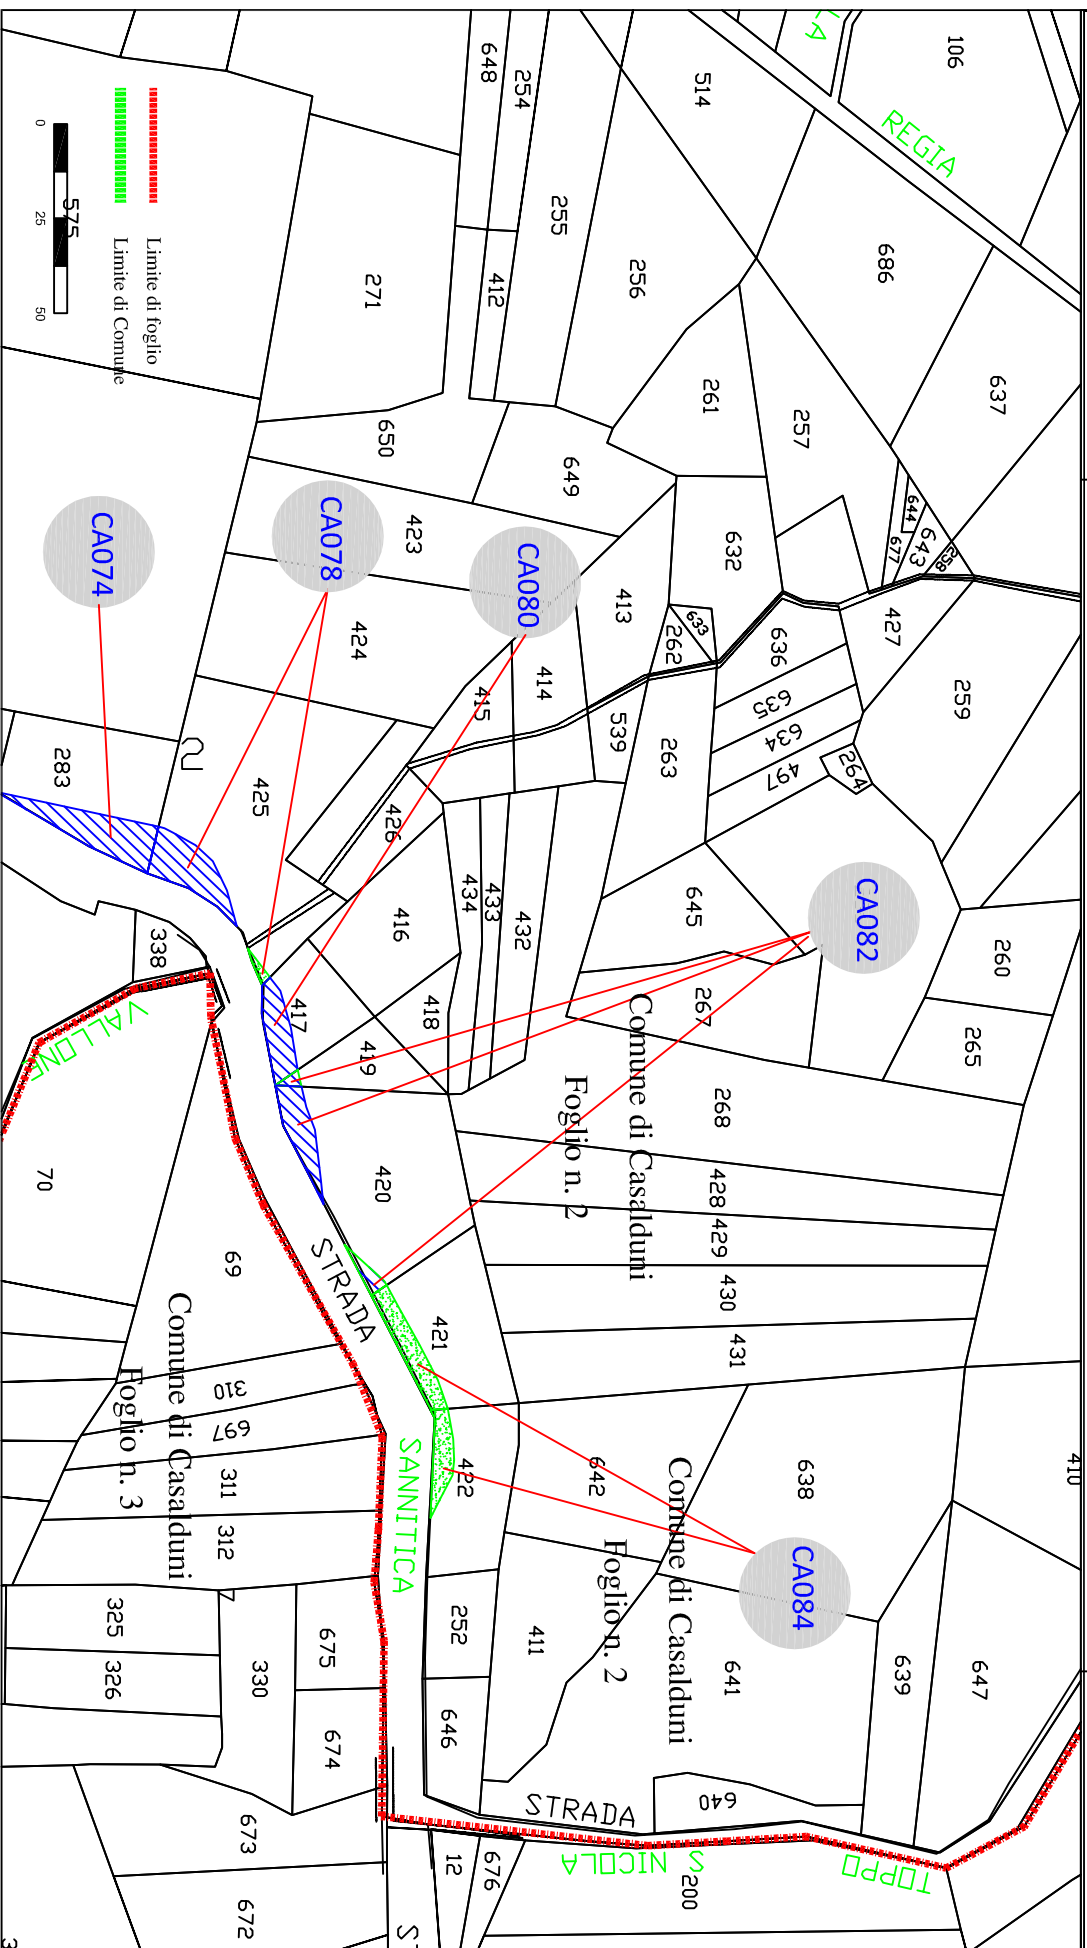

EOUCA SAN LUPO S.R.L.
Vicolo del Messaggero, 11 38068 Rovereto (TN)

PARCO EOLICO DI SAN LUPO (Viabilità trasporto torri)
DA REALIZZARE NEI COMUNI DI S.LUPO, CASALDUNI, PONTELANDOLFO (BN)


Autorizzazione Decreto Dirigenziale n. 256 del 07.06.2013
Rilasciata in favore di Eolica San Lupo S.r.l.

TAVOLA 13
Scala 1:2000

Area di asservimento

Area di occupazione temporanea

Elaborato da:

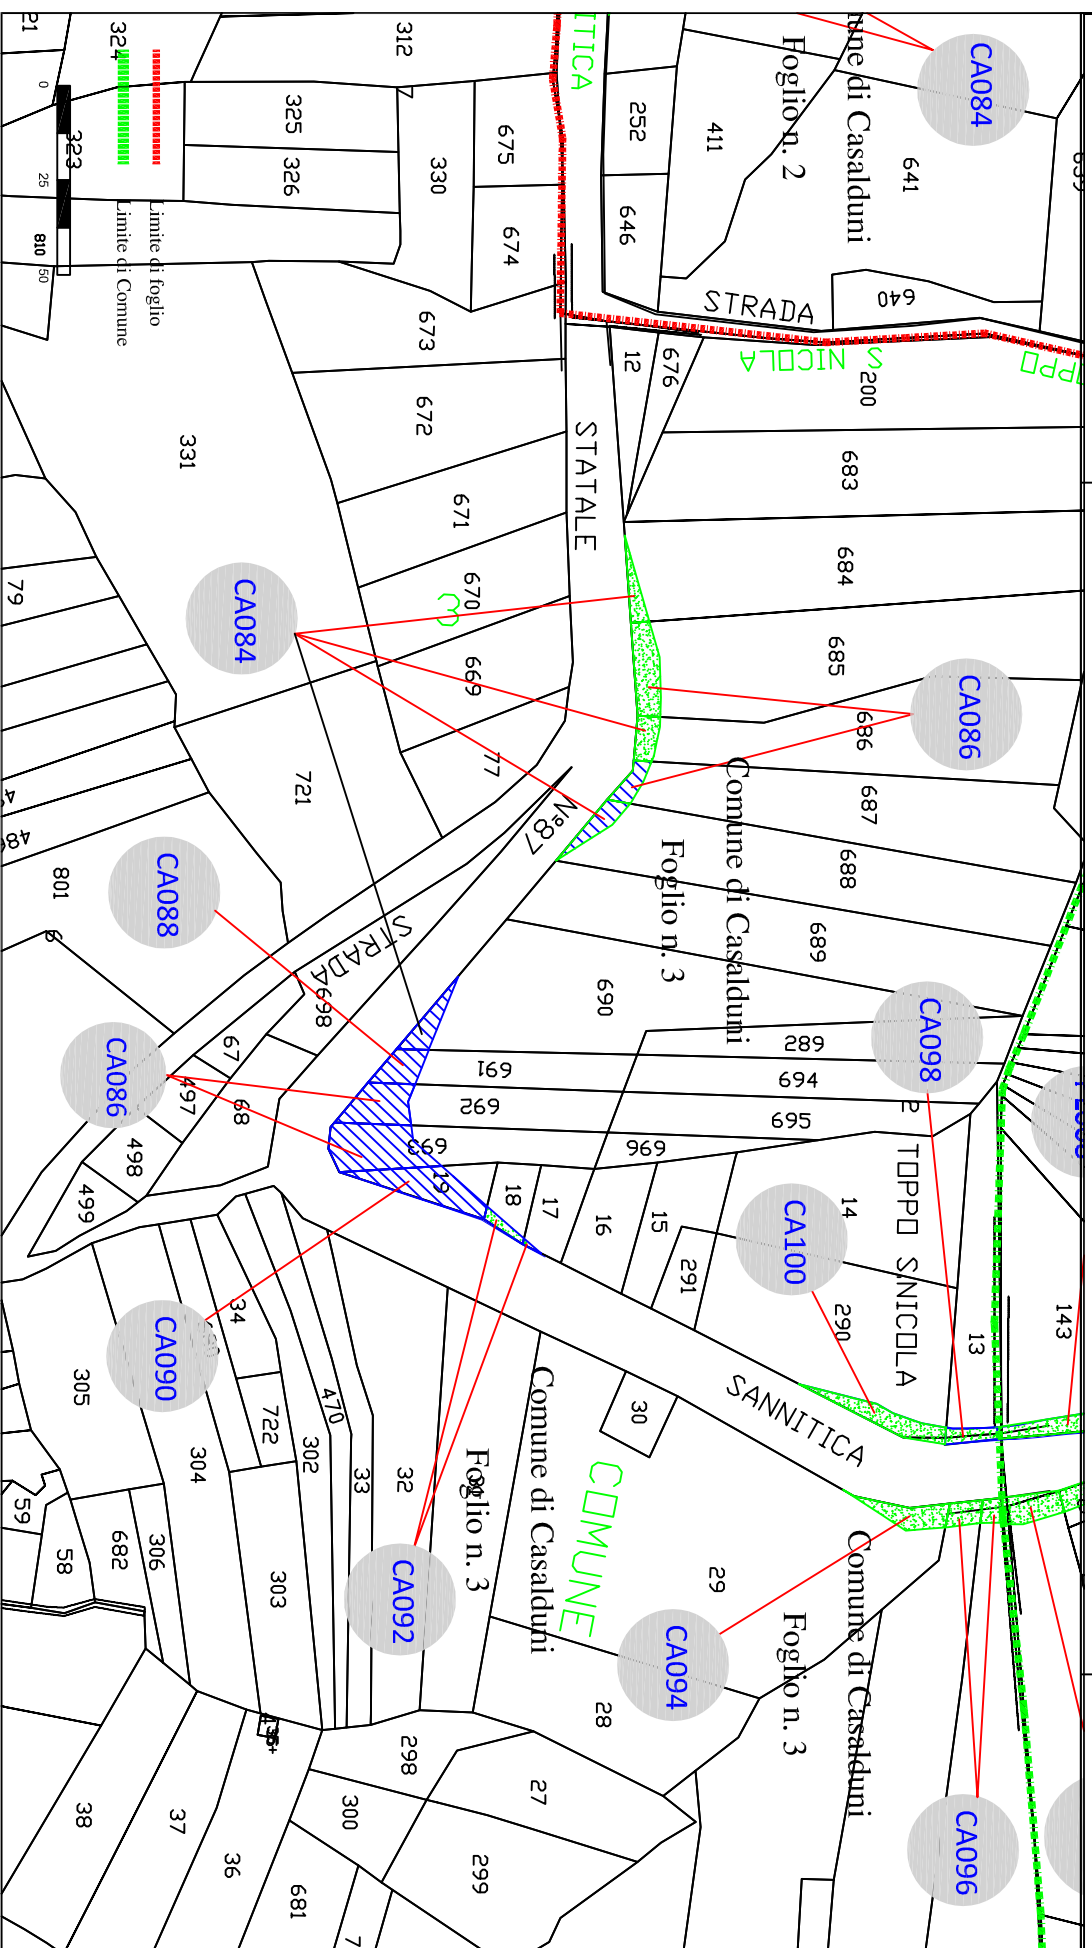

PARCO EOLICO DI SAN LUPO (Viabilità trasporto torri)
DA REALIZZARE NEI COMUNI DI S.LUPO, CASALDUNI, PONTANELLO (BN)


Autorizzazione Decreto Dirigenziale n. 256 del 07.06.2013
Rilasciata in favore di Eolica San Lupo S.r.l.

TAVOLA 14
Scala 1:2000

Area di asservimento

Area di occupazione temporanea

Elaborato da:

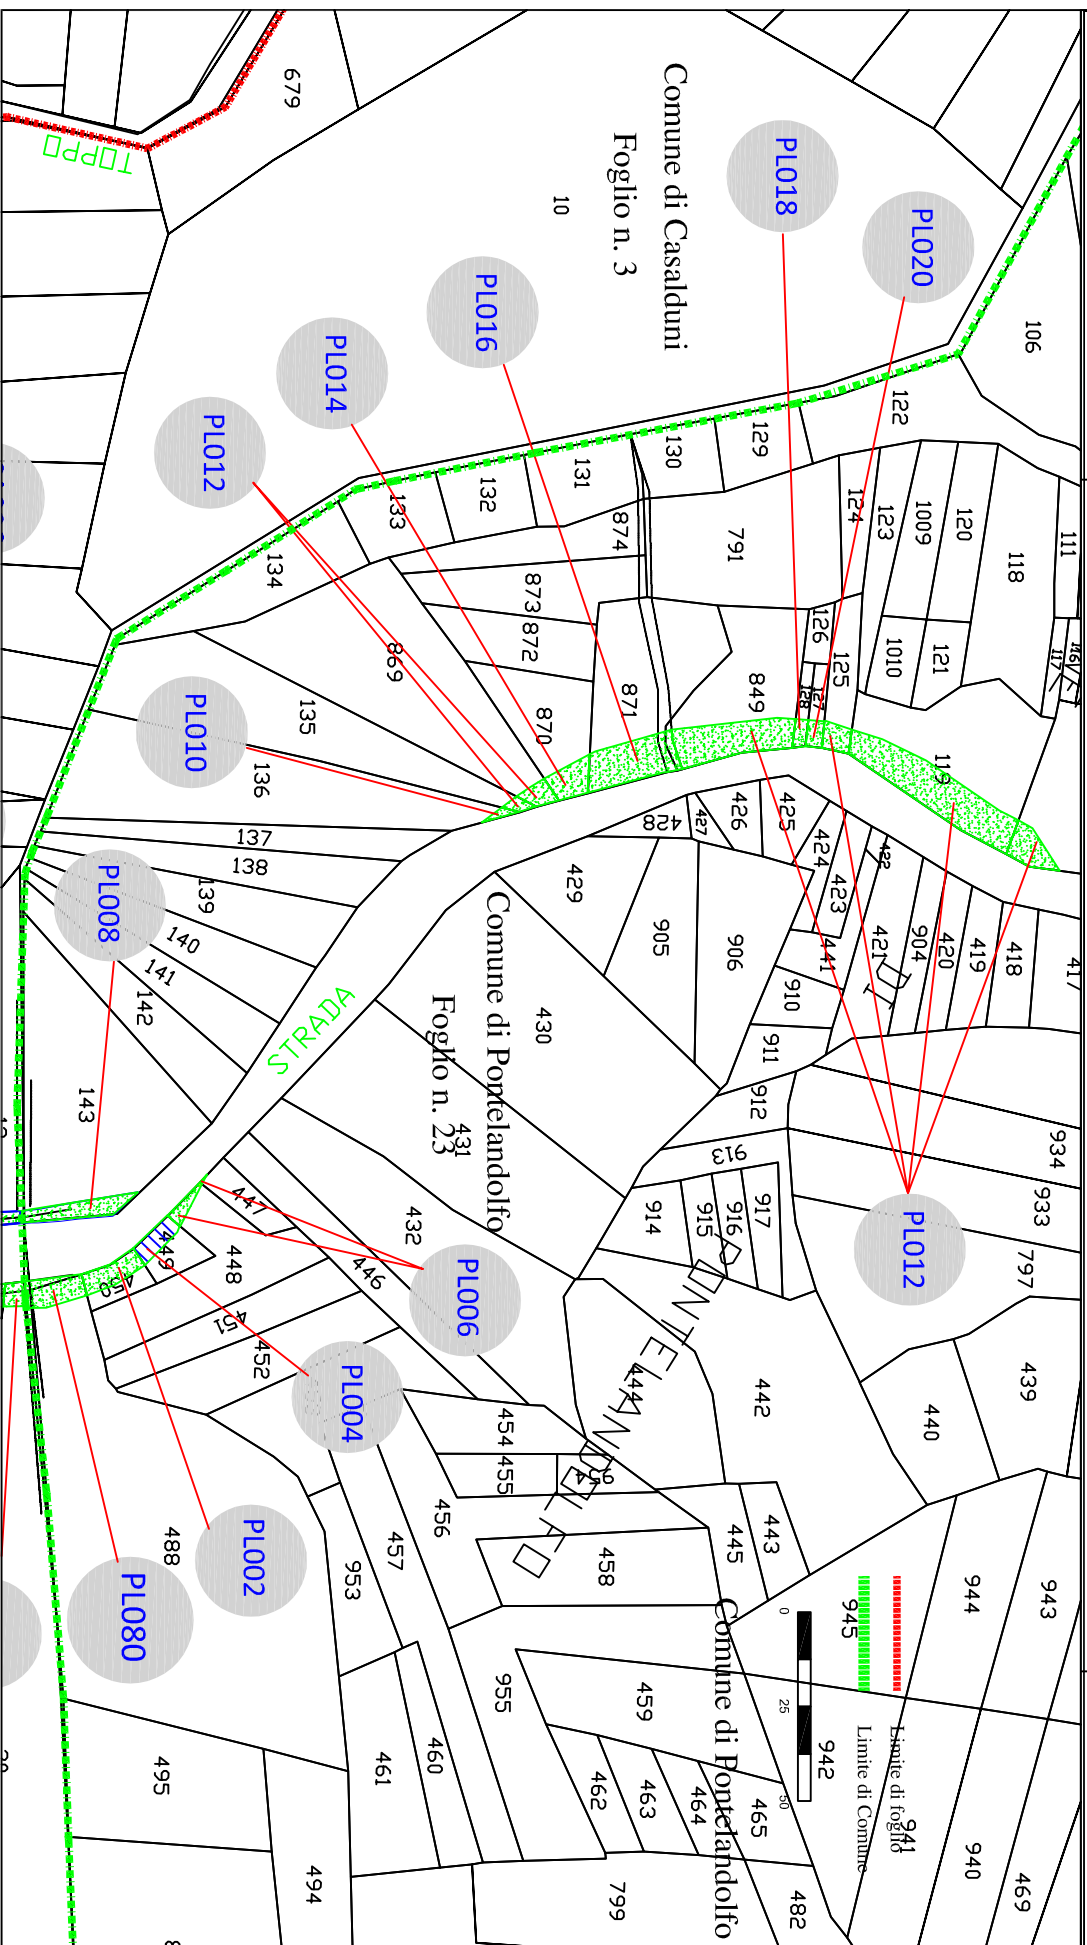

DA REALIZZARE NEI COMUNI DI S.LUPO, CASALDUNI, PONTELANDOLFO (BN)

Rilasciata in favore di Eolica San Lupo S.r.l.


Scala 1:2000



INSE
SRL
Ingegneria & Servizi

Ingegneria & Servizi

100

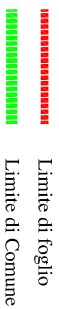

EOUCA SAN LUPO S.R.L.
Vicolo del Messaggero, 11 38068 Rovereto (TN)

PARCO EOLICO DI SAN LUPO (Viabilità trasporto torri)
DA REALIZZARE NEI COMUNI DI S.LUPO, CASALDUNI, PONTELANDOLFO (BN)


Autorizzazione Decreto Dirigenziale n. 256 del 07.06.2013
Rilasciata in favore di Eolica San Lupo S.r.l.

TAVOLA 16
Scala 1:2000

Area di asservimento

Area di occupazione temporanea

Elaborato da:

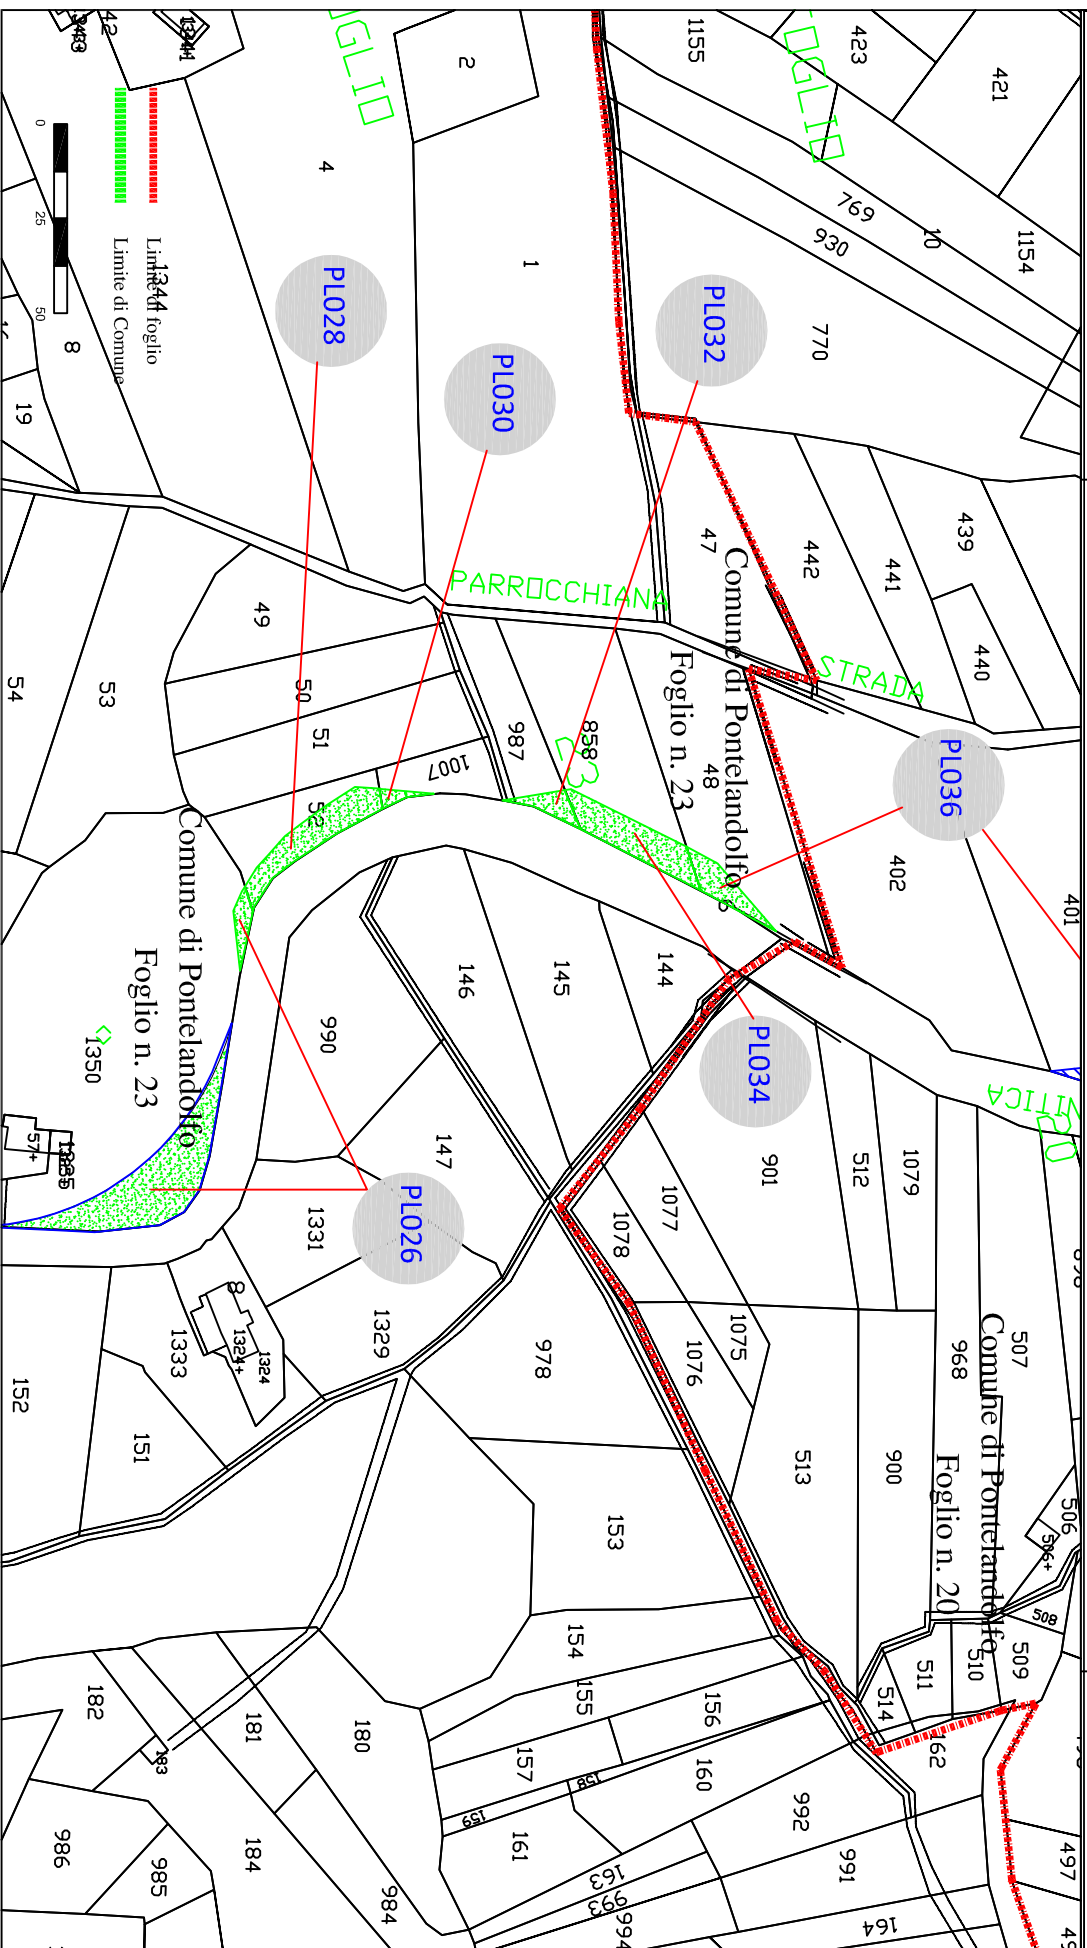

EOUCA SAN LUPO S.R.L.
Vicolo del Messaggero, 11 38068 Rovereto (TN)

PARCO EOLICO DI SAN LUPO (Viabilità trasporto torri)
DA REALIZZARE NEI COMUNI DI S.LUPO, CASALDUNI, PONTELANDOLFO (BN)
Comune di San Lupo Diritto n. 256 del 07.06.2013

Ripartita in favore di Eolica San Lupo S.r.l.
Foglio n. 3

TAVOLA 17
Scala 1:2000


Elaborato da:



Area di asservimento



Area di occupazione temporanea

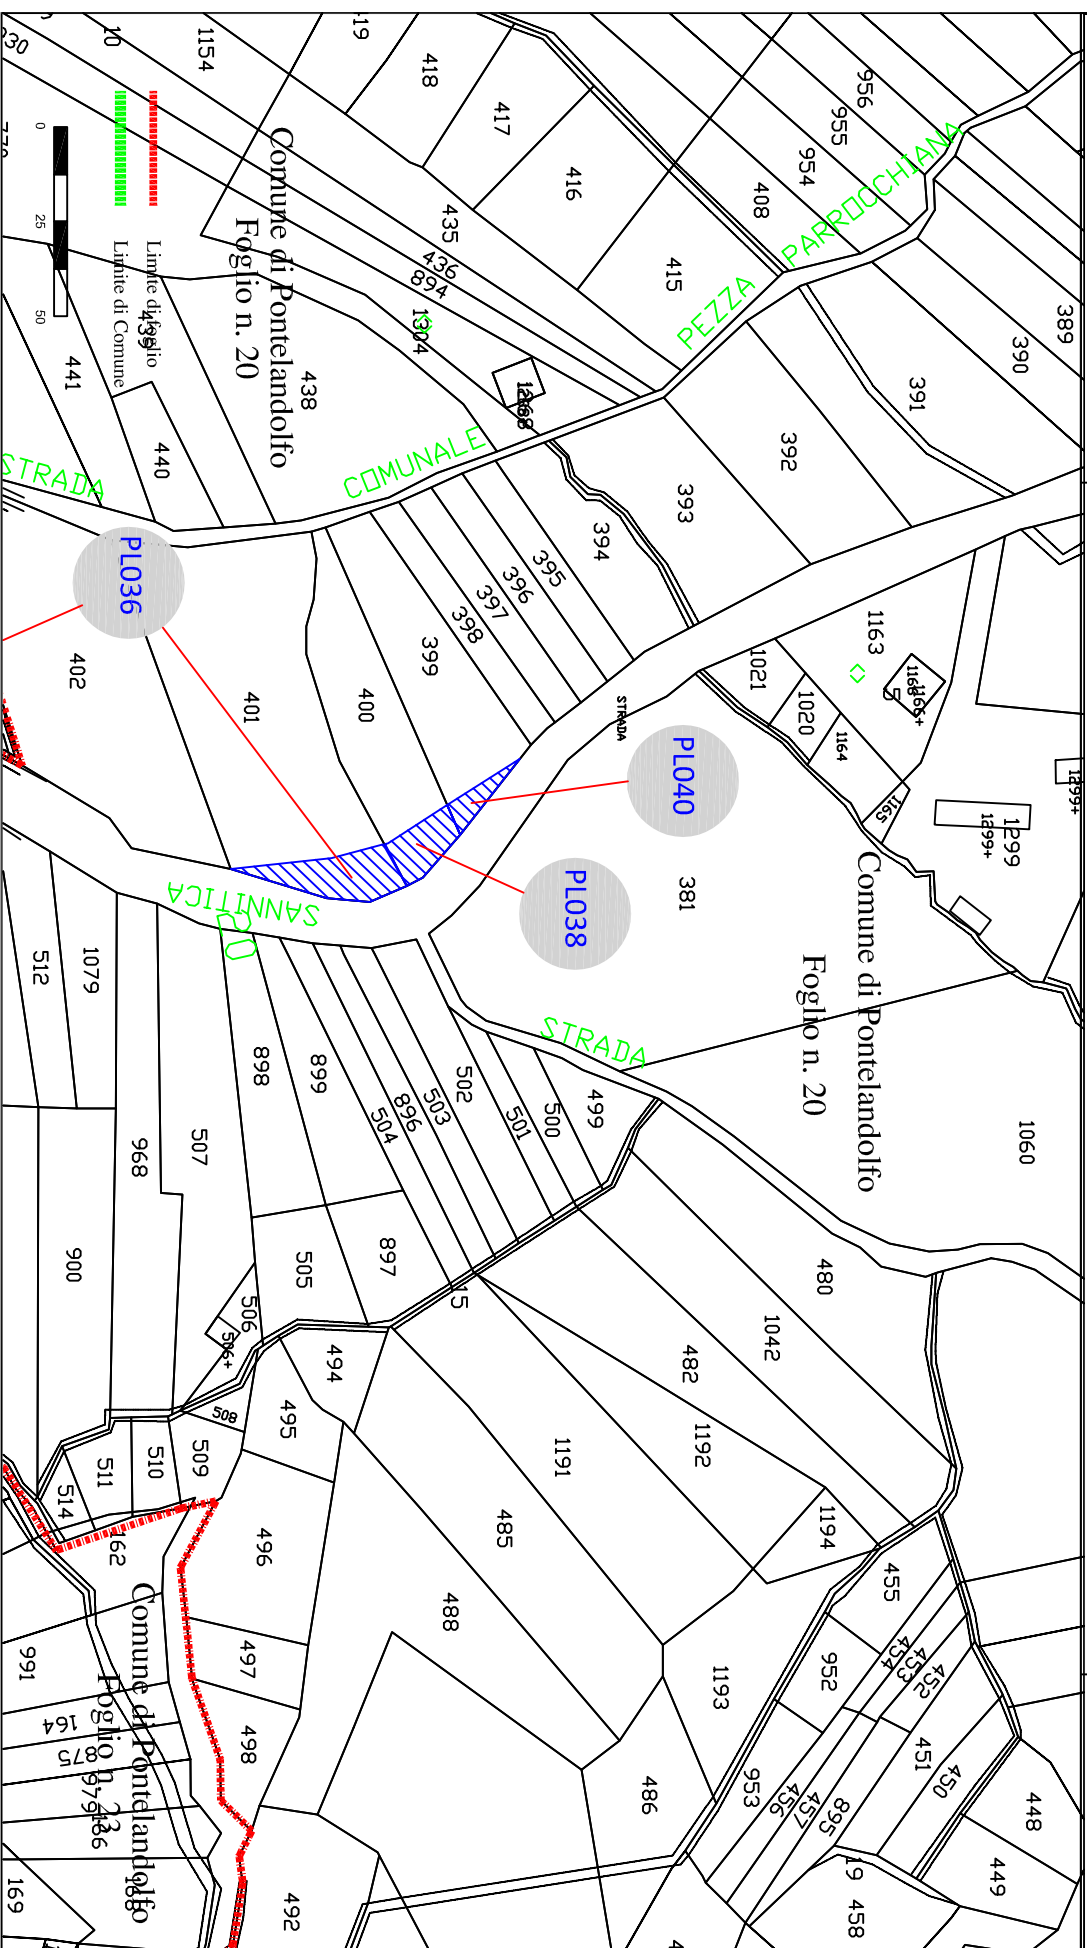

EOUCA SAN LUPO S.R.L.

Vicolo del Messaggero, 11 38068 Rovereto (TN)

PARCO EOLICO DI SAN LUPO (Viabilità trasporto torri)

DA REALIZZARE NEI COMUNI DI S.LUPO, CASALDUNI, PONTELANDOLFO (BN)


Autorizzazione Decreto Dirigenziale n. 256 del 07.06.2013

Rilasciata in favore di Eolica San Lupo S.r.l.


TAVOLA 18

Scala 1:2000


Elaborato da:

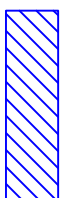

Area di asservimento

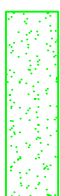

Area di occupazione temporanea

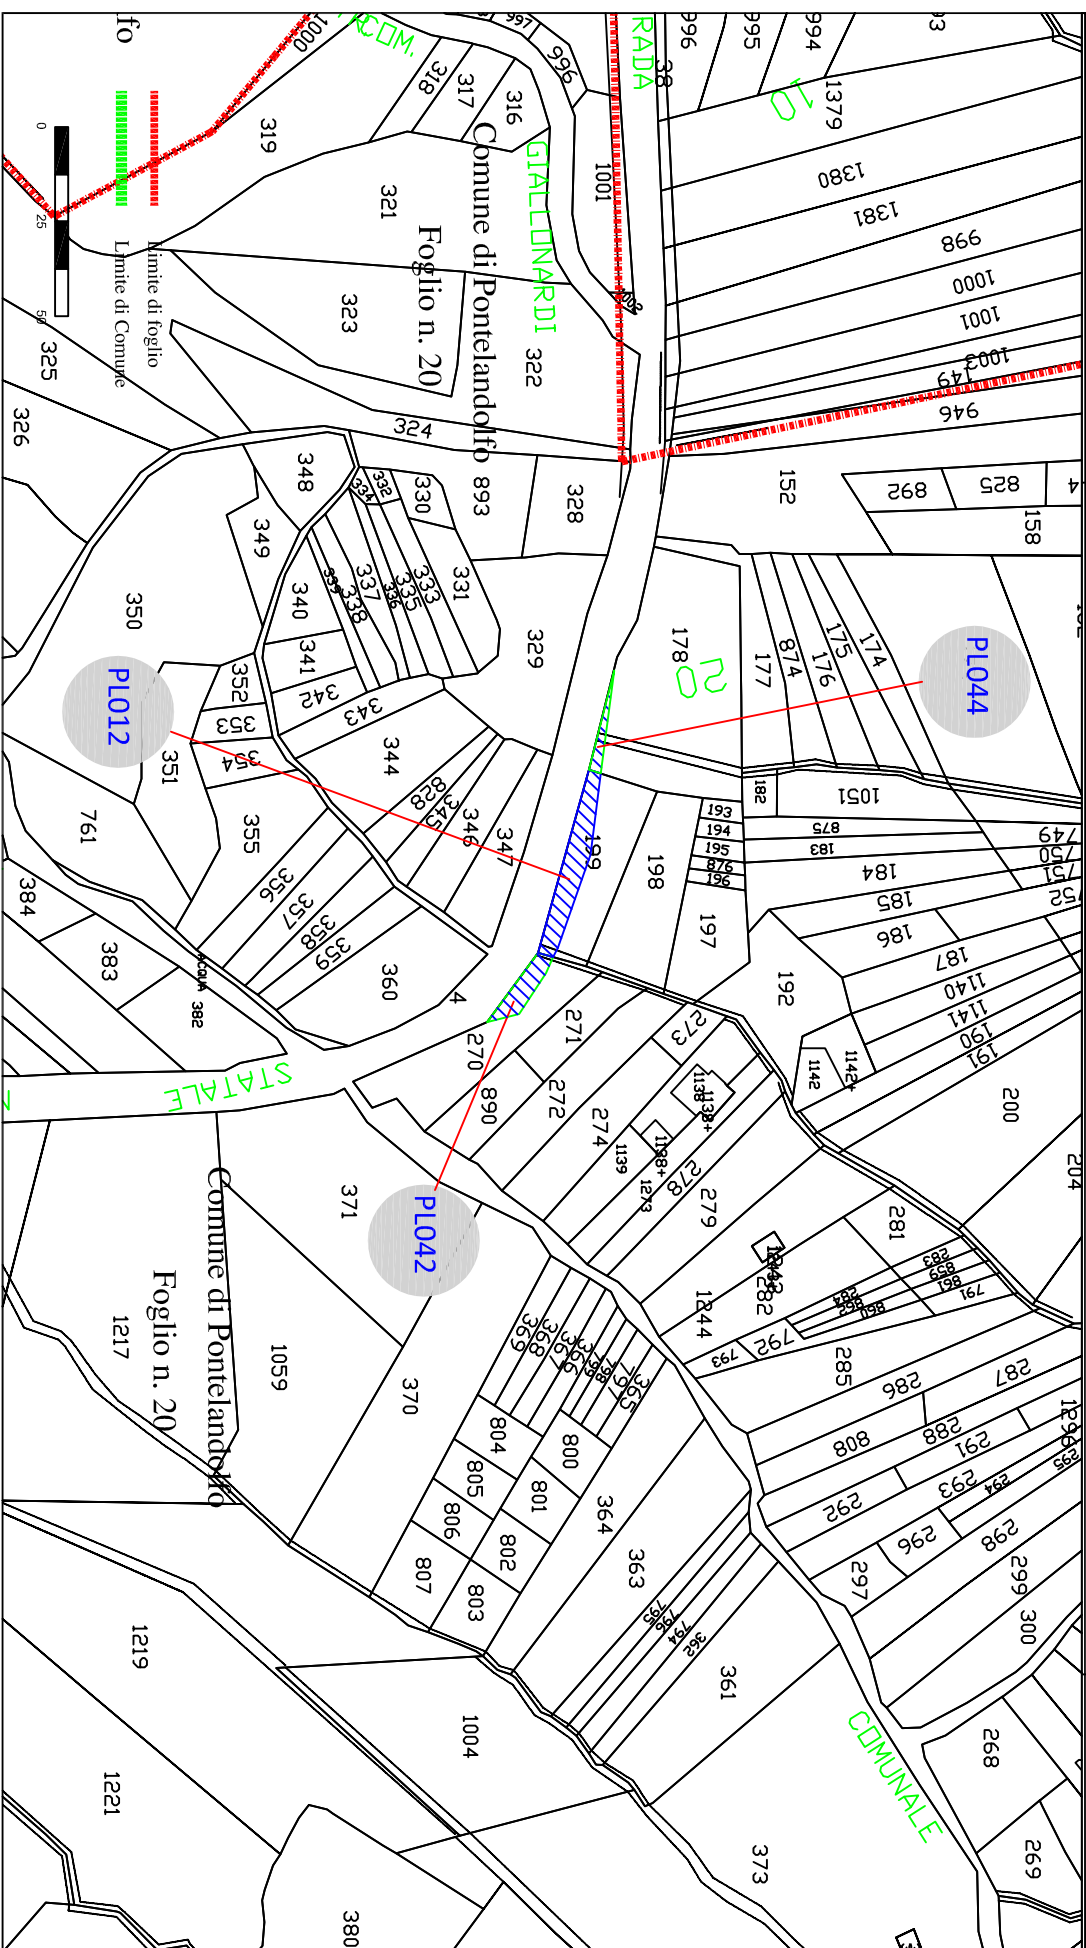

PARCO EOLICO DI SAN LUPO (Viabilità trasporto torri)
DA REALIZZARE NEI COMUNI DI S.LUPO, CASALDUNI, PONTELANDOLFO (BN)
Autorizzazione Decreto Dirigenziale n. 256 del 07.06.2013
Rilasciata in favore di Eolica San Lupo S.r.l.

TAVOLA 19
Scala 1:2000


Area di asservimento

Area di occupazione temporanea

Elaborato da:



Limite di foglio
Limite di Comune
18

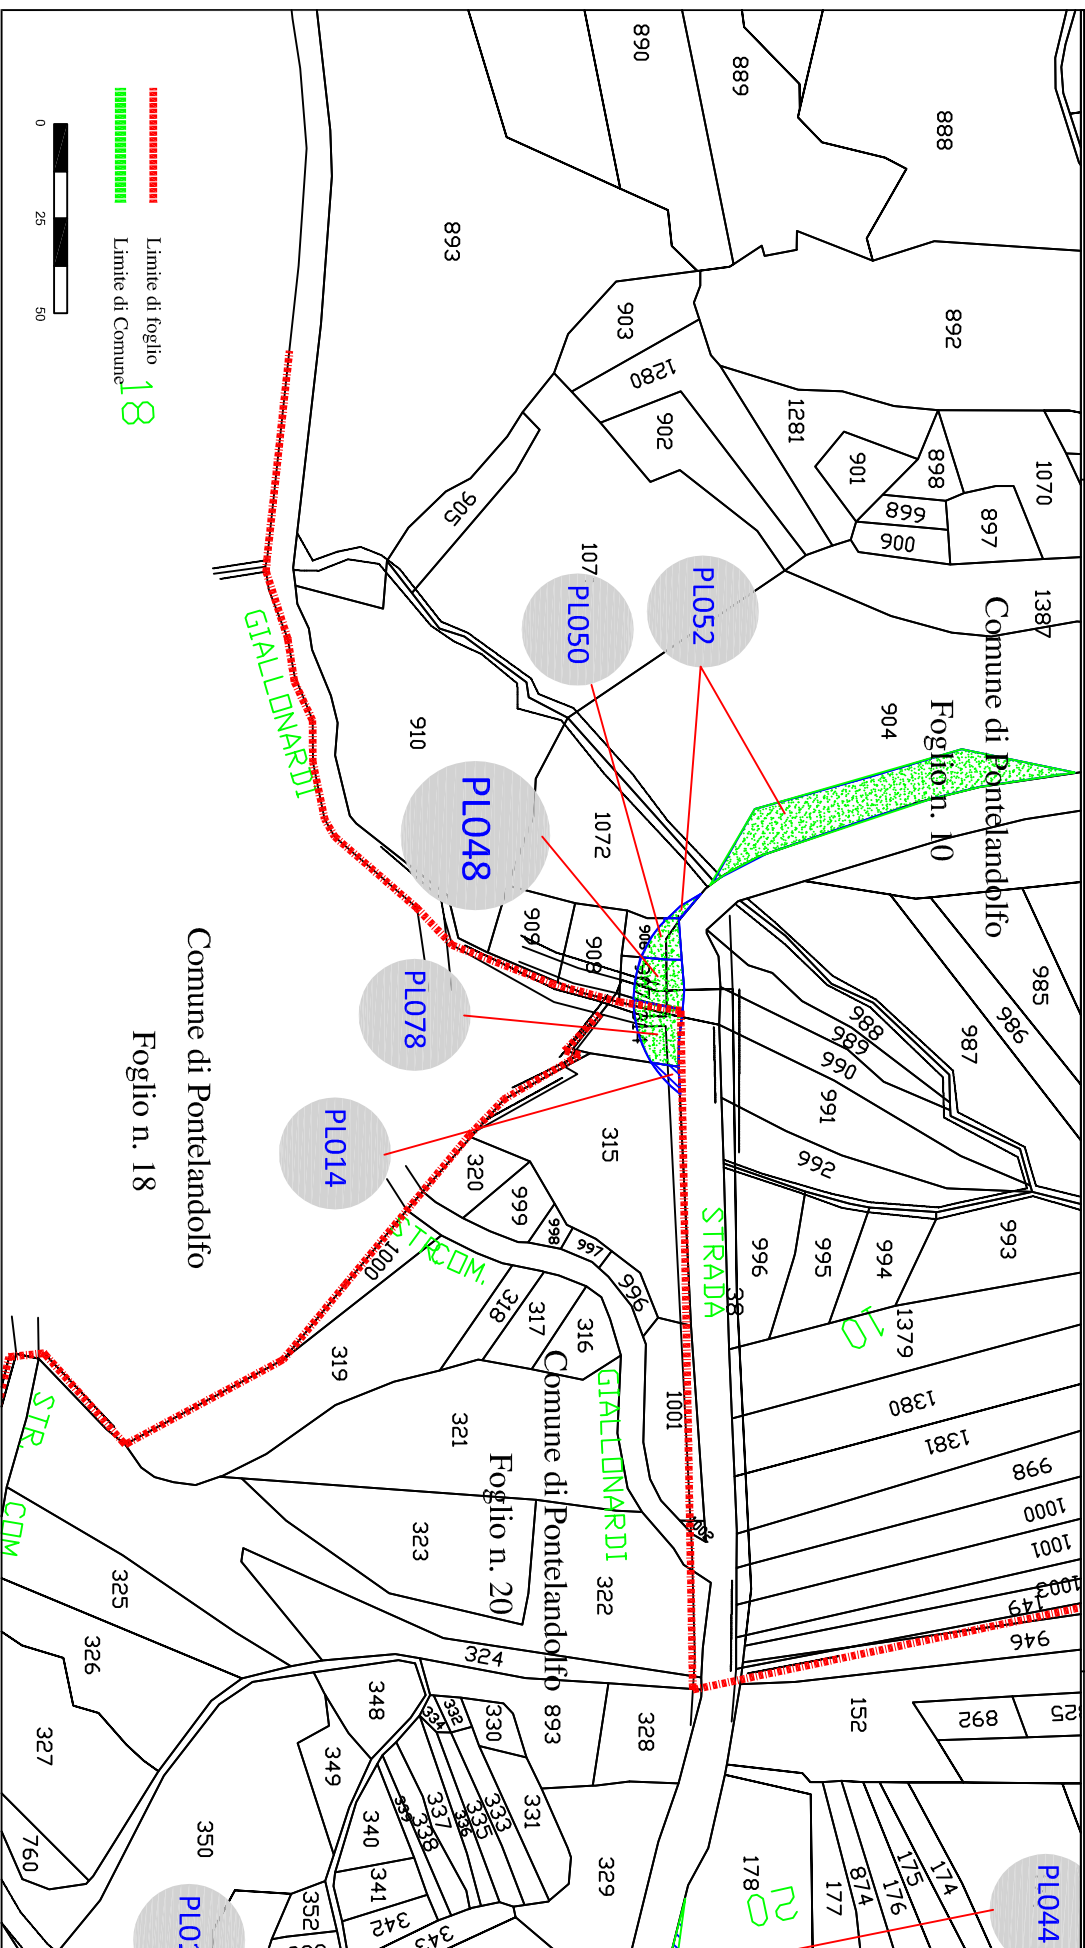

EOUCA SAN LUPO S.R.L.
Vicolo del Messaggero, 11 38068 Rovereto (TN)

PARCO EOLICO DI SAN LUPO (Viabilità trasporto torri)
DA REALIZZARE NEI COMUNI DI S.LUPO, CASALDUNI, PONTELANDOLFO (BN)


Autorizzazione Decreto Dirigenziale n. 256 del 07.06.2013
Rilasciata in favore di Eolica San Lupo S.r.l.

TAVOLA 20
Scala 1:2000

Area di asservimento

Area di occupazione temporanea

Elaborato da:

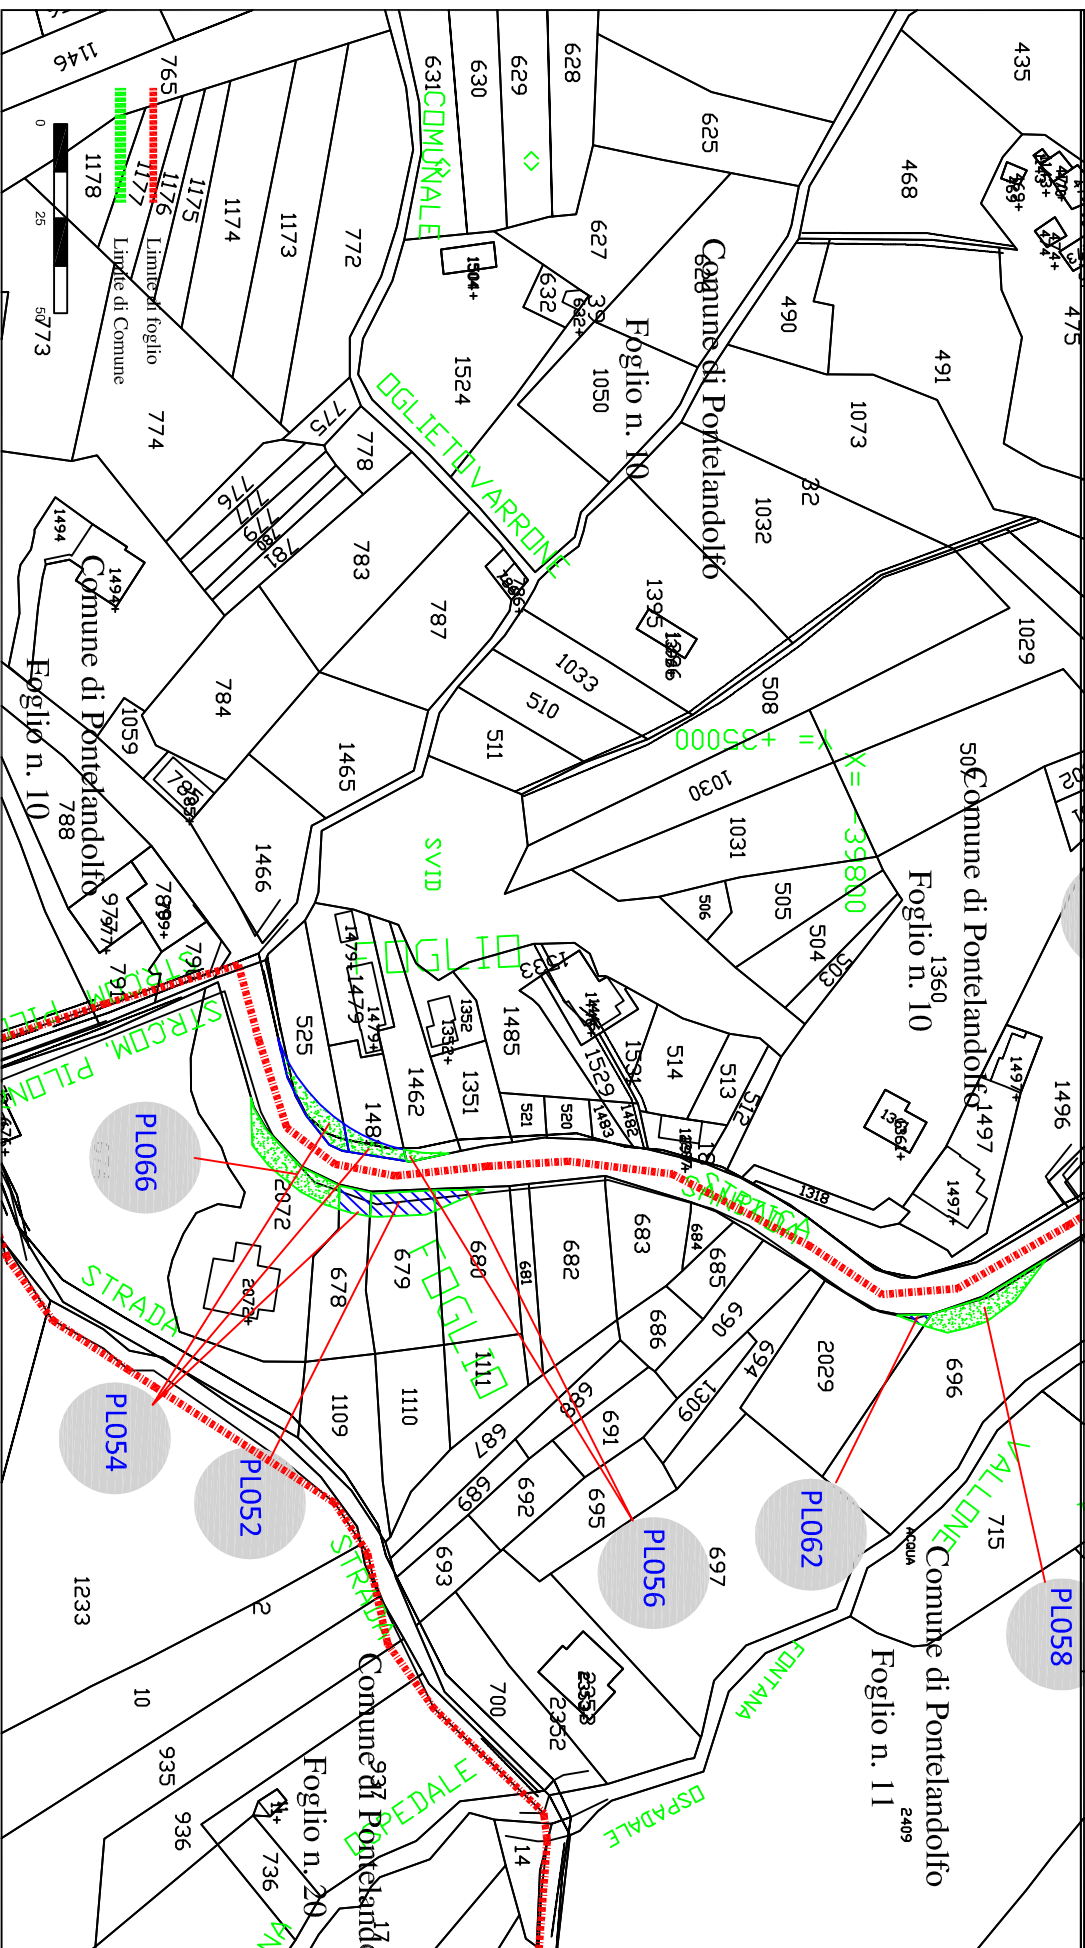

DA REALIZZARE NEI COMUNI DI S.LUPO, CASALDUNI, PONTELANDOLFO (BN)

Rilasciata in favore di Eolica San Lupo S.r.l.

Area di occupazione temporanea

Elaborato da:

