

REGIONE CAMPANIA
PROVINCIA DI AVELLINO
Bisaccia - Aquilonia (AV)
LOCALITÀ "MONTE MATTINA"

VARIANTE DEL PROGETTO EOLICO "MONTE MATTINA"
7 AEROGENERATORI
Progetto autorizzato con D.D. 643 del 10.12.2012

Sezione 4 :
DISPONIBILITA' DELLE AREE

Titolo elaborato:
PIANO PARTICELLARE DI ESPROPRIO GRAFICO

N. Elaborato: **4.2**

Scala:

Proponente

ENERGIA EMISSIONI ZERO 4 Srl

Via Calabritto , 20 - 80121 Napoli (NA)

Legale rappresentante
Fabrizio Gaeta

Progettista



Sede legale e operativa

San Giorgio del Sannio (BN) via A. De Gasperi 61

Sede operativa

Lucera (FG) S.S. 17 loc. Vaccarella snc c/o Villaggio Don Bosco

P.IVA 01465940623

Azienda con sistema gestione qualità Certificato N. 50 100 11873




Dott. Ing Vittorio Iacono



Rev.	Data	Elaborazione	Approvazione	Emissione	DESCRIZIONE
01	NOVEMBRE 2016	FDG	PM	VI	ADEGUAMENTO RICHIESTE TERNA
00	NOVEMBRE 2016	FDG	PM	VI	VARIANTE AL PROGETTO
		sigla	sigla	sigla	

Nome File sorgente	GE.AQU01.PDV.4.2.rev01.dwg	Nome file stampa	GE.AQU01.PDV.4.2.rev01.pdf	Fonte: http://burc.regione.campania.it
--------------------	----------------------------	------------------	----------------------------	--

QUADRO D'UNIONE DEI FOGLI CATASTALI - 1:20000

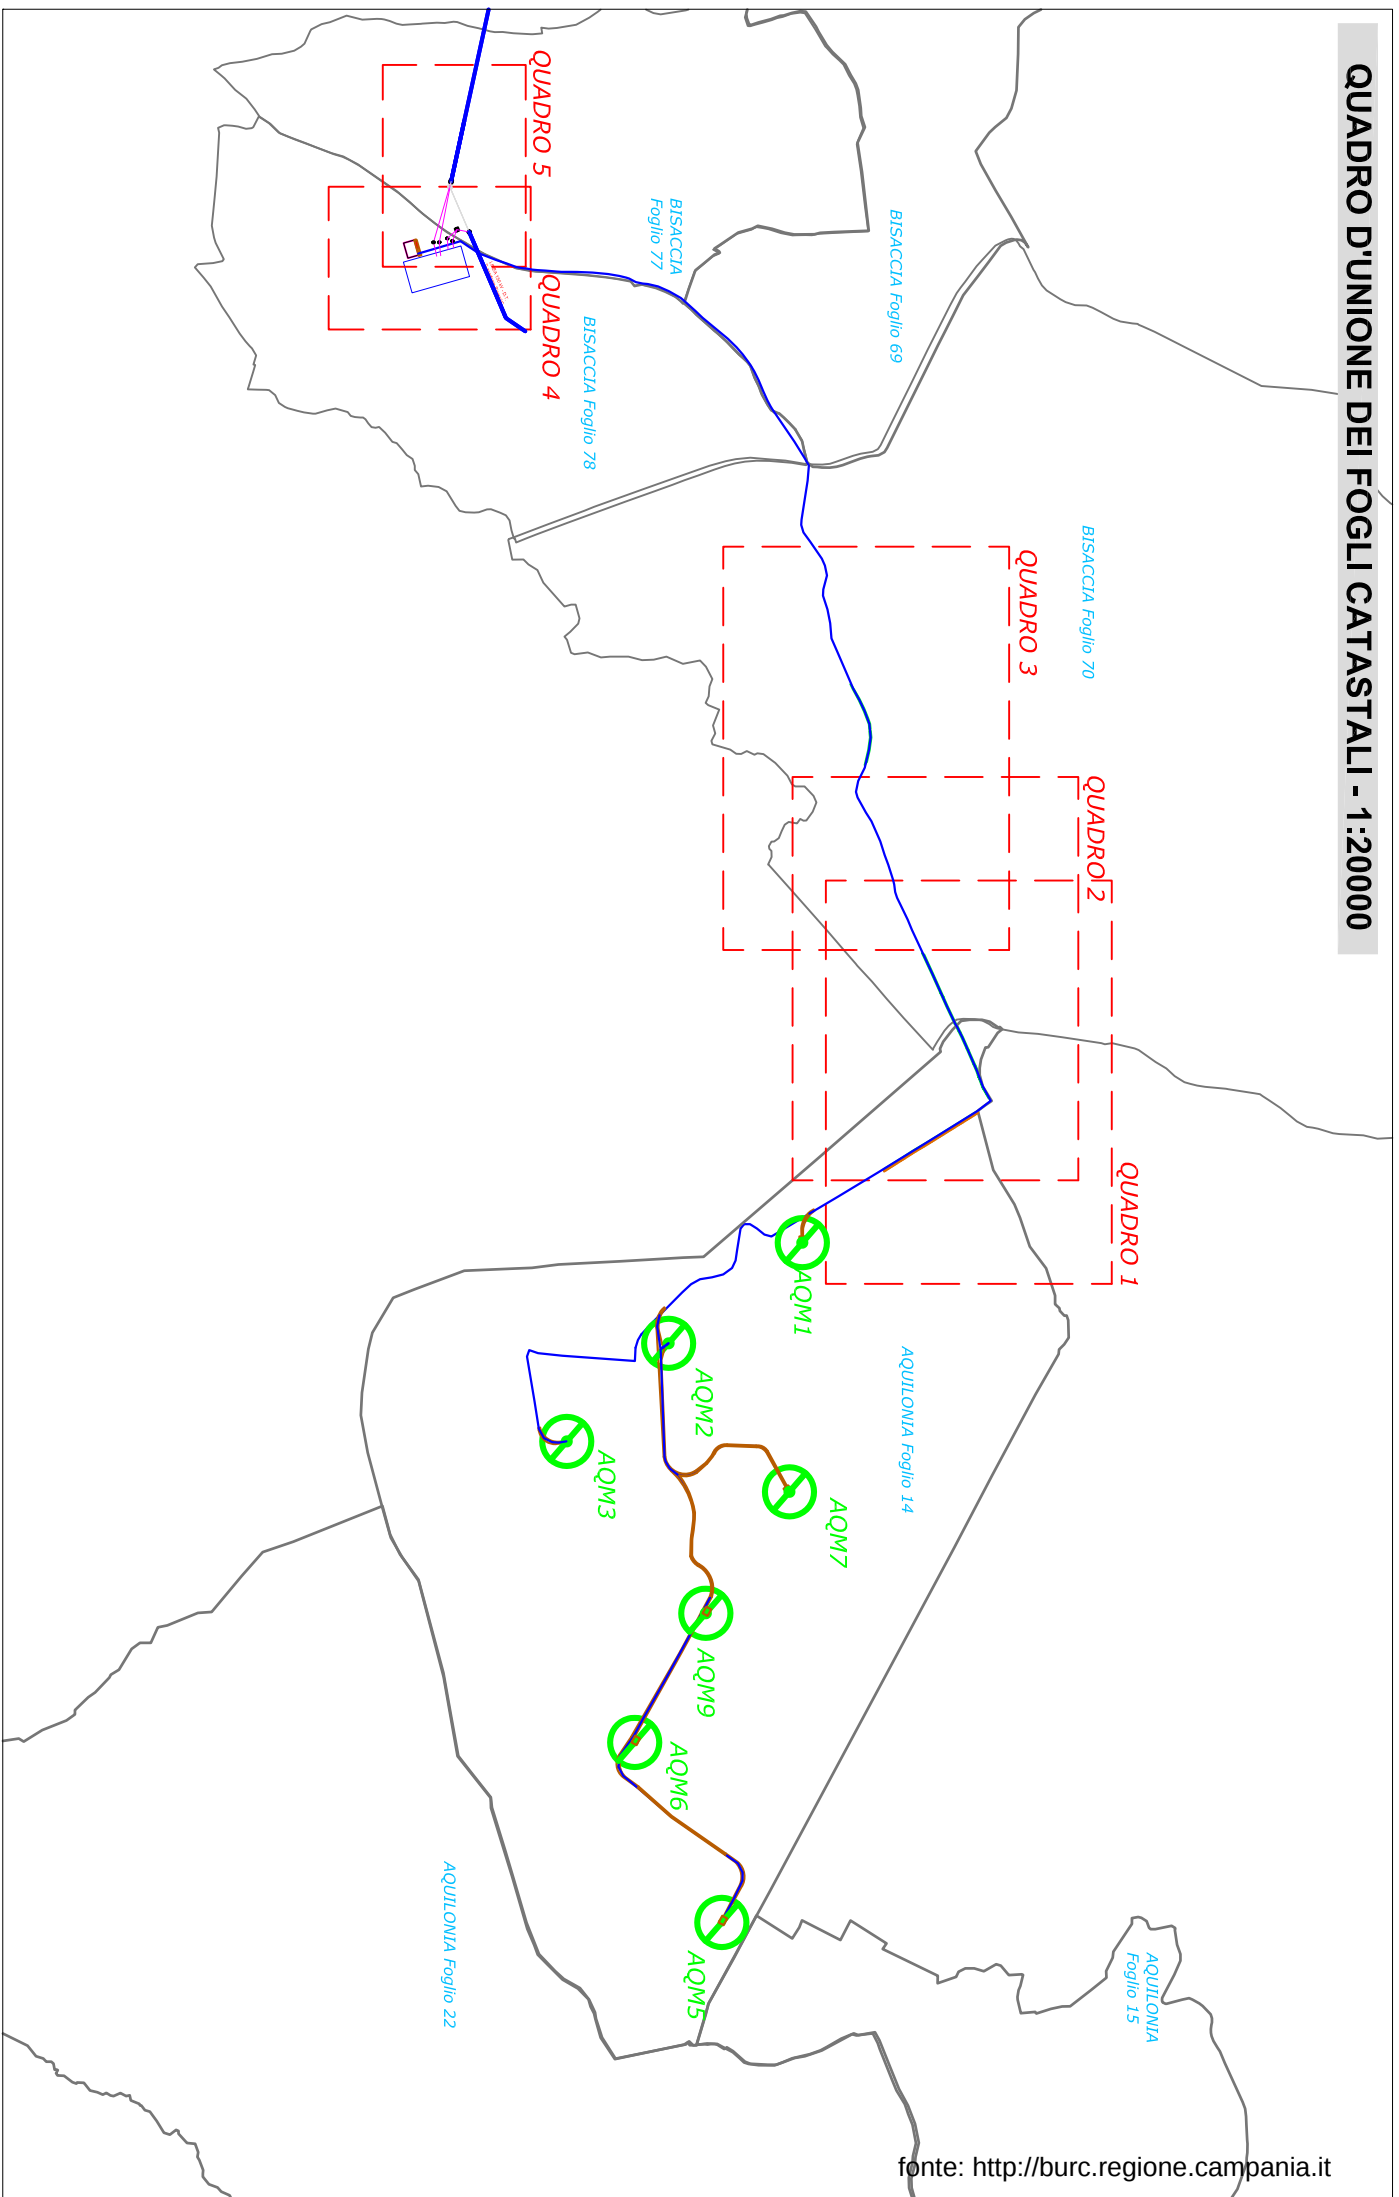

fonte: <http://burc.regione.campania.it>

LAYOUT PROGETTO DI VARIANTE NON SOSTANZIALE



AEROGENERATORI DI
VARIANTE TIPO S130



CAVIDOTTO DI
VARIANTE



AREE DI ESPROPRIO



AREE DI SERVITU'
CAVIDOTTO



AREE DI OCCUPAZIONE
TEMPORANEA



AREE DI SERVITU' DI
RISPETTO DALLA
STAZIONE



AREE DI SERVITU'
ELETTRODOTTO
AEREO




LIMITI FOGLIO
CATASTALE

FOGLIO 14 DEL COMUNE DI AQUILONIA - scala 1:4000


QUADRO 1 - Ante Operam

N=15300

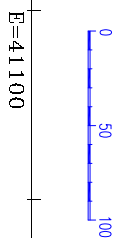


E=41100

1 Particella: 11

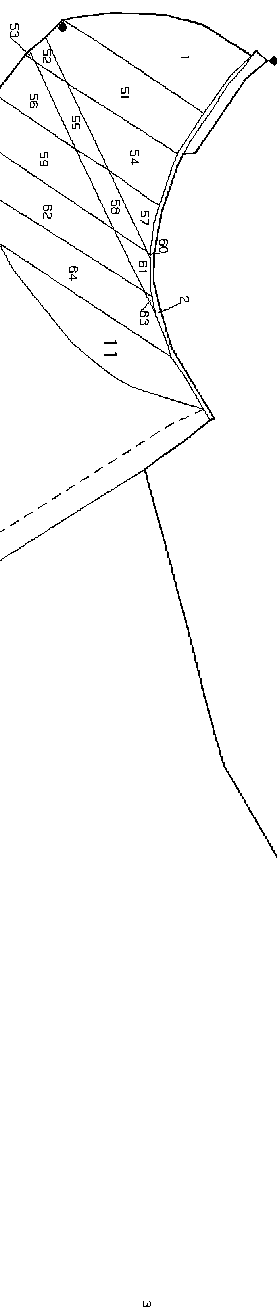

FOGLIO 14 DEL COMUNE DI AQUILONIA - scala 1:4000

QUADRO 1 - Post Operam

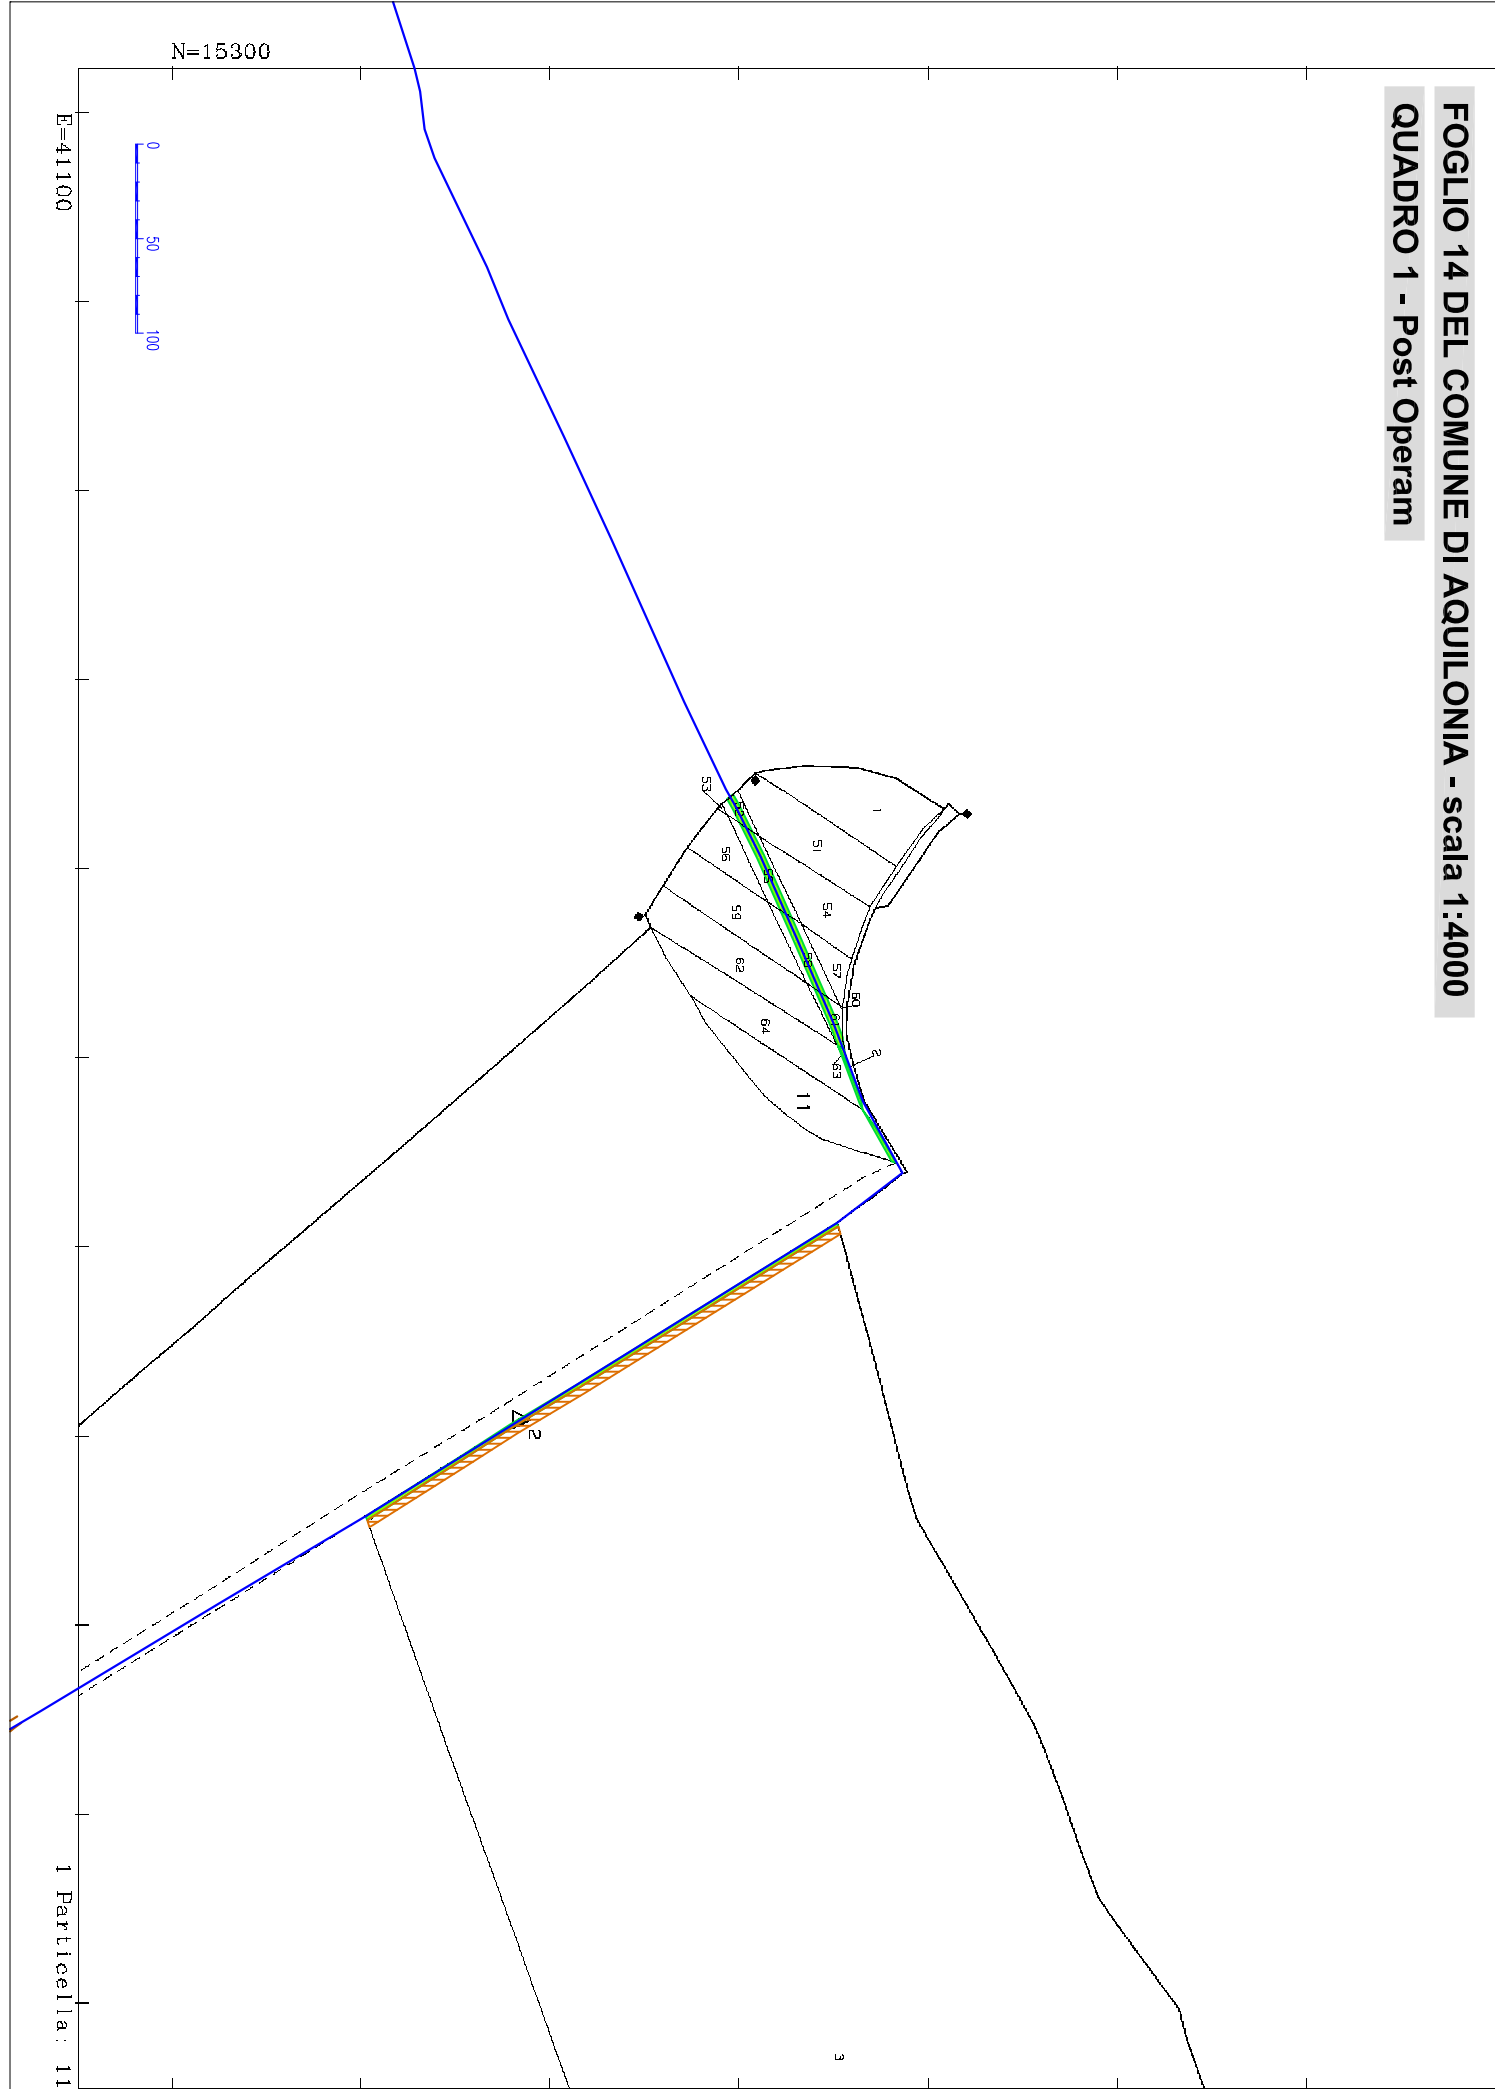


N=15300

0 50 100


E=41100

1 Particella: 11

FOGLIO 14 DEL COMUNE DI AQUILONIA - scala 1:2000
QUADRO 1 - Post Operam

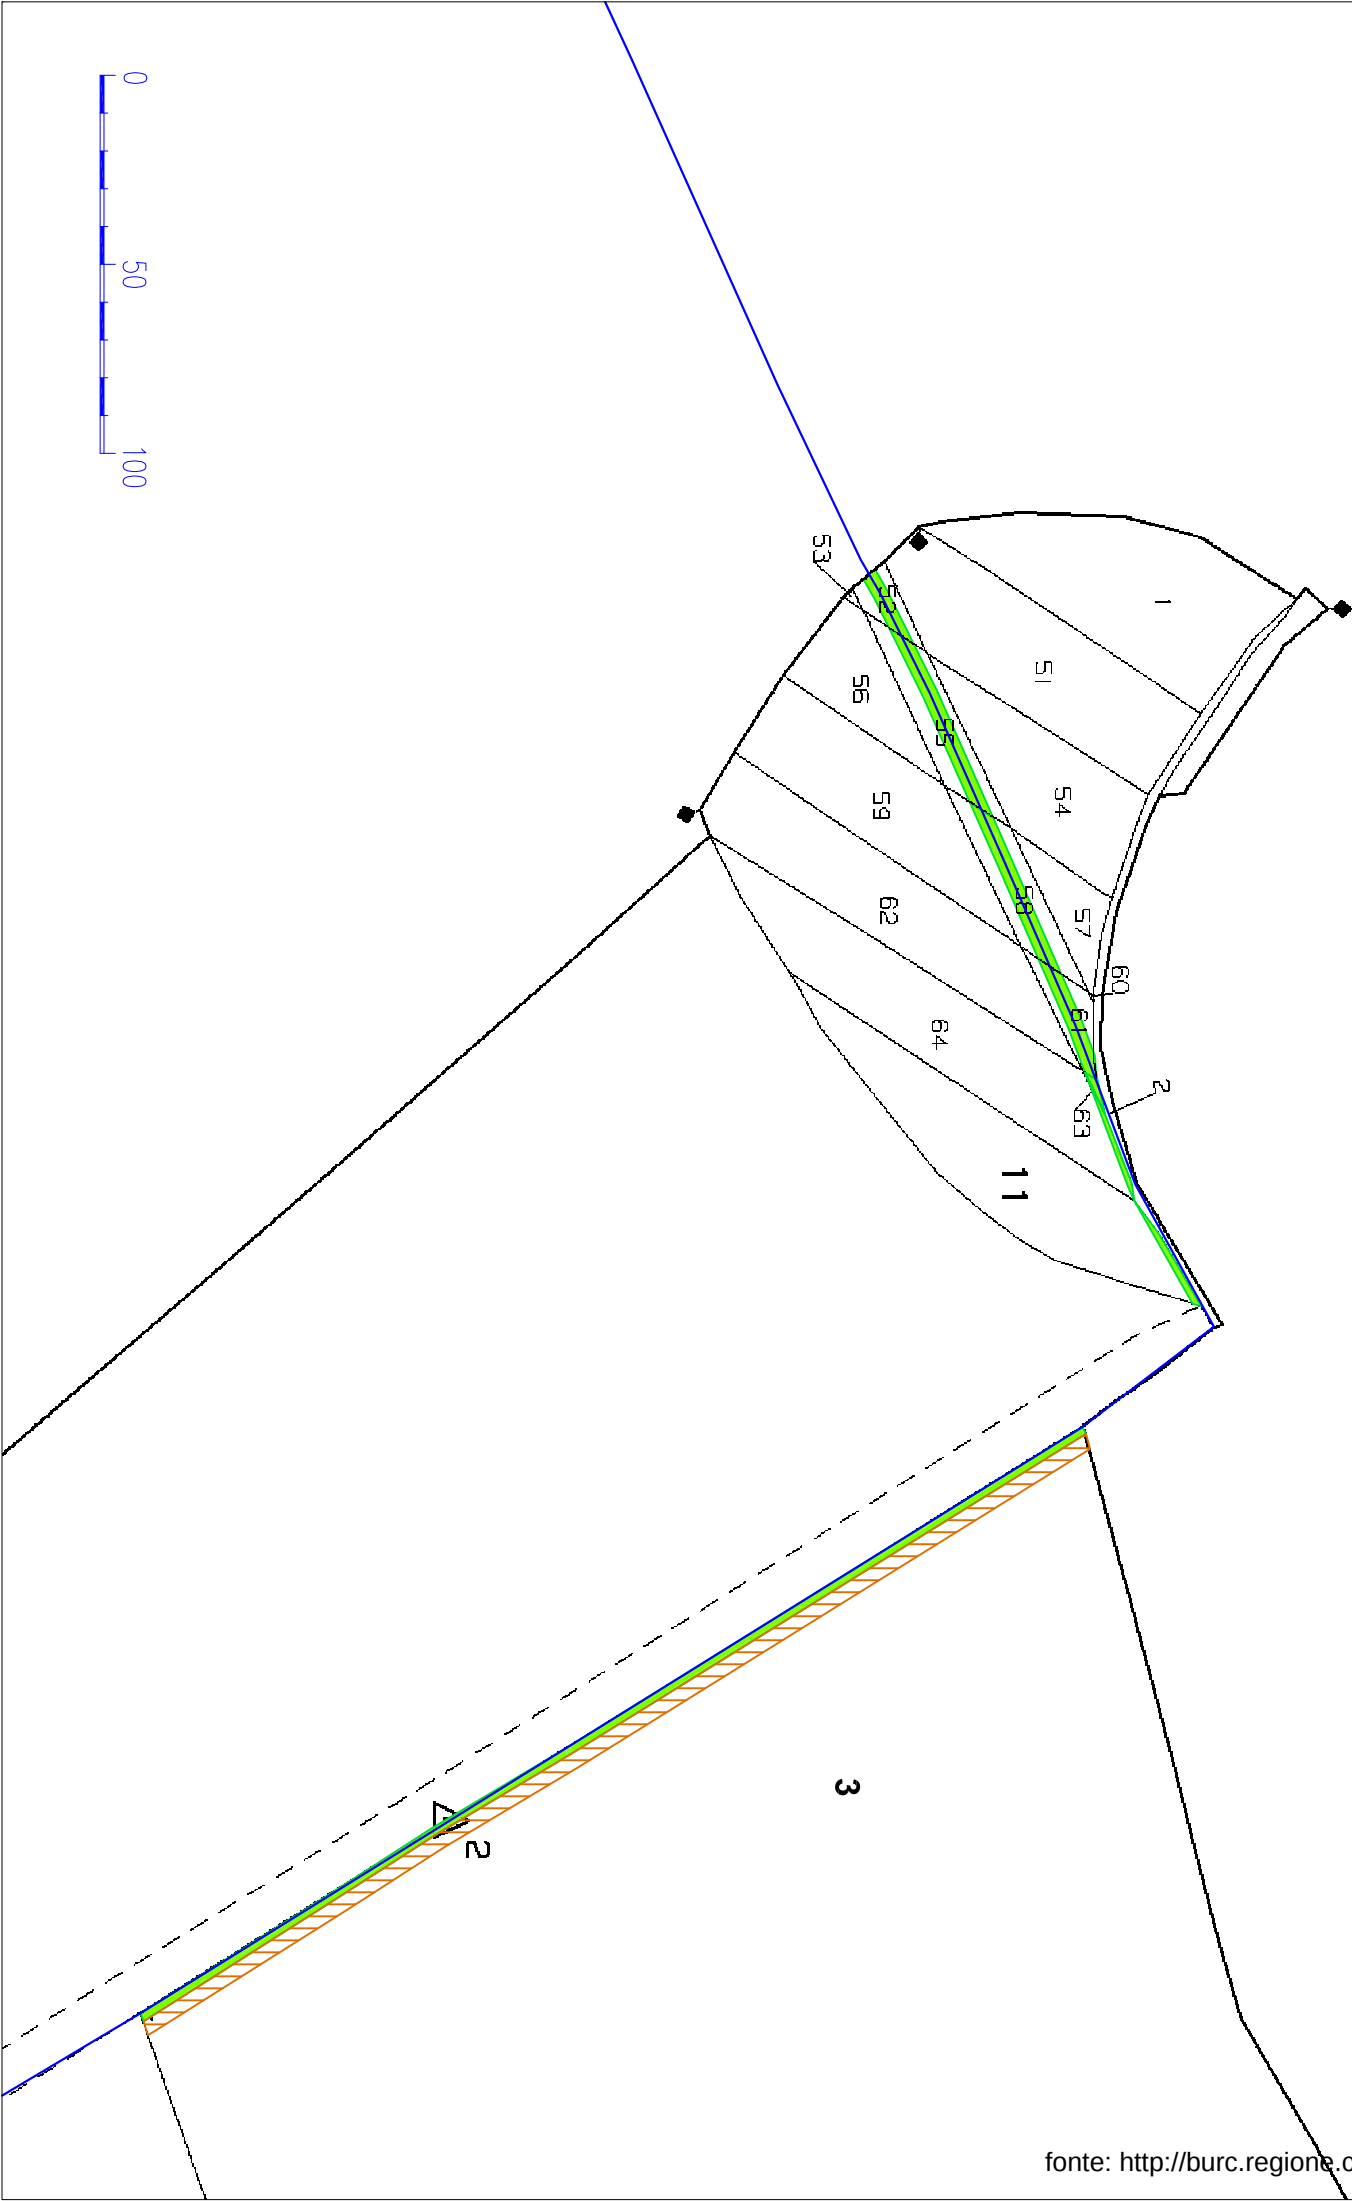


QUADRO 2 - Ante Operam

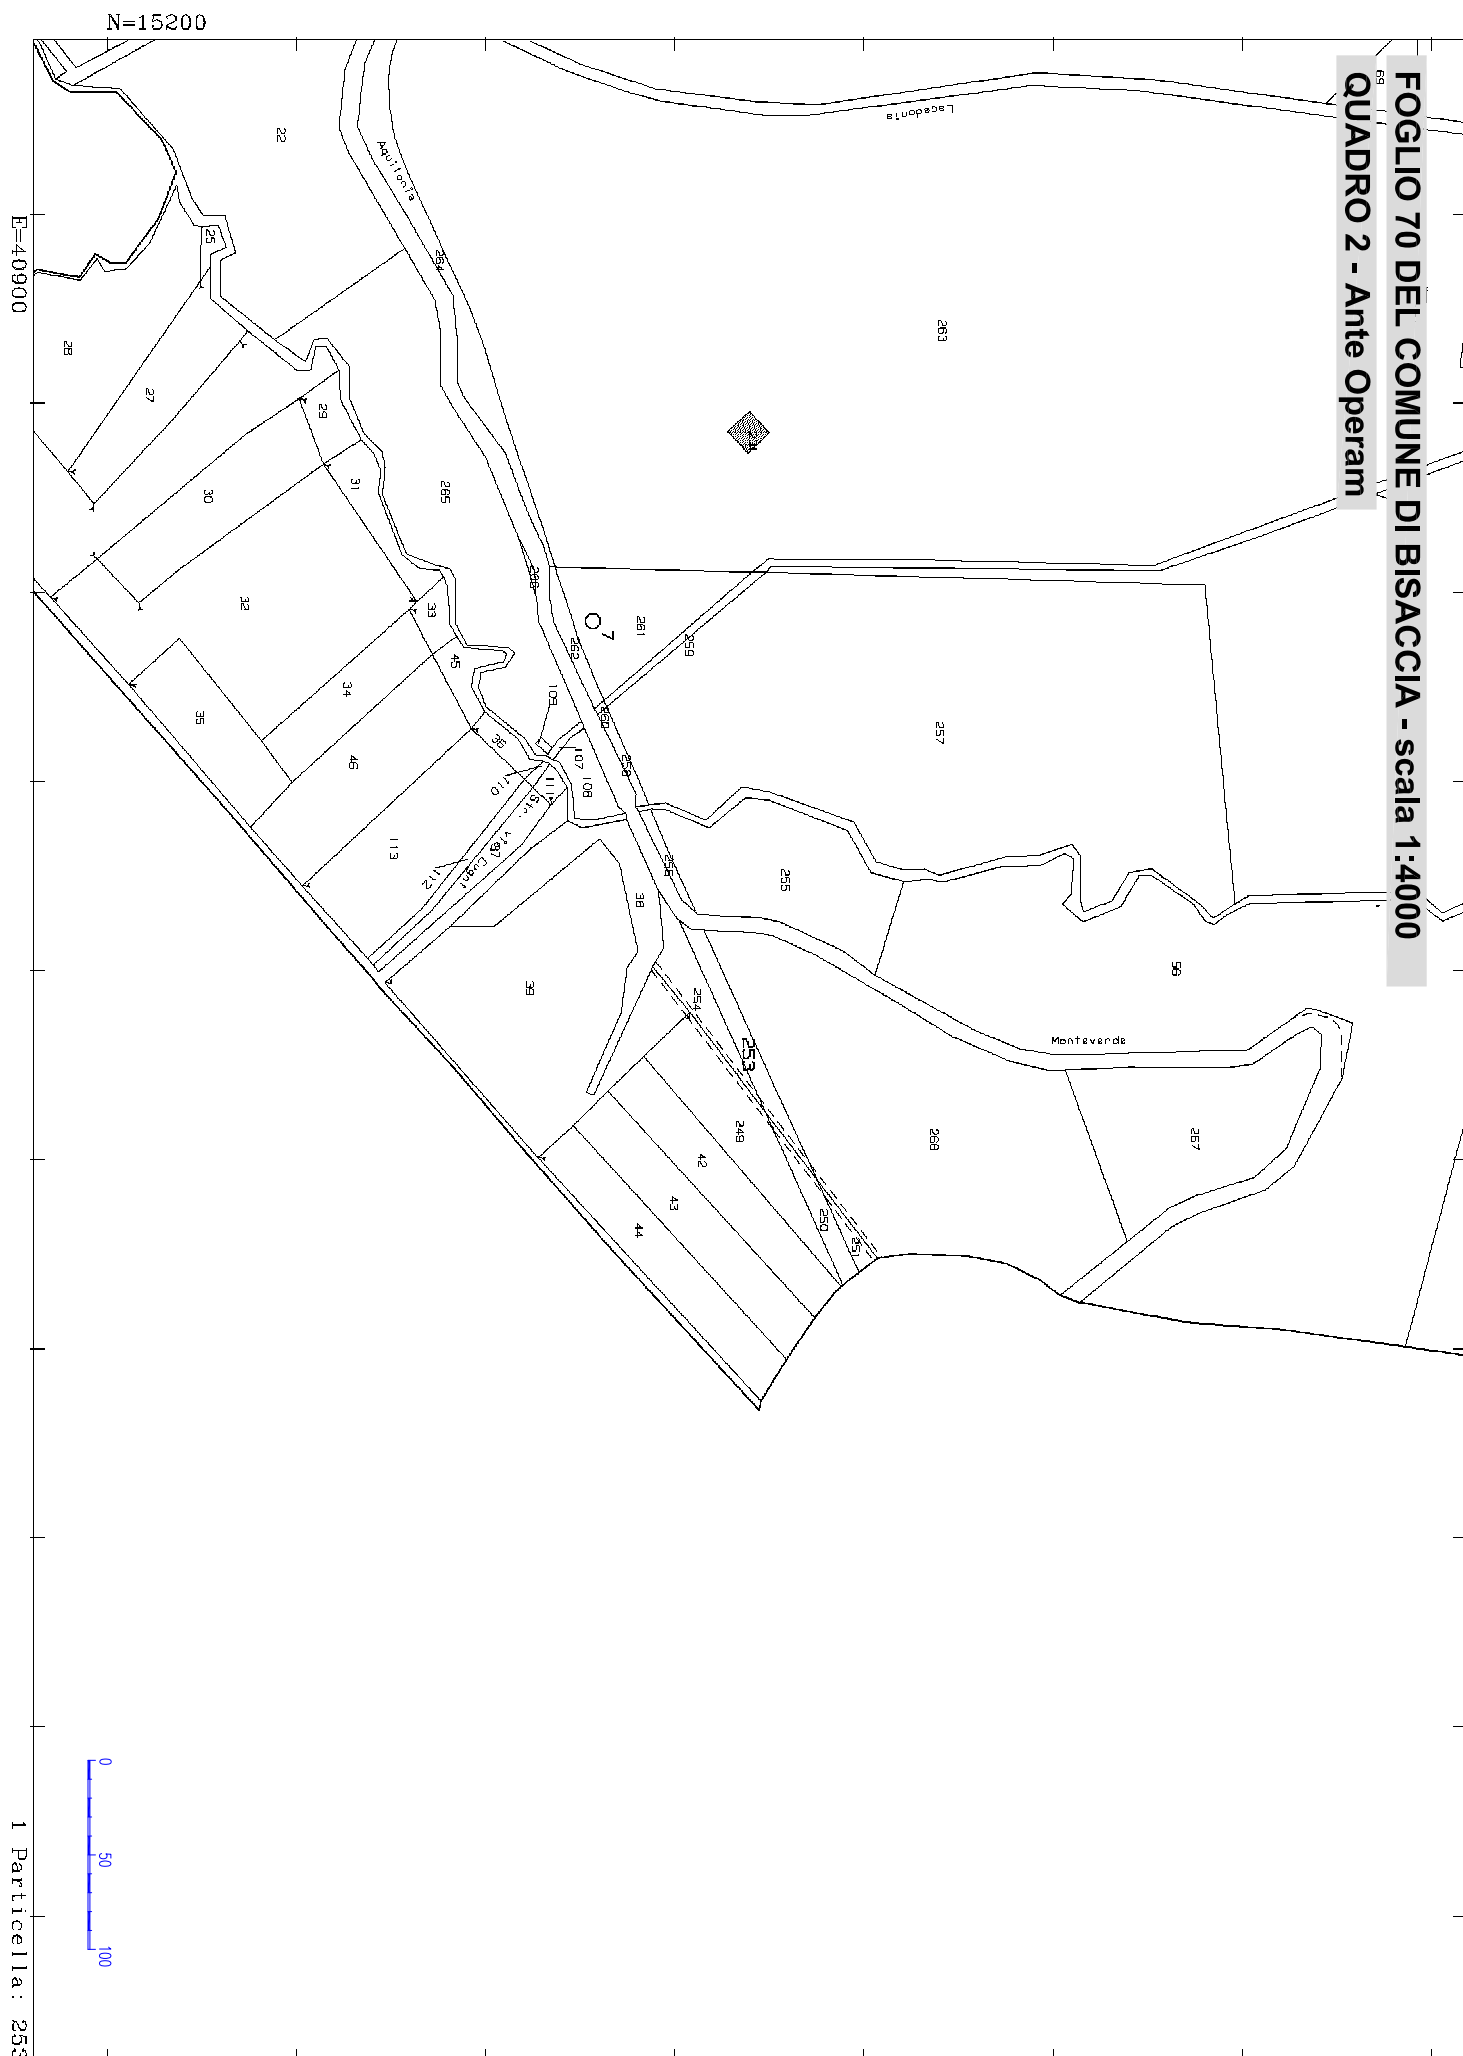

FOGLIO 70 DEL COMUNE DI BISACCIA - scala 1:4000
QUADRO 2 - Post Operam

E=40900

N=15200

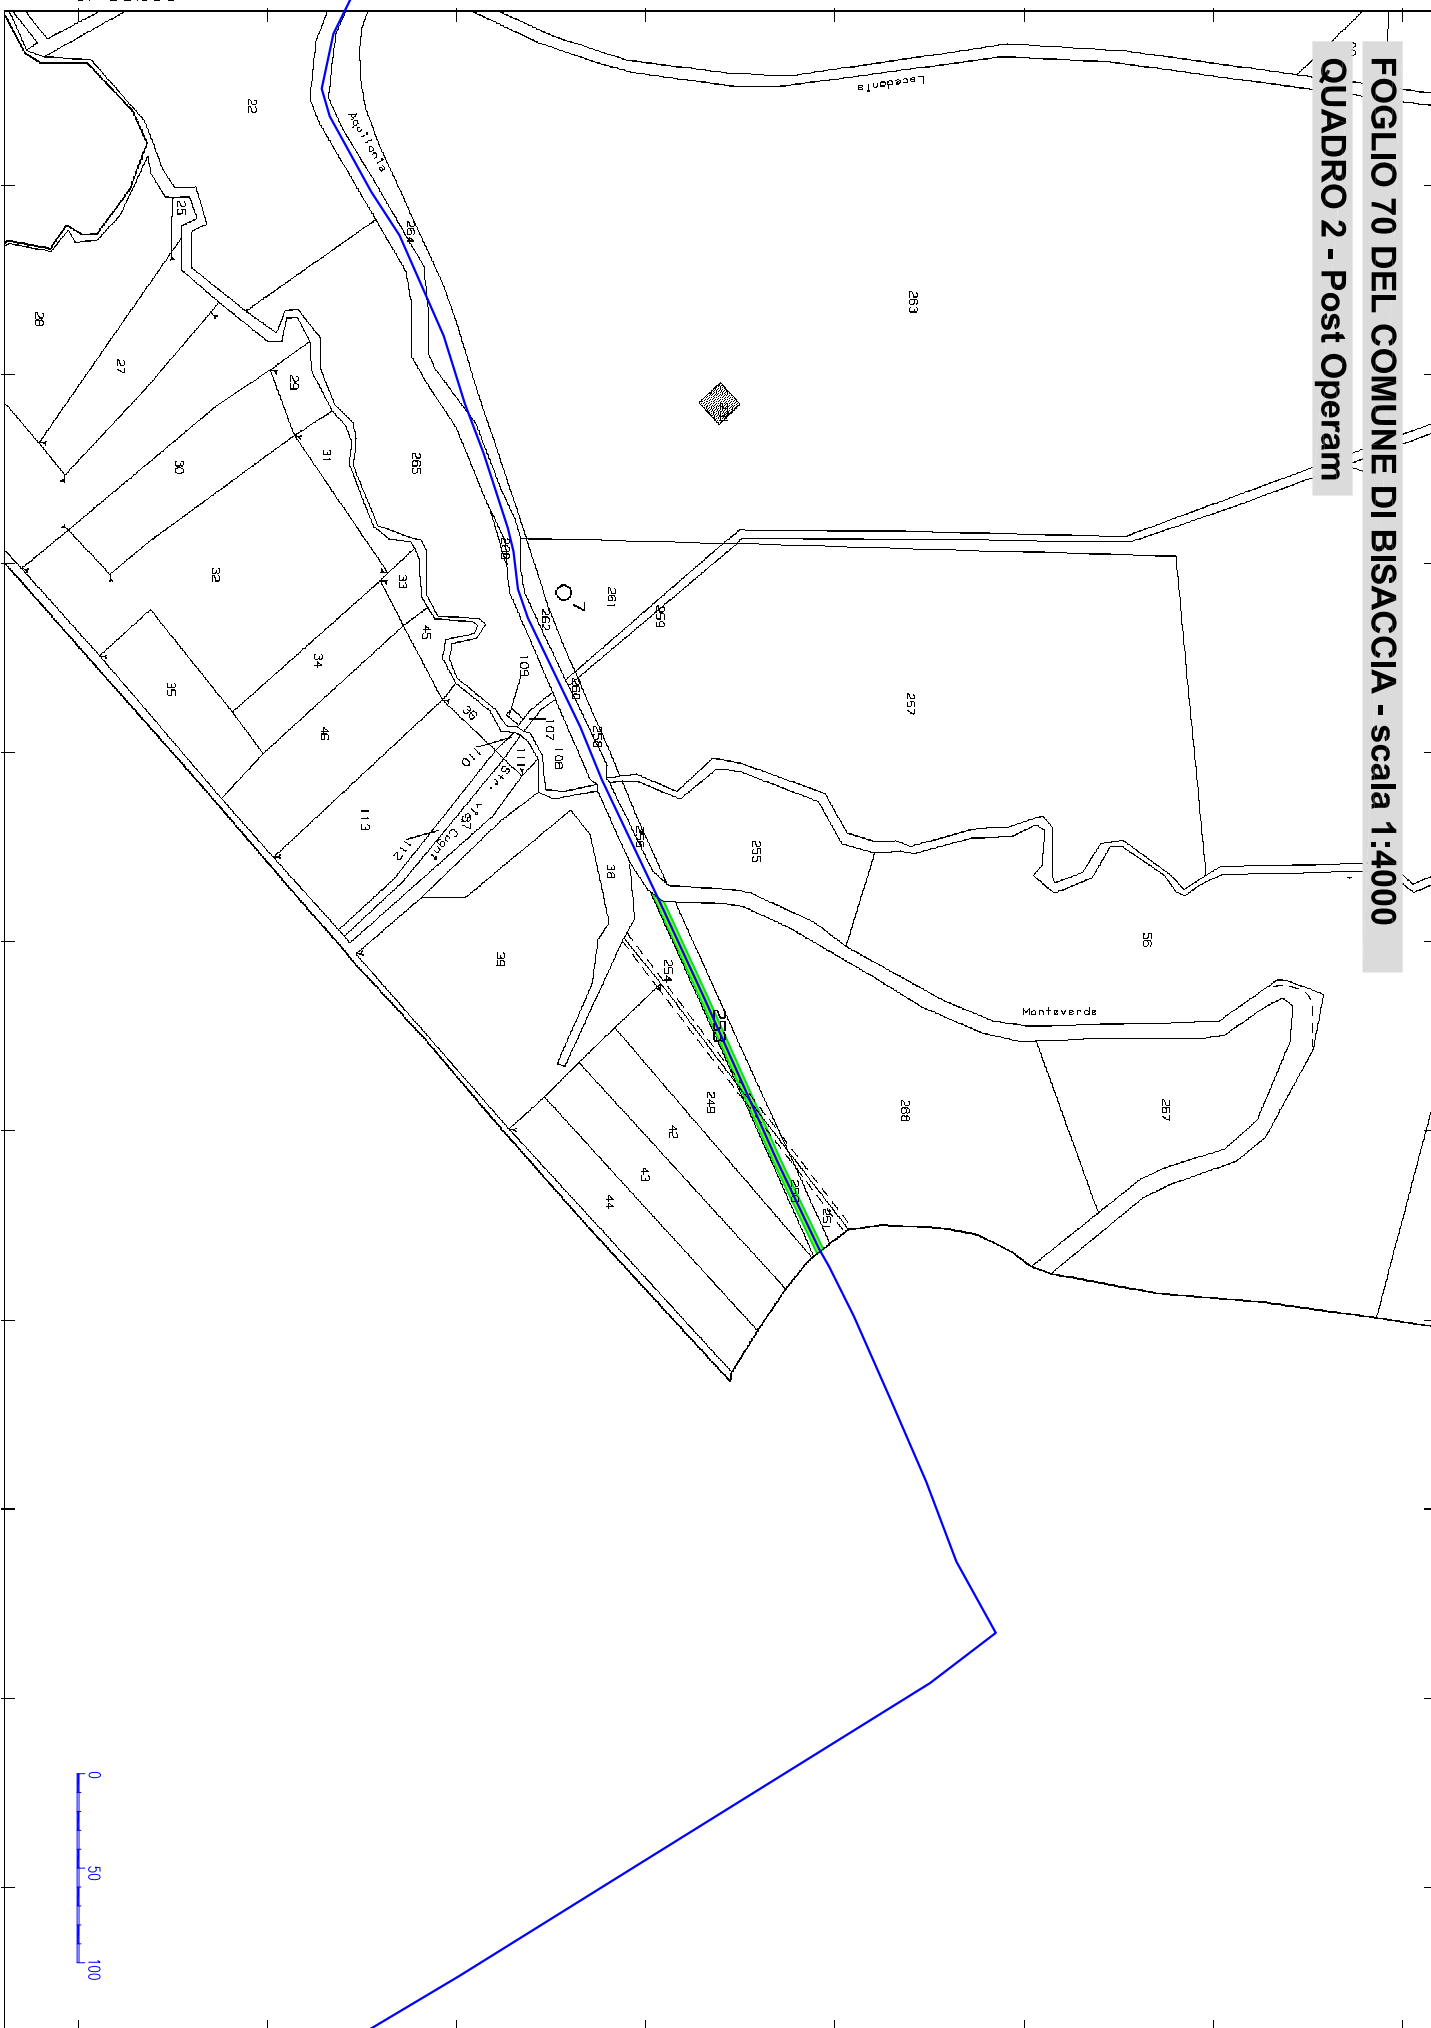

1 Particella: 253


Comune: BISACCIA
Foglio: 70

Scala originale: 1:4000
Dimensione cornice: 1068.000 x 756.000 metri


2-Nov-2016 14:24:7
Prot. n. T185433/2016

FOGLIO 70 DEL COMUNE DI BISACCIA - scala 1:4000


QUADRO 3 - Ante Operam

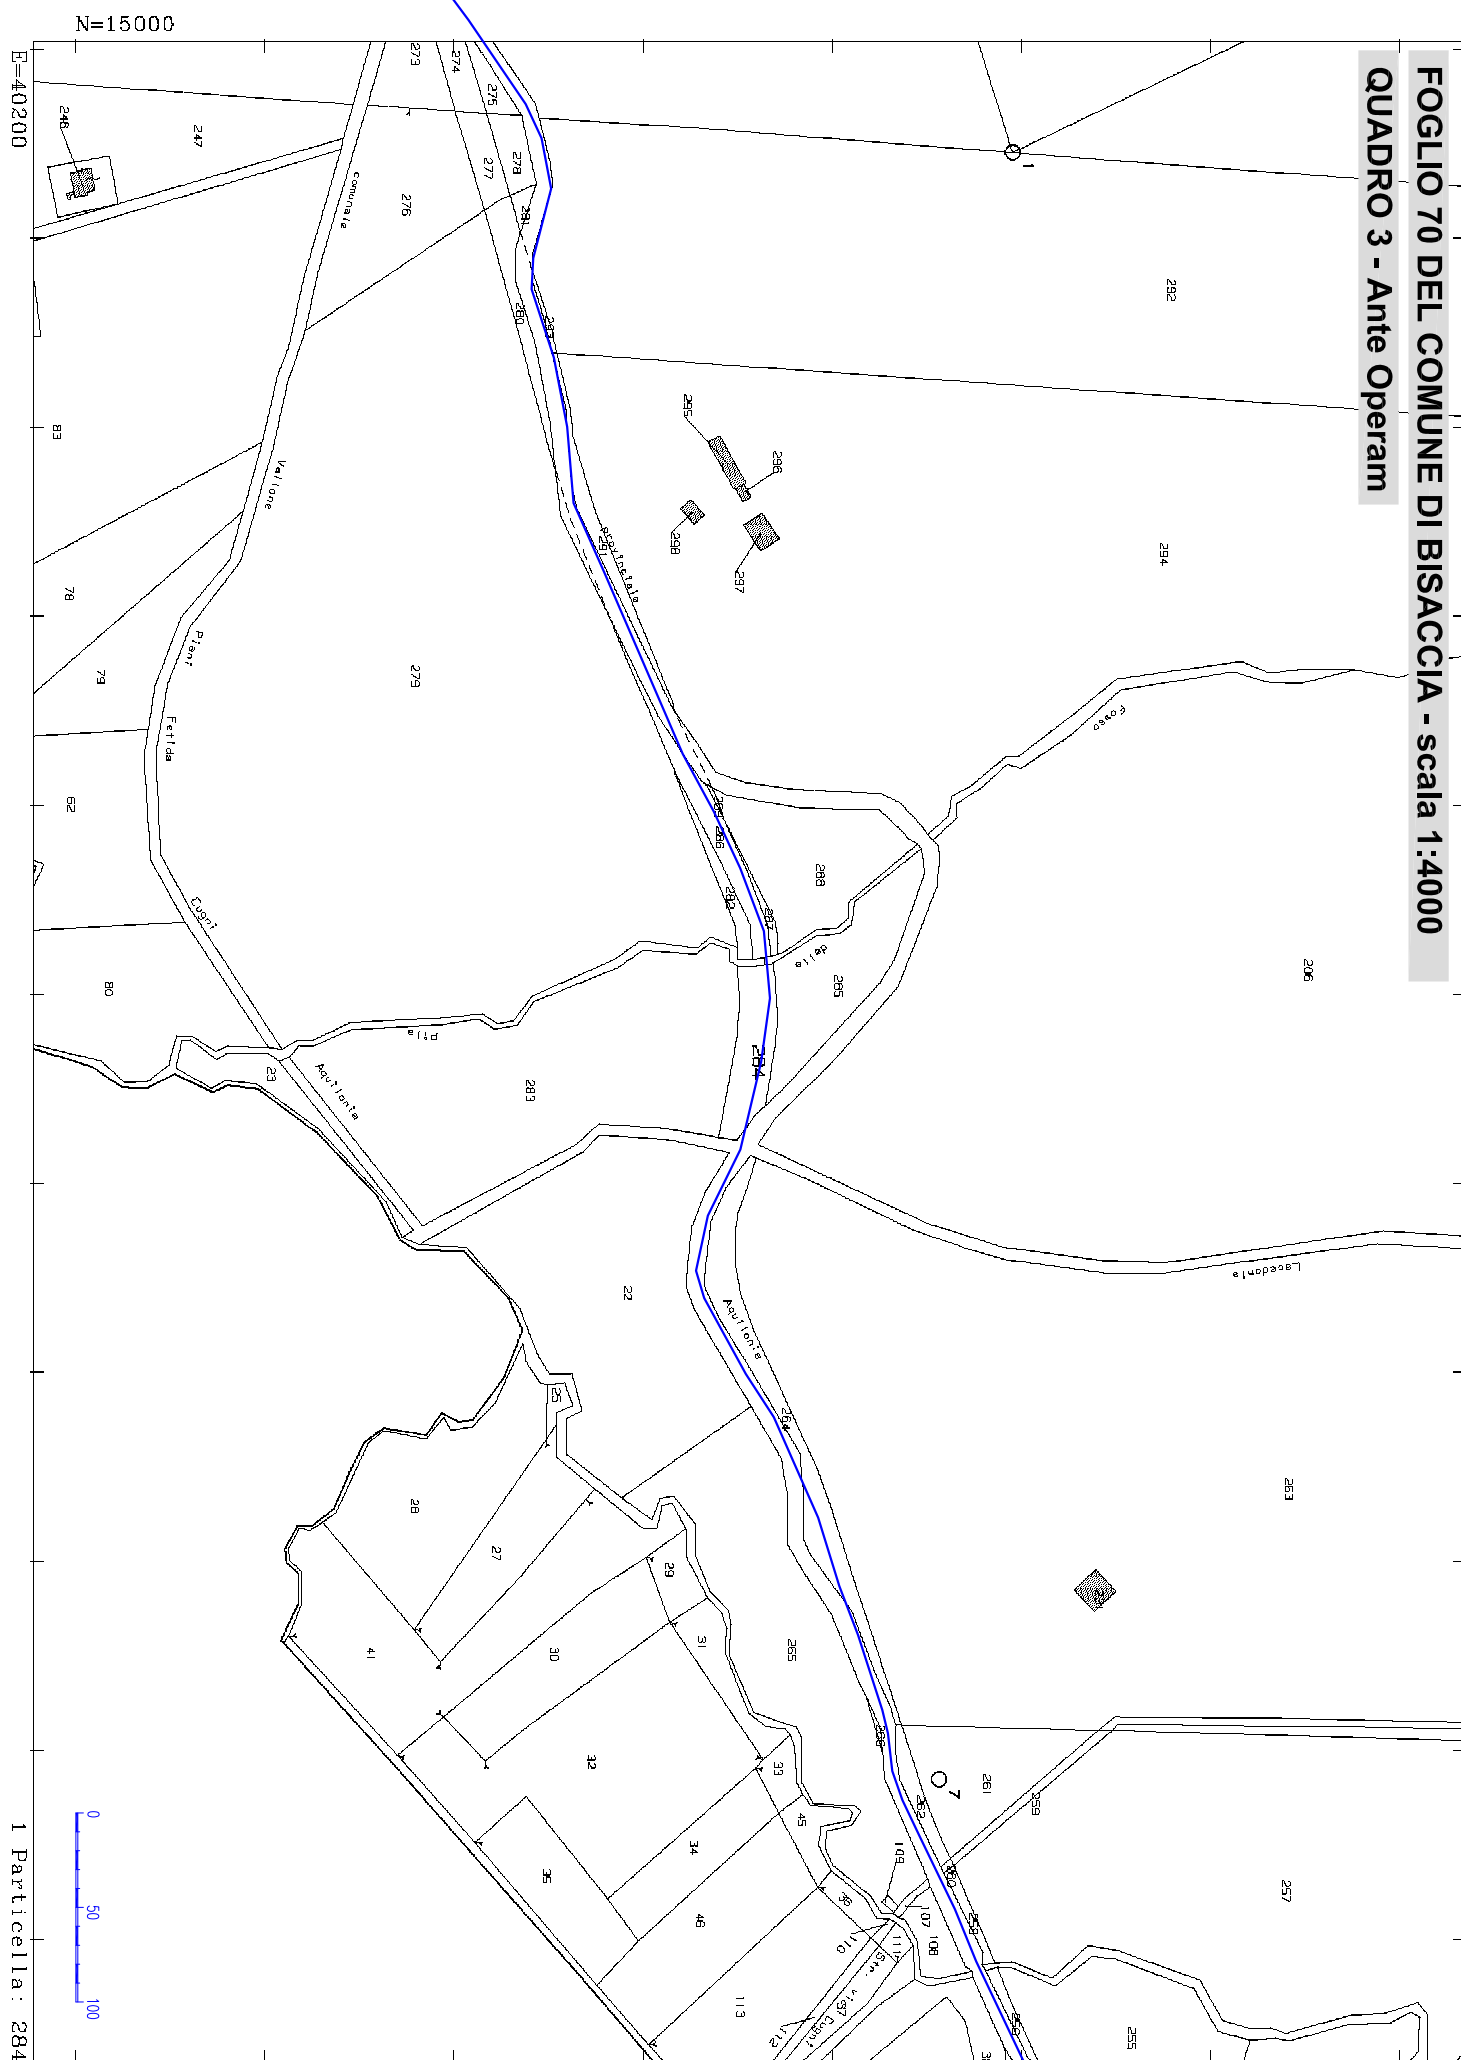

QUADRO 3 - Post Operam

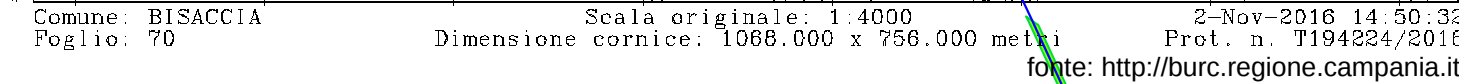

FOGLIO 70 DEL COMUNE DI BISACCIA - scala 1:2000
QUADRO 3 - Post Operam

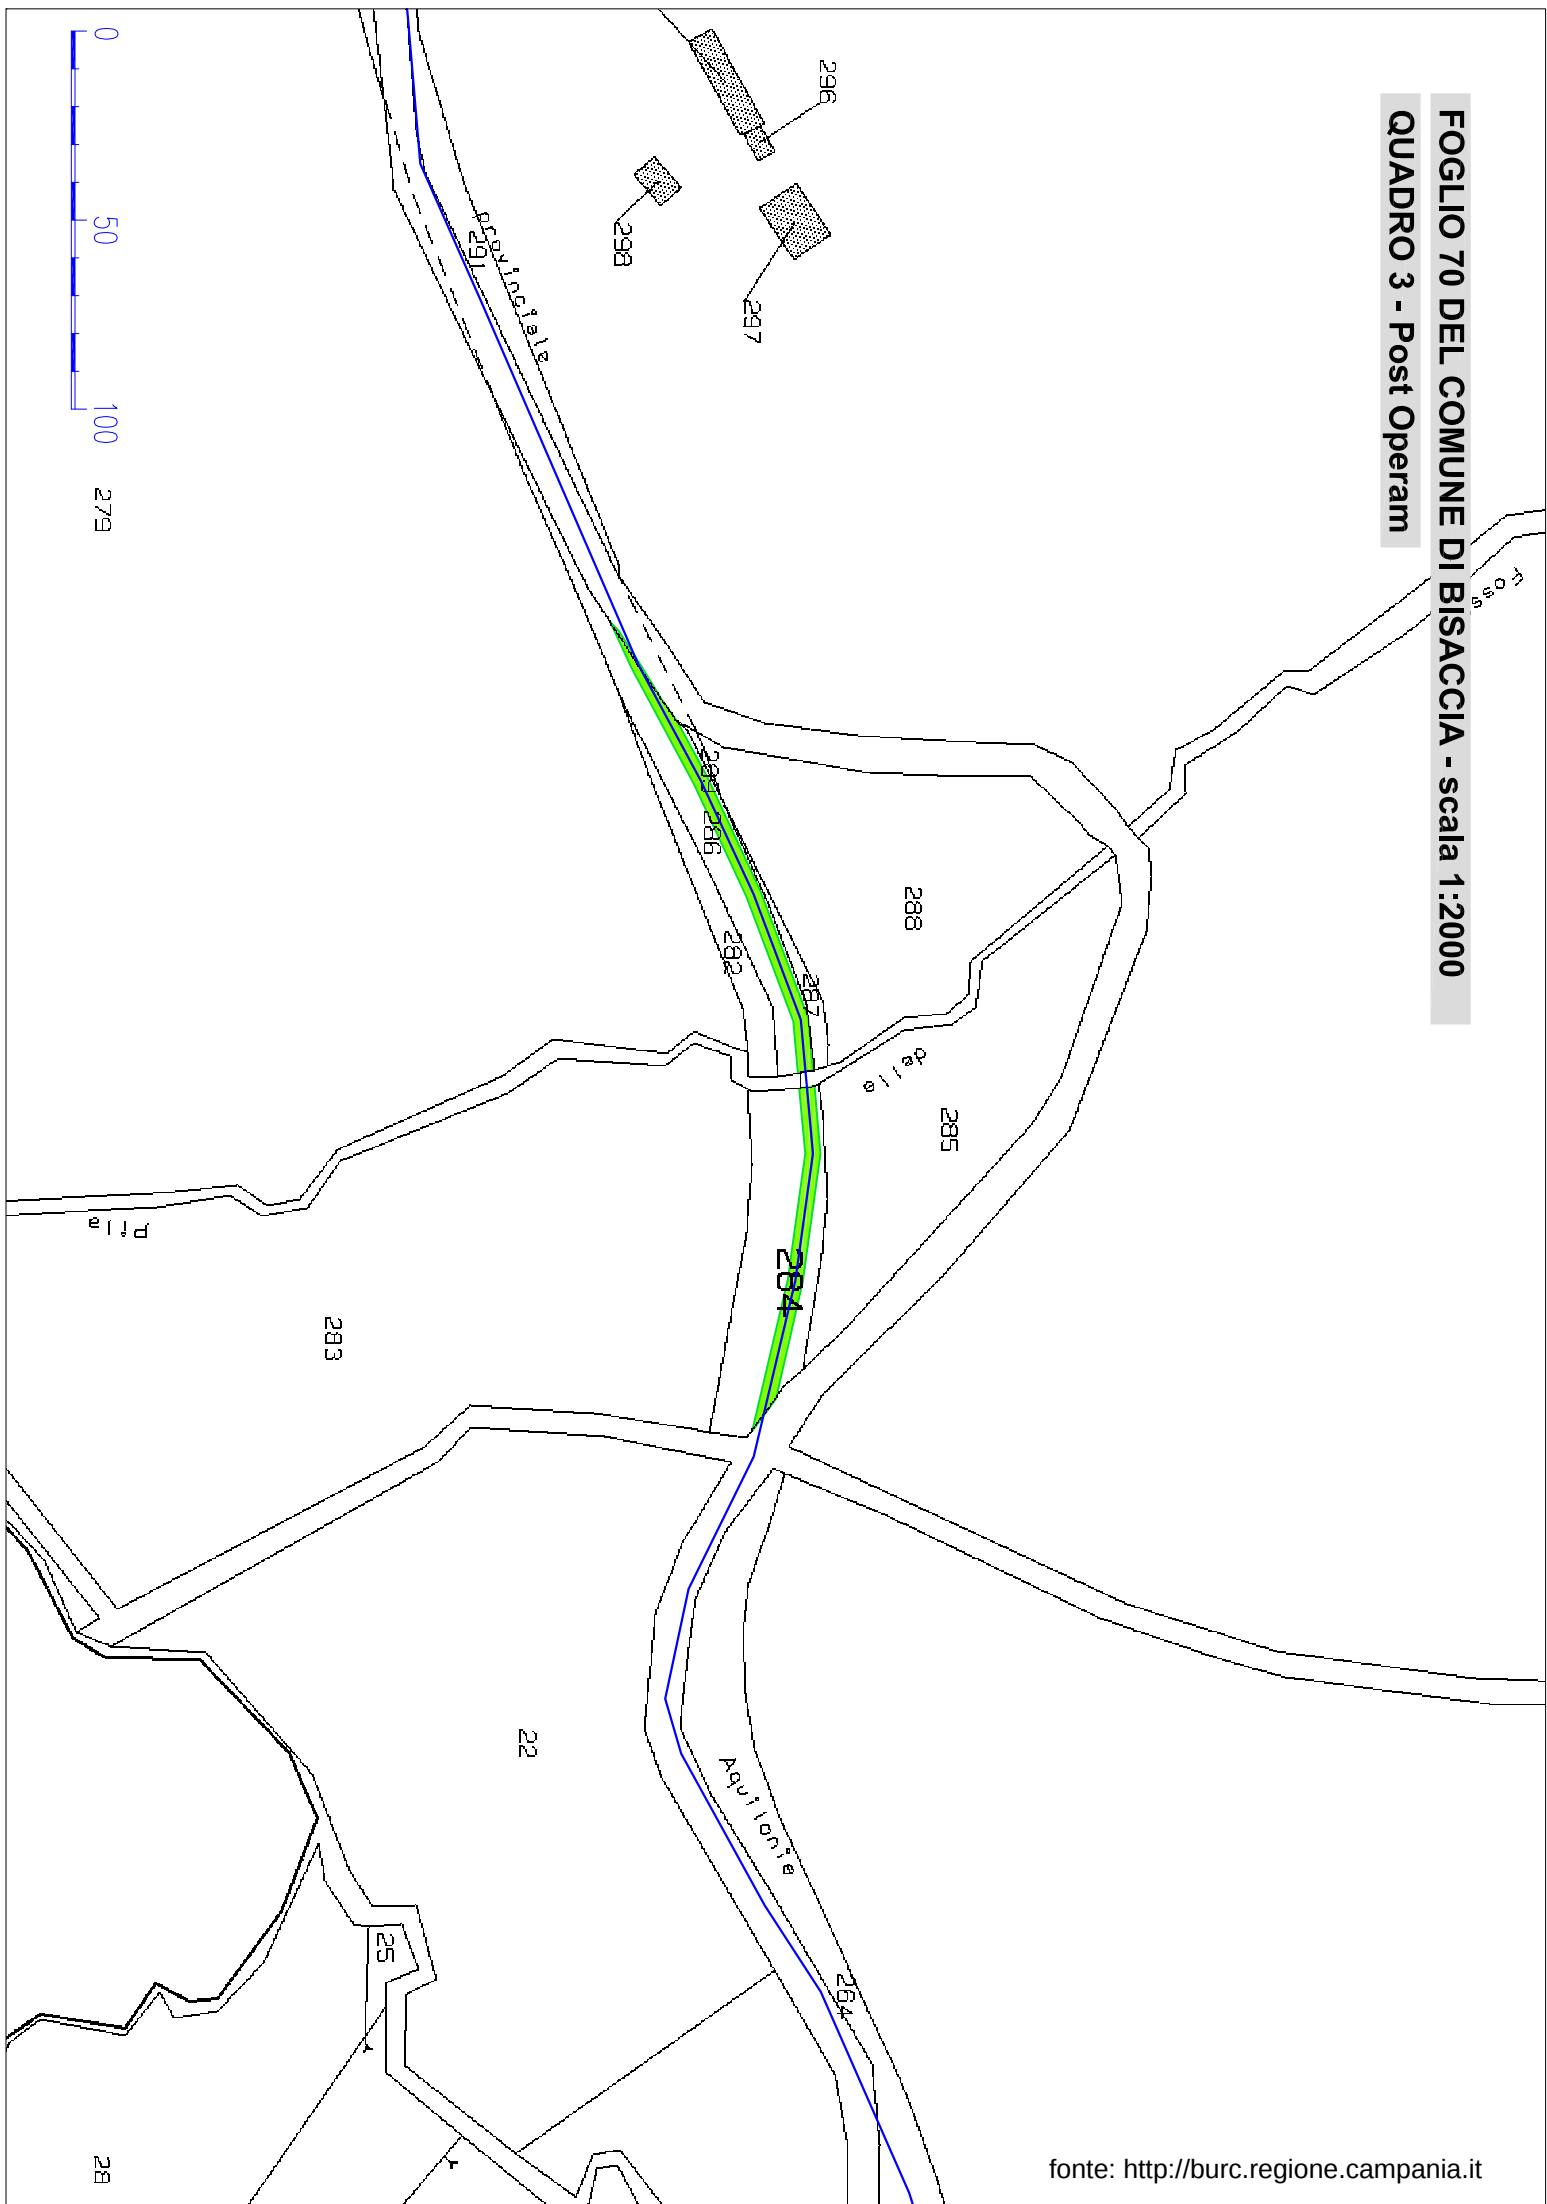

E=39300

FOGLIO 78 DEL COMUNE DI BISACCIA - scala 1:2000

QUADRO 4 - Ante Operam

Direzione Provinciale di Avellino Ufficio Provinciale - Territorio - Direttore DR. CARMELO DI FRUA

Vis. tel. (0.90 euro)

N=14400



1 Particella: 33



Comune: BISACCIA
Foglio: 78

Scala originale: 1:2000
Dimensione cornice: 534.000 x 378.000 metri

3-Nov-2016 16:30:17
Prot. n. T282338/2016

fonte: <http://burc.regione.campania.it>

E=39300

FOGLIO 78 DEL COMUNE DI BISACCIA - scala 1:2000

QUADRO 4 - Post Operam

N=14400

1 Particella: 33



Comune: BISACCIA
Foglio: 78

Scala originale: 1:2000
Dimensione cornice: 534.000 x 378.000 metri


3-Nov-2016 16:30:17
Prot. n. T282338/2016

fonte: <http://burc.regione.campania.it>


Direzione Provinciale di Avellino Ufficio Provinciale - Territorio - Direttore DR. CARMINE DI FRALIA

Vis. tel. (0.90 euro)

**LINEA 150 kV - D.T.
"Lacedonia-Bisaccia"**

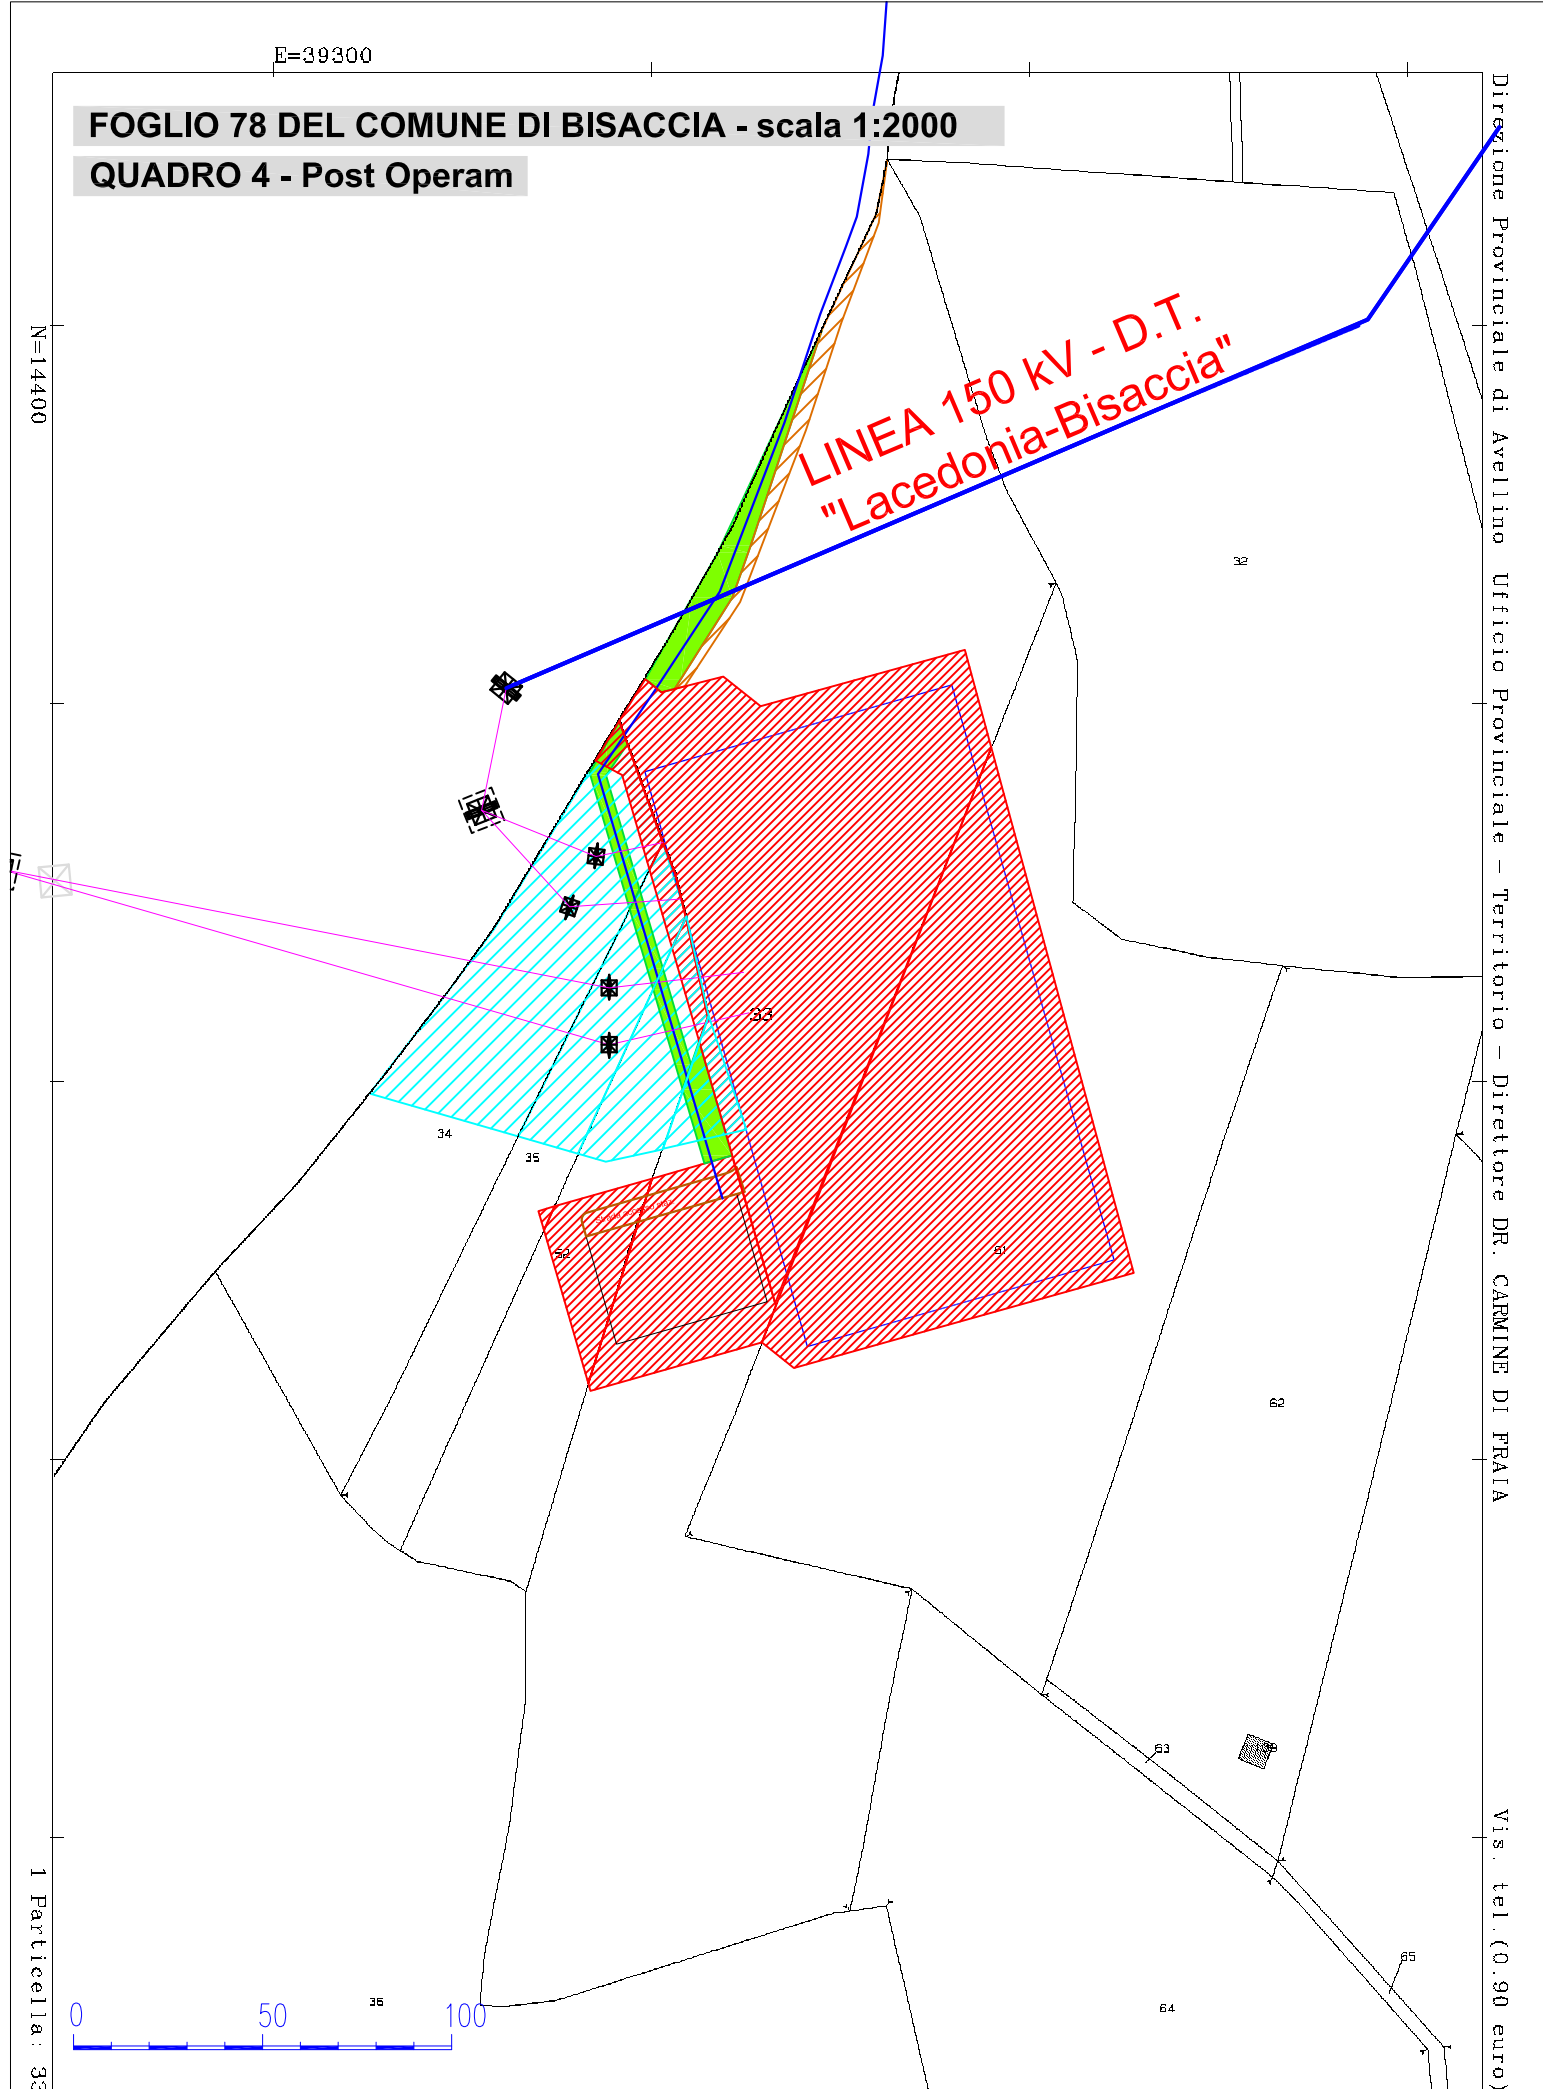

FOGLIO 77 DEL COMUNE DI BISACCIA - scala 1:2000
QUADRO 5 - Ante Operam

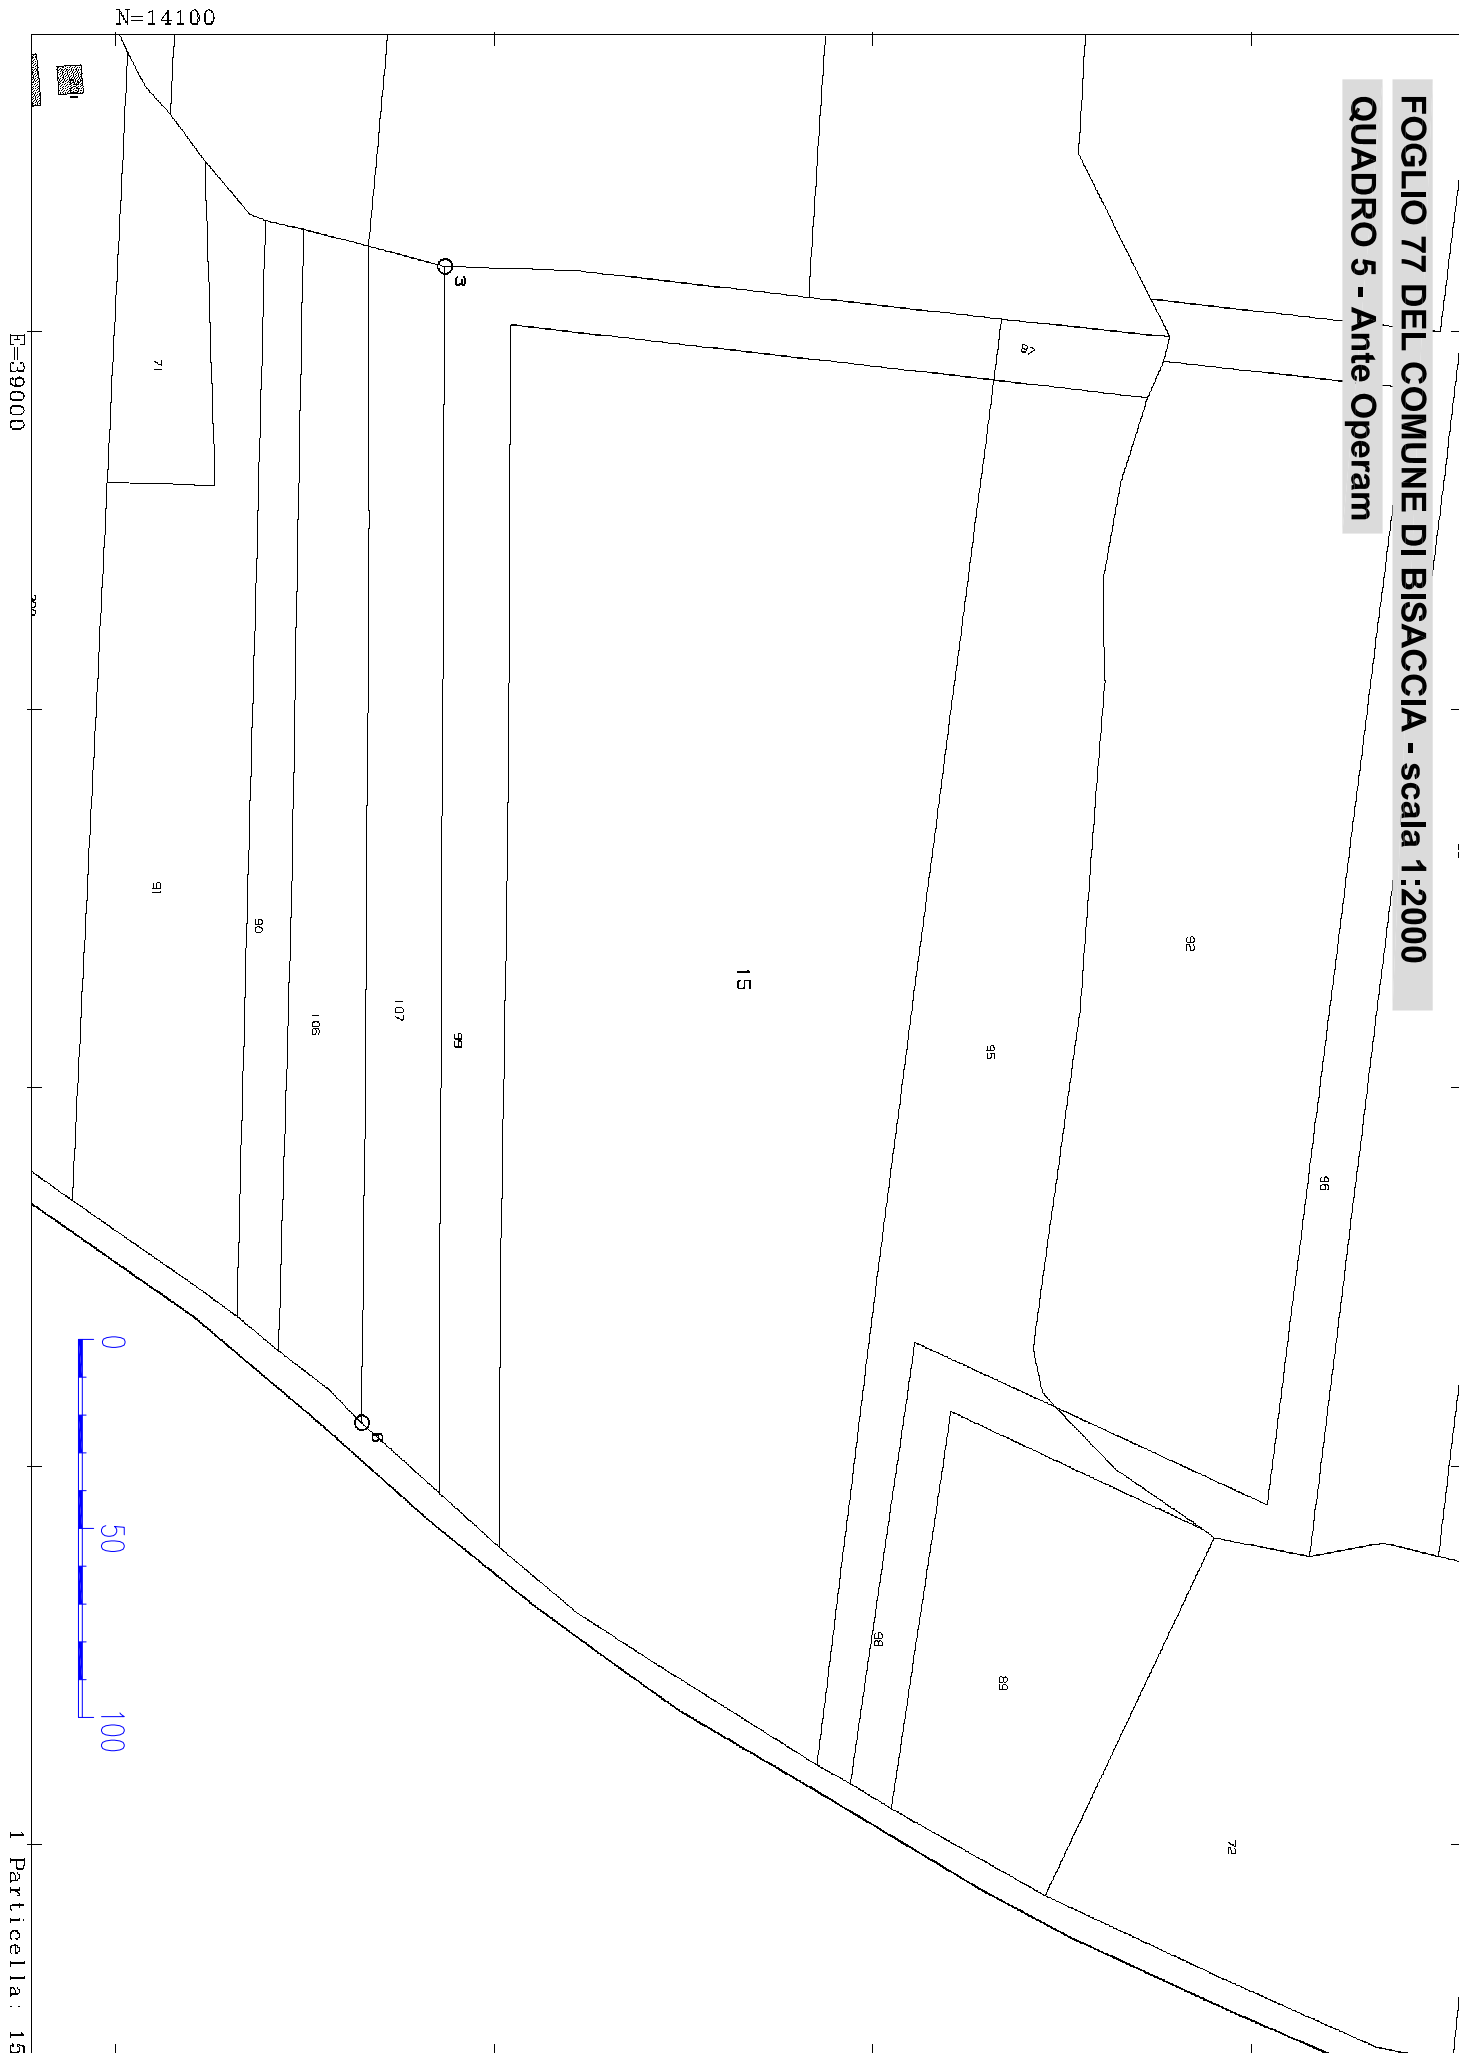

E=39000

1 Particella: 15

Comune: BISACCIA
Foglio: 77

Scala originale: 1:2000
Dimensione cornice: 534.000 x 378.000 metri

3-Nov-2018 9:31:23
Prot. n. T56797/2016

FOGLIO 77 DEL COMUNE DI BISACCIA - scala 1:2000
QUADRO 5 - Post Operam

