

TECNO GLOBAL SERVICES s.n.c.

Via Casale, n° 17,19 - 82011 AIROLA (BN)

tel. e fax 0823 714830

www.tecnogs.com - eMail:adm@tecnogs.com

Località:

COMUNE di CEPPALONI

Provincia di Benevento

Oggetto:

Centro di rottamazione e demolizione di veicoli fuori uso
ai sensi del D. Lgs. n. 209/2003, art. 210 del D.Lgs. 152/06,
D.G.R.C. n. 1411/2007 e s.m.i., ubicato in un complesso
industriale sito nel P.I.P di c.da Rotola- lotto L10

Proprietà:

M. L. P. A. s.r.l.s.

Titolo della Tavola:

PLANIMETRIA LAY-OUT con DESTINAZIONI

Tavola n°:

1
(EX 3)

Fase: Esecutiva

Commessa:

A 4 0 4 7 P L 7 7 X X 1

Foglio: 1 di 1

Scala: 1 : 200


Formato:
mm. 410x840

Data: 22 Settembre 2017

01	22/09/2017	Emissione per Approvazione	Geom. Diamante NAPOLITANO	Geom. Diamante NAPOLITANO
00	24/06/2017	Emissione per Approvazione	Geom. Diamante NAPOLITANO	Geom. Diamante NAPOLITANO
N°	Data:	Descrizione:	Elaborato:	Approvato:

Convalida:

il Tecnico: Geom. Diamante NAPOLITANO

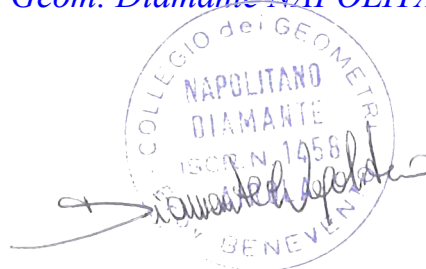

Note:


M.L.P.A. s.r.l.s.

Via Cesare Battisti, 1 - 82100 Benevento

Tel. 0824.363246 - Cell. 342.5147730

342.9868153 - 333.2990707

Part IVA 01650940628

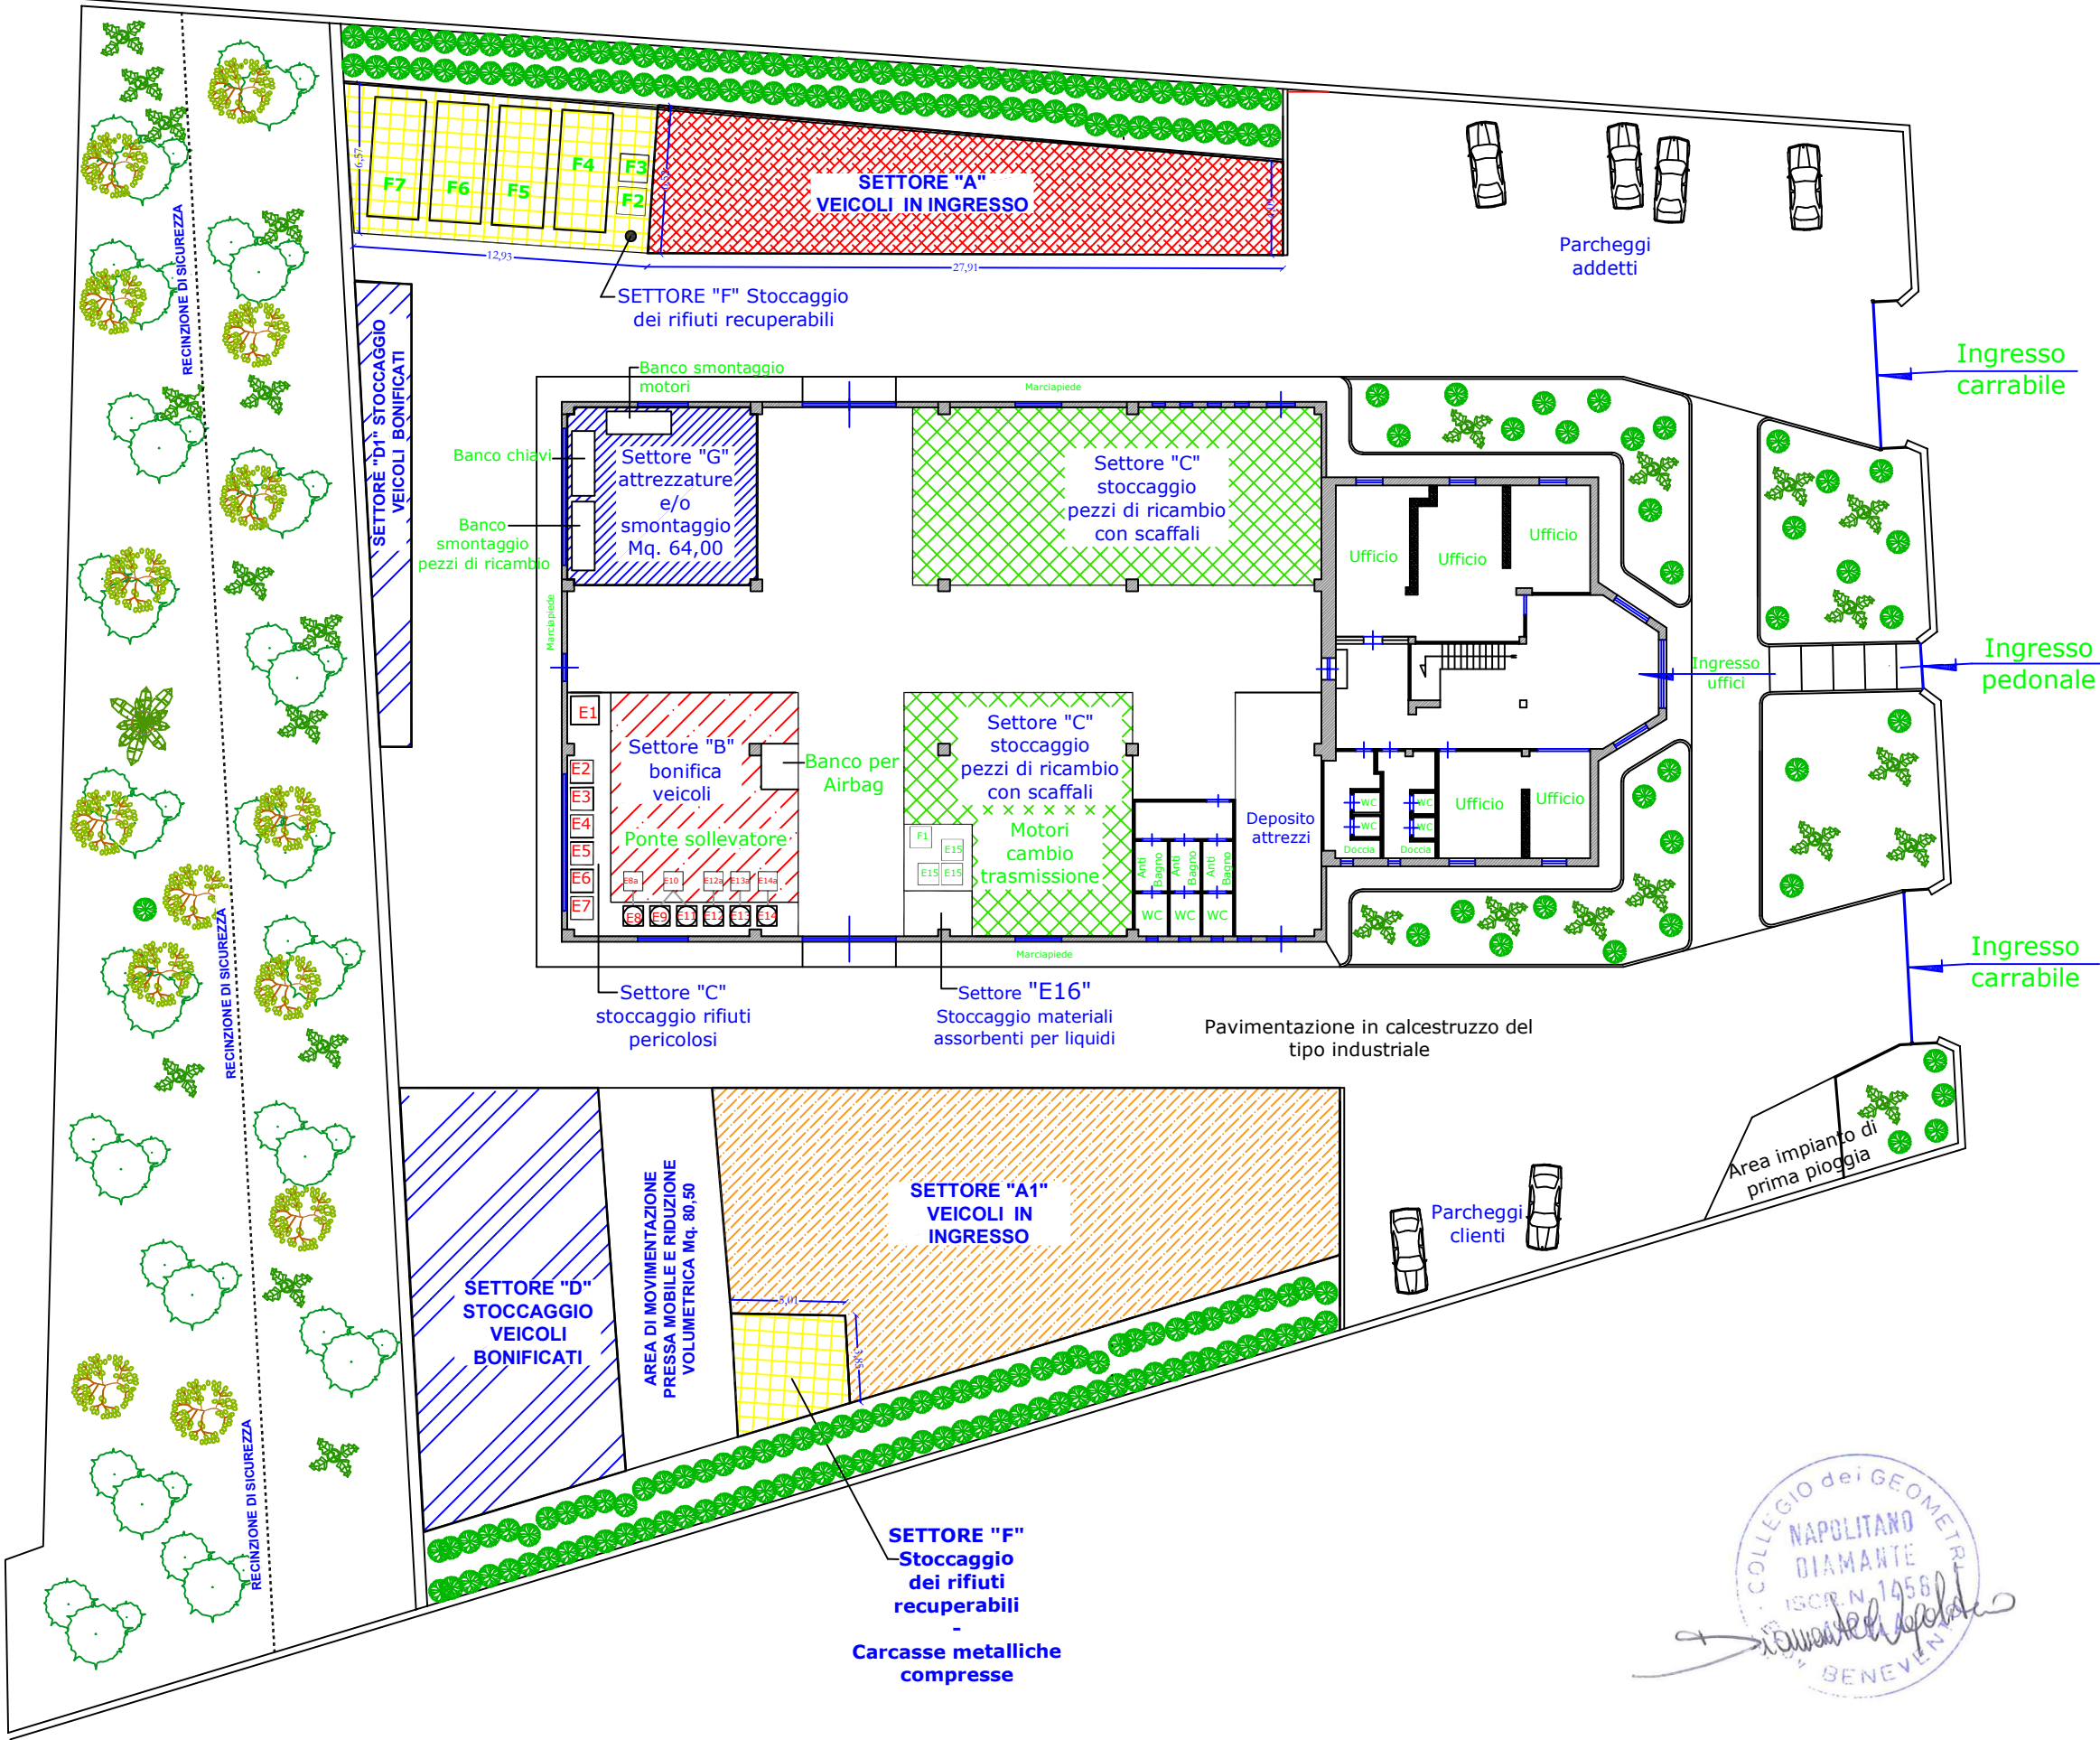

Legenda

D.lgs n°209 de 24 Giugno 2003 s.m.i.

SETTORE "E" STOCCAGGIO RIFIUTI PERICOLOSI

E1	Contenitore per stoccaggio batterie
E2	Contenitore condensatori contenenti PCB
E3	Contenitore filtri motore
E4	Contenitore pastiglie per freni
E5	Impianto bonifica gas gpl - metano
E6	Serbatoio e aspirazione fluidi refrigeranti
E7	Serbatoio olio trasmissione e cambio
E8	Serbatoio olio esausto
E8.a	Pompa aspirazione olio esausto
E9	Serbatoio benzina
E10	Pompa aspirazione benzina e gasolio
E11	Serbatoio gasolio
E12	Serbatoio per liquido lavavetri
E12a	Pompa aspirazione liquido lavavetri
E13	Serbatoio per liquido antigelo
E13a	Pompa aspirazione antigelo
E14	Serbatoio olio freni
E14a	Pompa aspirazione olio freni
E15	Contenitori per eventuali rifiuti
E16	Settore sostanze assorbimento liquidi

SETTORE "F" STOCCAGGIO RIFIUTI RECUPERABILI

F1	Contenitore per catalizzatore
F2	Cassone deposito componenti metallici contenente rame, alluminio e magnesio
F3	Cassone deposito componenti in vetro
F4	Cassone per deposito dei grandi componenti in plastica, paraurti, cruscotto e serbatoi
F5	Cassone deposito pneumatici
F6	Cassone deposito metalli (acciaio)
F7	Cassone deposito metalli (alluminio, ghisa, ecc..)



SUPERFICI CON DESTINAZIONI

SETTORE "A1" Conferimento e stoccaggio dei veicoli fuori uso prima del trattamento	Mq. 283,00
SETTORE "A" Conferimento e stoccaggio veicoli fuori uso prima del trattamento	Mq. 154,11
SETTORE "B" Bonifica veicoli fuori uso	Mq. 74,78
SETTORE "C" Deposito delle parti di ricambio	Mq. 232,01
SETTORE "D" Mq. 163,00 + "D1" Mq. 39,00 - Stoccaggio veicoli trattati ed eventuali operazioni di riduzione volumetrica	Mq. 202,00
SETTORE "E" Stoccaggio dei rifiuti pericolosi	Mq. 32,40
SETTORE "F" Stoccaggio dei rifiuti recuperabili (Mq. 84,00 + 23,00)	Mq. 107,00
VERDE VIABILITA', SPAZI DI MANOVRA e PARCHEGGI ADDETTI - CLIENTI UFFICI	Mq. 2.763,49
	Mq. 225,00

Alcune superfici sono variate a causa della prescrizione per il verde

AREA COMPLESSIVA

Area coperta complessiva compreso uffici	mq.1.019,00
Area scoperta complessiva	mq.3.589,99
AREA COMPLESSIVA DESTINATA ALL'ATTIVITA'	mq. 4.608,99
Area coperta destinata all'attività produzione	mq. 794,00*

* Correzione come da relazione di cui al D.D. 111/2011

