

REGIONE CAMPANIA
PROVINCIA DI BENEVENTO

Comune:
Colle Sannita (BN)

Località "Laghetto di Decorata"

PROGETTO DEFINITIVO PER LA REALIZZAZIONE DI UN IMPIANTO
DI PRODUZIONE DI ENERGIA ELETTRICA DA FONTE EOLICA
2 AEROGENERATORI

Sezione:

SEZIONE 9 - Documenti Contabili

Titolo elaborato:

Piano particellare d'esproprio - grafico

N. Elaborato: 9.4.1

Scala: VARIE

Committente

Colle Energia S.r.l.

P.zza G. Flora, 9
82024 Colle Sannita (BN)

Legale rappresentante
Luigi Fuschetto

Progettazione



sede legale e operativa

San Giorgio Del Sannio (BN) via de Gasperi 61

sede operativa

Lucera (FG) S.S.17 loc. Vaccarella snc c/o Villaggio Don Bosco
P.IVA 01465940623

Azienda con sistema gestione qualità Certificato N. 50 100 11873



Progettista


Dott. Ing. Vittorio IACONO



07	MARZO 2018	PFP	AB	VI	AUTORIZZAZIONE UNICA
06	FEBBRAIO 2018	PFP	AB	VI	AUTORIZZAZIONE UNICA
05	GENNAIO 2018	PFP	PLM	VI	AUTORIZZAZIONE UNICA
03	GENNAIO 2013	ALM	VI	VI	AUTORIZZAZIONE UNICA
03	MAGGIO 2012	DT	NF	VI	AUTORIZZAZIONE UNICA
00	OTTOBRE 2008	ALM	NT	VI	AUTORIZZAZIONE UNICA
Rev.	Data	Elaborazione	Approvazione	Emissione	DESCRIZIONE
		sigla	sigla	sigla	


Nome File sorgente	GE.COL02.PD.9.4.1.b.DWG	Nome file stampa	GE.COL02.PD.9.4.1.b.PDF	Formato di stampa	A4
--------------------	-------------------------	------------------	-------------------------	-------------------	----

COLLE SANNITA: QUADRO DI UNIONE FOGLI CATASTALI

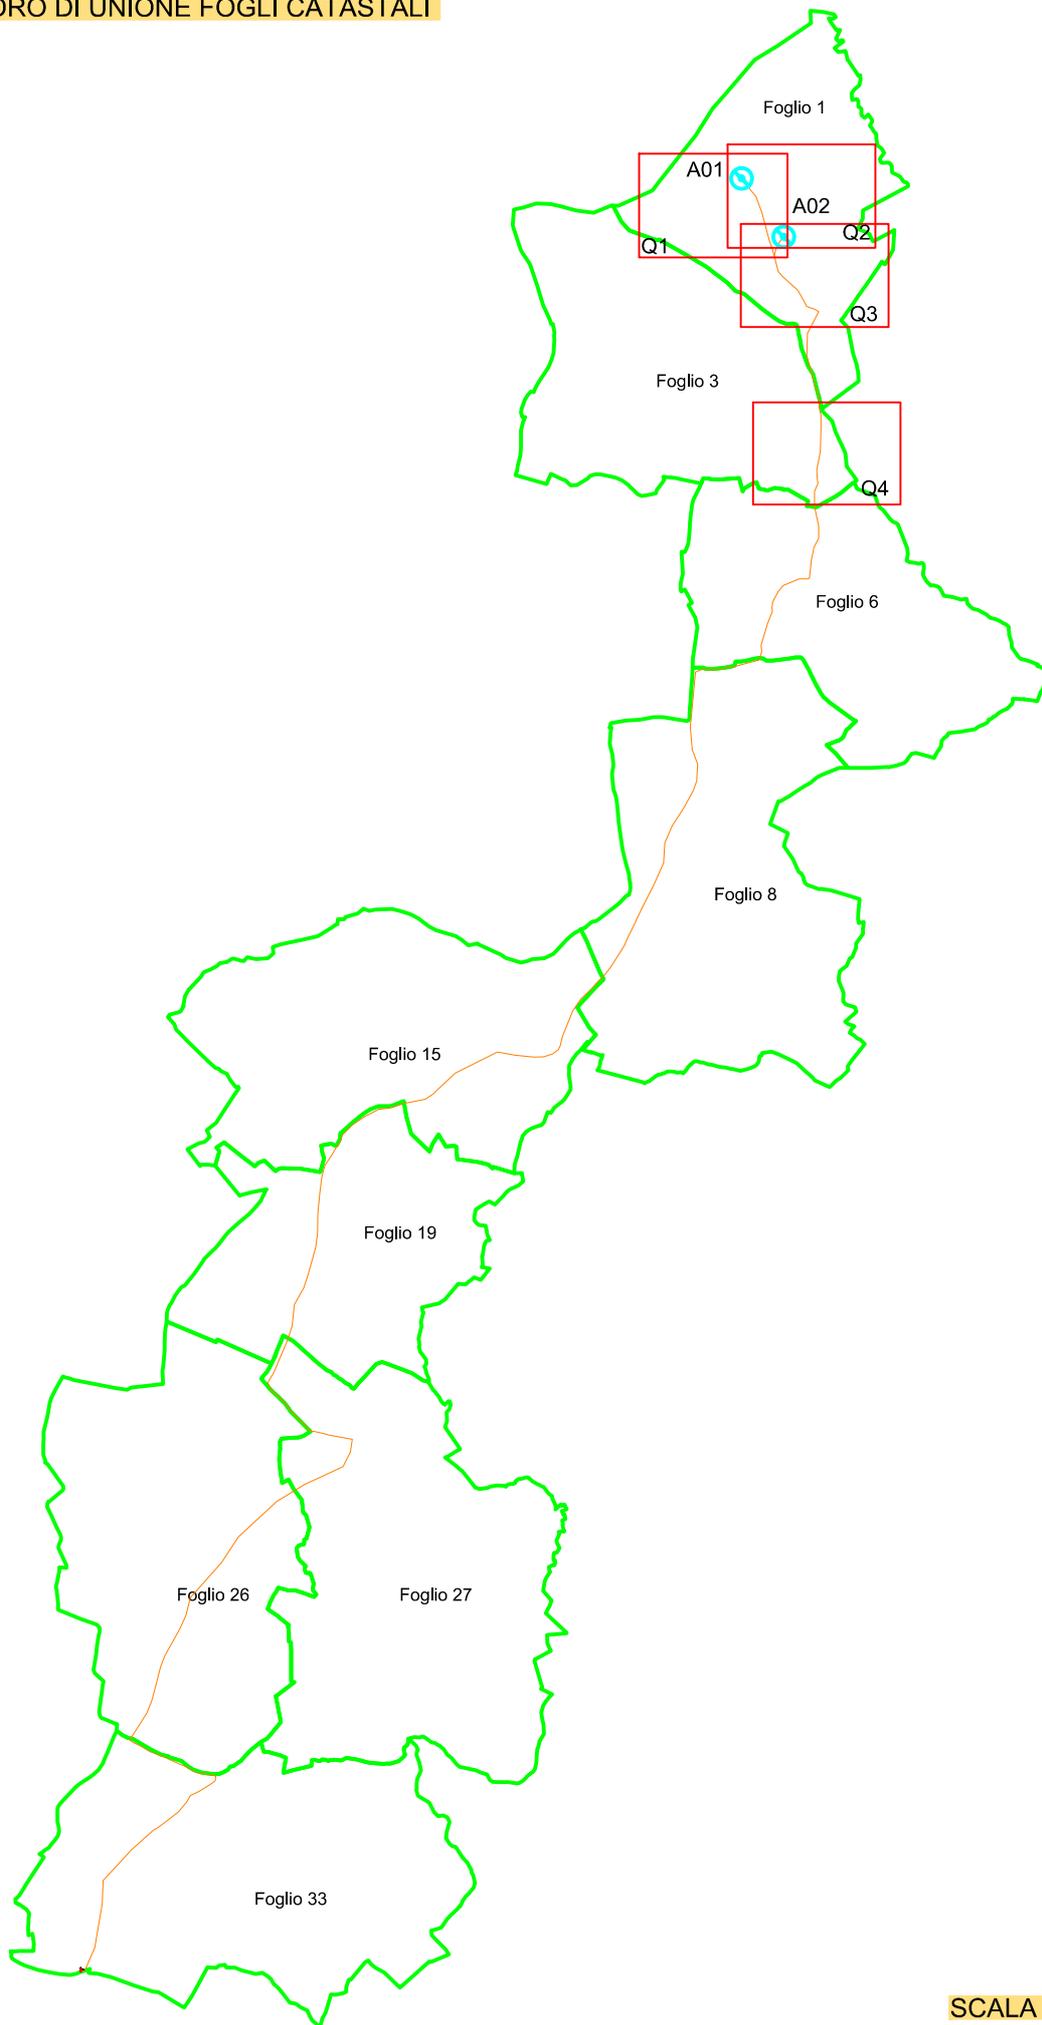


SCALA 1:30000


LEGGENDA

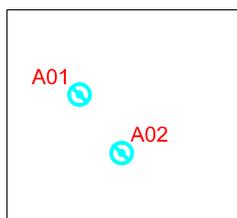


AEROGENERATORE DI
PROGETTO

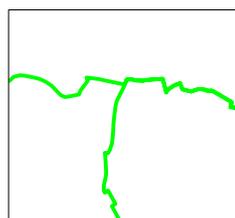


LIMITE FOGLI
CATASTALI

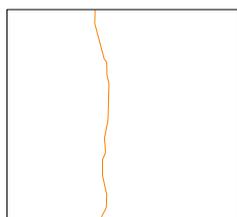


CAVIDOTTO MT
INTERRATO

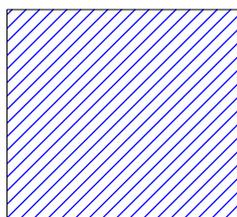

AREA DI SERVITU' TIPO1
(Vedi note introduttive esplicative)

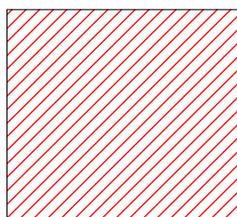


AREA DI ESPROPRIO

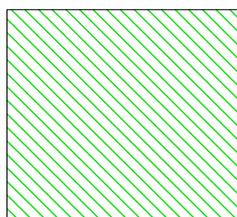

OCCUPAZIONE TEMPORANEA

QUADRO 1 COMUNE DI COLLE SANNITA (BN) FOGLIO 1 ANTEOPERAM

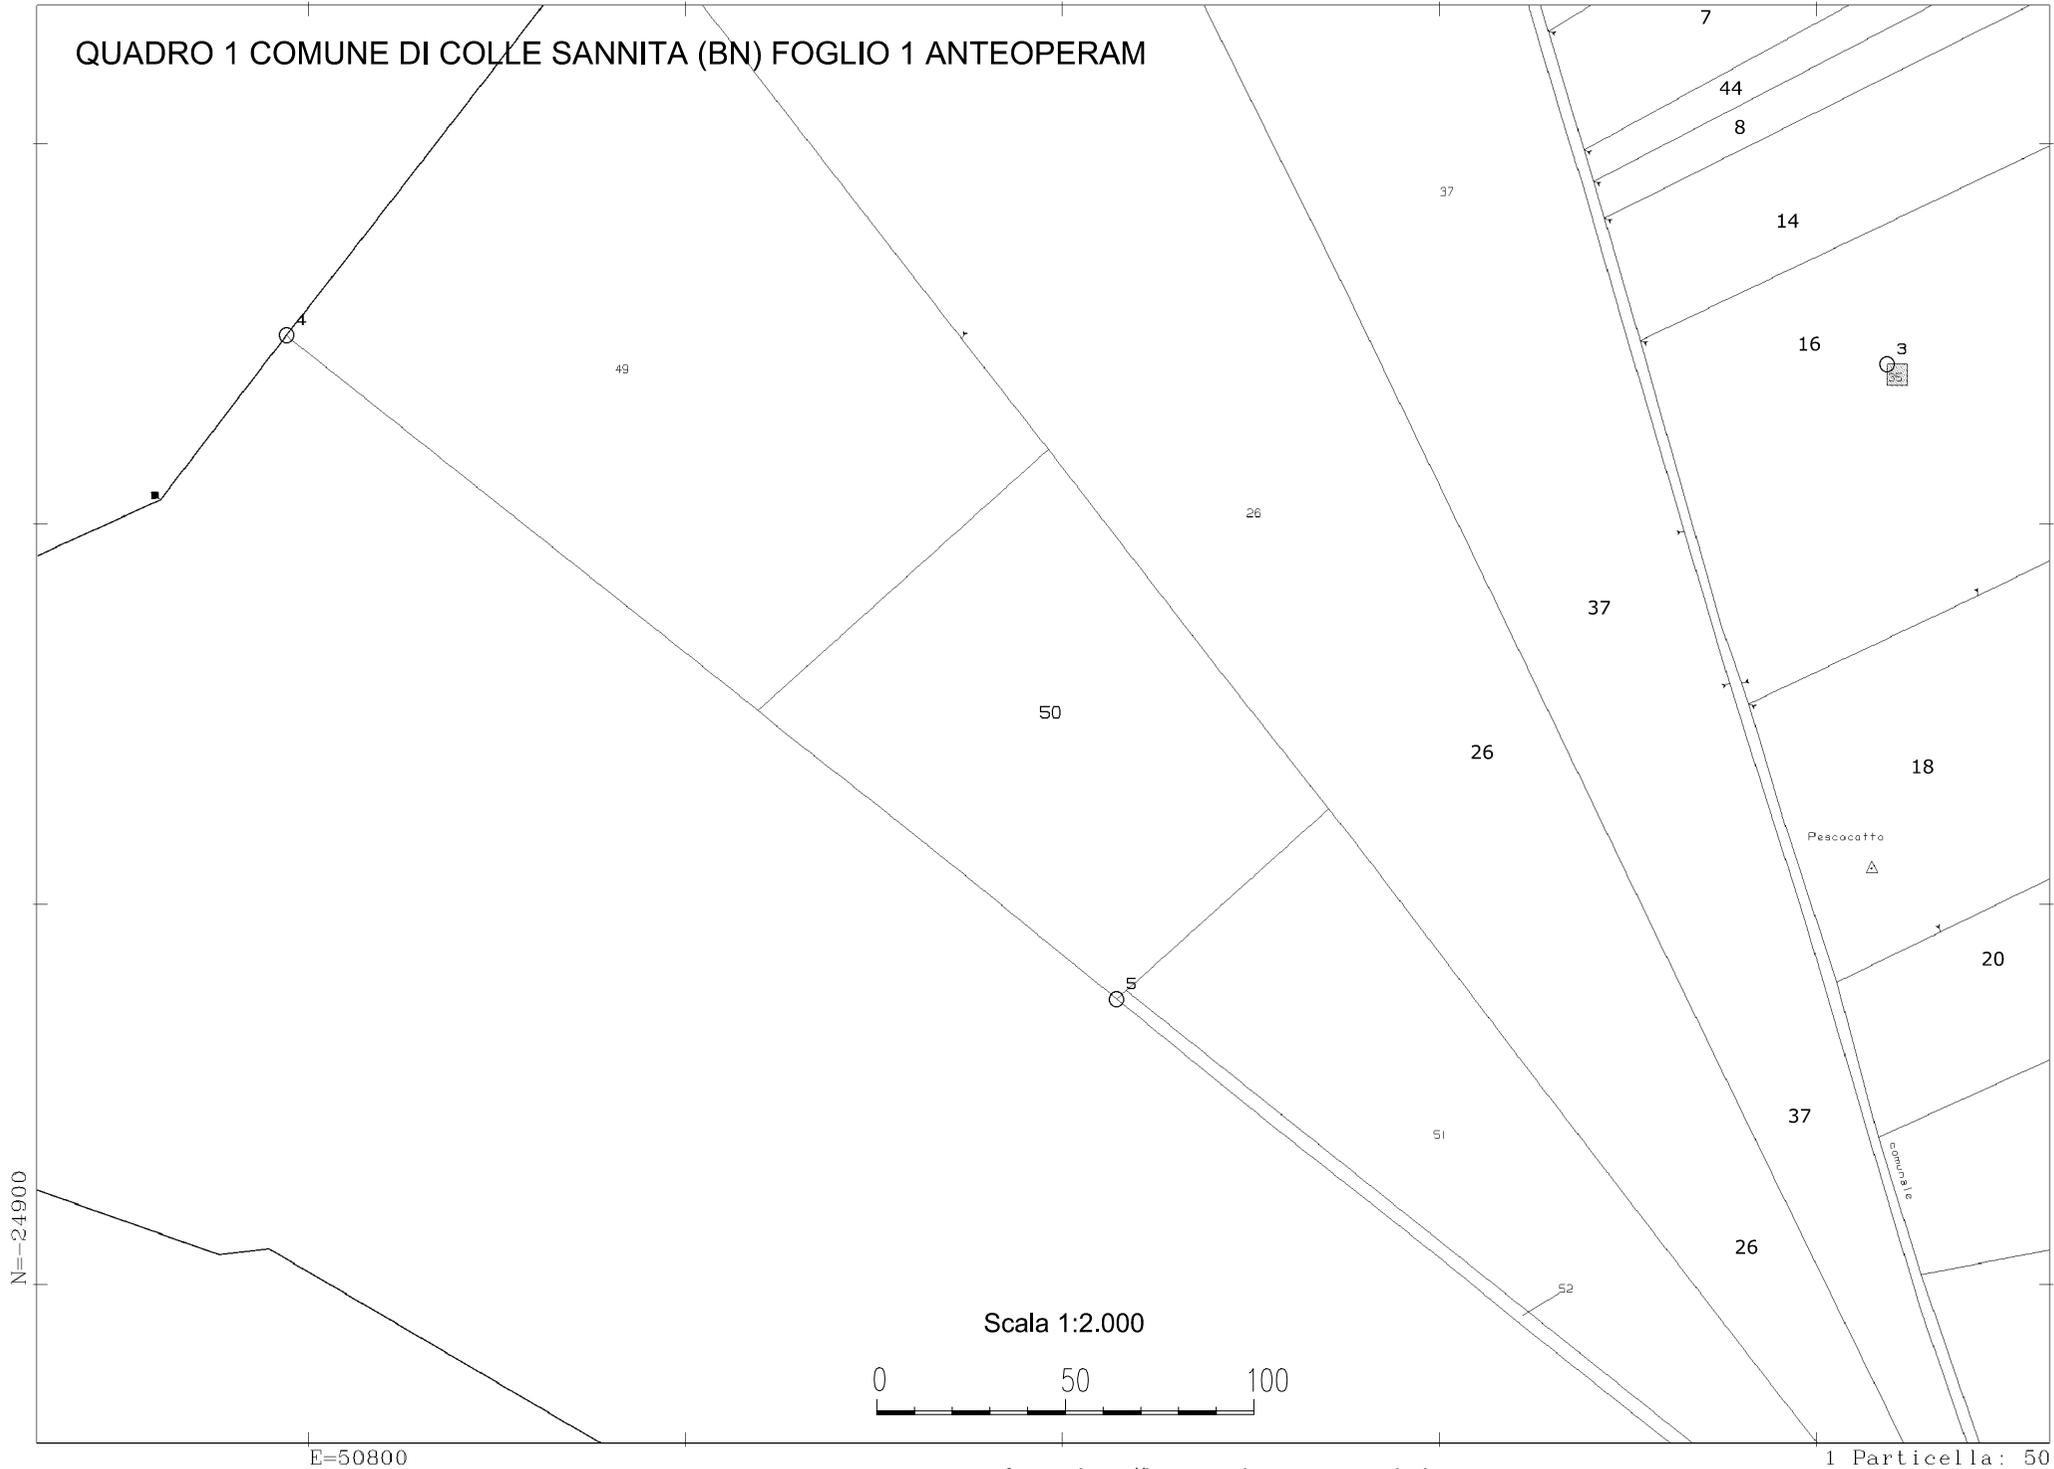

31-Jan-2018 9:46:26
Prot. n. T43161/2018

Scala originale: 1:2000
Dimensione cornice: 534.000 x 378.000 metri

Comune: COLLE SANNITA
Foglio: 1

21

1 Particella: 50

QUADRO 1 COMUNE DI COLLE SANNITA (BN) FOGLIO 1 POSTOPERAM

A1

A2

N=-24900


E=50800

Scala 1:2.000




fonte: <http://burc.regione.campania.it>

1 Particella: 50

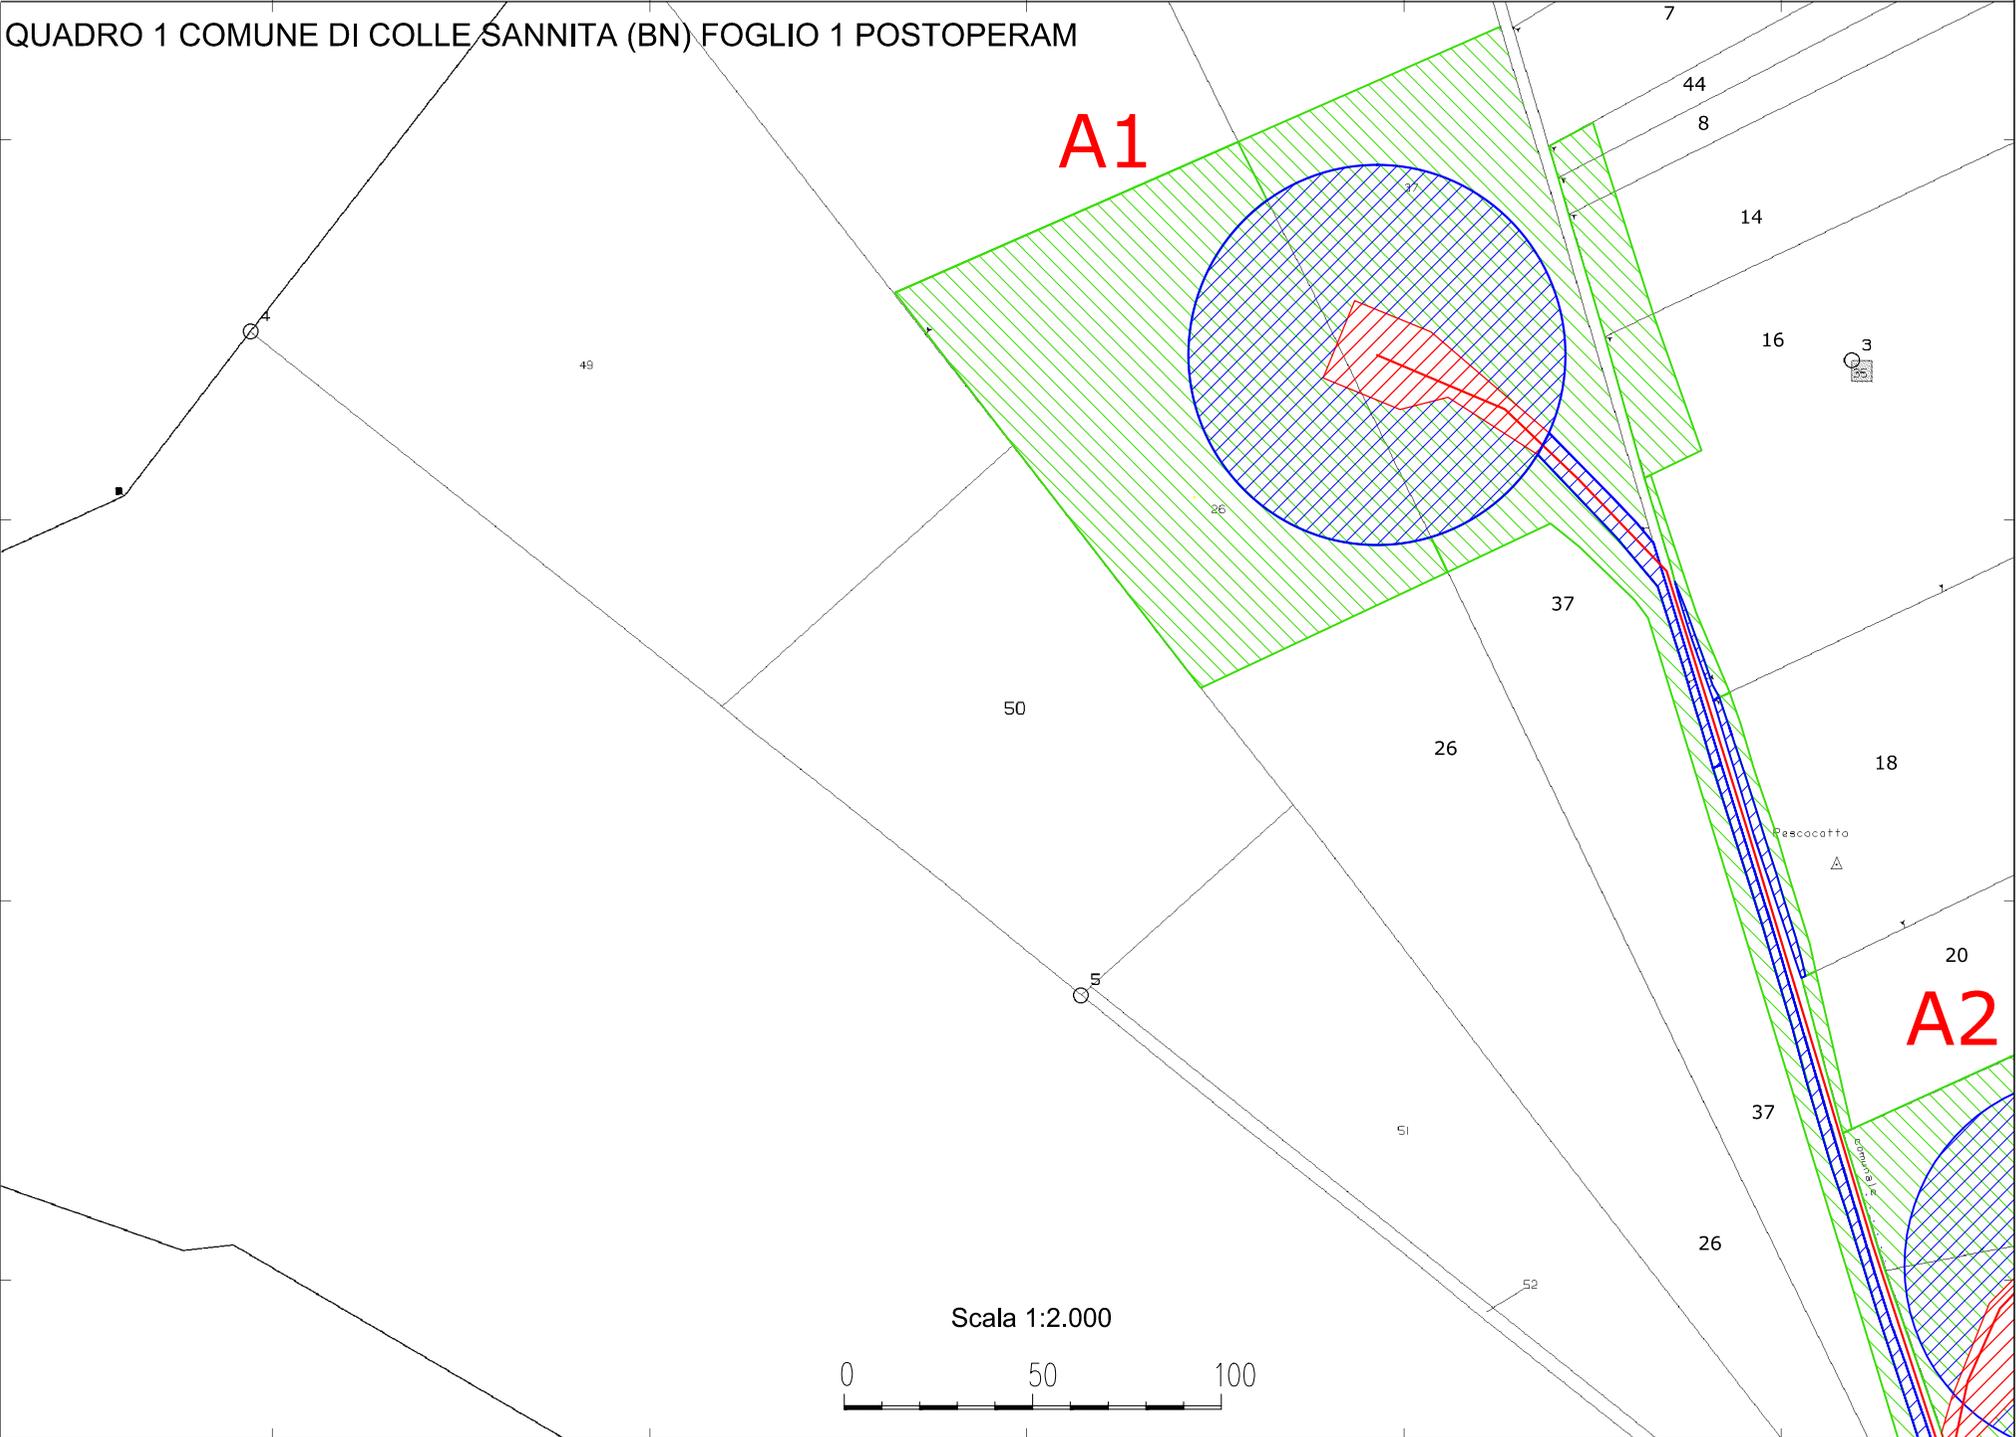

31-Jan-2018 9:46:26
 Prot. n. T43161/2018
 Scala originale: 1:2000
 Dimensione cornice: 594.000 x 378.000 metri
 Comune: COLLE SANNITA
 Foglio: 1

QUADRO 2 COMUNE DI COLLE SANNITA (BN) FOGLIO 1 ANTEOPERAM

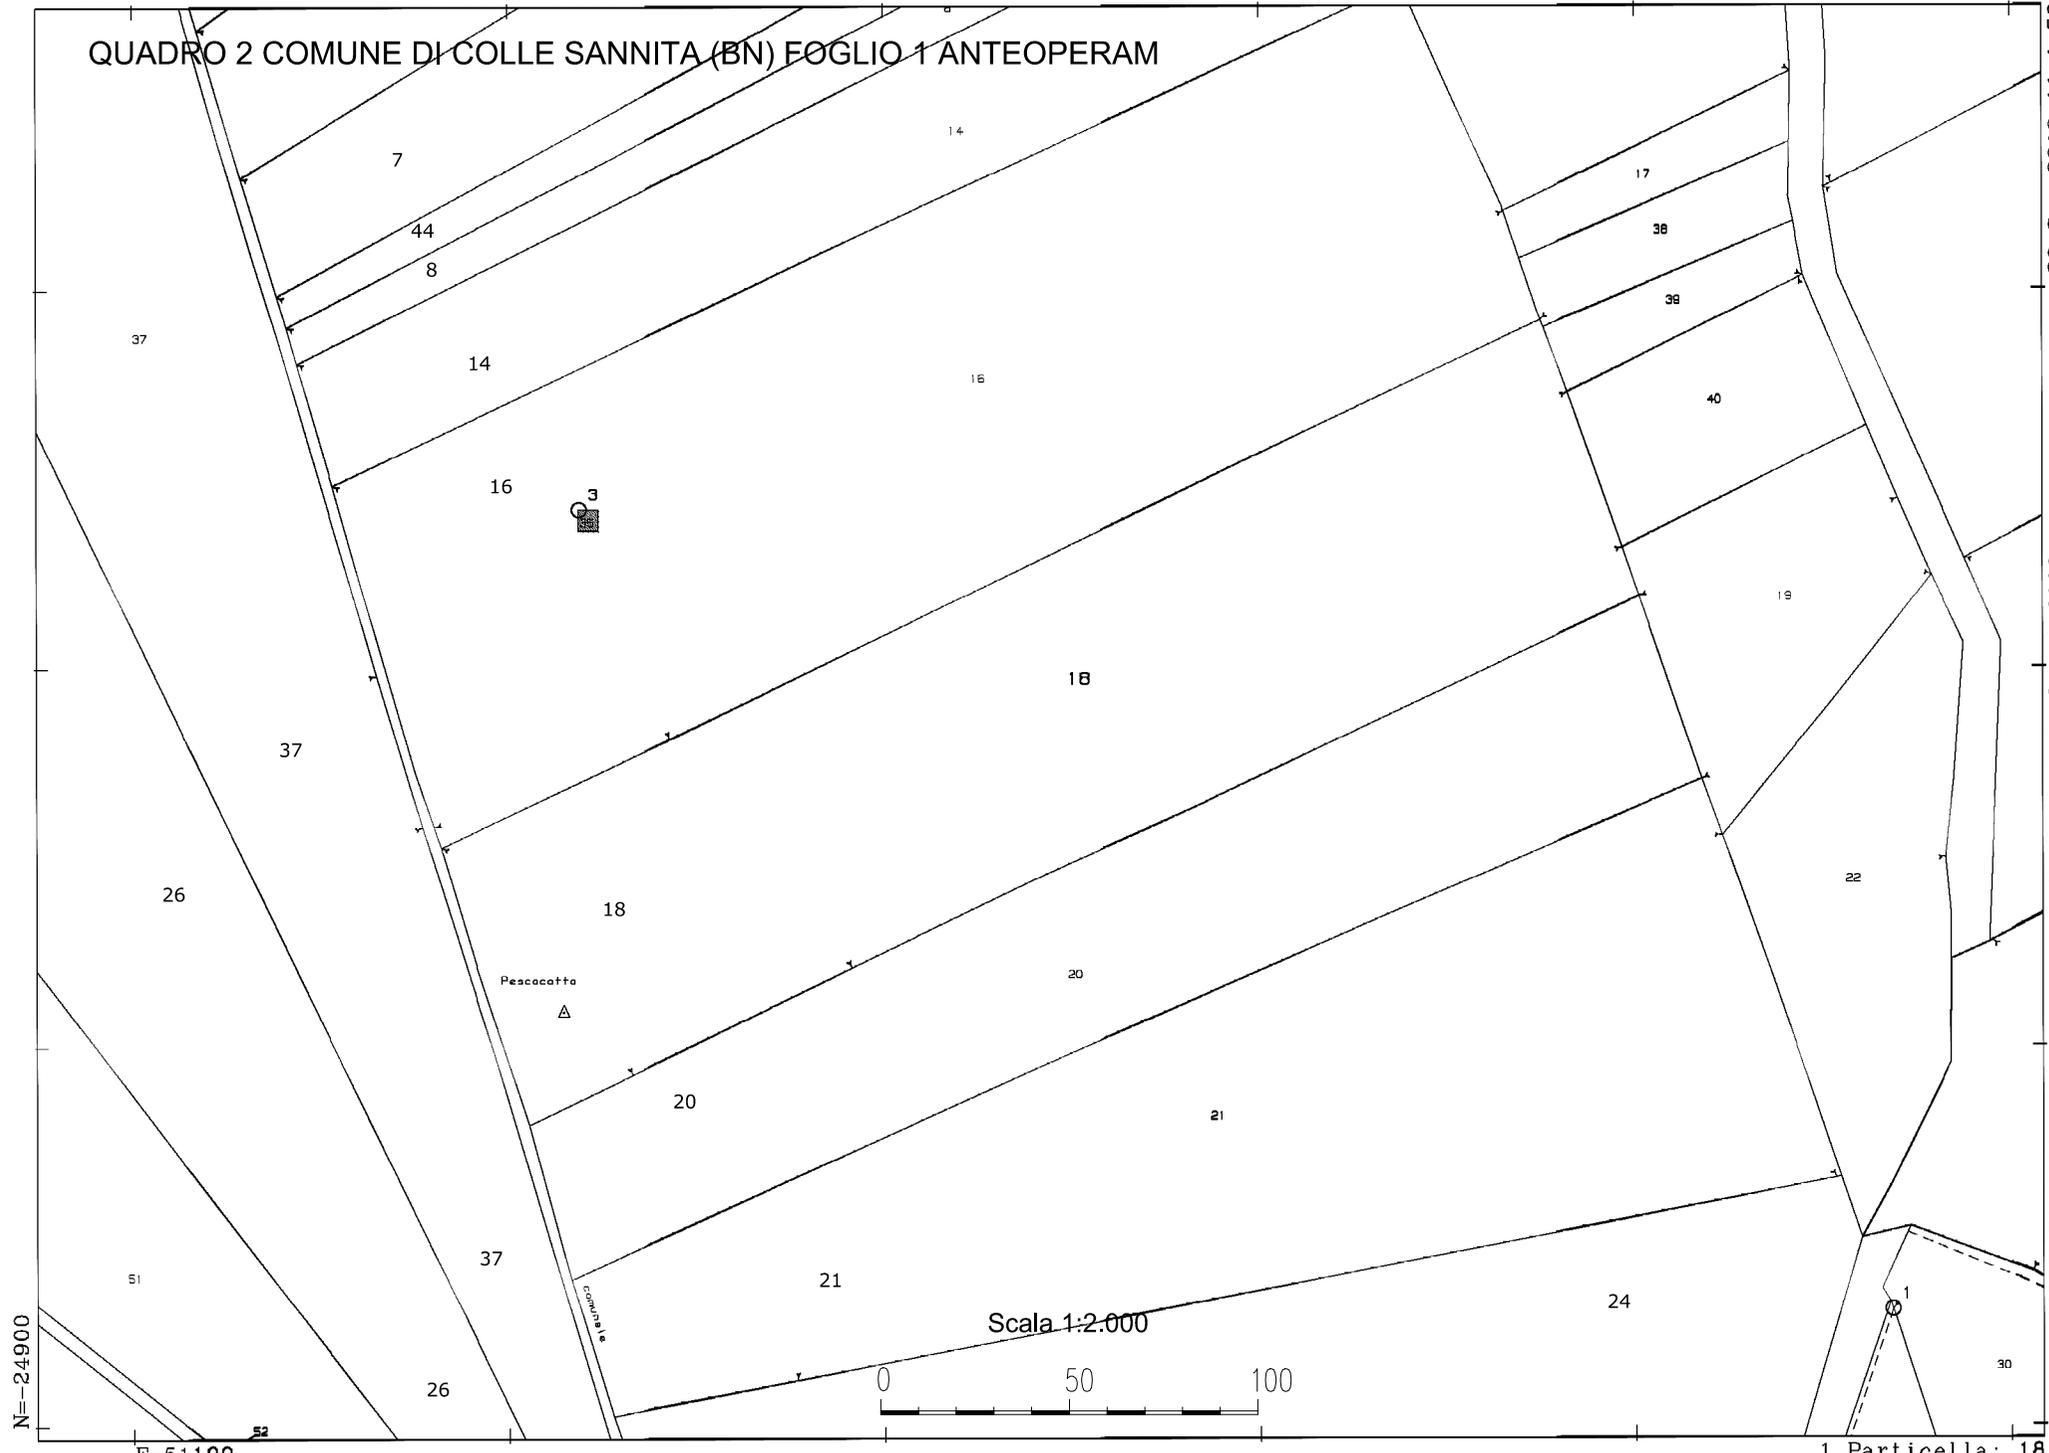


30-Jan-2018 11:1:50
 Prot. n. T118070/2018
 Scala originale: 1:2000
 Dimensione cornice: 534.000 x 378.000 metri
 Comune: COLLE SANNITA
 Foglio: 1
 1 Particella: 18

QUADRO 2 COMUNE DI COLLE SANNITA (BN) FOGLIO 1 POSTOPERAM

A1

A2

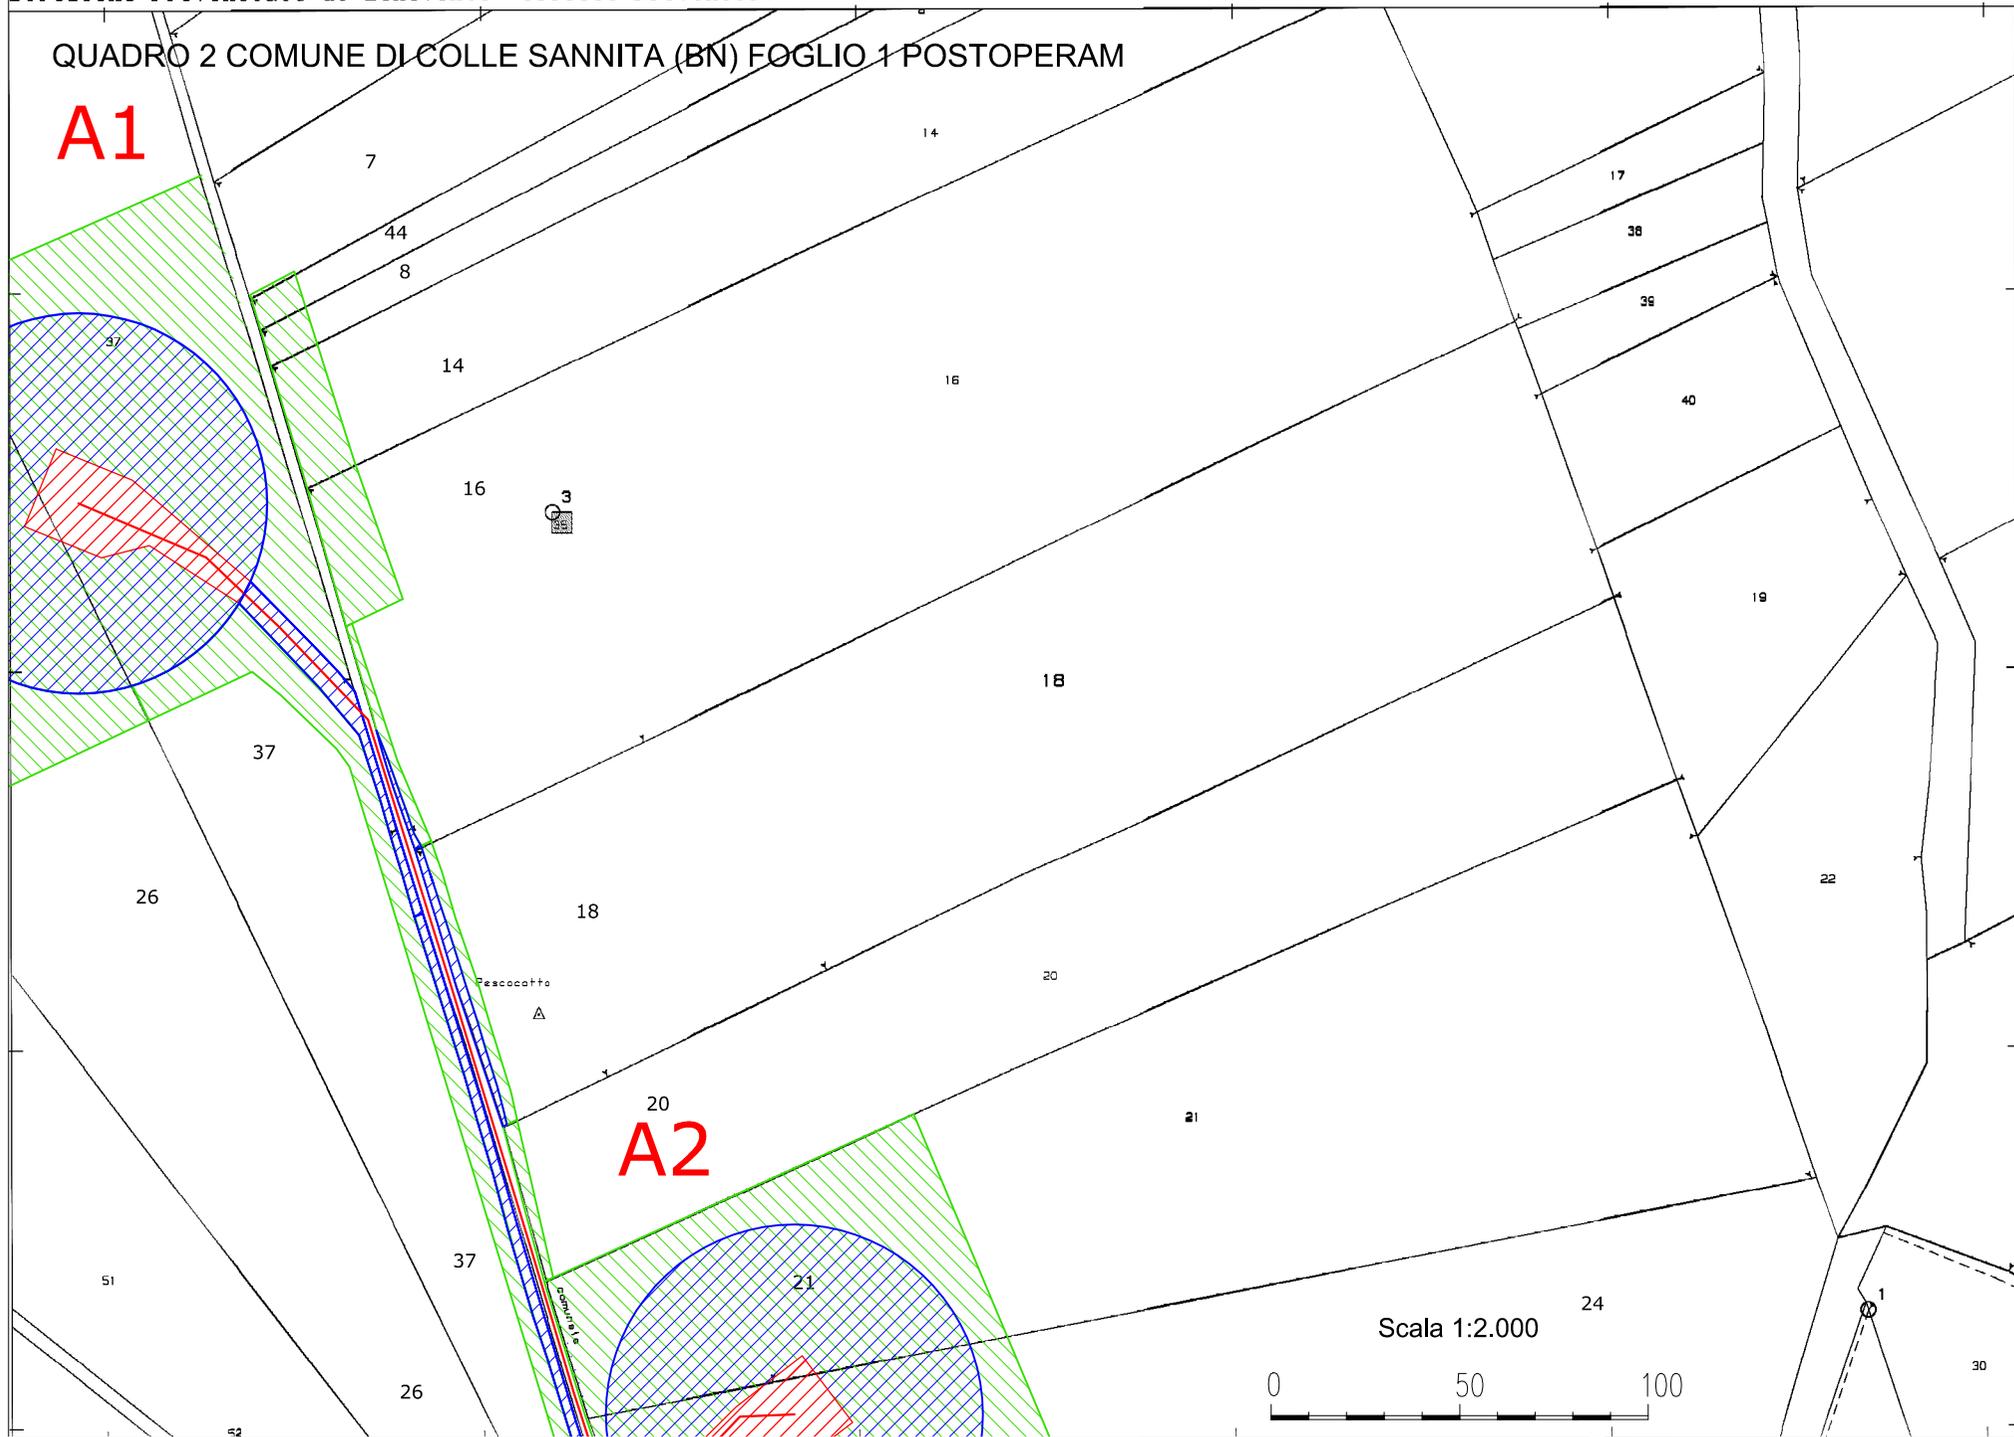


30-Jan-2018 11:1:50
Prot. n. T118070/2018

Scala originale: 1:2000
Dimensione cornice: 534.000 x 378.000 metri


Comune: COLLE SANNITA
Foglio: 1

QUADRO 3 COMUNE DI COLLE SANNITA (BN) FOGLIO 1 ANTEOPERAM

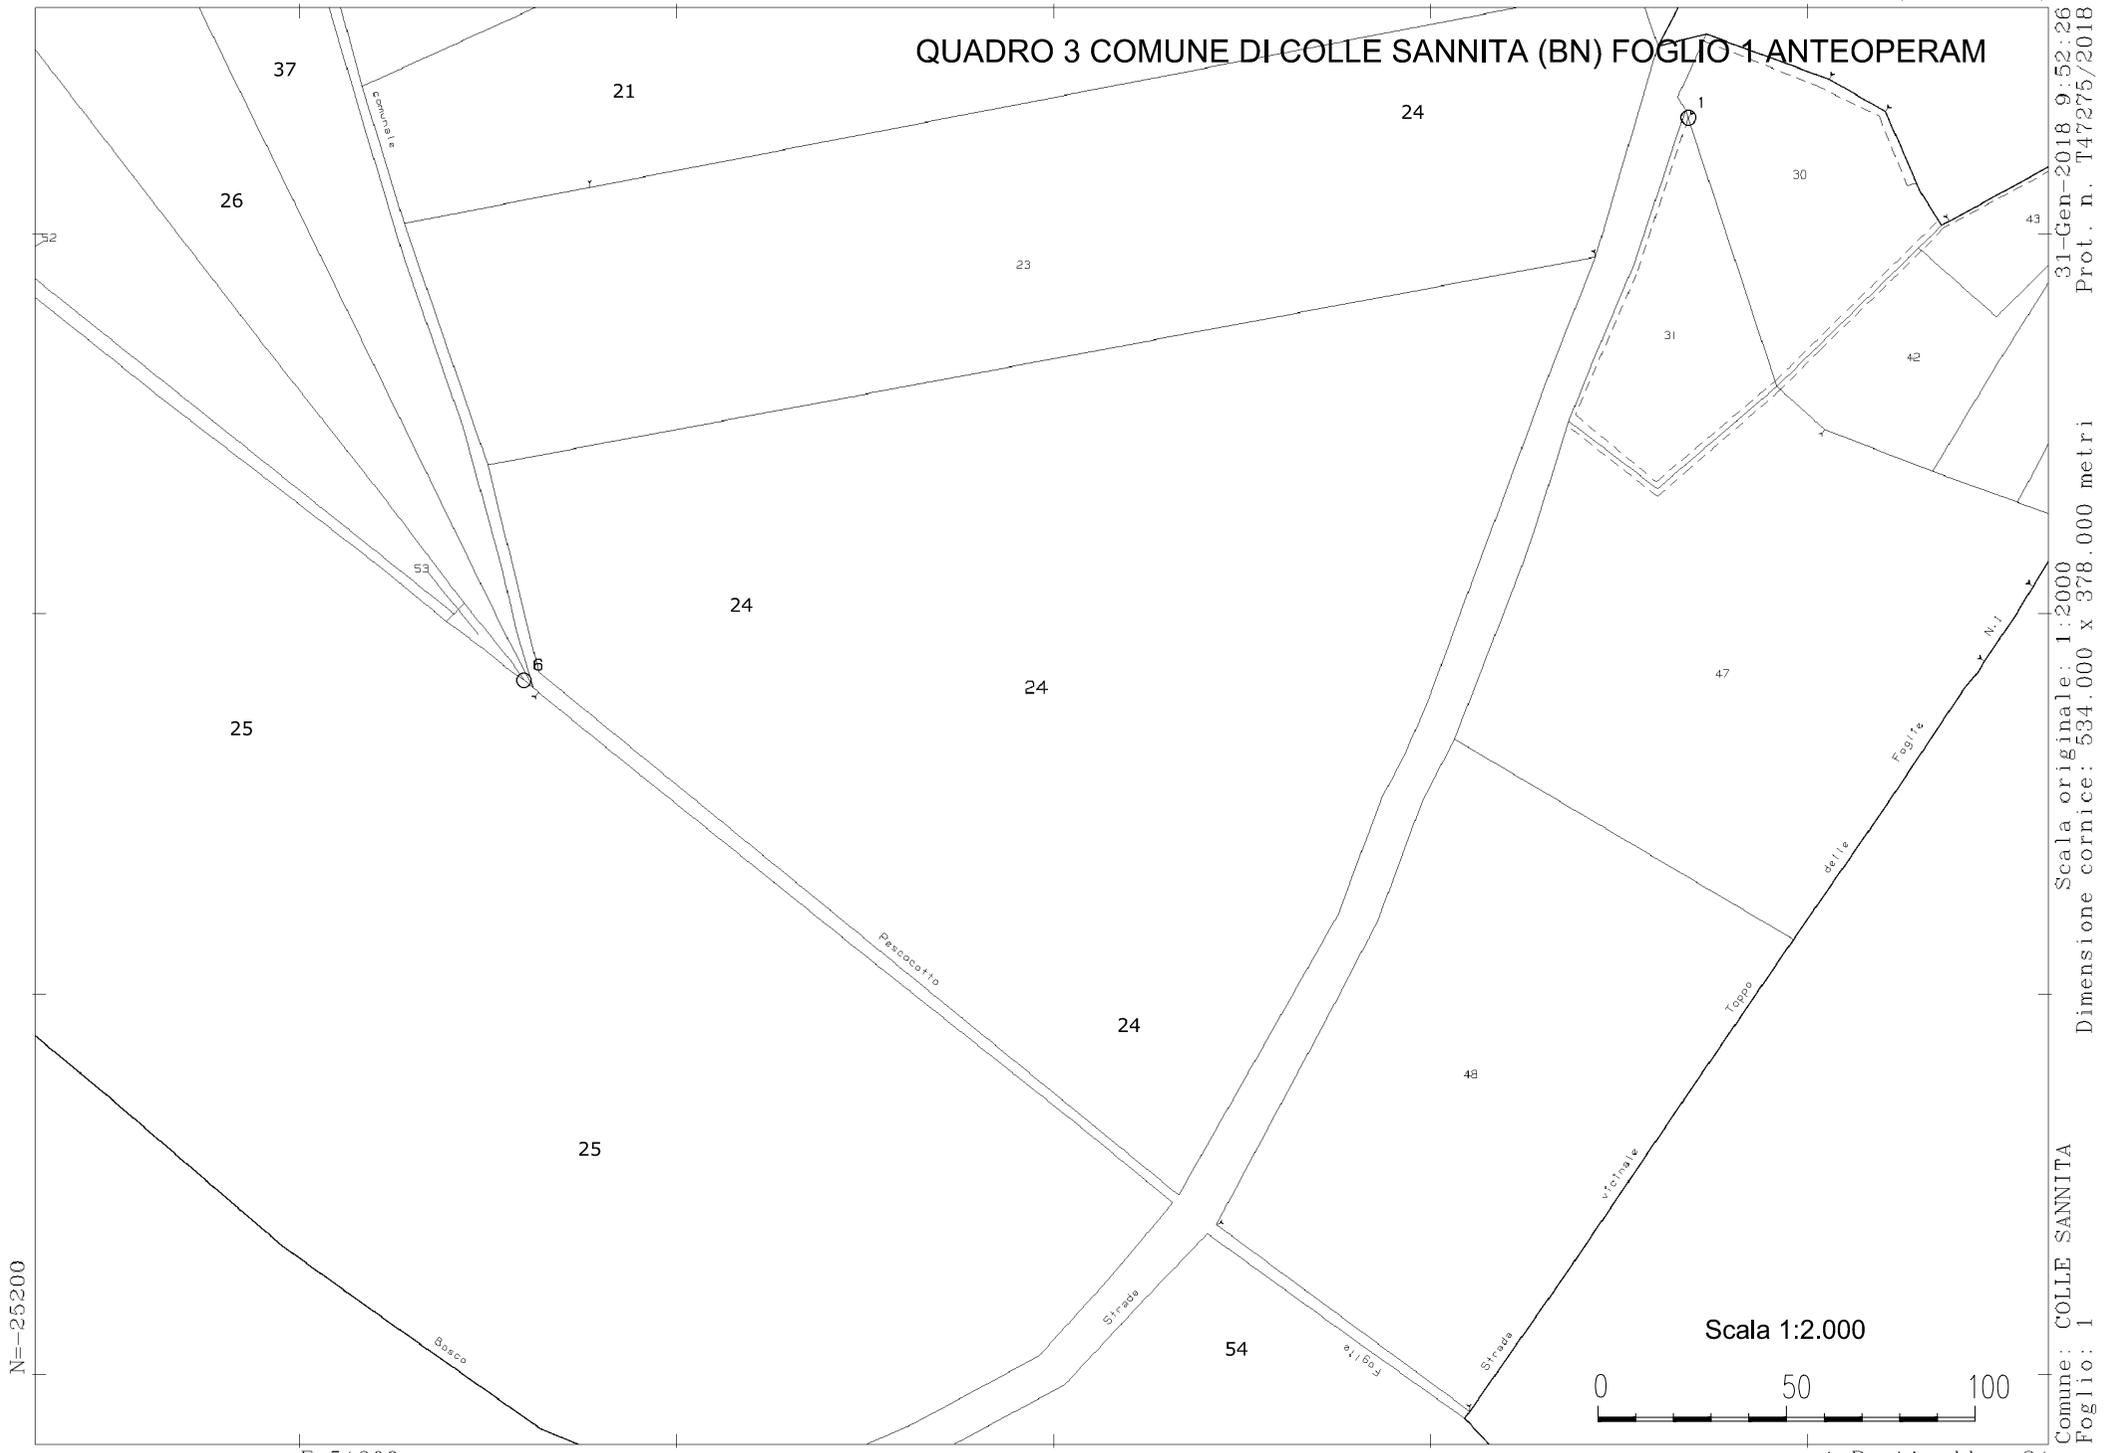

N=-25200

E=51200

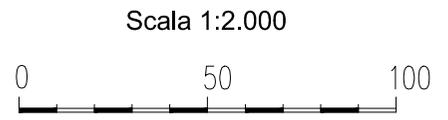

1 Particella: 24


fonte: <http://burc.regione.campania.it>

31-Jan-2018 9:52:26
Prot. n. T47275/2018

Scala originale: 1:2000
Dimensione cornice: 534.000 x 378.000 metri

Comune: COLLE SANNITA
Foglio: 1

QUADRO 4 COMUNE DI COLLE SANNITA (BN) FOGLIO 3 ANTEOPERAM

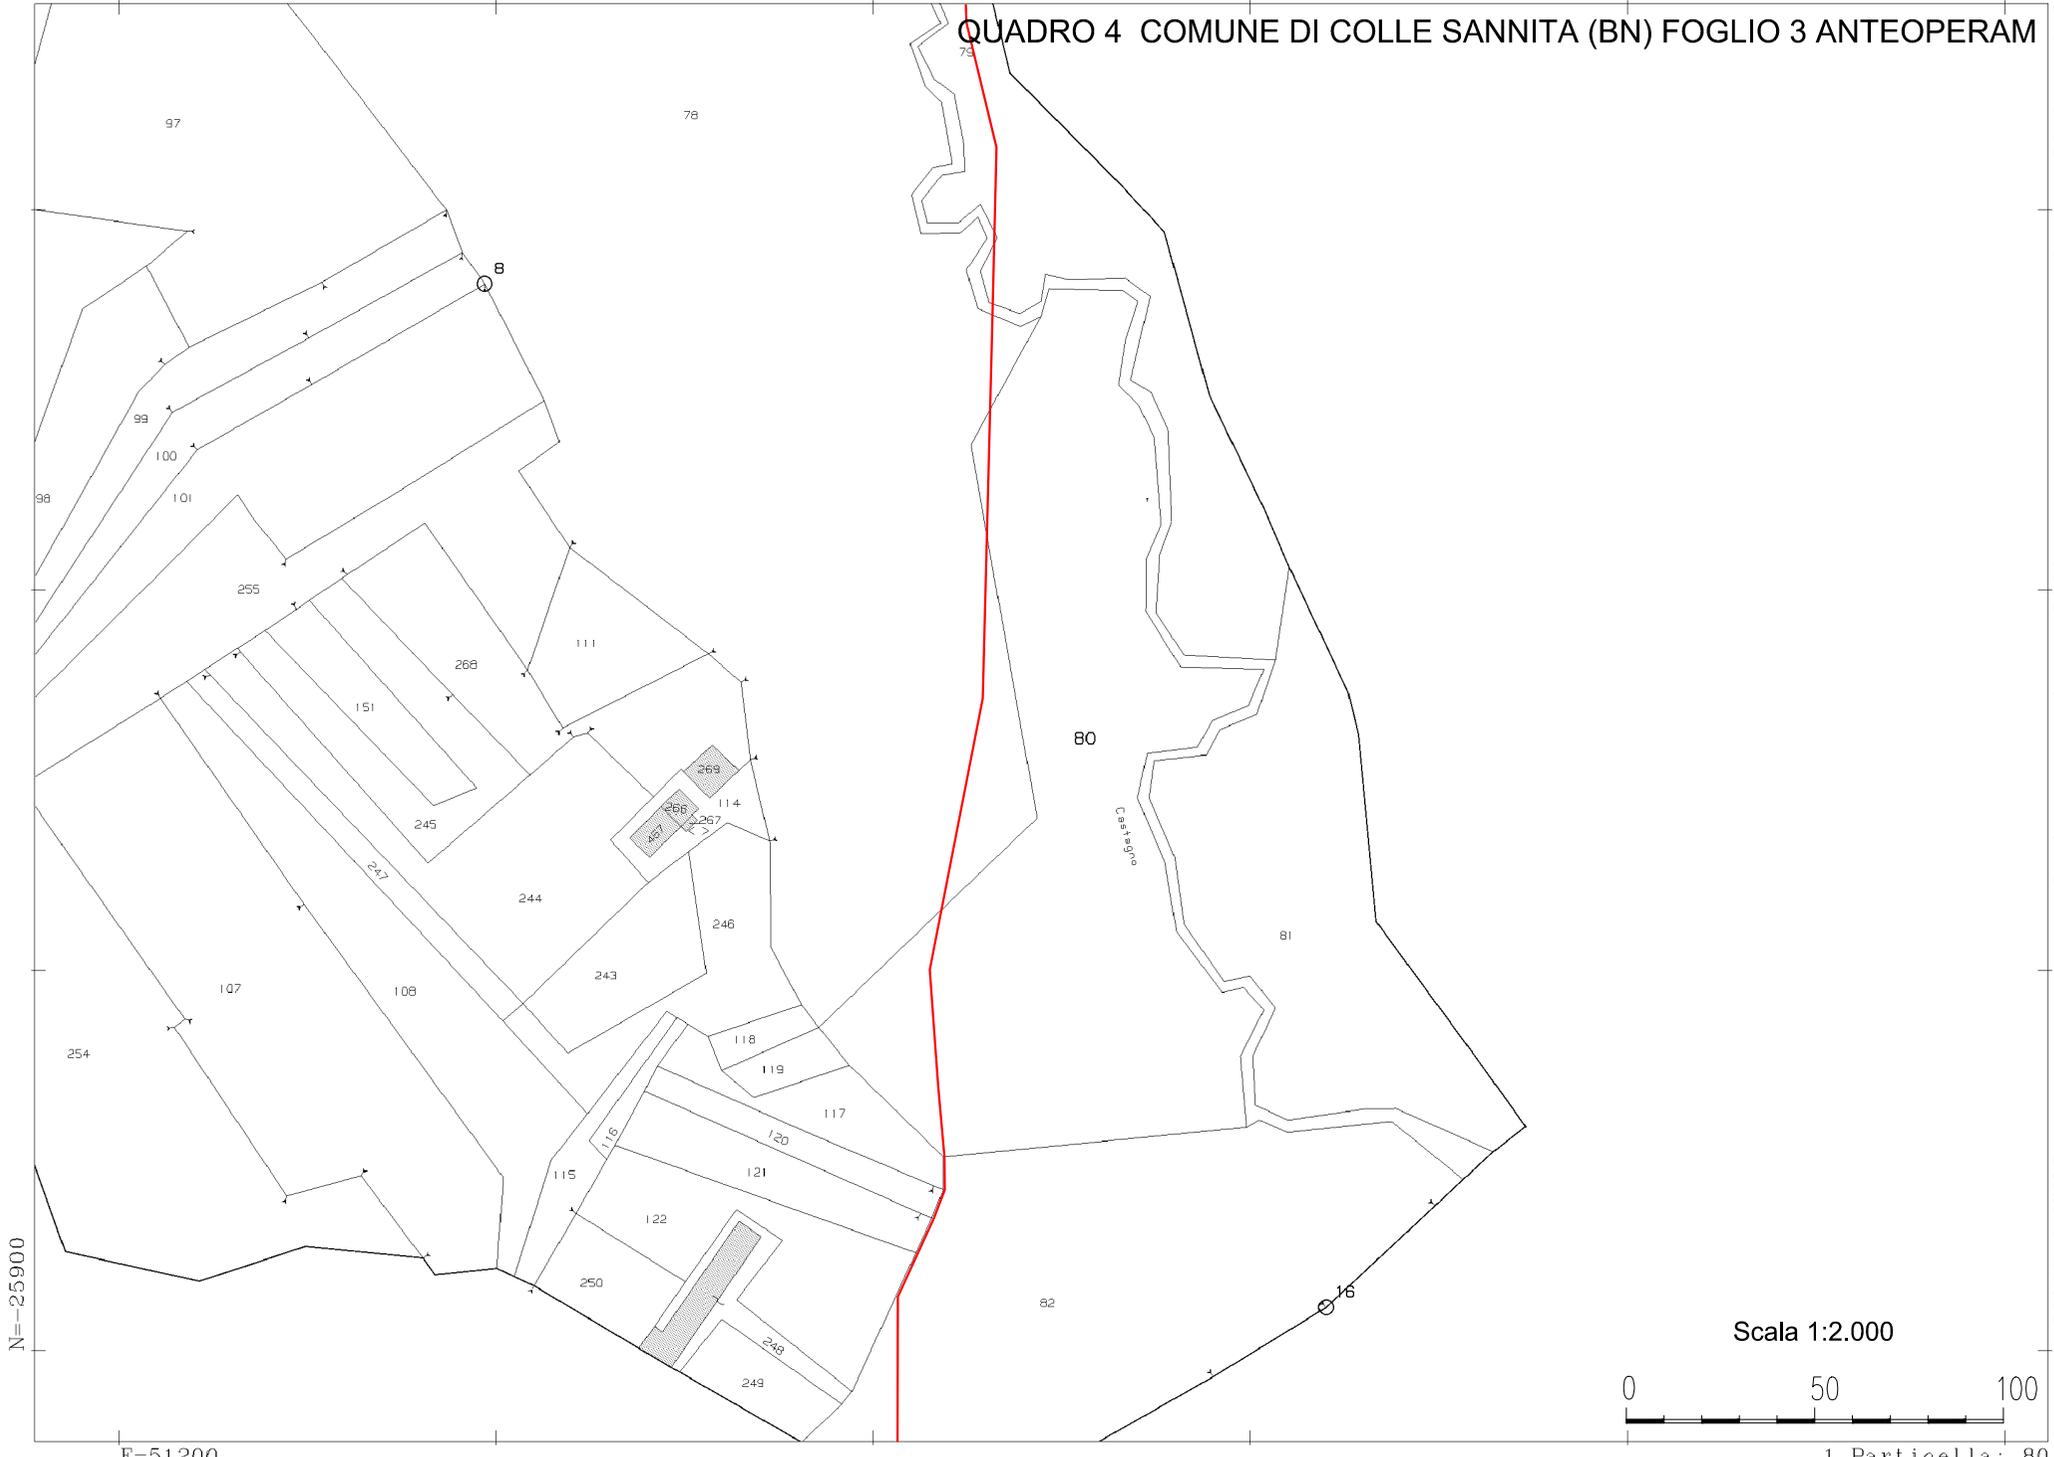

N=-25900

E=51200

Scala 1:2.000



1 Particella: 80


fonte: <http://burc.regione.campania.it>

Comune: COLLE SANNITA
Foglio: 3

Scala originale: 1:2000
Dimensione cornice: 534.000 x 378.000 metri

31-Jan-2018 11:0:0
Prot. n. T94755/2018

QUADRO 4 COMUNE DI COLLE SANNITA (BN) FOGLIO 4 POSTOPERAM

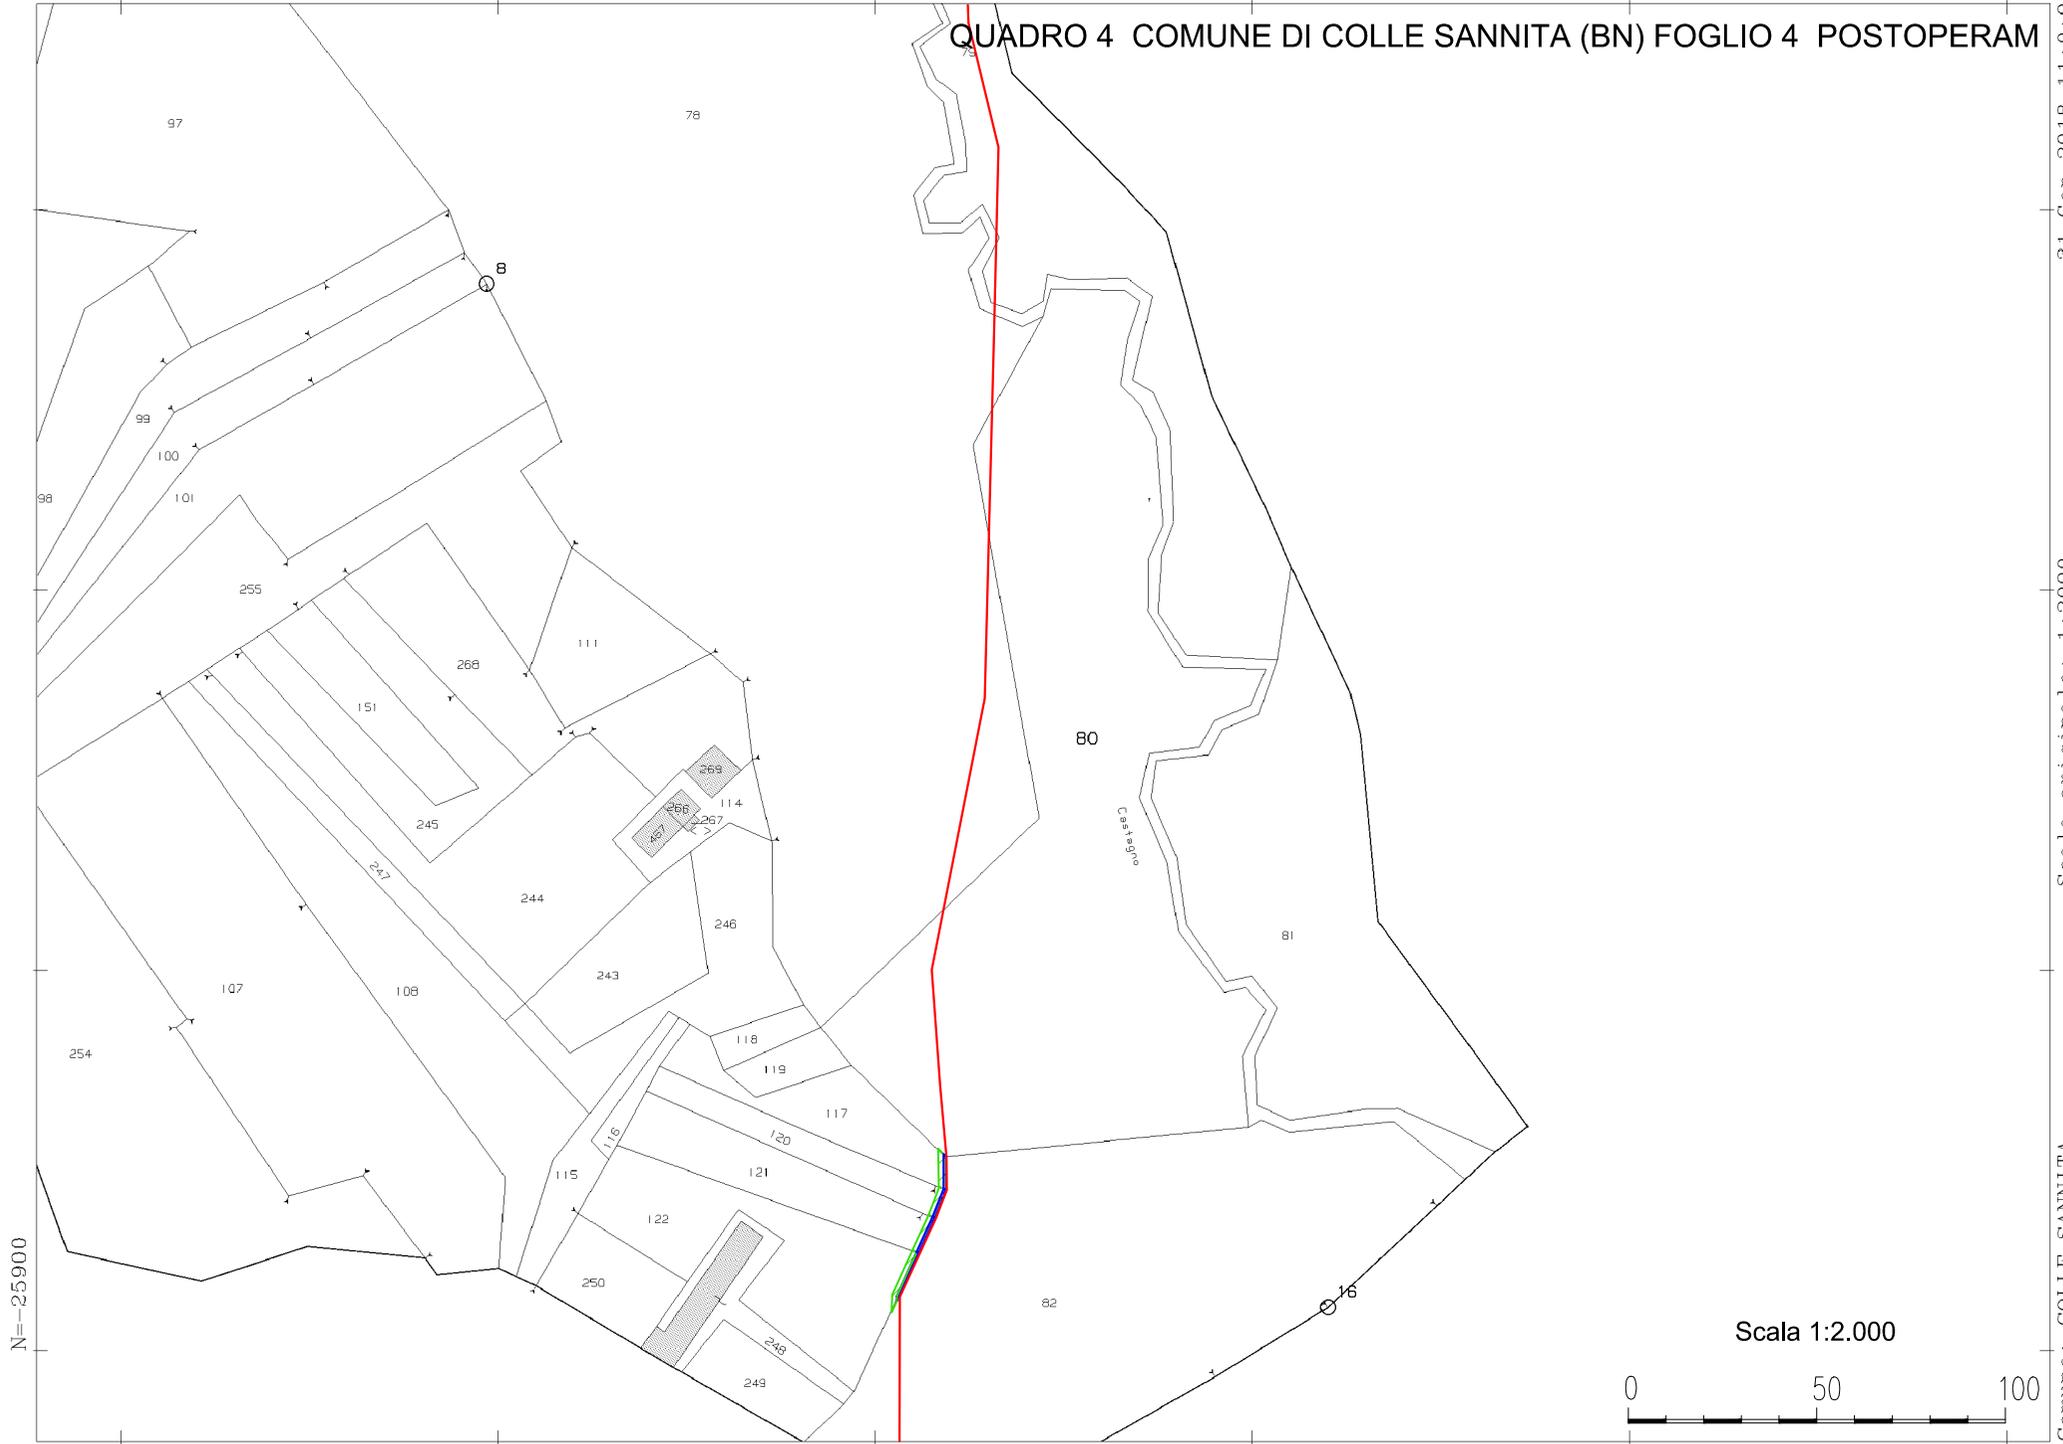


N=-25900

E=51200

fonte: <http://burc.regione.campania.it>

Scala 1:2.000

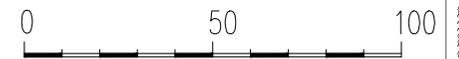

1 Particella: 80

Comune: COLLE SANNITA
Foglio: 3

Scala originale: 1:2000

Dimensione cornice: 534.000 x 378.000 metri

31-Jan-2018 11:0:0
Prot. n. T94755/2018