

REGIONE CAMPANIA
PROVINCIA DI AVELLINO
COMUNE DI SCAMPITELLA

PROGETTO ESECUTIVO PER LA REALIZZAZIONE DI UN IMPIANTO DI PRODUZIONE DI ENERGIA ELETTRICA DA FONTE EOLICA E RELATIVE OPERE DI CONNESSIONE - 1 AEROGENERATORE

A.U. rilasciata dalla Regione Campania con DD n.194 del 22.10.2015

Voltura rilasciata dalla Regione Campania con DD n.186 del 22.07.2016

Sezione:

SEZIONE 1- ELABORATI GRAFICI

Sottosezione: -

Titolo elaborato:

PIANO PARTICELLARE DI ESPROPRIO GRAFICO E DESCRITTIVO

N. Elaborato: 1.1

Scala: -

Committente

Santoro Energia srl

Via Piano di Contra, 20
83050 Scampitella (AV)
P.IVA 02850180643

Legale rappresentante

Vito Santoro

Progettazione



sede legale e operativa

San Giorgio Del Sannio (BN) via de Gasperi 61

sede operativa

Lucera (FG) S.S.17 loc. Vaccarella snc c/o Villaggio Don Bosco

P.IVA 01465940623

Azienda con sistema gestione qualità Certificato N. 50 100 11873



Progettista


Dott. Ing. Vittorio IACONO

00	MAG.2018	GM	VI	VI	Progetto esecutivo
Rev.	Data	sigla	sigla	sigla	DESCRIZIONE
		Elaborazione	Approvazione	Emissione	

Nome File sorgente	ME.SCP02.PE.1.1.dwg	Nome file stampa	ME.SCP02.PE.1.1.pdf	Formato di stampa	xxx
--------------------	---------------------	------------------	---------------------	-------------------	-----


fonte: <http://burc.regione.campania.it>

FOGLIO 14 COMUNE TREVICO (AV) ANTE OPERA

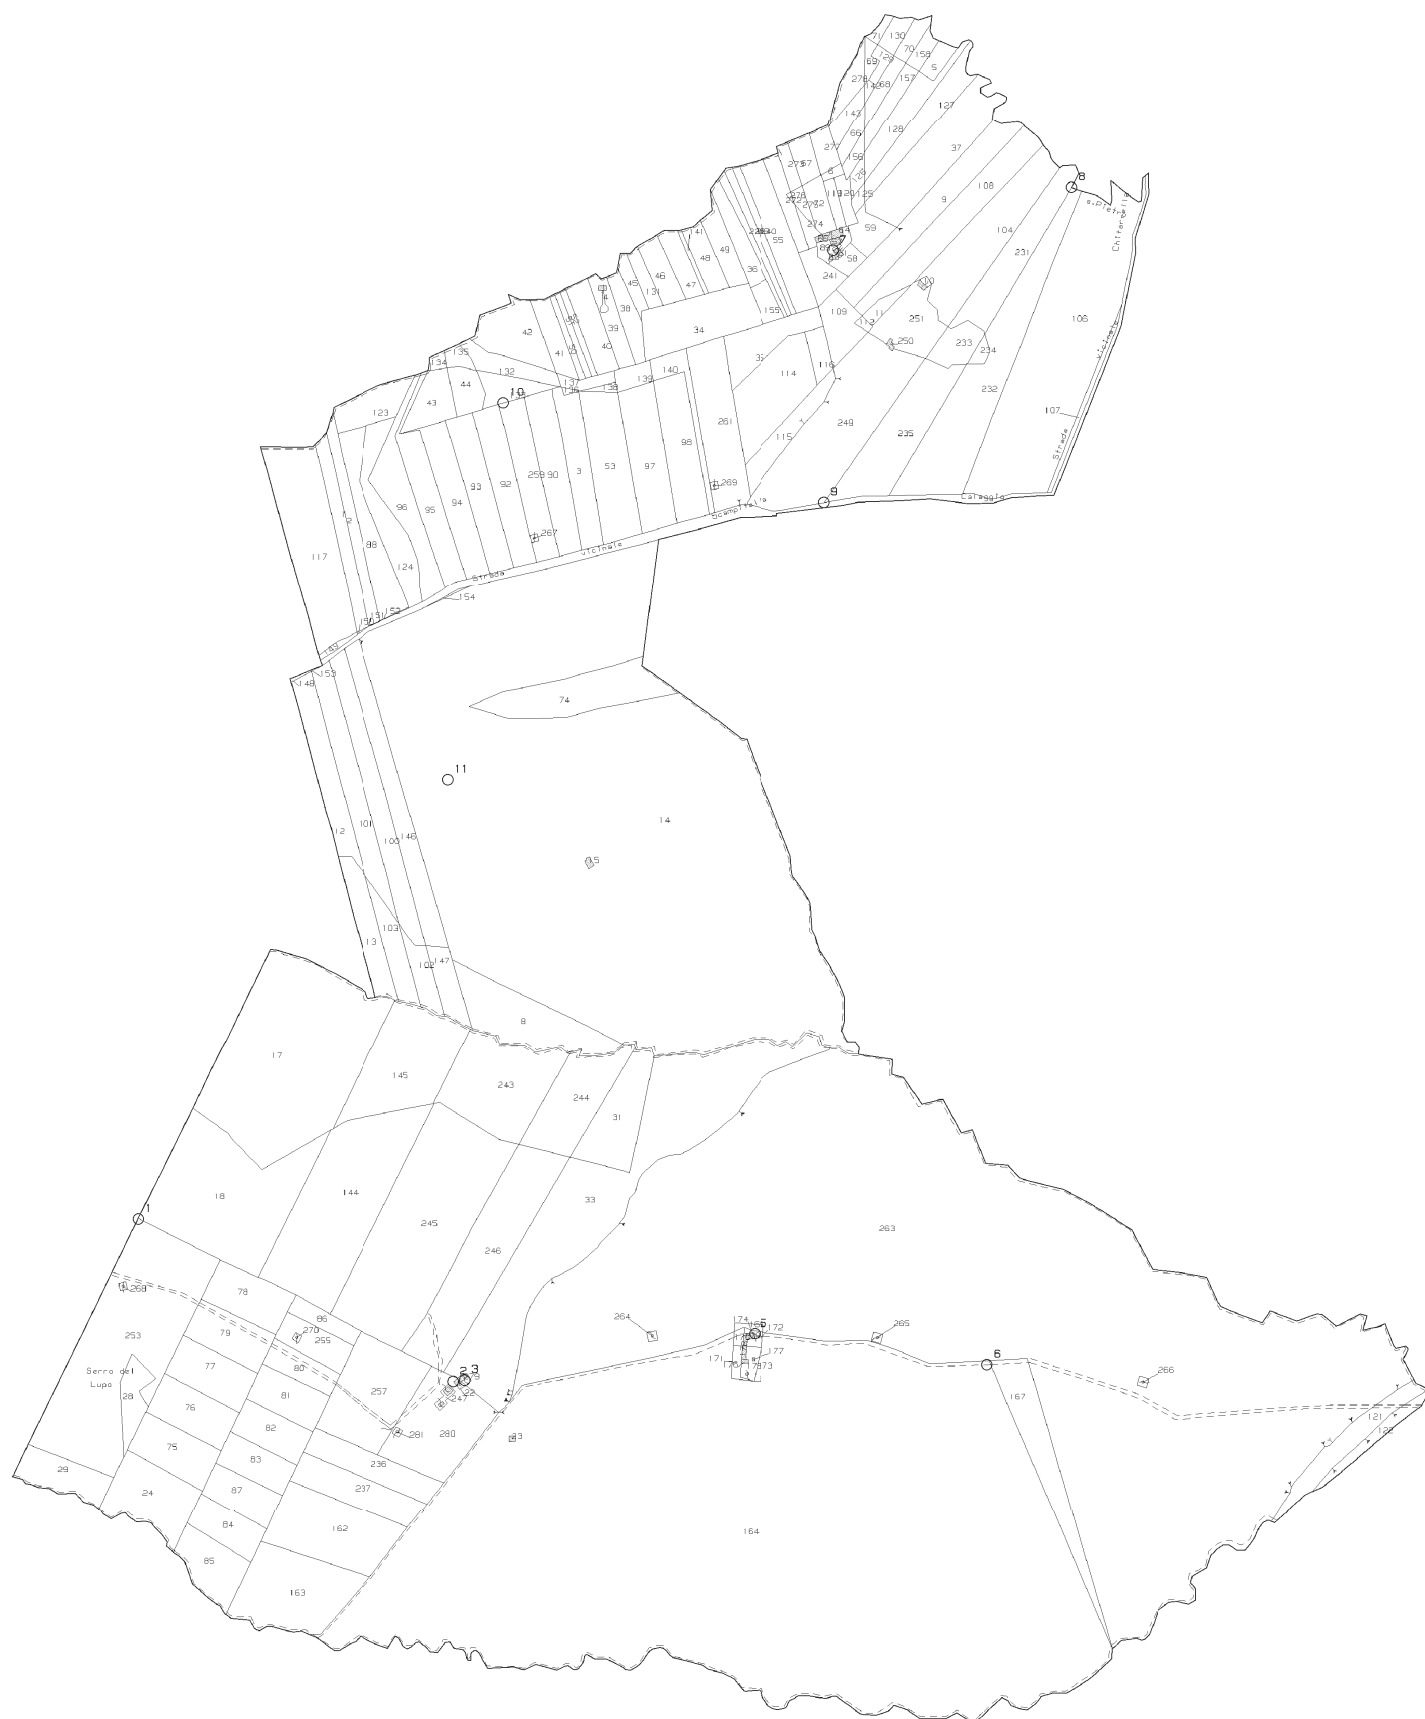

Scala 1:4000
0 100 200

FOGLIO 14 COMUNE TREVICO (AV) POST OPERAM

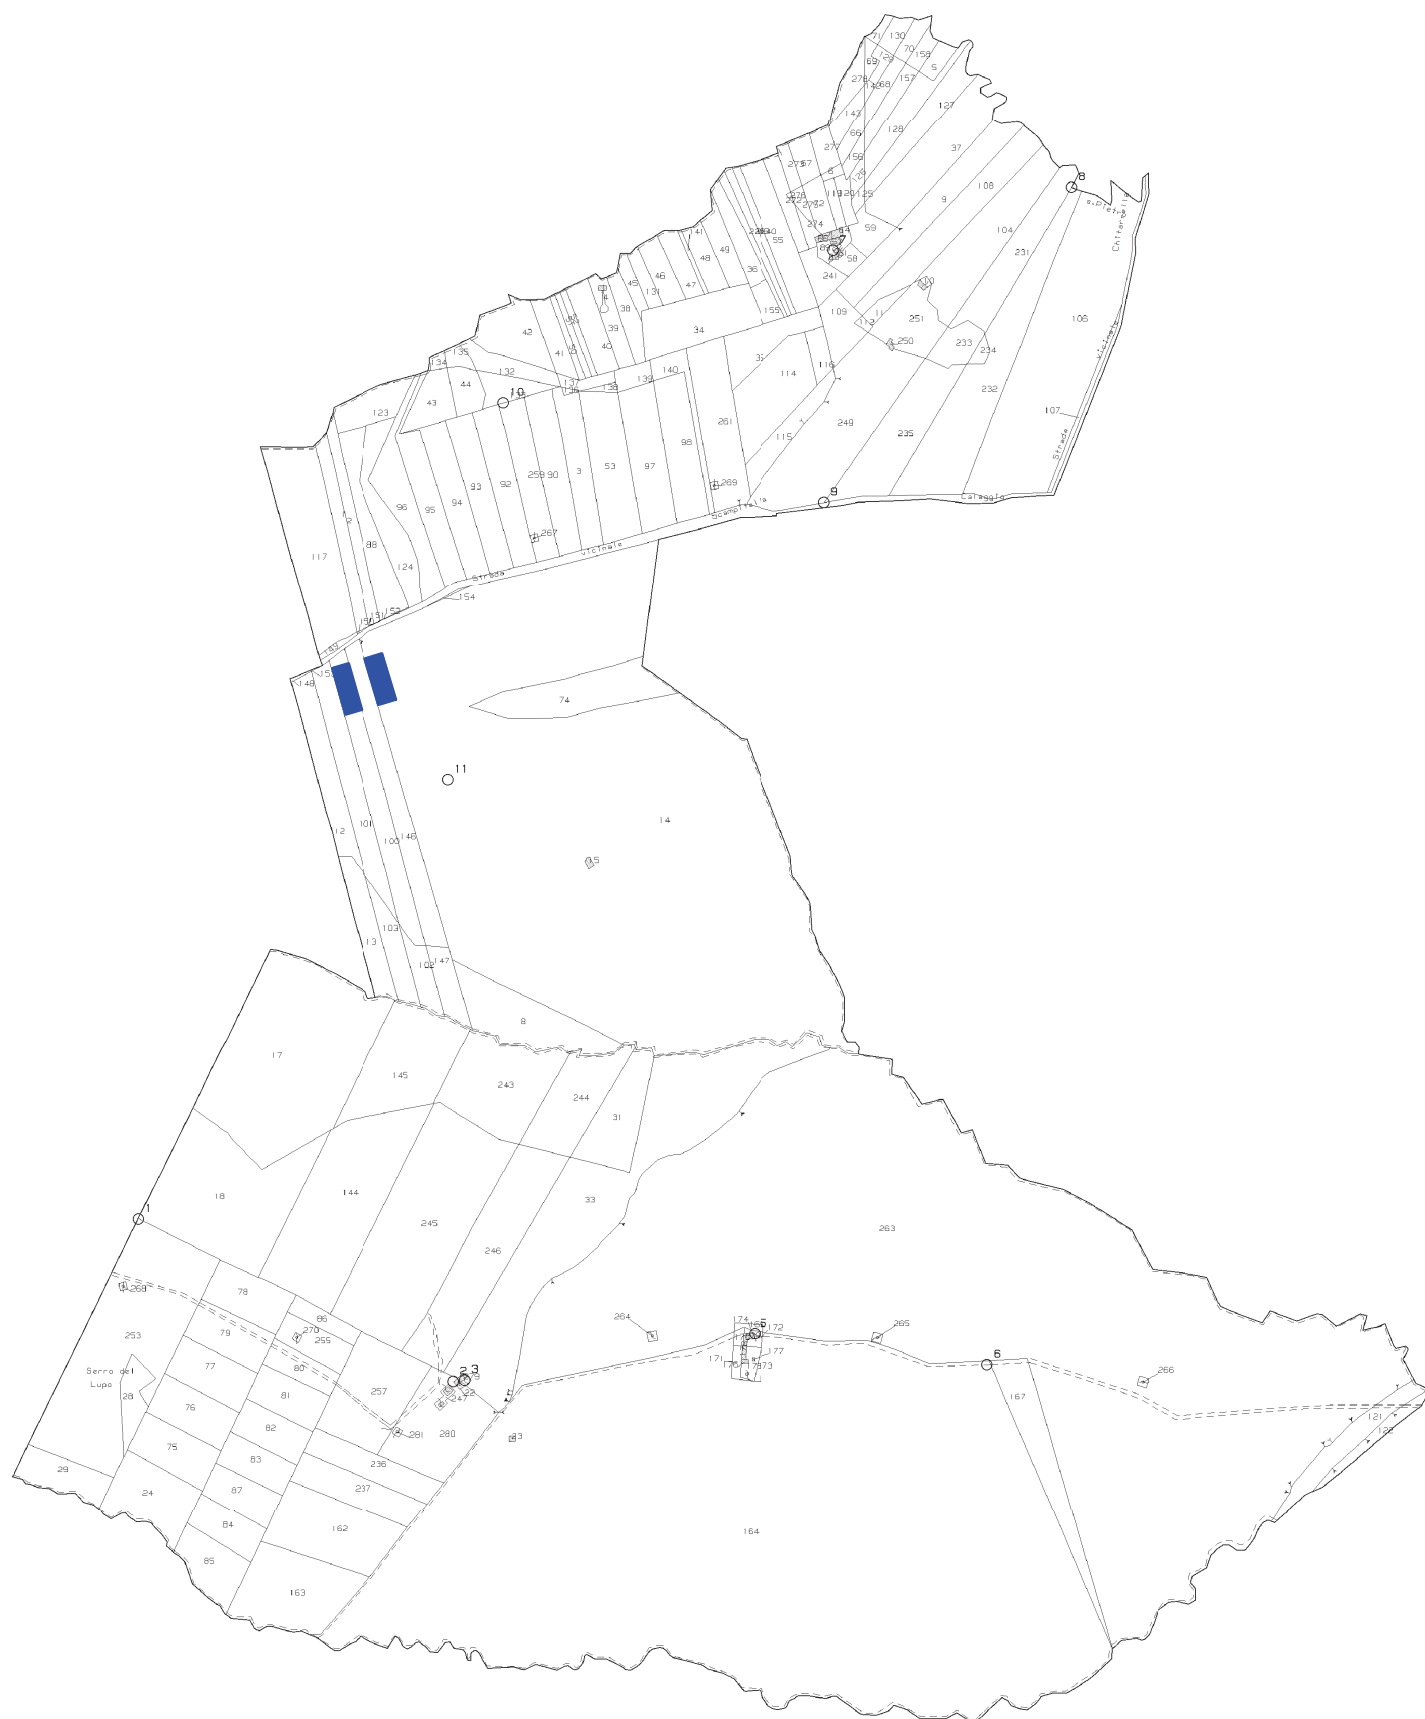

Scala 1:4000
0 100 200

FOGLIO 14 COMUNE TREVICO (AV) ANTE OPERA

154

150

151

152

149

153

148

101

100

146

12

11

74

14

15

Scala 1:2000

0 50 100

fonte: <http://burc.regione.campania.it>

FOGLIO 14 COMUNE TREVICO (AV) ANTE OPERA

154

150

151

152

149

153

148

101

100

146

12

11

74

14

5

Scala 1:2000

0 50 100

fonte: <http://burc.regione.campania.it>

FOGLIO 14 COMUNE TREVICO (AV) ANTE OPERA

154

150

151

152

149

153

148

101

100

146

12

11

74

14

15

Scala 1:2000

0 50 100

fonte: <http://burc.regione.campania.it>

