


- LEGENDA**
- 1 — INGRESSO E USCITA AUTOMEZZI
 - 2 — PESE A PONTE
 - 3 — EDIFICIO AVANFOSSA
 - 4a — IMPIANTO DI RICEZIONE RSU
 - 4b — IMPIANTO DI SELEZIONE RSU E PRODUZIONE
 - 4c — ZONA PRESSE E FILMATRICE
 - 5a — EDIFICIO STABILIZZAZIONE MVA
 - 5b — EDIFICIO STABILIZZAZIONE MVS
 - 6 — EDIFICIO STOCCAGGIO E RAFFINAZIONE
 - 7a — BIOFILTRO TOBI 501
 - 7b — BIOFILTRO TOBI 502
 - 8 — PIAZZALE DI CARICO FST
 - 9 — PIAZZALE DI CARICO FUT RAFFINATA
 - 10 — PALAZZINA UFFICI
 - 11 — CABINA ENEL
 - 12 — STAZIONE ANTINCENDIO
 - 13 — PARCHEGGI DIPENDENTI
 - 14 — IMPIANTO LAVAGGIO AUTOMEZZI
 - 15 — TRATTAMENTO ACQUE
 - 16 — VASCA DI ACCUMOLO
 - 17 — IMPIANTO DI SOLLEVAMENTO
 - 18 — SERBATOI GASOLIO

RISCHI SPECIFICI AMBIENTE DI LAVORO

- INVESTIMENTO DA PARTE DI MEZZI IN MANOVRA
- SCONTRO TRA AUTOTRIBOLI/URTI
- CADUTA A LIVELLO — SCIVOLAMENTO
- CADUTA DI OGGETTI DALL'ALTO
- RISCHIO BIOLOGICO

RISCHI DA INTERFERENZE

- INGRESSO E USCITA DAL SITO
- ACCESSO NELLE AREE LAVORAZIONI E ESECUZIONE DI MANUTENZIONI

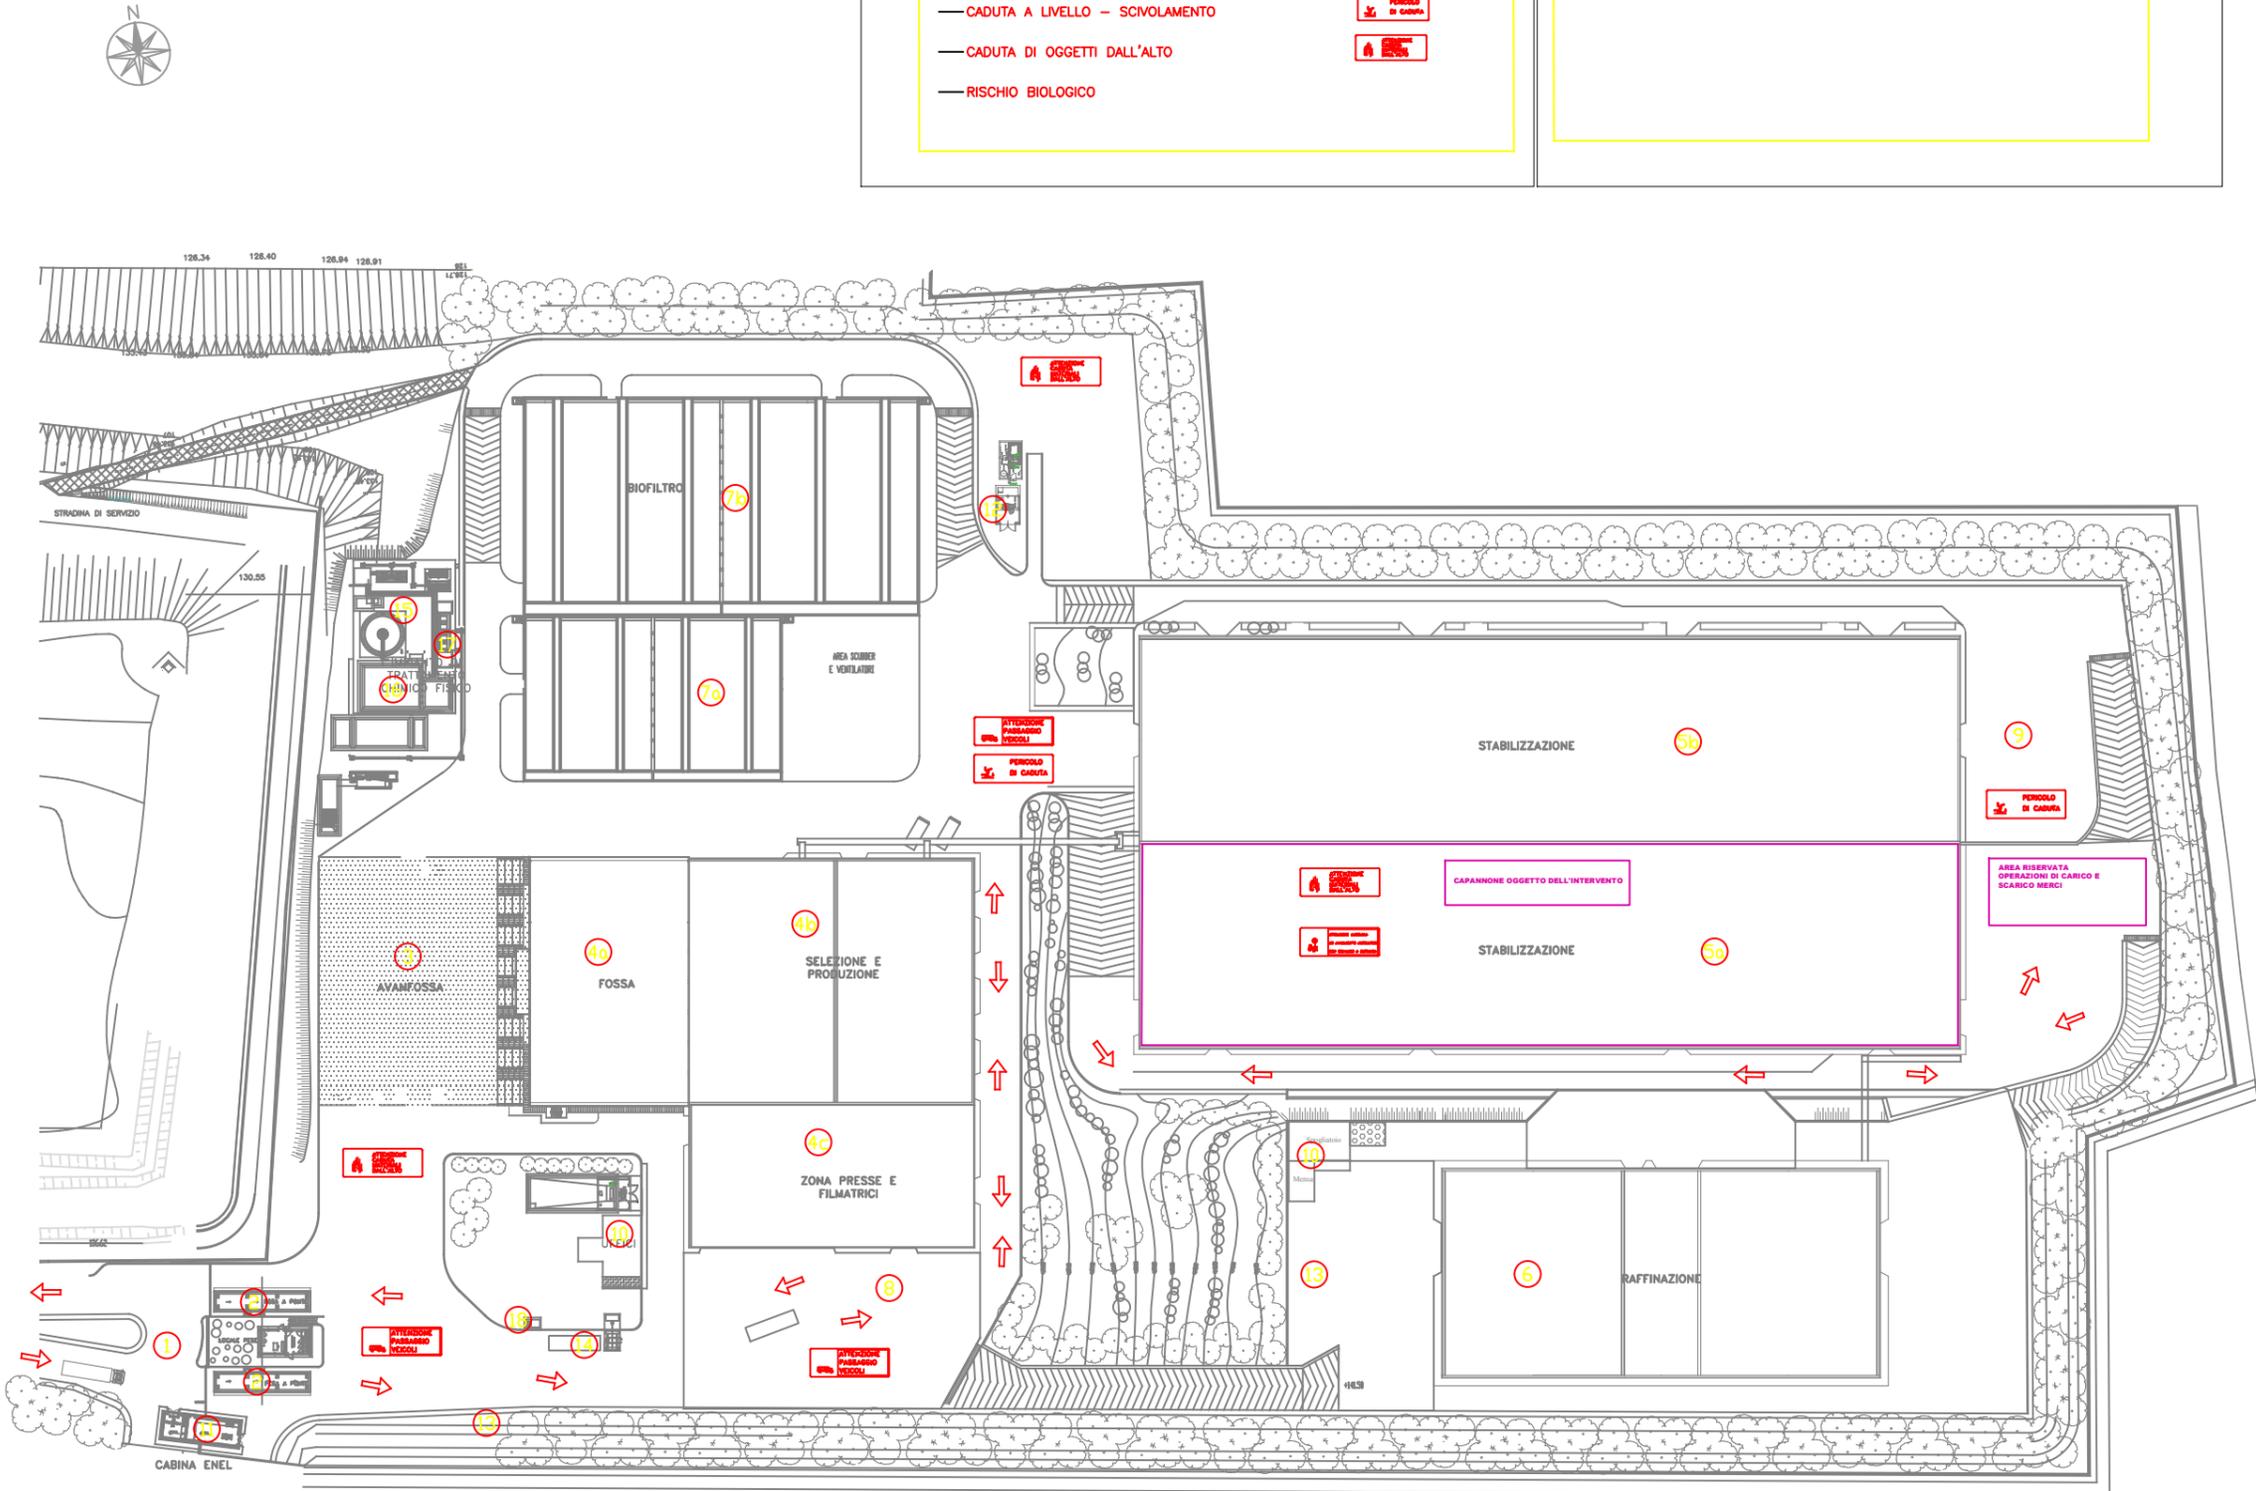

REGIONE CAMPANIA

Struttura di Missione Ecoballe UOD 01

SERVIZIO DI RECUPERO E/O SMALTIMENTO E RELATIVO TRASPORTO A DESTINO IN AMBITO NAZIONALE DEI RIFIUTI AVENTI CODICE CER 19.12.12 - CER 19.05.01 PROVENIENTI DA S.T.I.R DELLA REGIONE CAMPANIA SERVIZIO DI RECUPERO E/O SMALTIMENTO E RELATIVO TRASPORTO A DESTINO IN AMBITO NAZIONALE DEI RIFIUTI AVENTI CODICE CER 19.12.12 - CER 19.05.01 PROVENIENTI DA S.T.I.R DELLA REGIONE CAMPANIA

elaborato allegato al DUVRI

Titolo elaborato:		Codice elaborato:	
PLANIMETRIA GENERALE STIR DI TUFINO		EG.D.01	
SITO PRODUTTIVO II		Scala:	
Data:		Revisione:	
SETTEMBRE 2018			
IL CAPO IMPIANTO	RSPP	IL RUP	
Vincenzo Apicella	Dott. Pasquale Montefusco	Ing. Antonio de Falco	