


MET. DER. PER QUARTO E ALL. COM. DI POZZUOLI DN 600 (24"), DP 12 bar
VARIANTI IN COM. DI NAPOLI, POZZUOLI E QUARTO

STRUMENTI DI TUTELA E PIANIFICAZIONE URBANISTICA

0	08/01/2018	EMISSIONE	M.CAGLIERO	F.MARCHETTI	V.FORLIVEST G.GIOVANNINI	Foglio 3 di 5
INDICE	DATA	R E V I S I O N I	ELABORATO	VERIFICATO	APPROVATO AUTORIZZATO	
 SNAM RETE GAS			PROGETTISTA  Rif TPIDL 073670C-314-DW-3252-115 TECHNIP ITALY DIREZIONE LAVORI S.p.A.		Dis. PG-PRG-101	Scala 1:10000
					Comm. NR/17042	

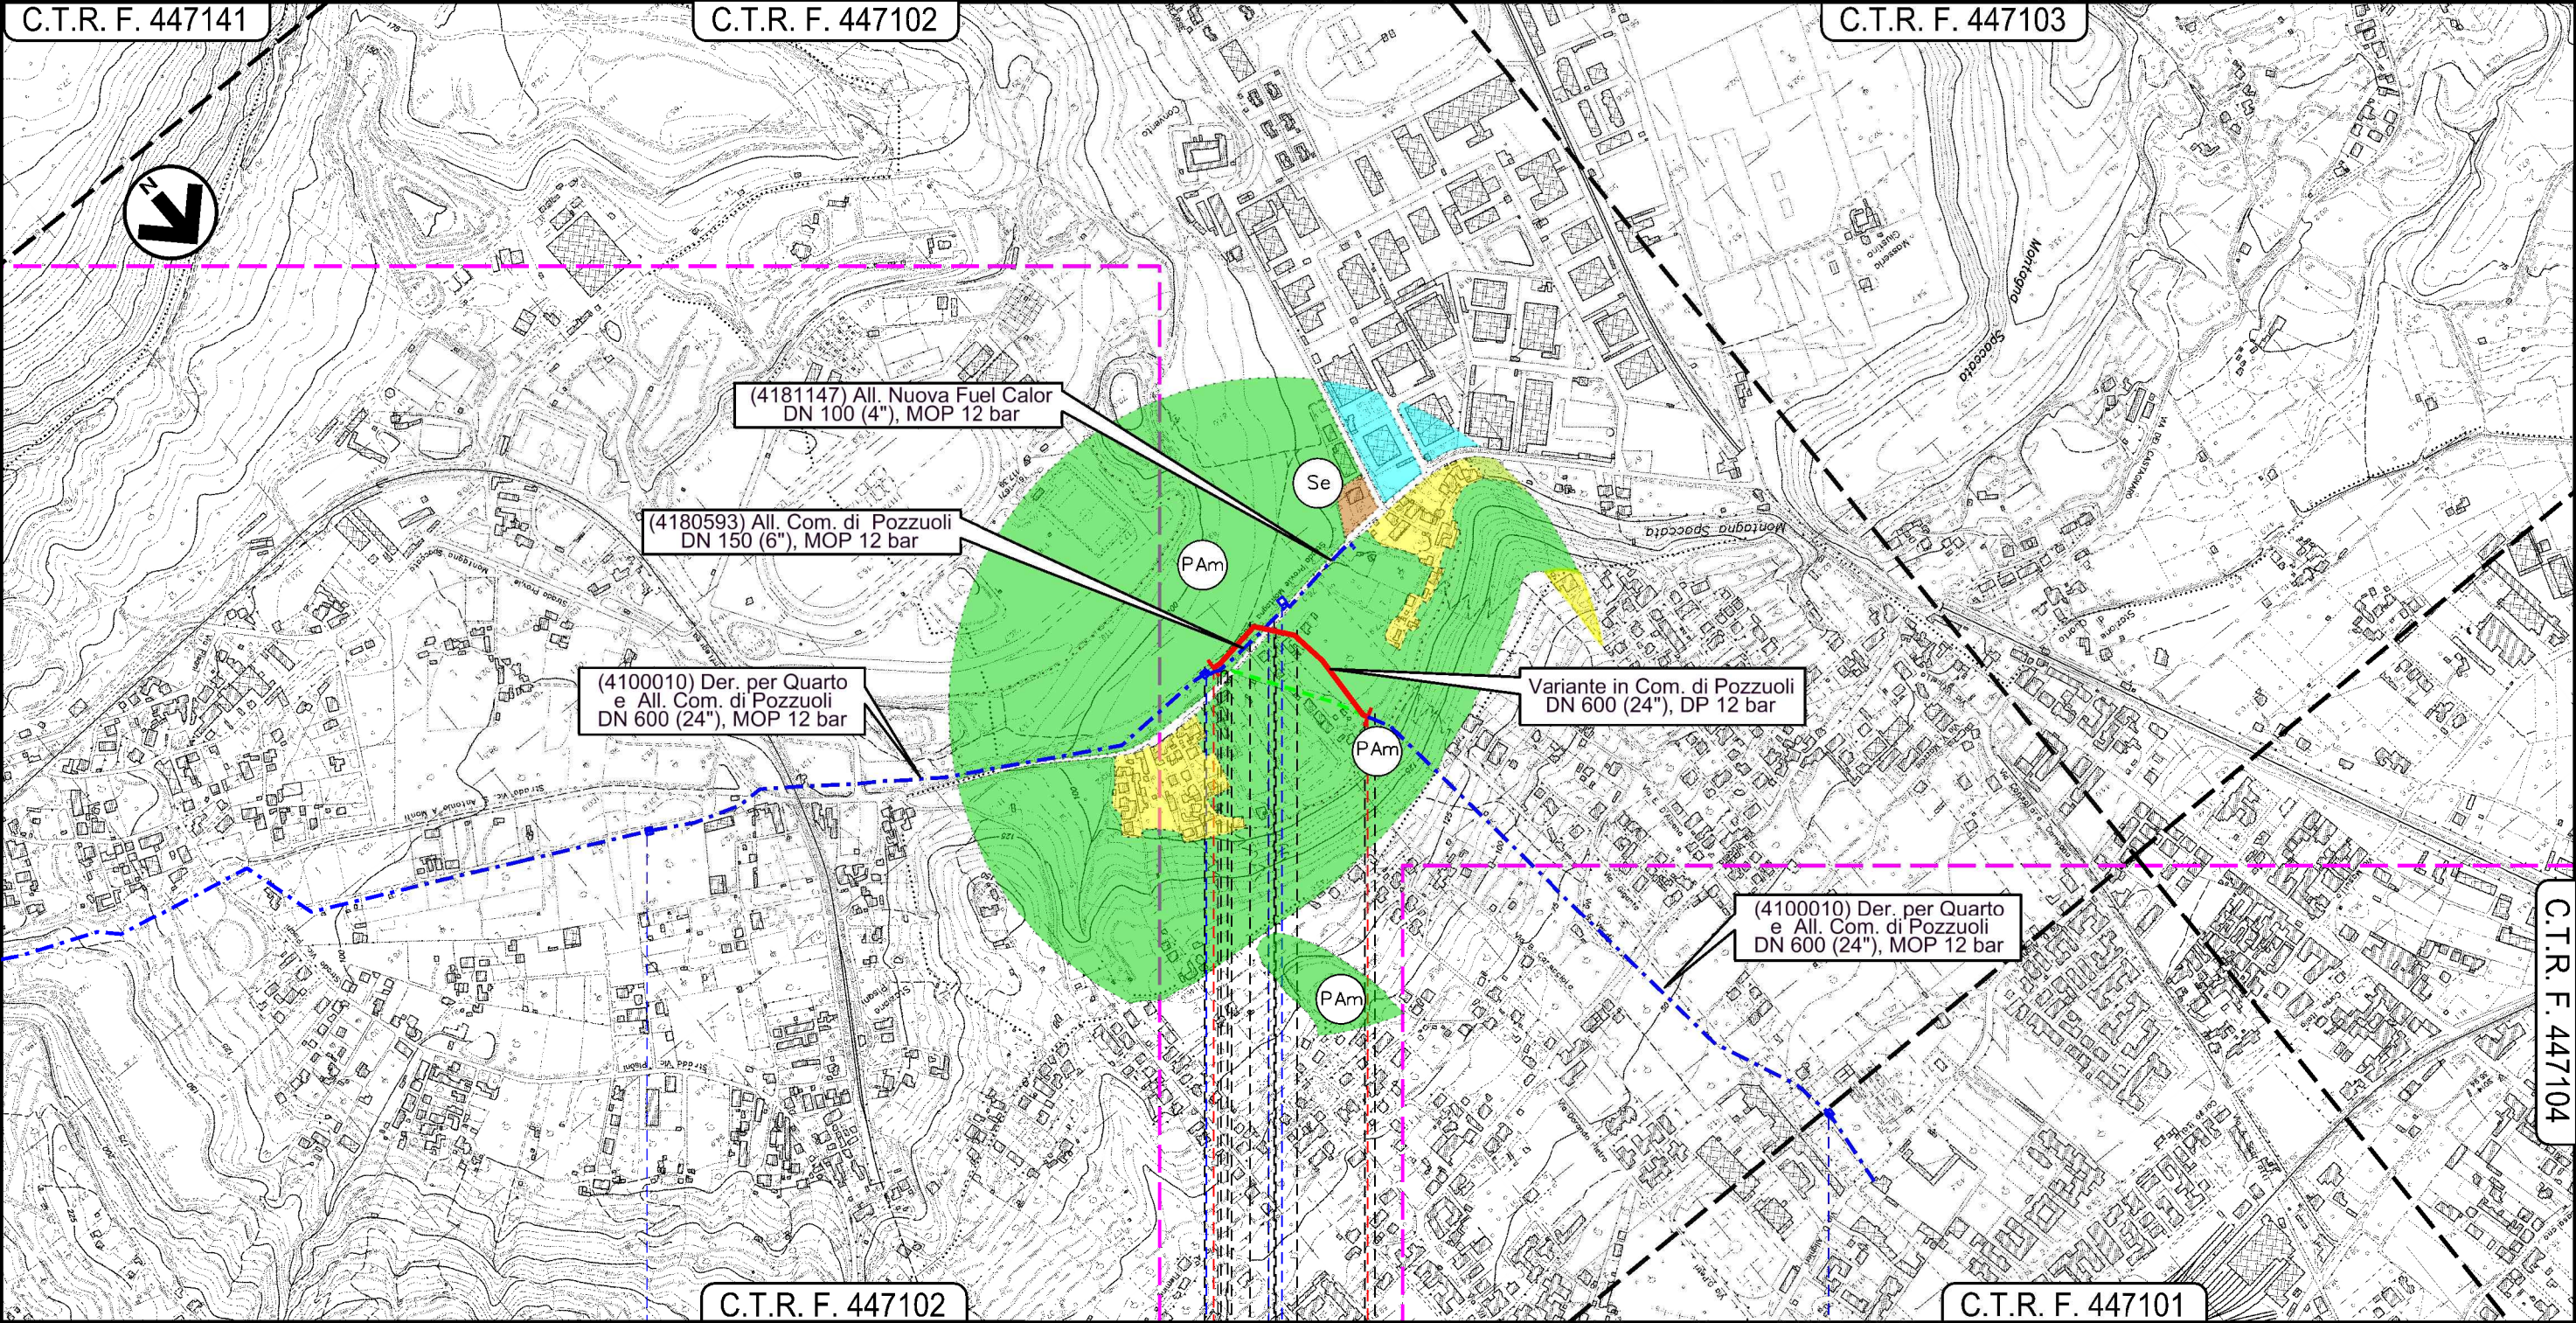

0+000 0+320

POZZUOLI
NAPOLI

< 4100010/3 > < 4100010/4
4180593/1 > < 4180593/2
4181147/1 > < 4100010/5 >

SP 56 Montagna Spaccata (attraversamento)

Il presente disegno e' di proprieta' aziendale - La Societa' tutelera' i propri diritti a termine di legge.