


MET. DER. PER QUARTO E ALL. COM. DI POZZUOLI DN 600 (24"), DP 12 bar
VARIANTI IN COM. DI NAPOLI, POZZUOLI E QUARTO

STRUMENTI DI TUTELA E PIANIFICAZIONE URBANISTICA

0	08/01/2018	EMISSIONE	M.CAGLIERO	F.MARCHETTI	V.FORLIVEST G.GIOVANNINI
INDICE	DATA	REVISIONI	ELABORATO	VERIFICATO	APPROVATO AUTORIZZATO
PROGETTISTA			Dis. PG-PRG-101		
Comm. NR/17042					

Foglio
4
di 5
Scala
1:10000

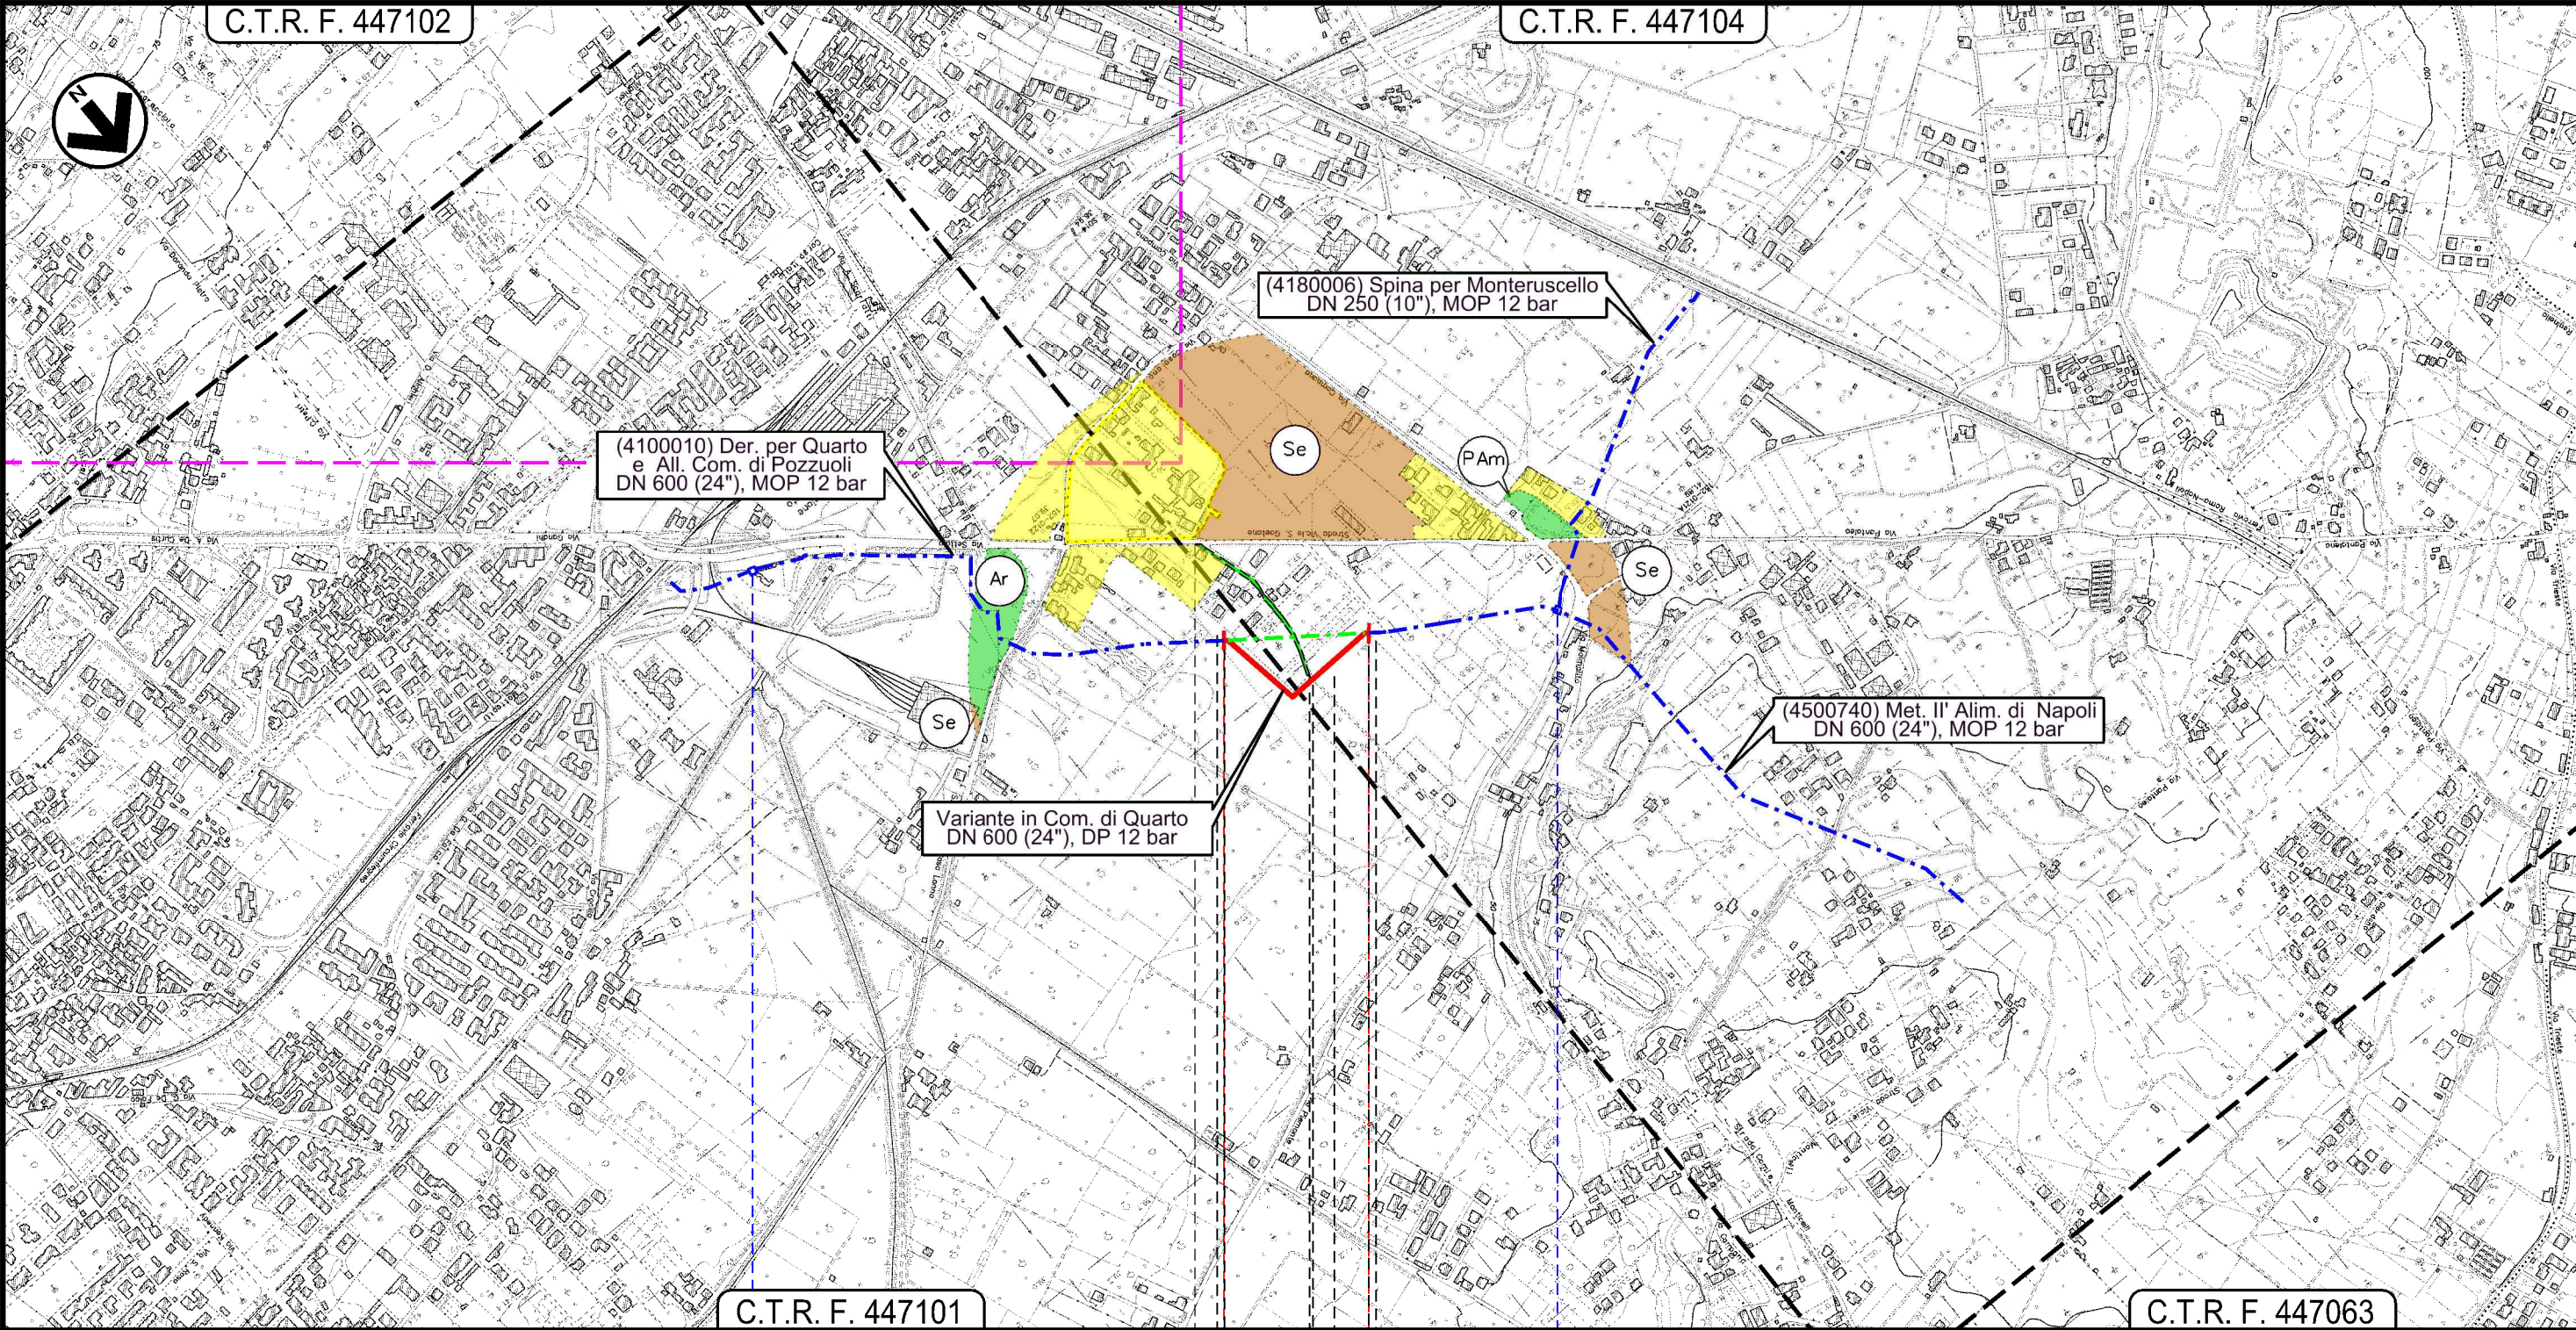

0+000 0+285

QUARTO
NAPOLI

4100010/6

4100010/7