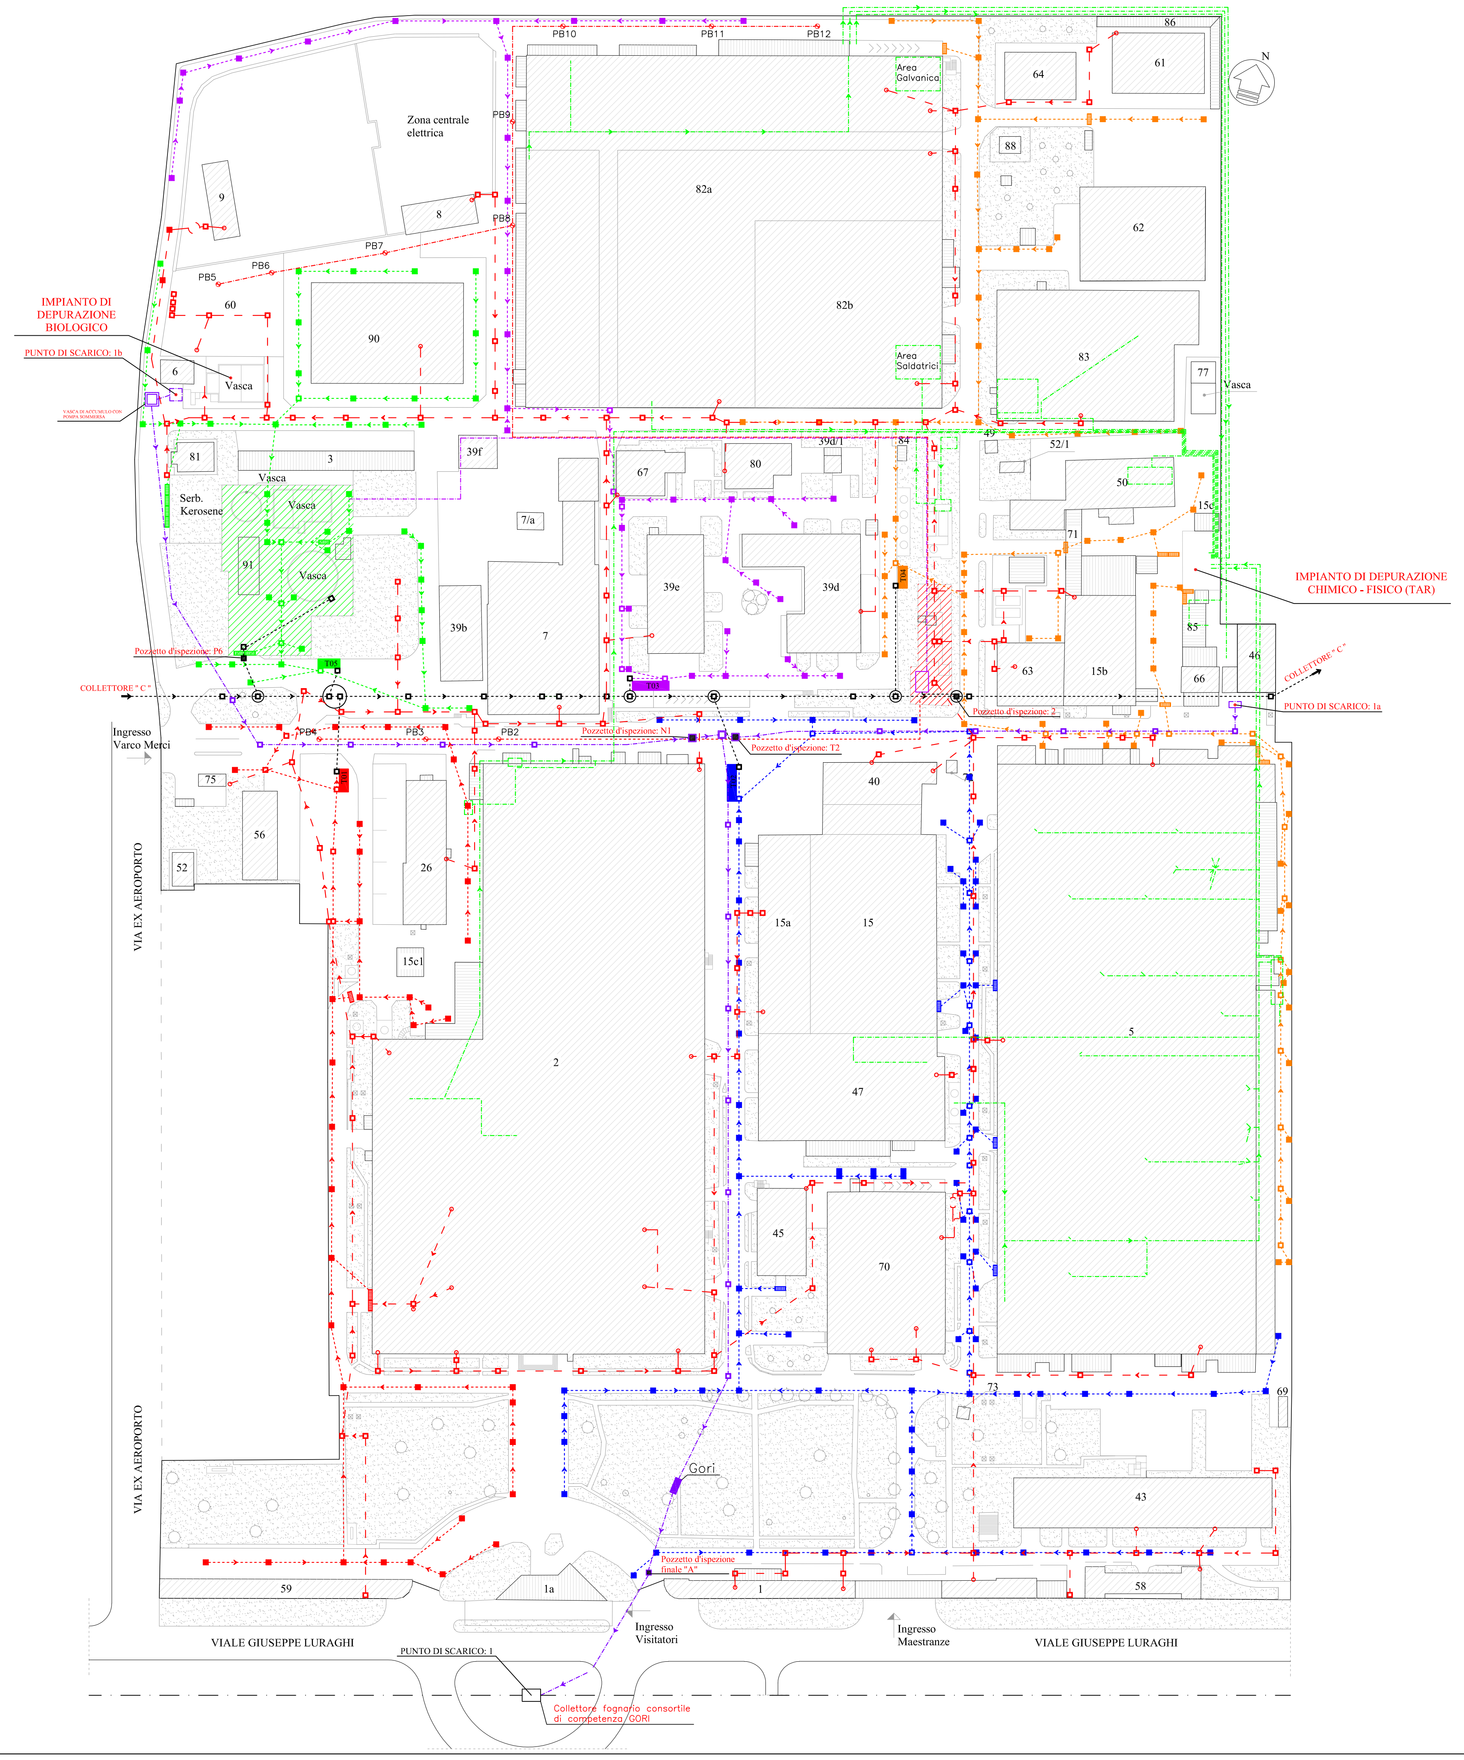

LEGENDA
Tubazione Tratto 1
Tubazione Tratto 2
Tubazione Tratto 3
Tubazione Tratto 4
Tubazione Tratto 5
Tubazione Acqua trattata e Collettore C
Caditoia/Griglia Tratto 1
Caditoia/Griglia Tratto 2
Caditoia/Griglia Tratto 3
Caditoia/Griglia Tratto 4
Caditoia/Griglia Tratto 5
Pozzetto Tratto 1
Pozzetto Tratto 2
Pozzetto Tratto 3
Pozzetto Tratto 4
Pozzetto Tratto 5
Pozzetto Acqua trattata/Collettore C
Linea Rilancio
Impianto di Trattamento NITRATI
Impianto di Trattamento MISO
Tubazione Barriera Idrica
Pozzo in emungimento
Tubazione Refiuti al Trattamento
Tubazione Refiuti al Pozzetto Gori
Tubazione Refiuti macchine industriali

Avio Aero
A GE Aviation Business

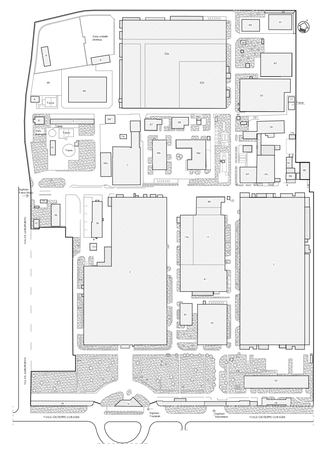

STABILIMENTO DI POMIGLIANO D'ARCO

Edizione:	ISTANZA AIA Planimetria punti di scarico		
Revisione del: Marzo 2019	Codice documento		Scala:
Disegnato da: Ge Avio S.r.l.	Fabbricato	Tavola numero	1:1000
Controllato da: A.Iazzetta	--	Allegato T8	
Approvato da:			

fonte: http://burc.regione.campania.it