


Q.03 Estratto di mappa catastale ex post


1/2.000

0.00 m. 25 m. 50 m. 75 m. 100 m.

F.52

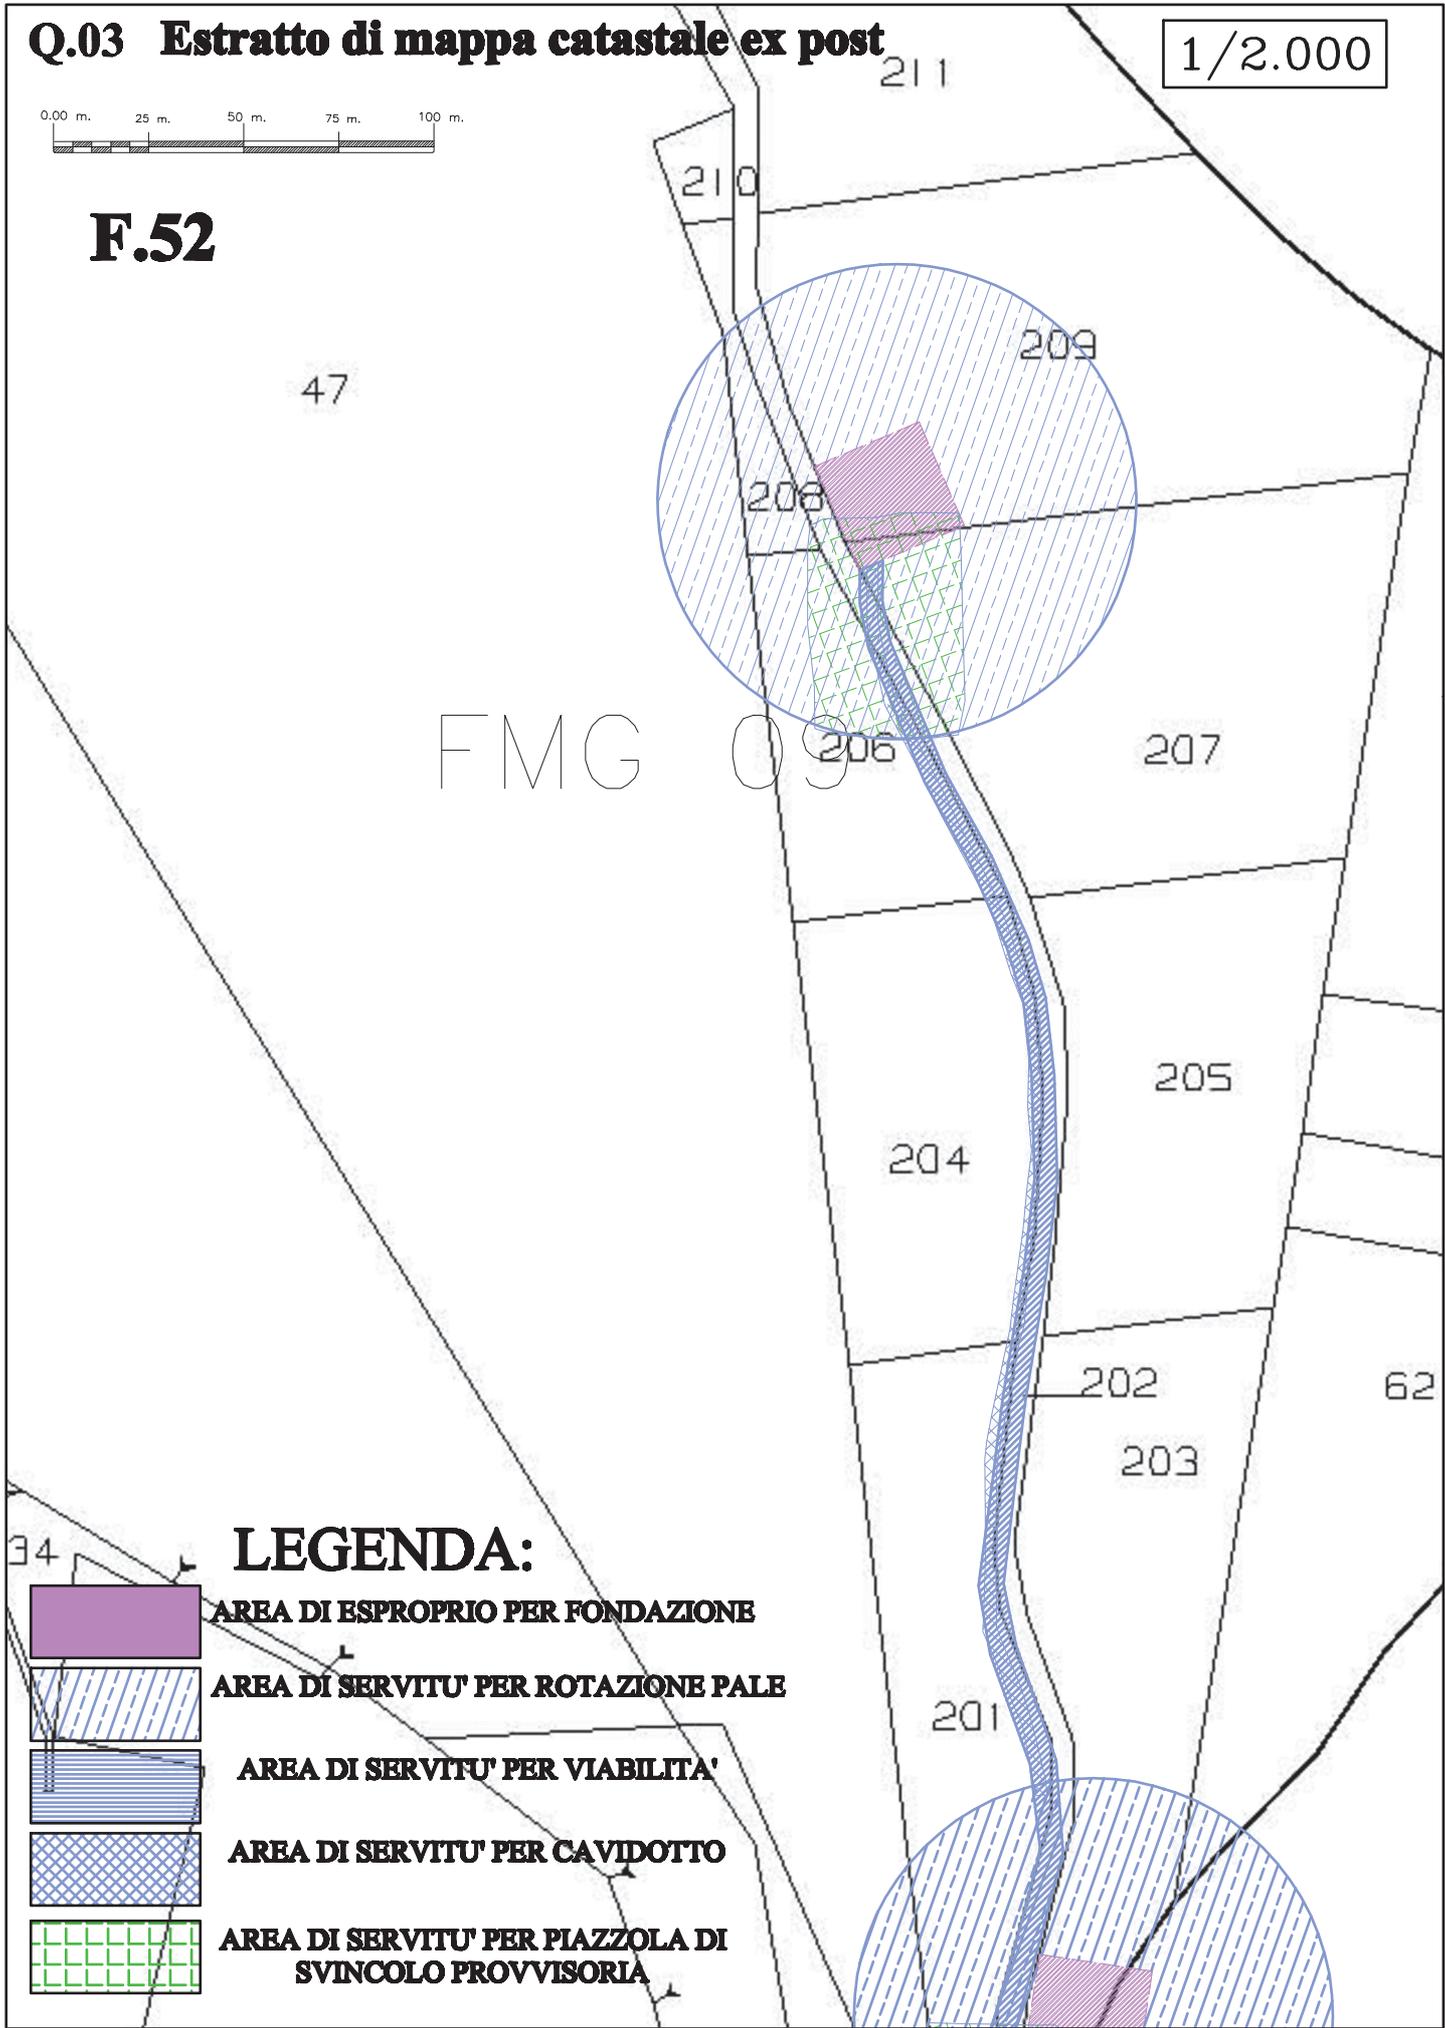

LEGENDA:

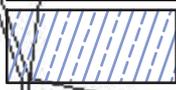
-  AREA DI ESPROPRIO PER FONDAZIONE
-  AREA DI SERVITU' PER ROTAZIONE PALE
-  AREA DI SERVITU' PER VIABILITA'
-  AREA DI SERVITU' PER CAVIDOTTO
-  AREA DI SERVITU' PER PIAZZOLA DI SVINCOLO PROVVISORIA

Q.04 Estratto di mappa catastale ex post


0.00 m. 25 m. 50 m. 75 m. 100 m.

1/2.000

F.52

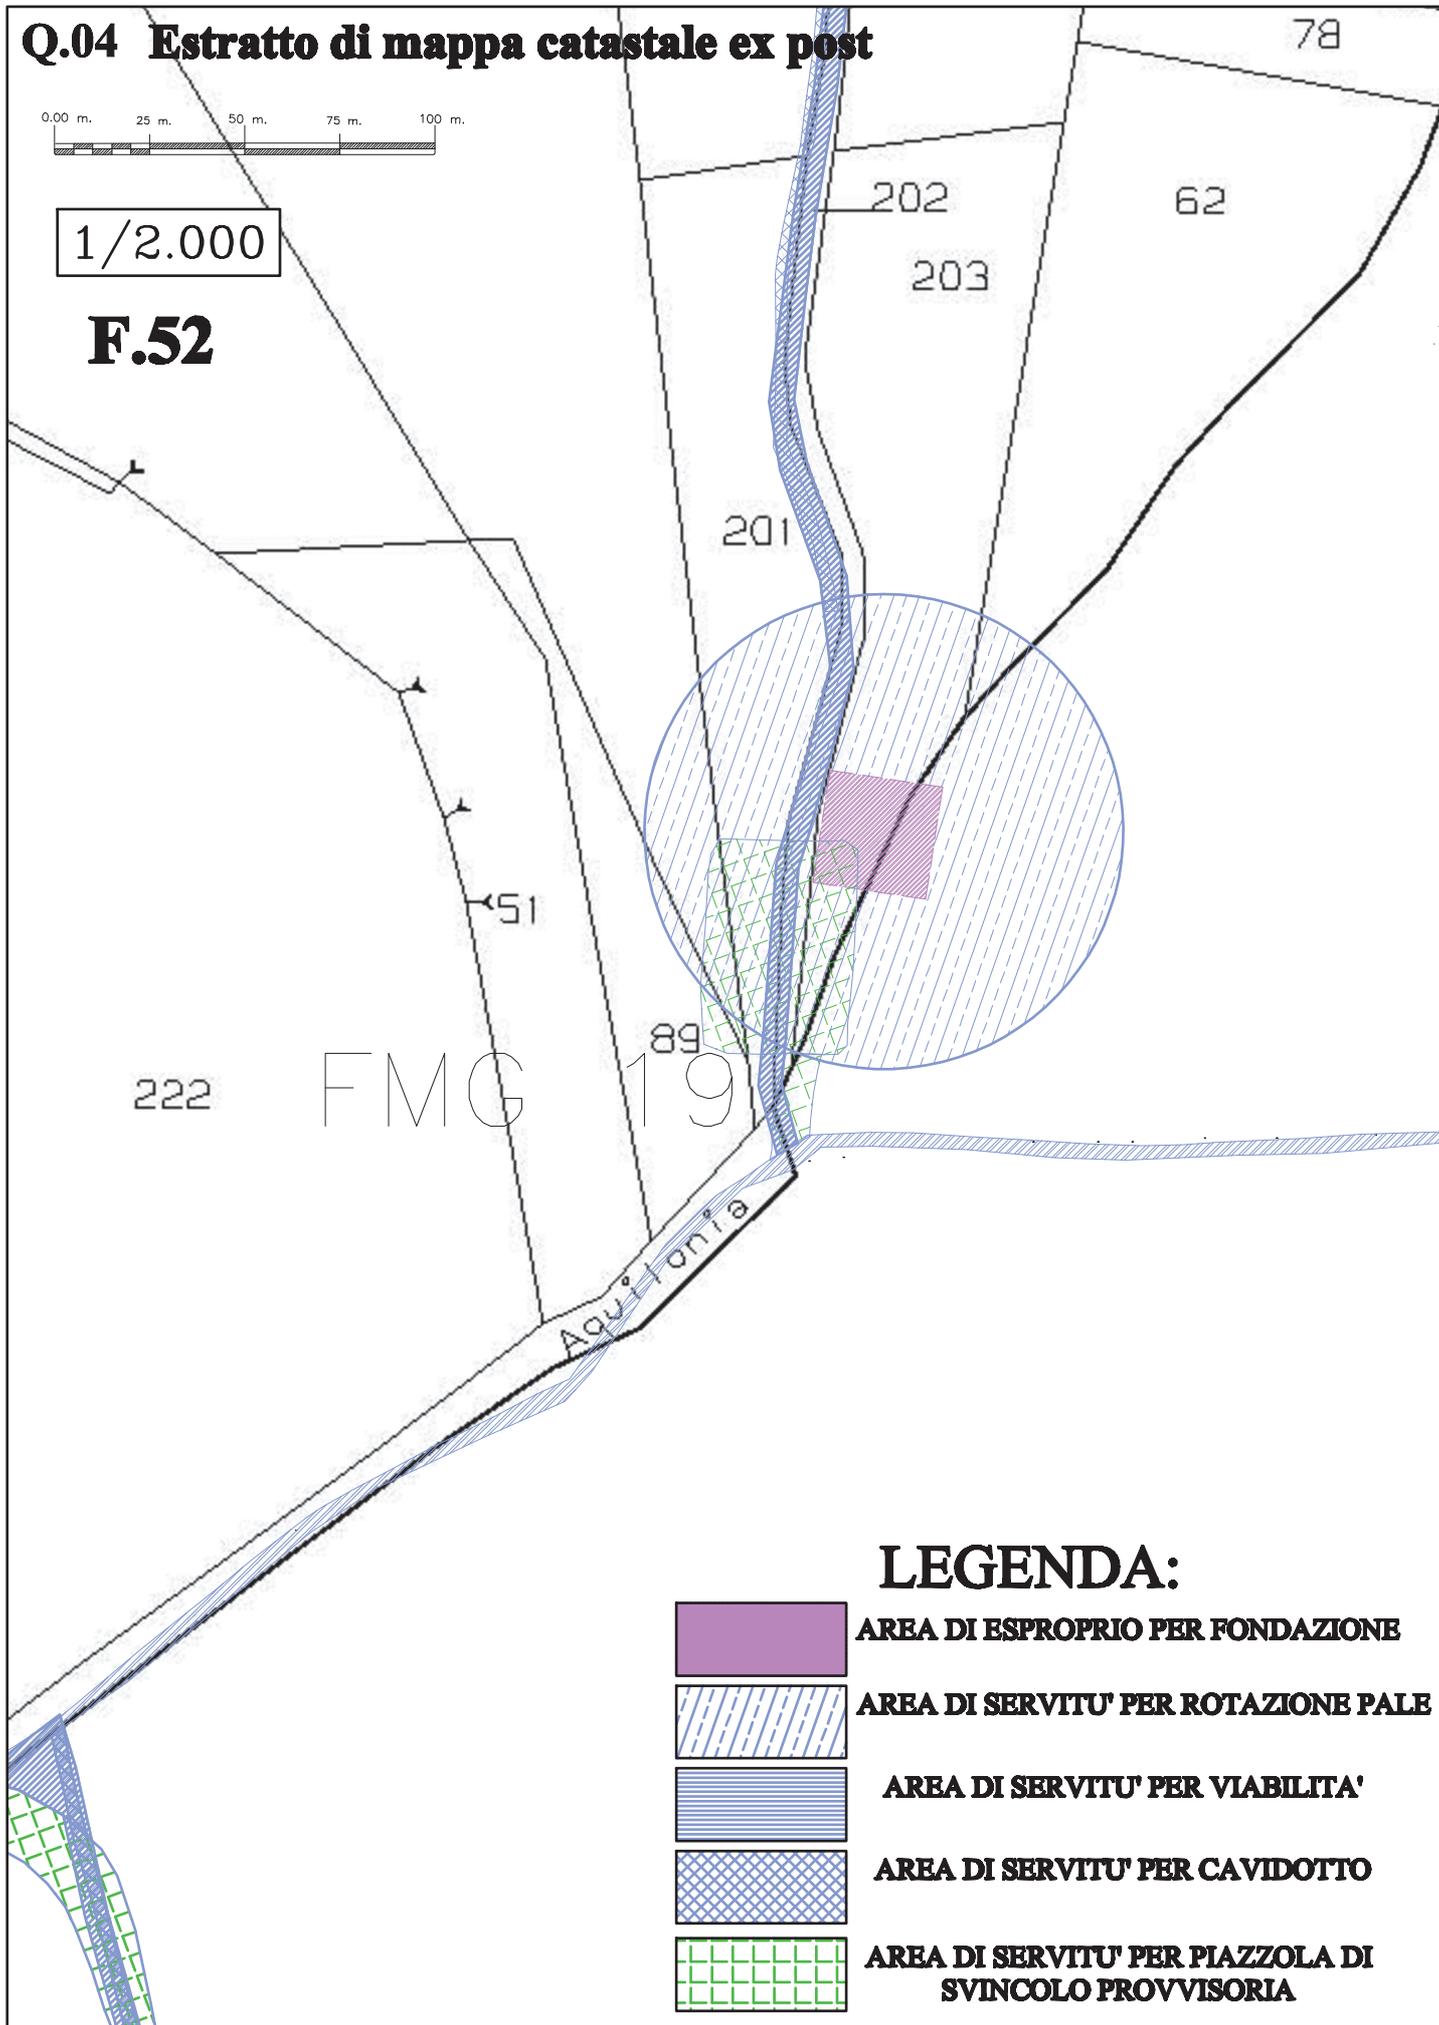

LEGENDA:

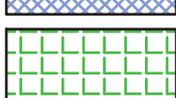-  AREA DI ESPROPRIO PER FONDAZIONE
-  AREA DI SERVITU' PER ROTAZIONE PALE
-  AREA DI SERVITU' PER VIABILITA'
-  AREA DI SERVITU' PER CAVIDOTTO
-  AREA DI SERVITU' PER PIAZZOLA DI SVINCOLO PROVVISORIA

Q.01 Estratto di mappa catastale ex post

LEGENDA:

0.00 m. 25 m. 50 m. 75 m. 100 m.

1/2.000

F.70



AREA DI ESPROPRIO PER FONDAZIONE



AREA DI SERVITU' PER ROTAZIONE PALE




AREA DI SERVITU' PER VIABILITA'



AREA DI SERVITU' PER CAVIDOTTO



AREA DI SERVITU' PER PIAZZOLA DI SVINCOLO PROVVISORIA

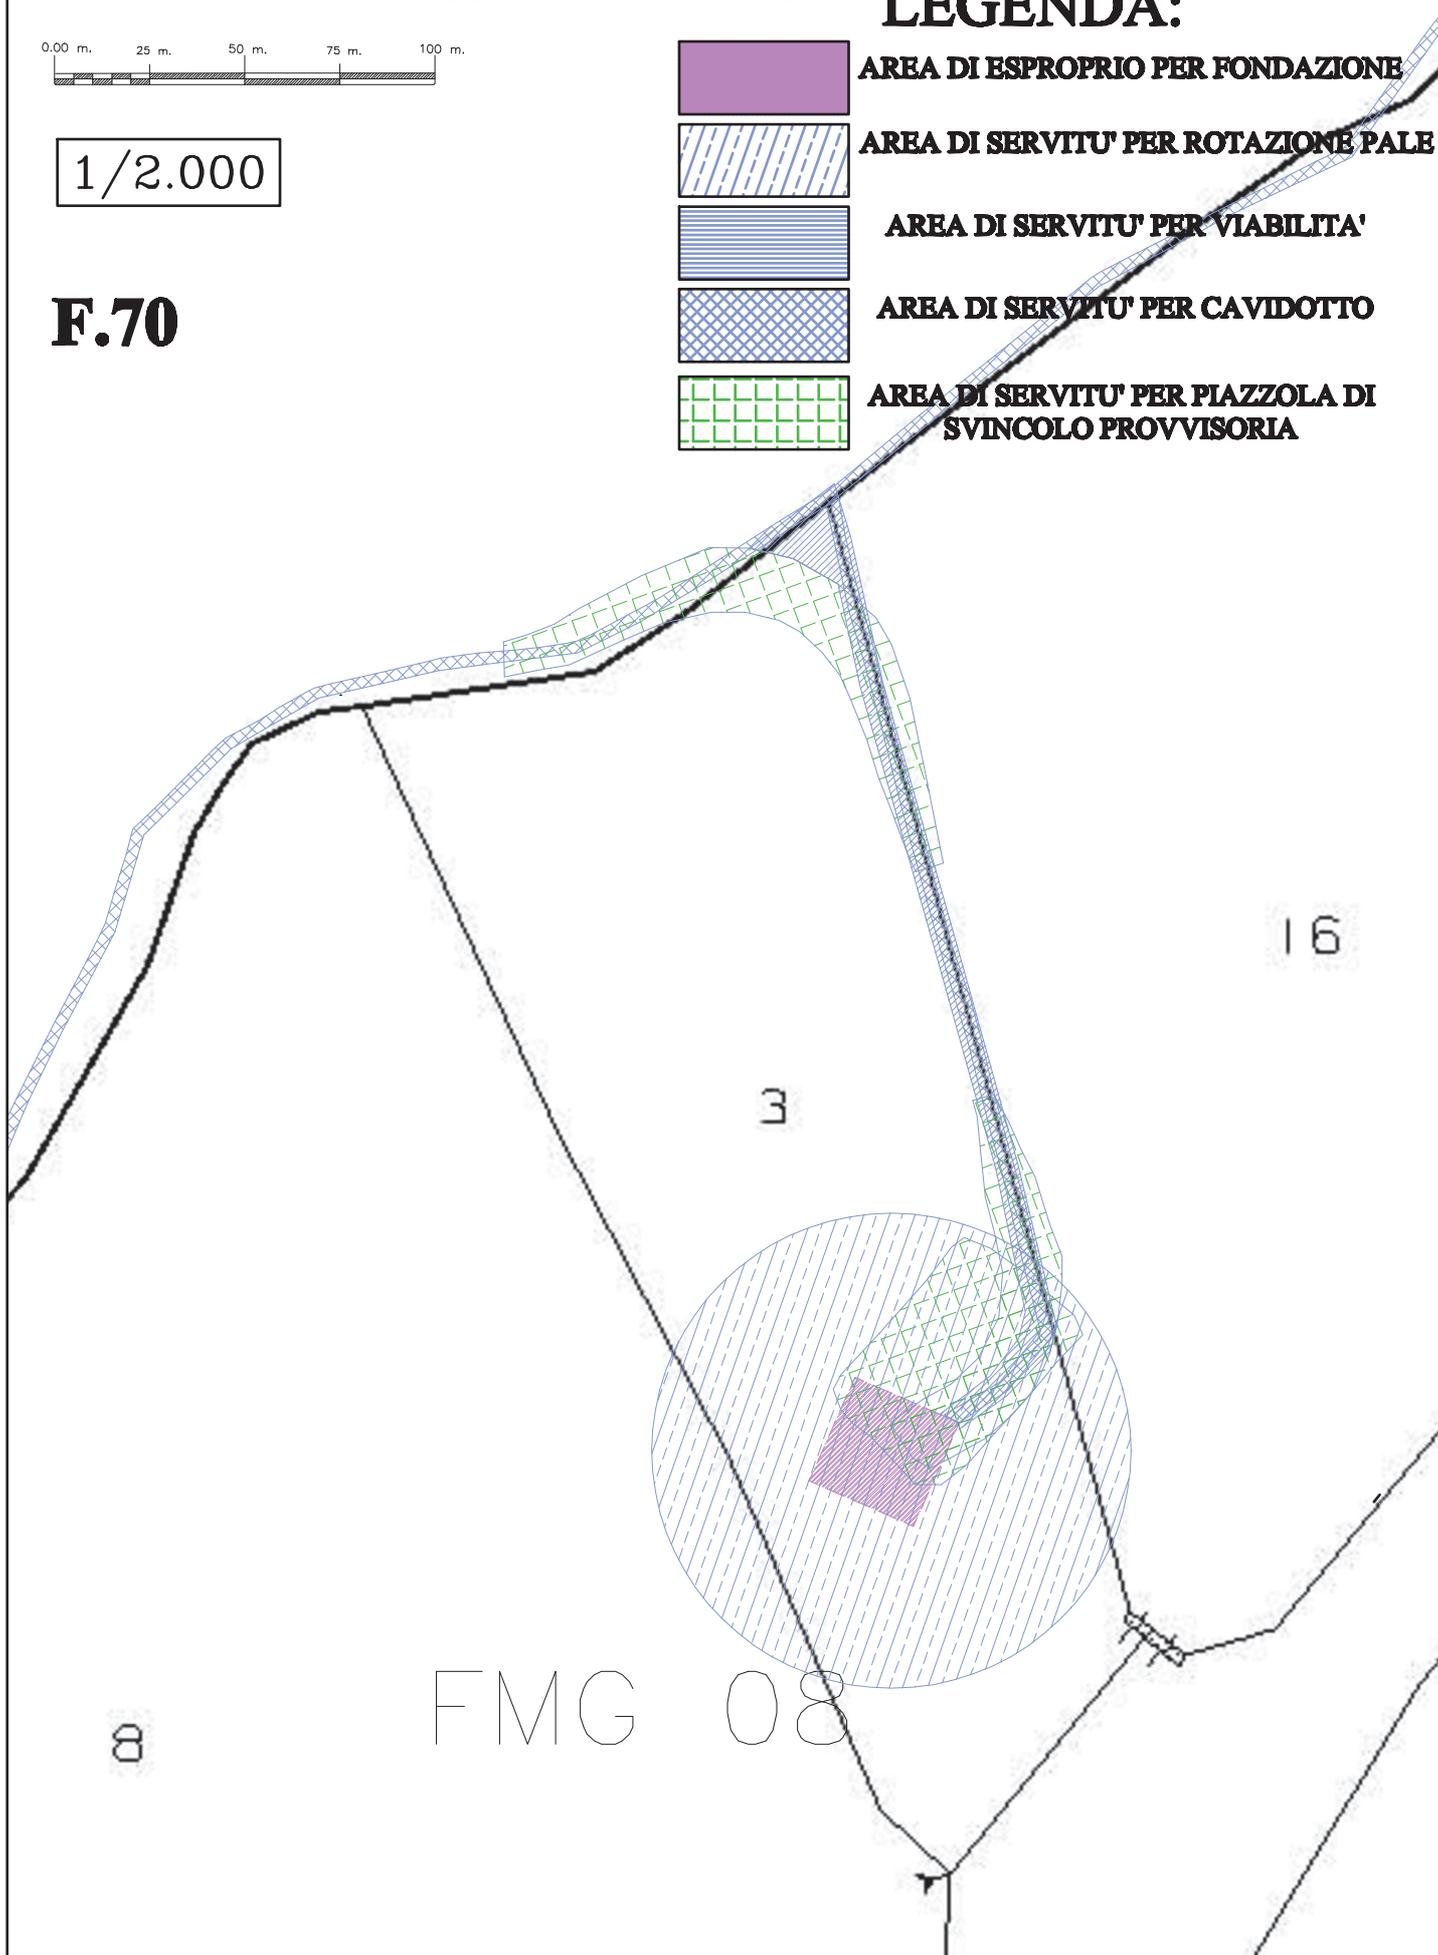

Q.02 Estratto di mappa catastale ex post LEGENDA:

0.00 m. 25 m. 50 m. 75 m. 100 m.

1/2.000

F.70




AREA DI ESPROPRIO PER FONDAZIONE



AREA DI SERVITU' PER ROTAZIONE PALE



AREA DI SERVITU' PER VIABILITA'

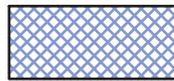

AREA DI SERVITU' PER CAVIDOTTO



AREA DI SERVITU' PER PIAZZOLA DI SVINCOLO PROVVISORIA

