

Q.03 Estratto di mappa catastale ex post

0.00 m. 25 m. 50 m. 75 m. 100 m.

1/2.000

F.70

220

FMG 14

via
ale
12


LEGENDA:



AREA DI ESPROPRIO PER FONDAZIONE




AREA DI SERVITU' PER ROTAZIONE PALE

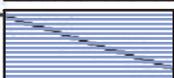

AREA DI SERVITU' PER VIABILITA'




AREA DI SERVITU' PER CAVIDOTTO

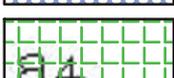

AREA DI SERVITU' PER PIAZZOLA DI SVINCOLO PROVVISORIA

Q.04 Estratto di mappa catastale ex post

1/2.000

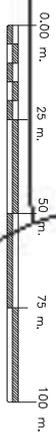

F.70

52

LEGENDA:

F.M.G. 16


AREA DI ESPROPRIO PER FONDAZIONE

AREA DI SERVITU' PER ROTAZIONE PALI

AREA DI SERVITU' PER VIABILITA'

AREA DI SERVITU' PER CAVIDOTTO

AREA DI SERVITU' PER PIAZZOLA DI SVINCOLO PROVVISORIA

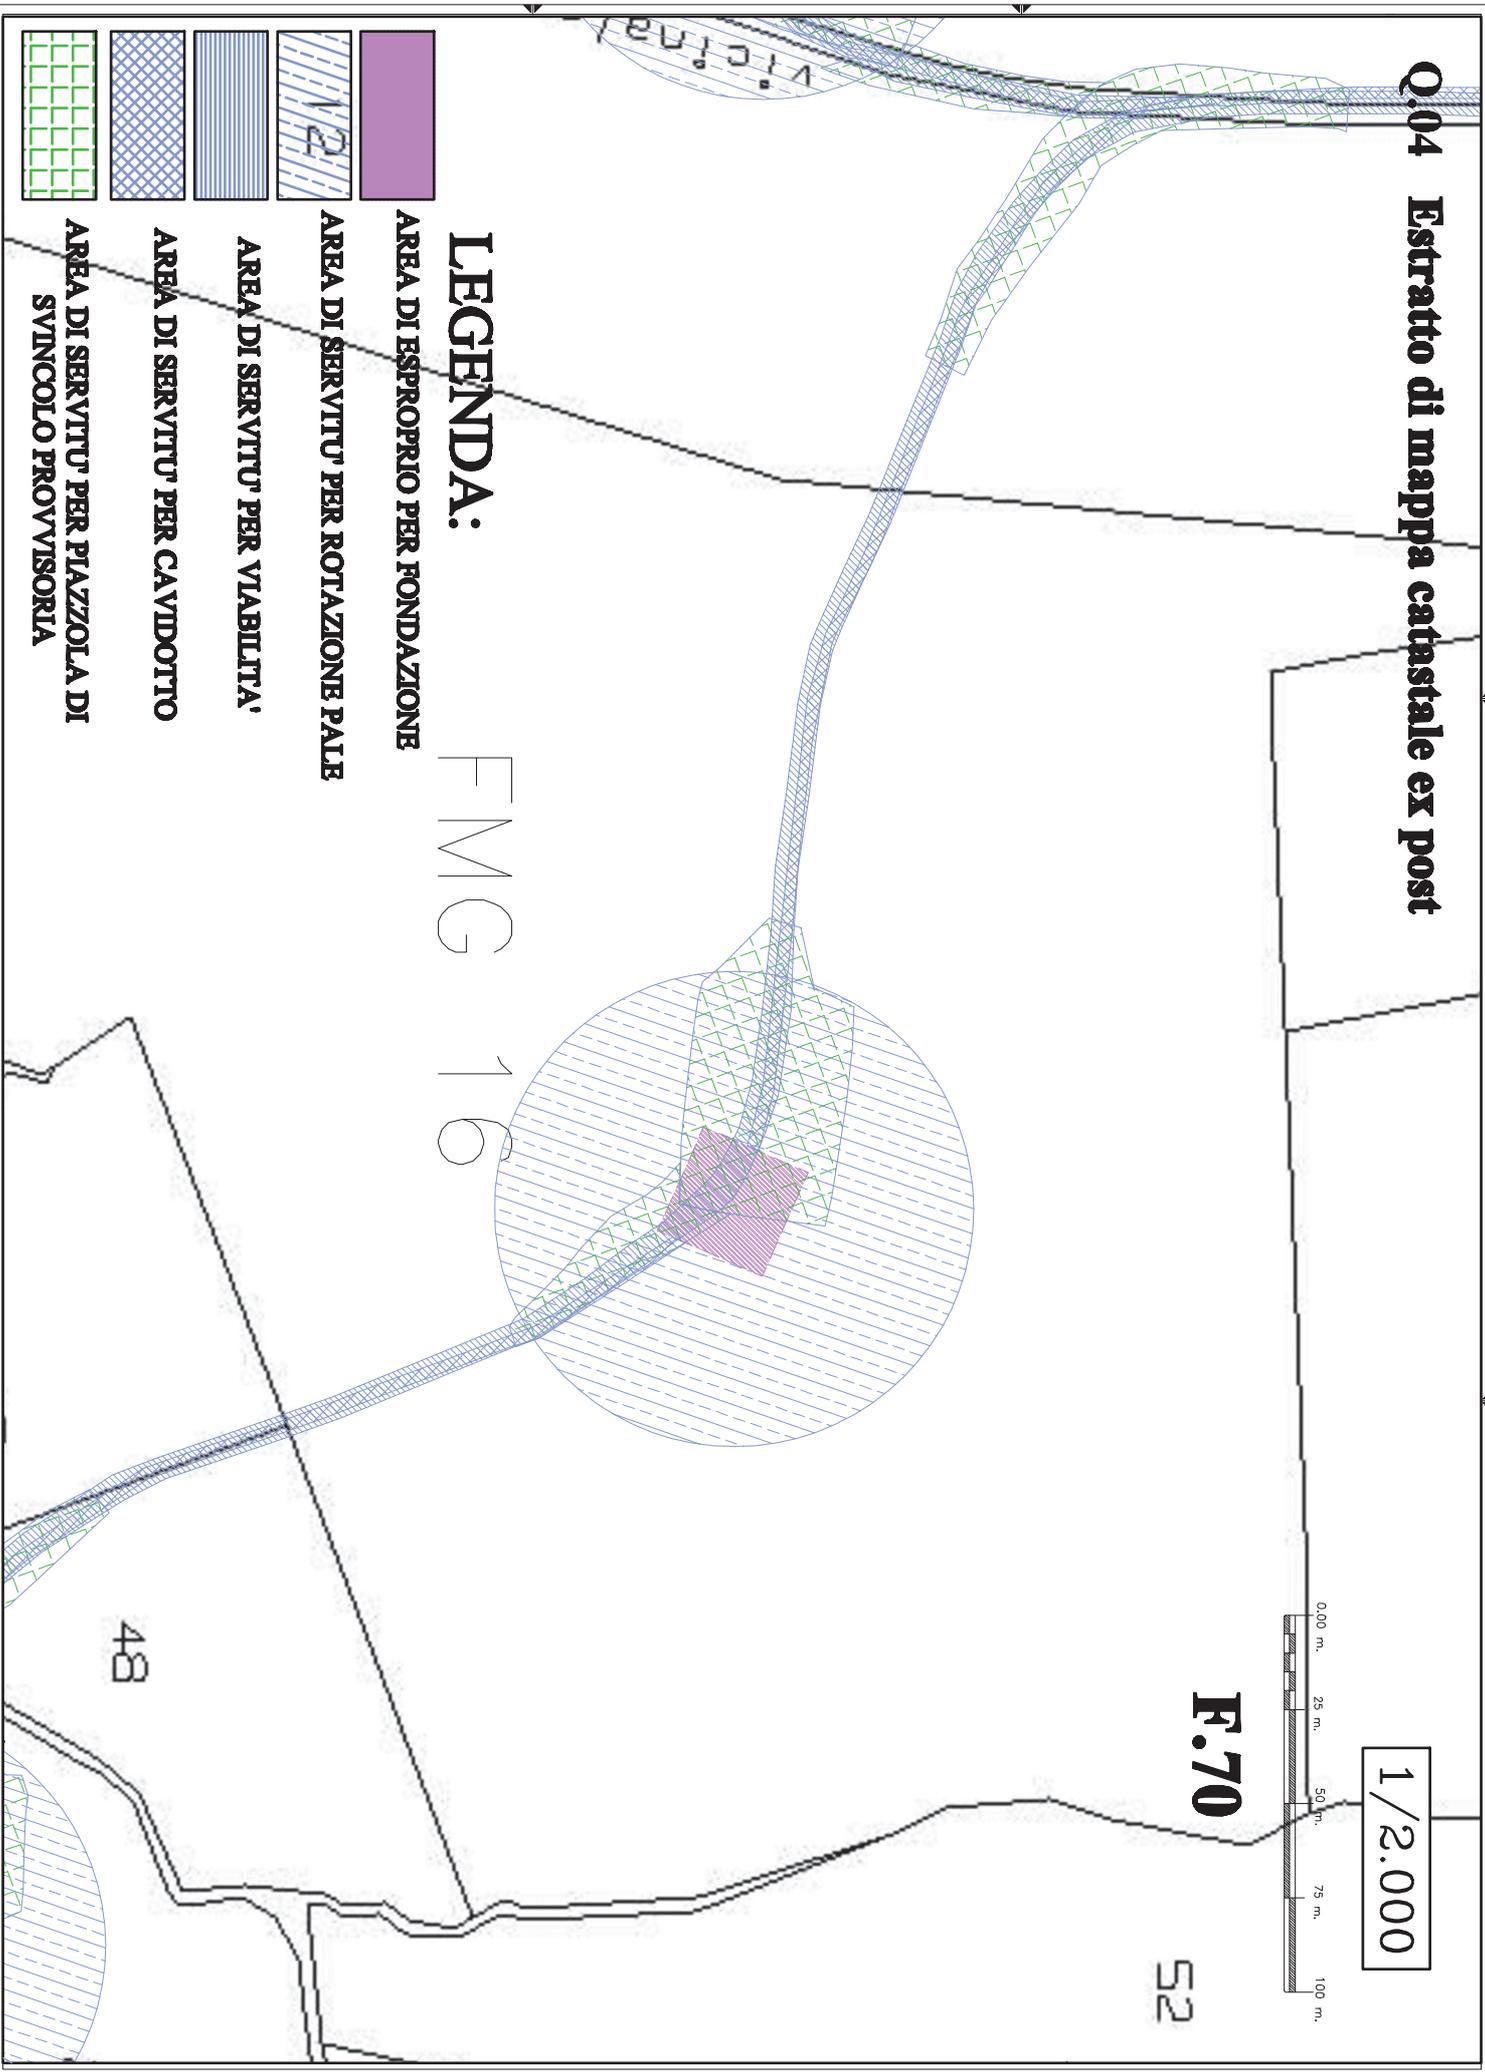

Q.05 Estratto di mappa catastale ex post

1/2.000

0,00 m. 25 m. 50 m. 75 m. 100 m.

F.70

FMG 16


48

47

213

FMG 15
212

LEGENDA:

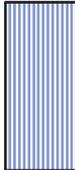-  AREA DI ESPROPRIO PER FONDAZIONE
-  AREA DI SERVITU' PER ROTAZIONE PALE
-  AREA DI SERVITU' PER VIABILITA'
-  AREA DI SERVITU' PER CAVIDOTTO
-  AREA DI SERVITU' PER PIAZZOLA DI SVINCOLO PROVVISORIA

Q.06 Estratto di mappa catastale ex post

1/2.000

F.70

