




PROVINCIA di CASERTA

SETTORE VIABILITA'

Aprile 2016

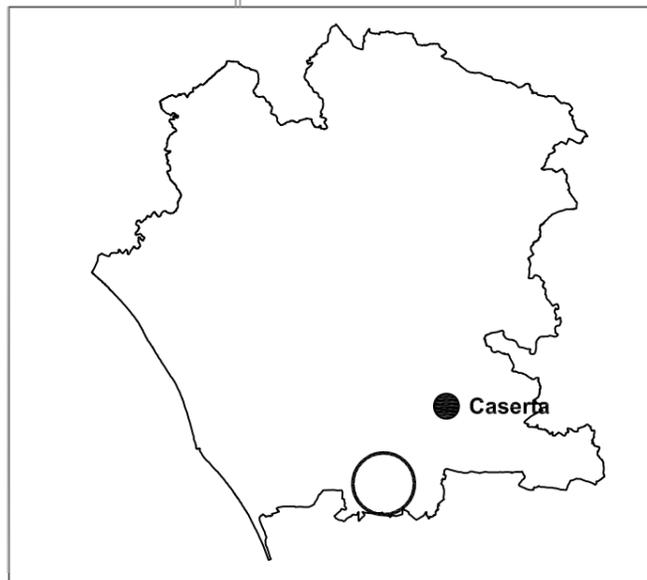

Titolo: Declassificazione della S.P. n.105 Aversa - Carinaro

Tavola: Unica

Elaborato: Planimetria
(Ortofoto)

Scala: 1: 10.000

Autore: Settore Viabilità

Il Tecnico
Geom. Antonio Coppola

Il Dirigente
Ing. Antonino del Prete

