

REGIONE CAMPANIA

Provincia di Benevento

Comune di Baselice

CLIENTE

C&C UNO ENERGY S.r.l.

PROGETTO

PROGETTO PER LA REALIZZAZIONE DI UN IMPIANTO EOLICO DELLA POTENZA DI 37,95 MW AUTORIZZATO CON D.D. N.75 DEL 14/02/2014 E SUCCESSIVO D.D. N.246 DEL 05/12/2016 UBICATO NEL COMUNE DI BASELICE (BN) IN LOCALITA' PIETRAMONTE, CON OPERE CONNESSE NEI COMUNI DI BASELICE, MOLINARA E FOIANO DI VAL FORTORE (BN)

TITOLO


PIANO PARTICELLARE DI ESPROPRIO GRAFICO

PROGETTAZIONE



N° ELABORATO		FORMATO		CODIFICA COMMITTENTE	
19-0006-PPE_02					
00	02/05/2019		S. Salese	M. De Rosa	F. Sarnataro
REV.	DATA	DESCRIZIONE	REDATTO	VERIFICATO	APPROVATO



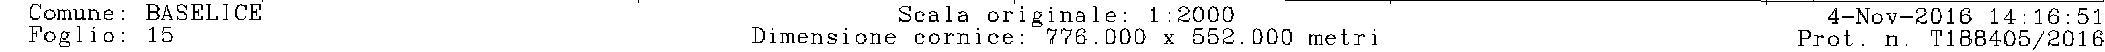




N=-28200

E=54200

LEGENDA

-  Aerogeneratori di Progetto
-  Aree di esproprio
-  Aree di occupazione temporanea
-  Aree di servizi di sorvolo
-  Aree di servizi di cavidotto interrato
-  Particelle interessate
-  Cavidotto MT interrato
-  Cavidotto MT in subalveo

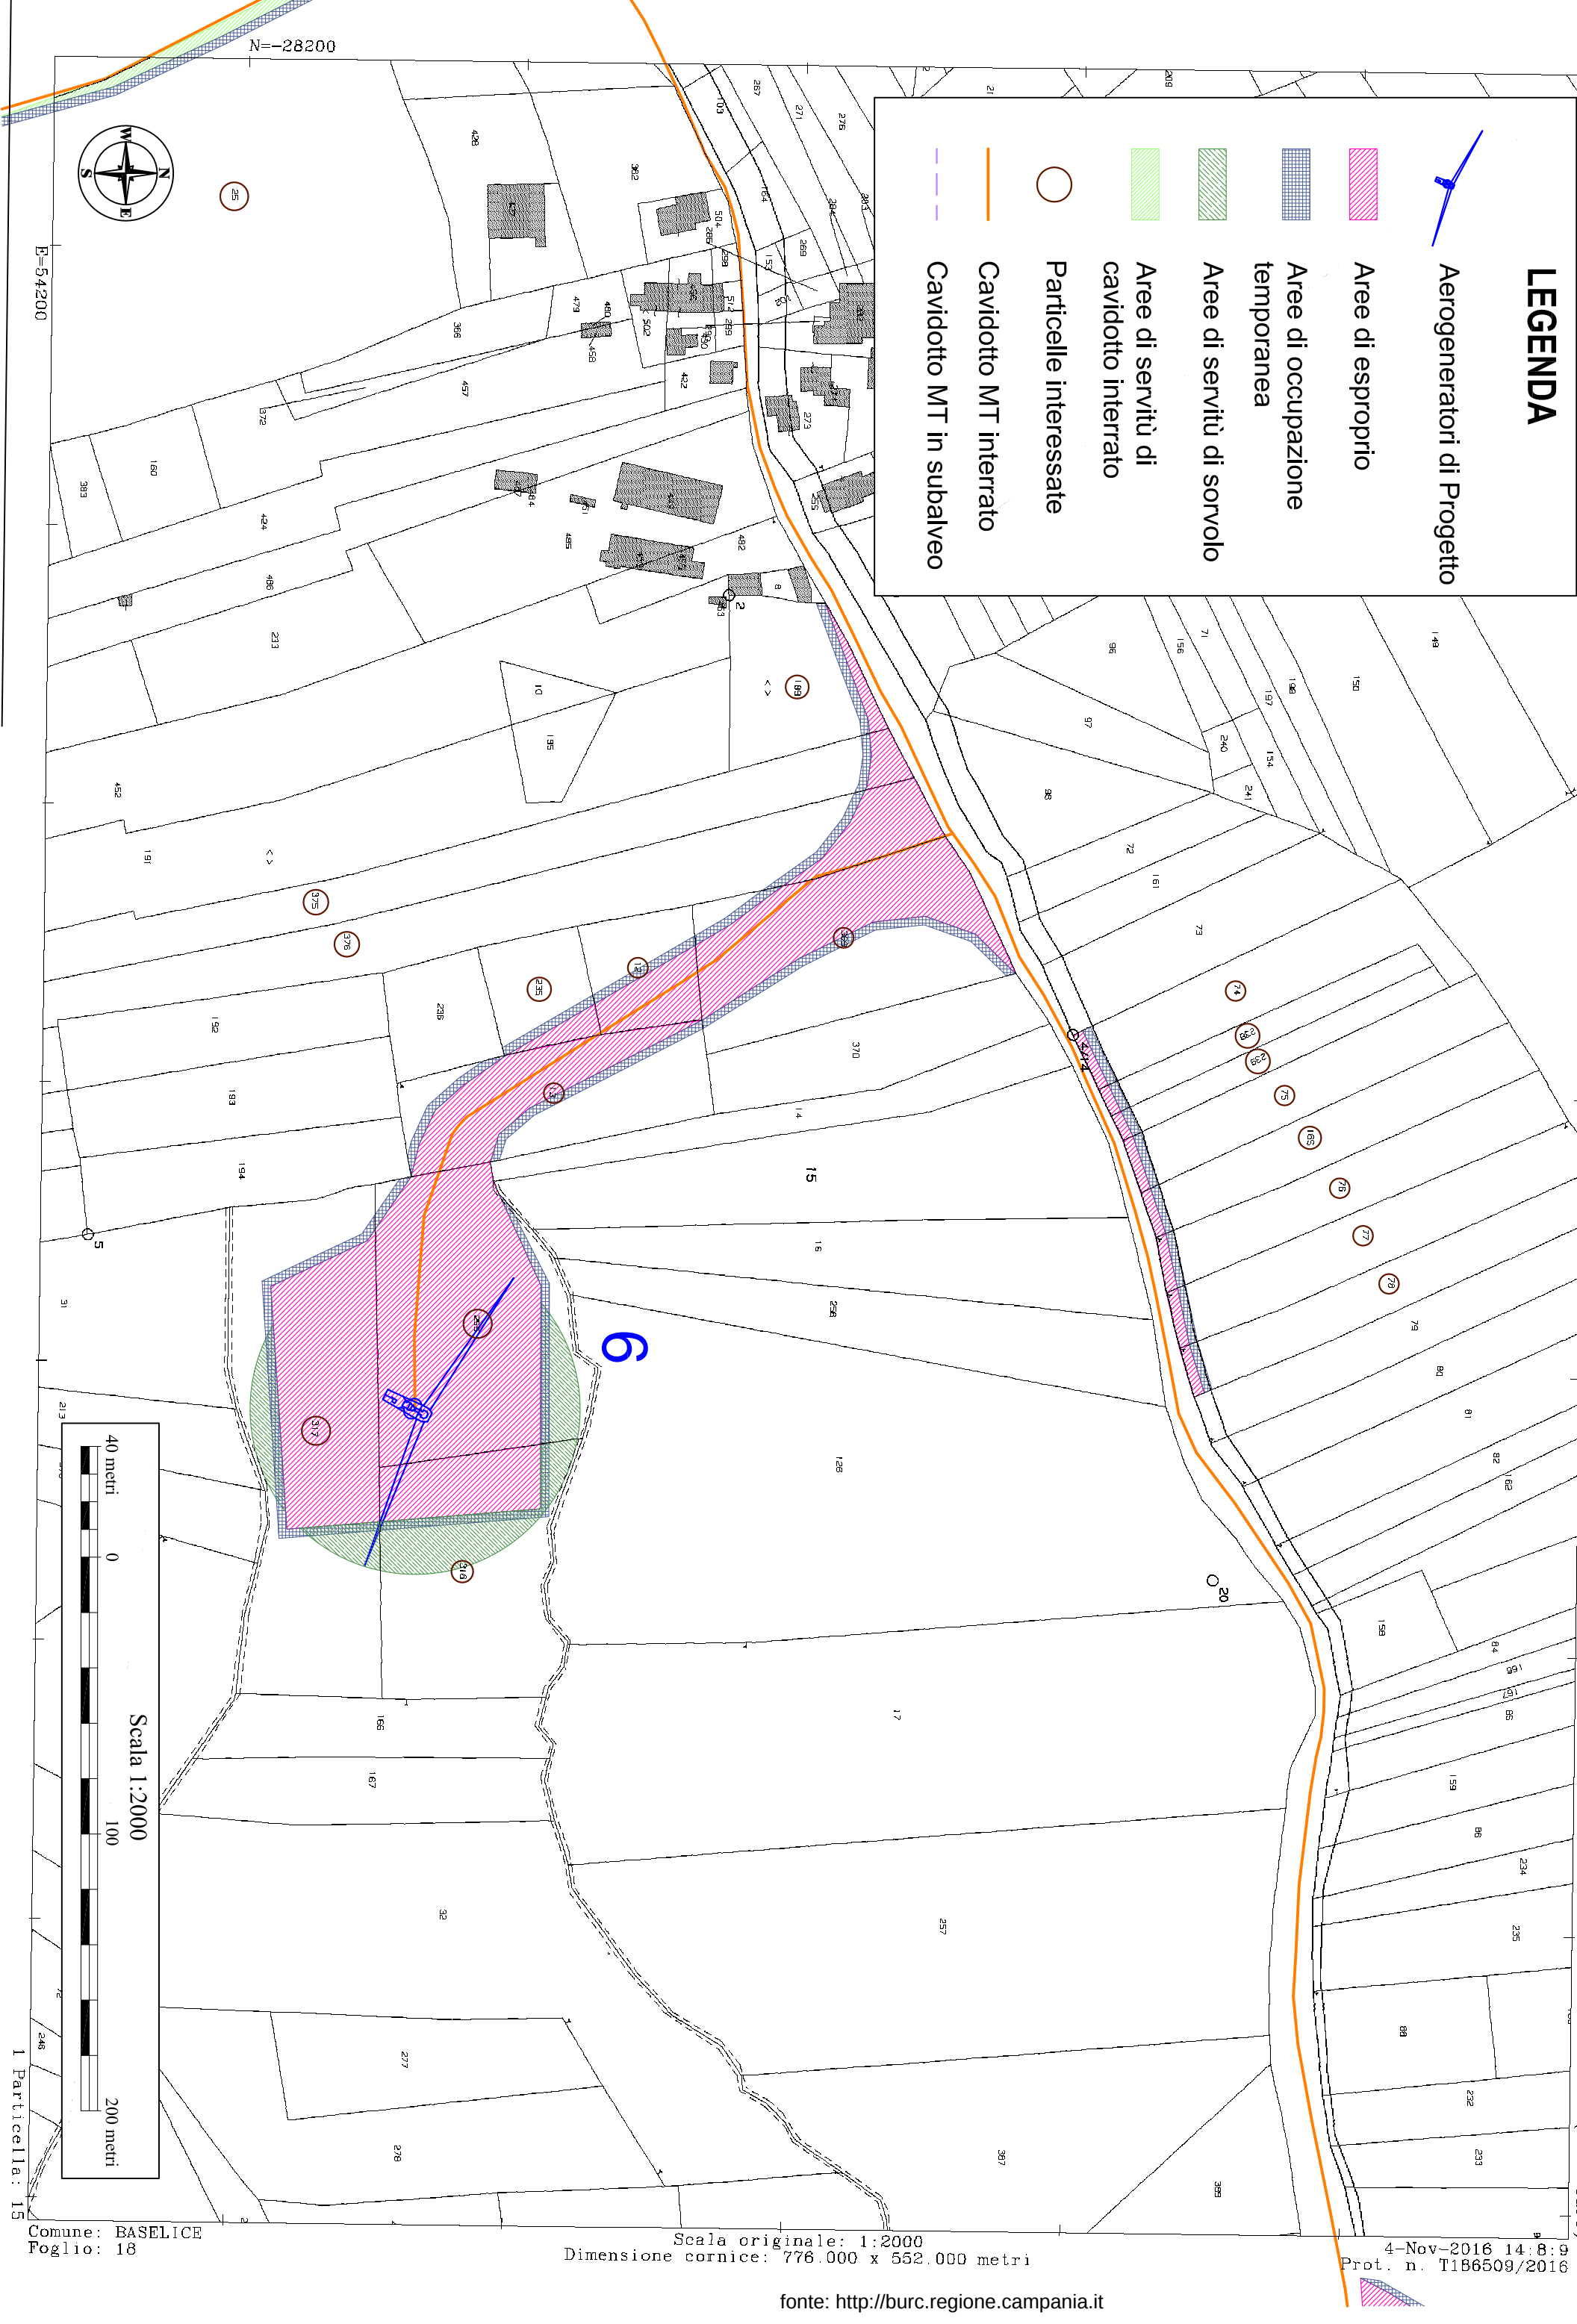

N=-28200

E=54200

Scala 1:2000

