


N=32000


E=54800

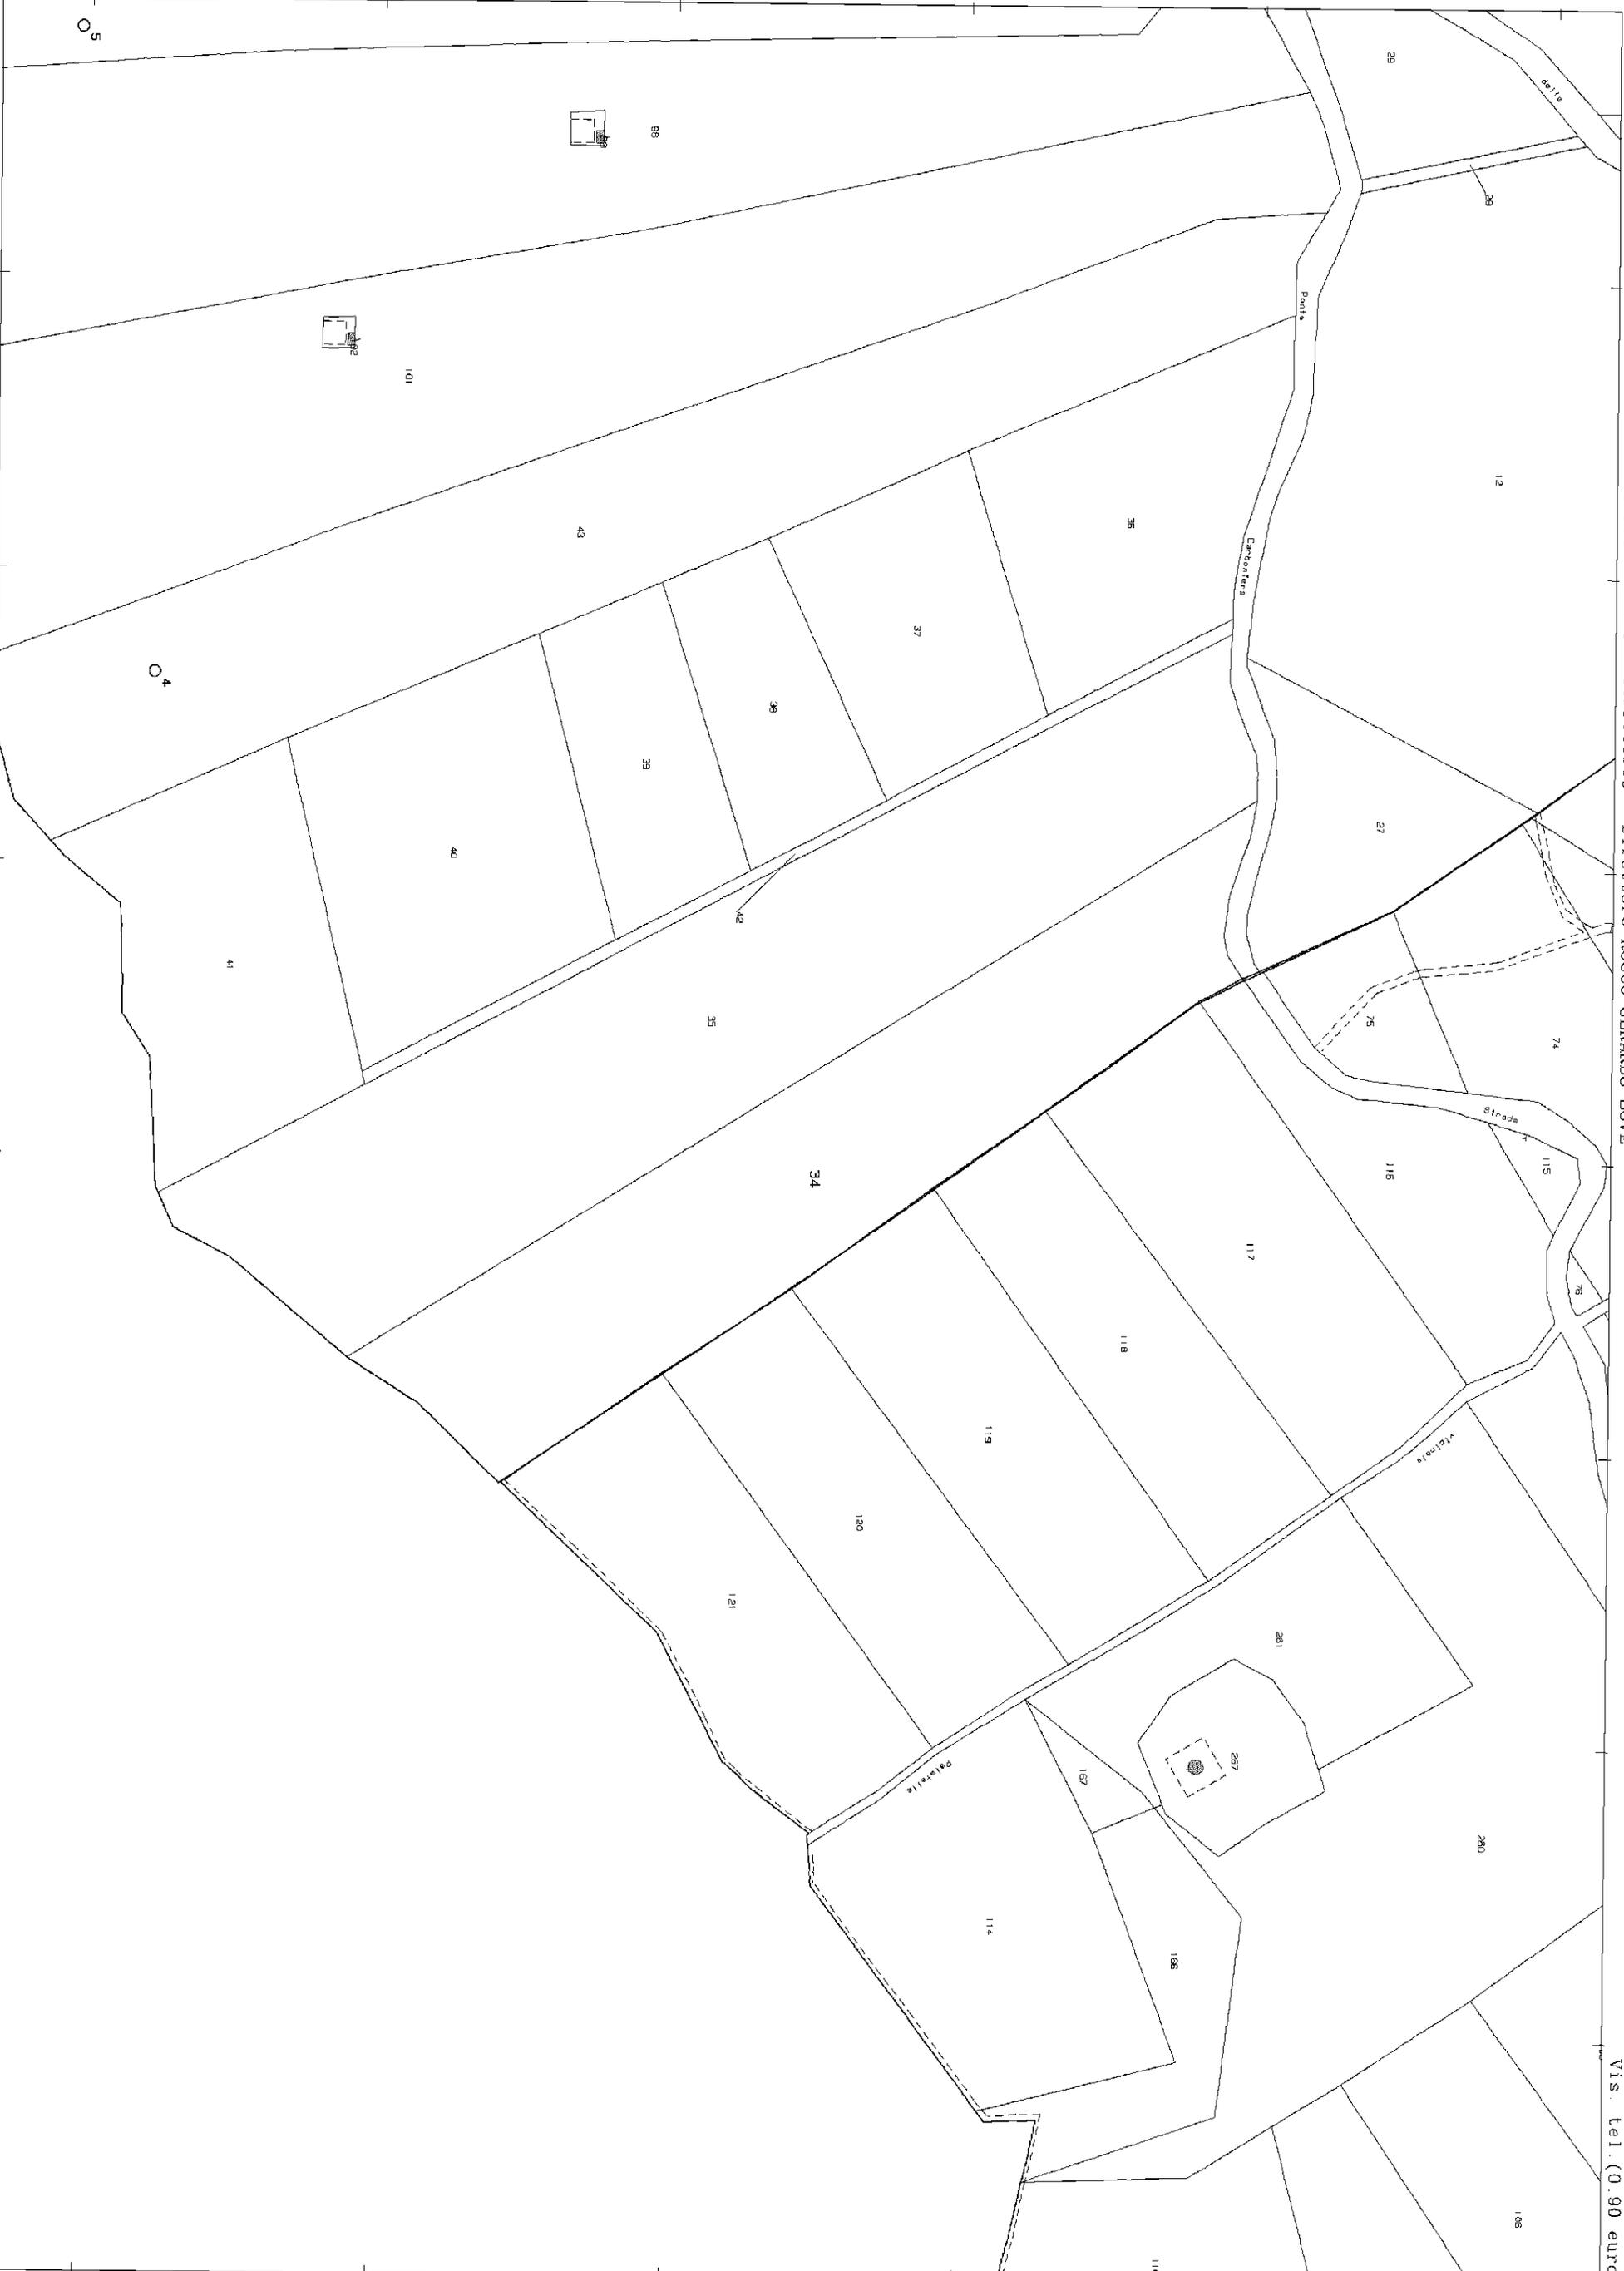

N=32400


E=54700

1 Particella: 104

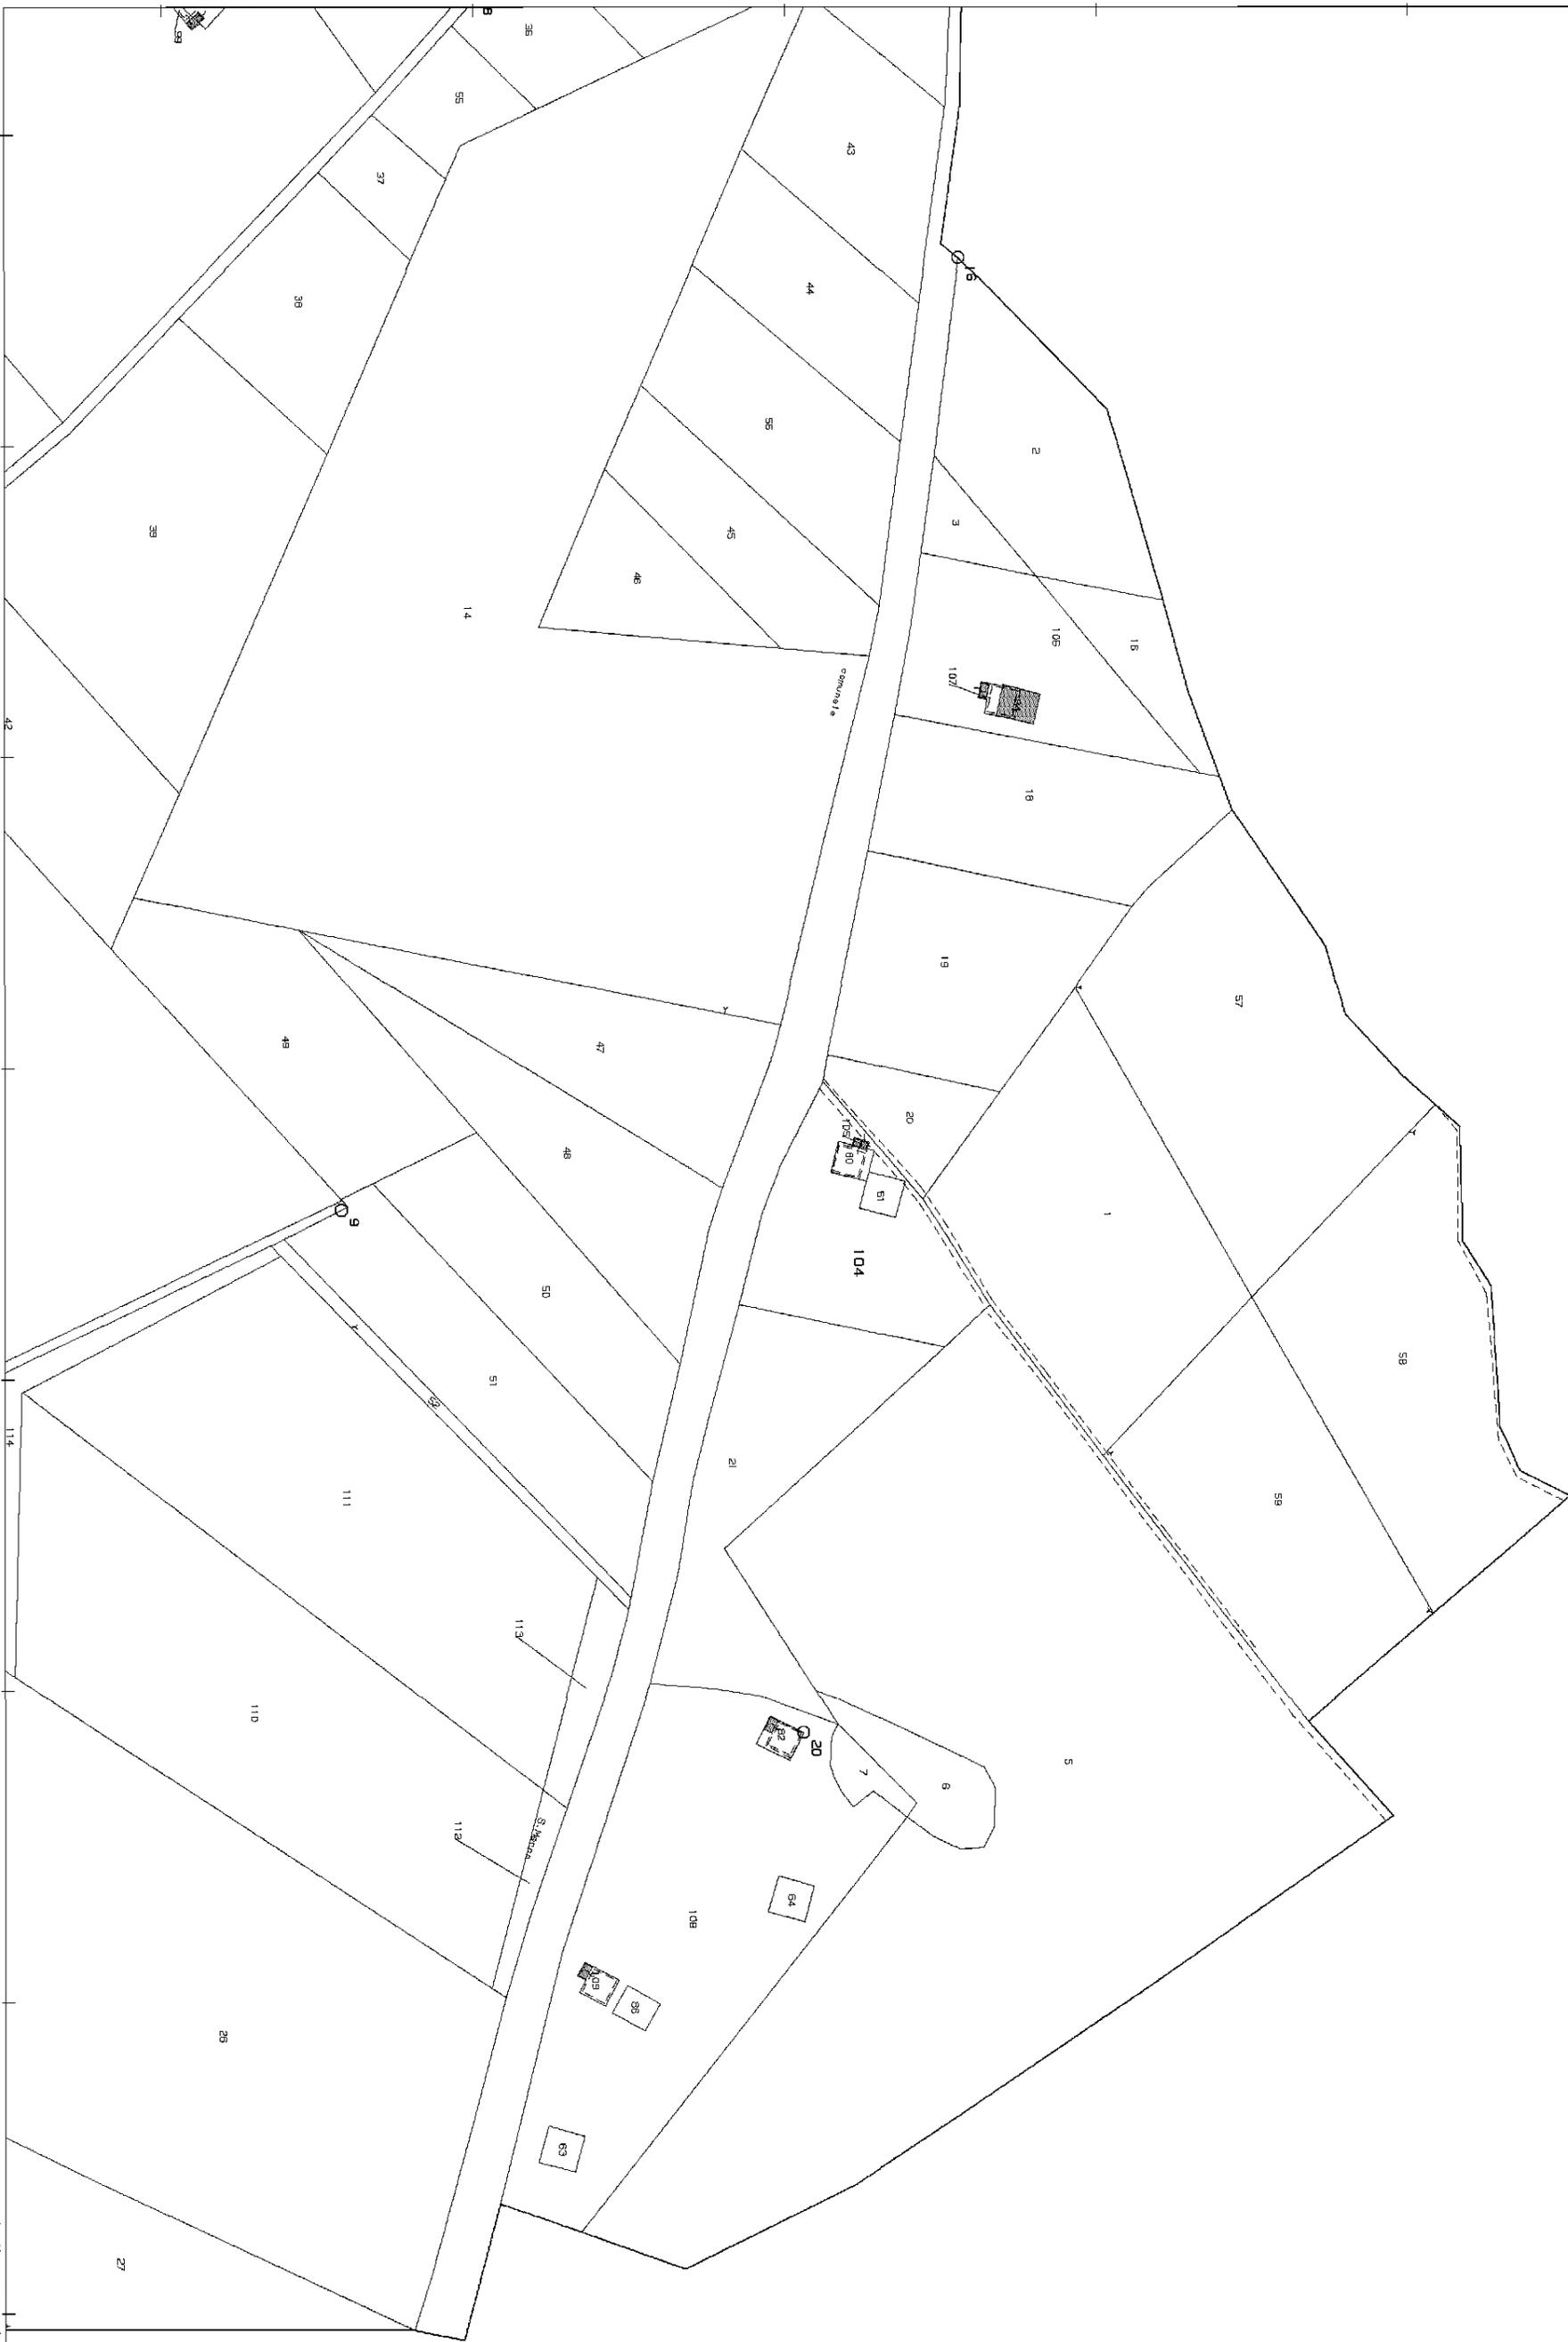


LEGENDA

-  Aerogeneratori di Progetto
-  Aree di esproprio
-  Aree di occupazione temporanea
-  Aree di servitù di sorvolo
-  Aree di servitù di cavidotto interrato
-  Particelle interessate
-  Cavidotto MT interrato
-  Cavidotto MT in subalveo

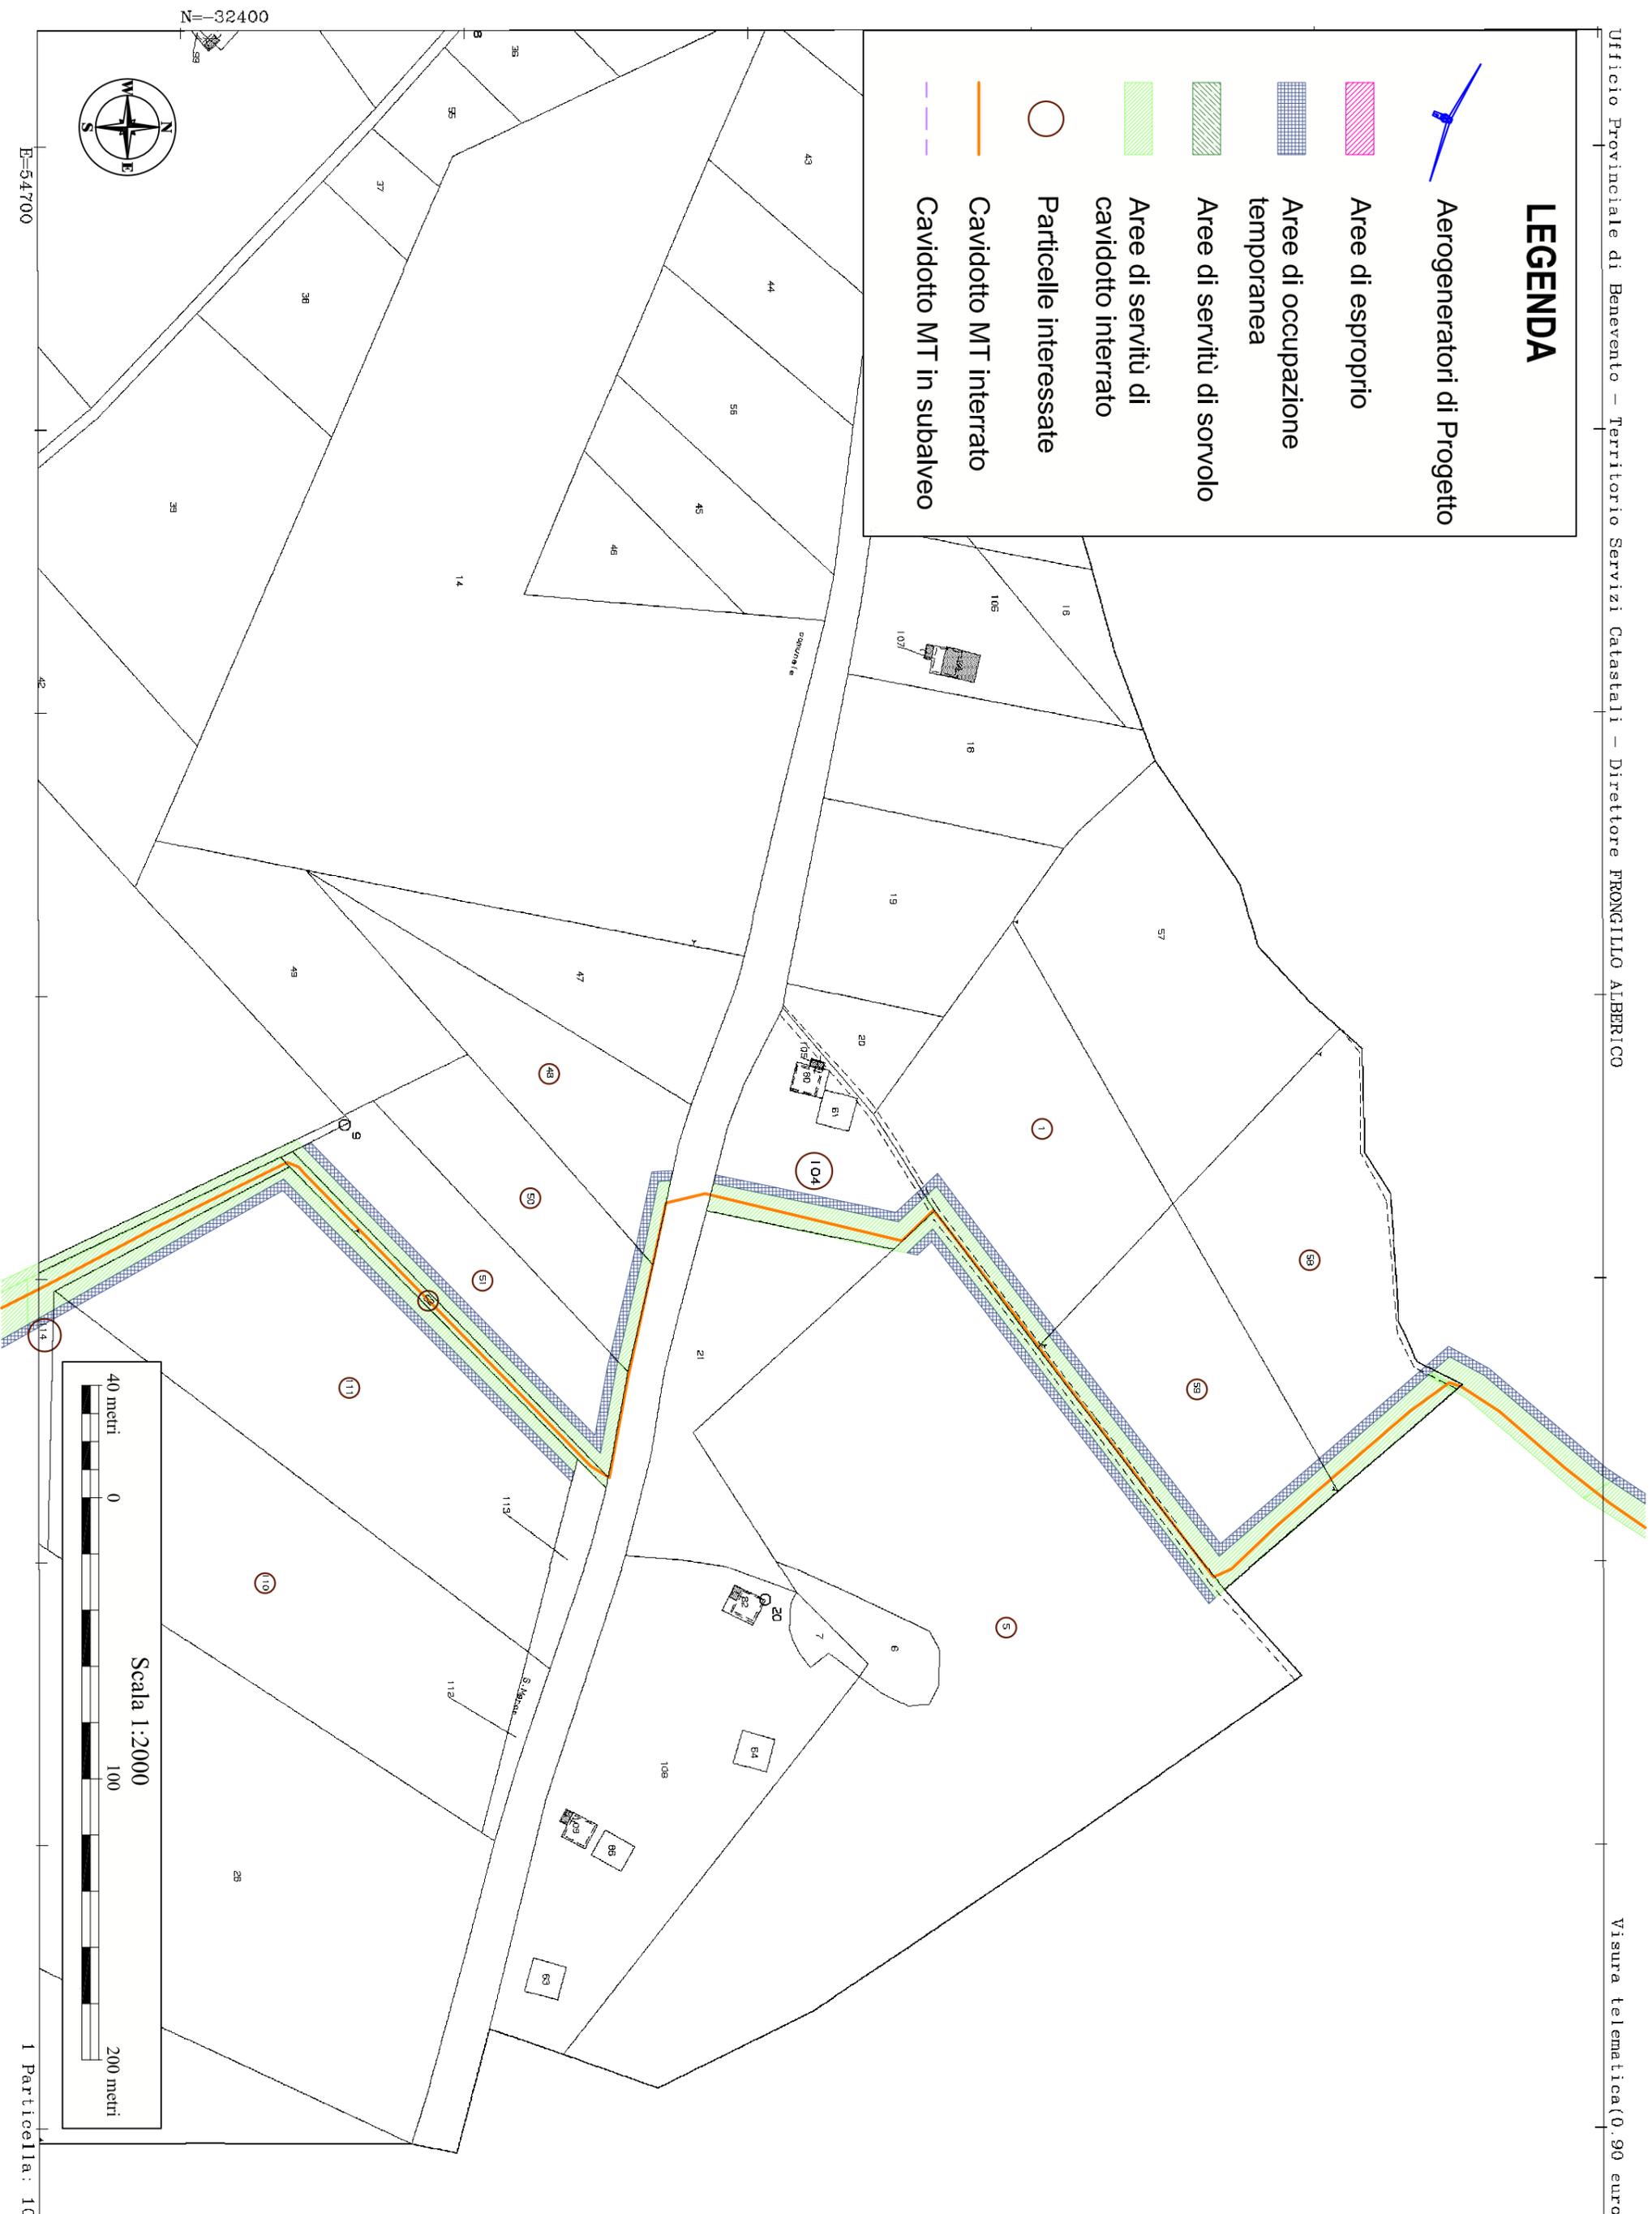

N=32400

E=54700

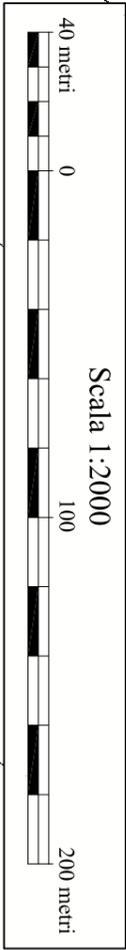


Scala 1:2000


I Particella: 104

N=-32600



E=64800

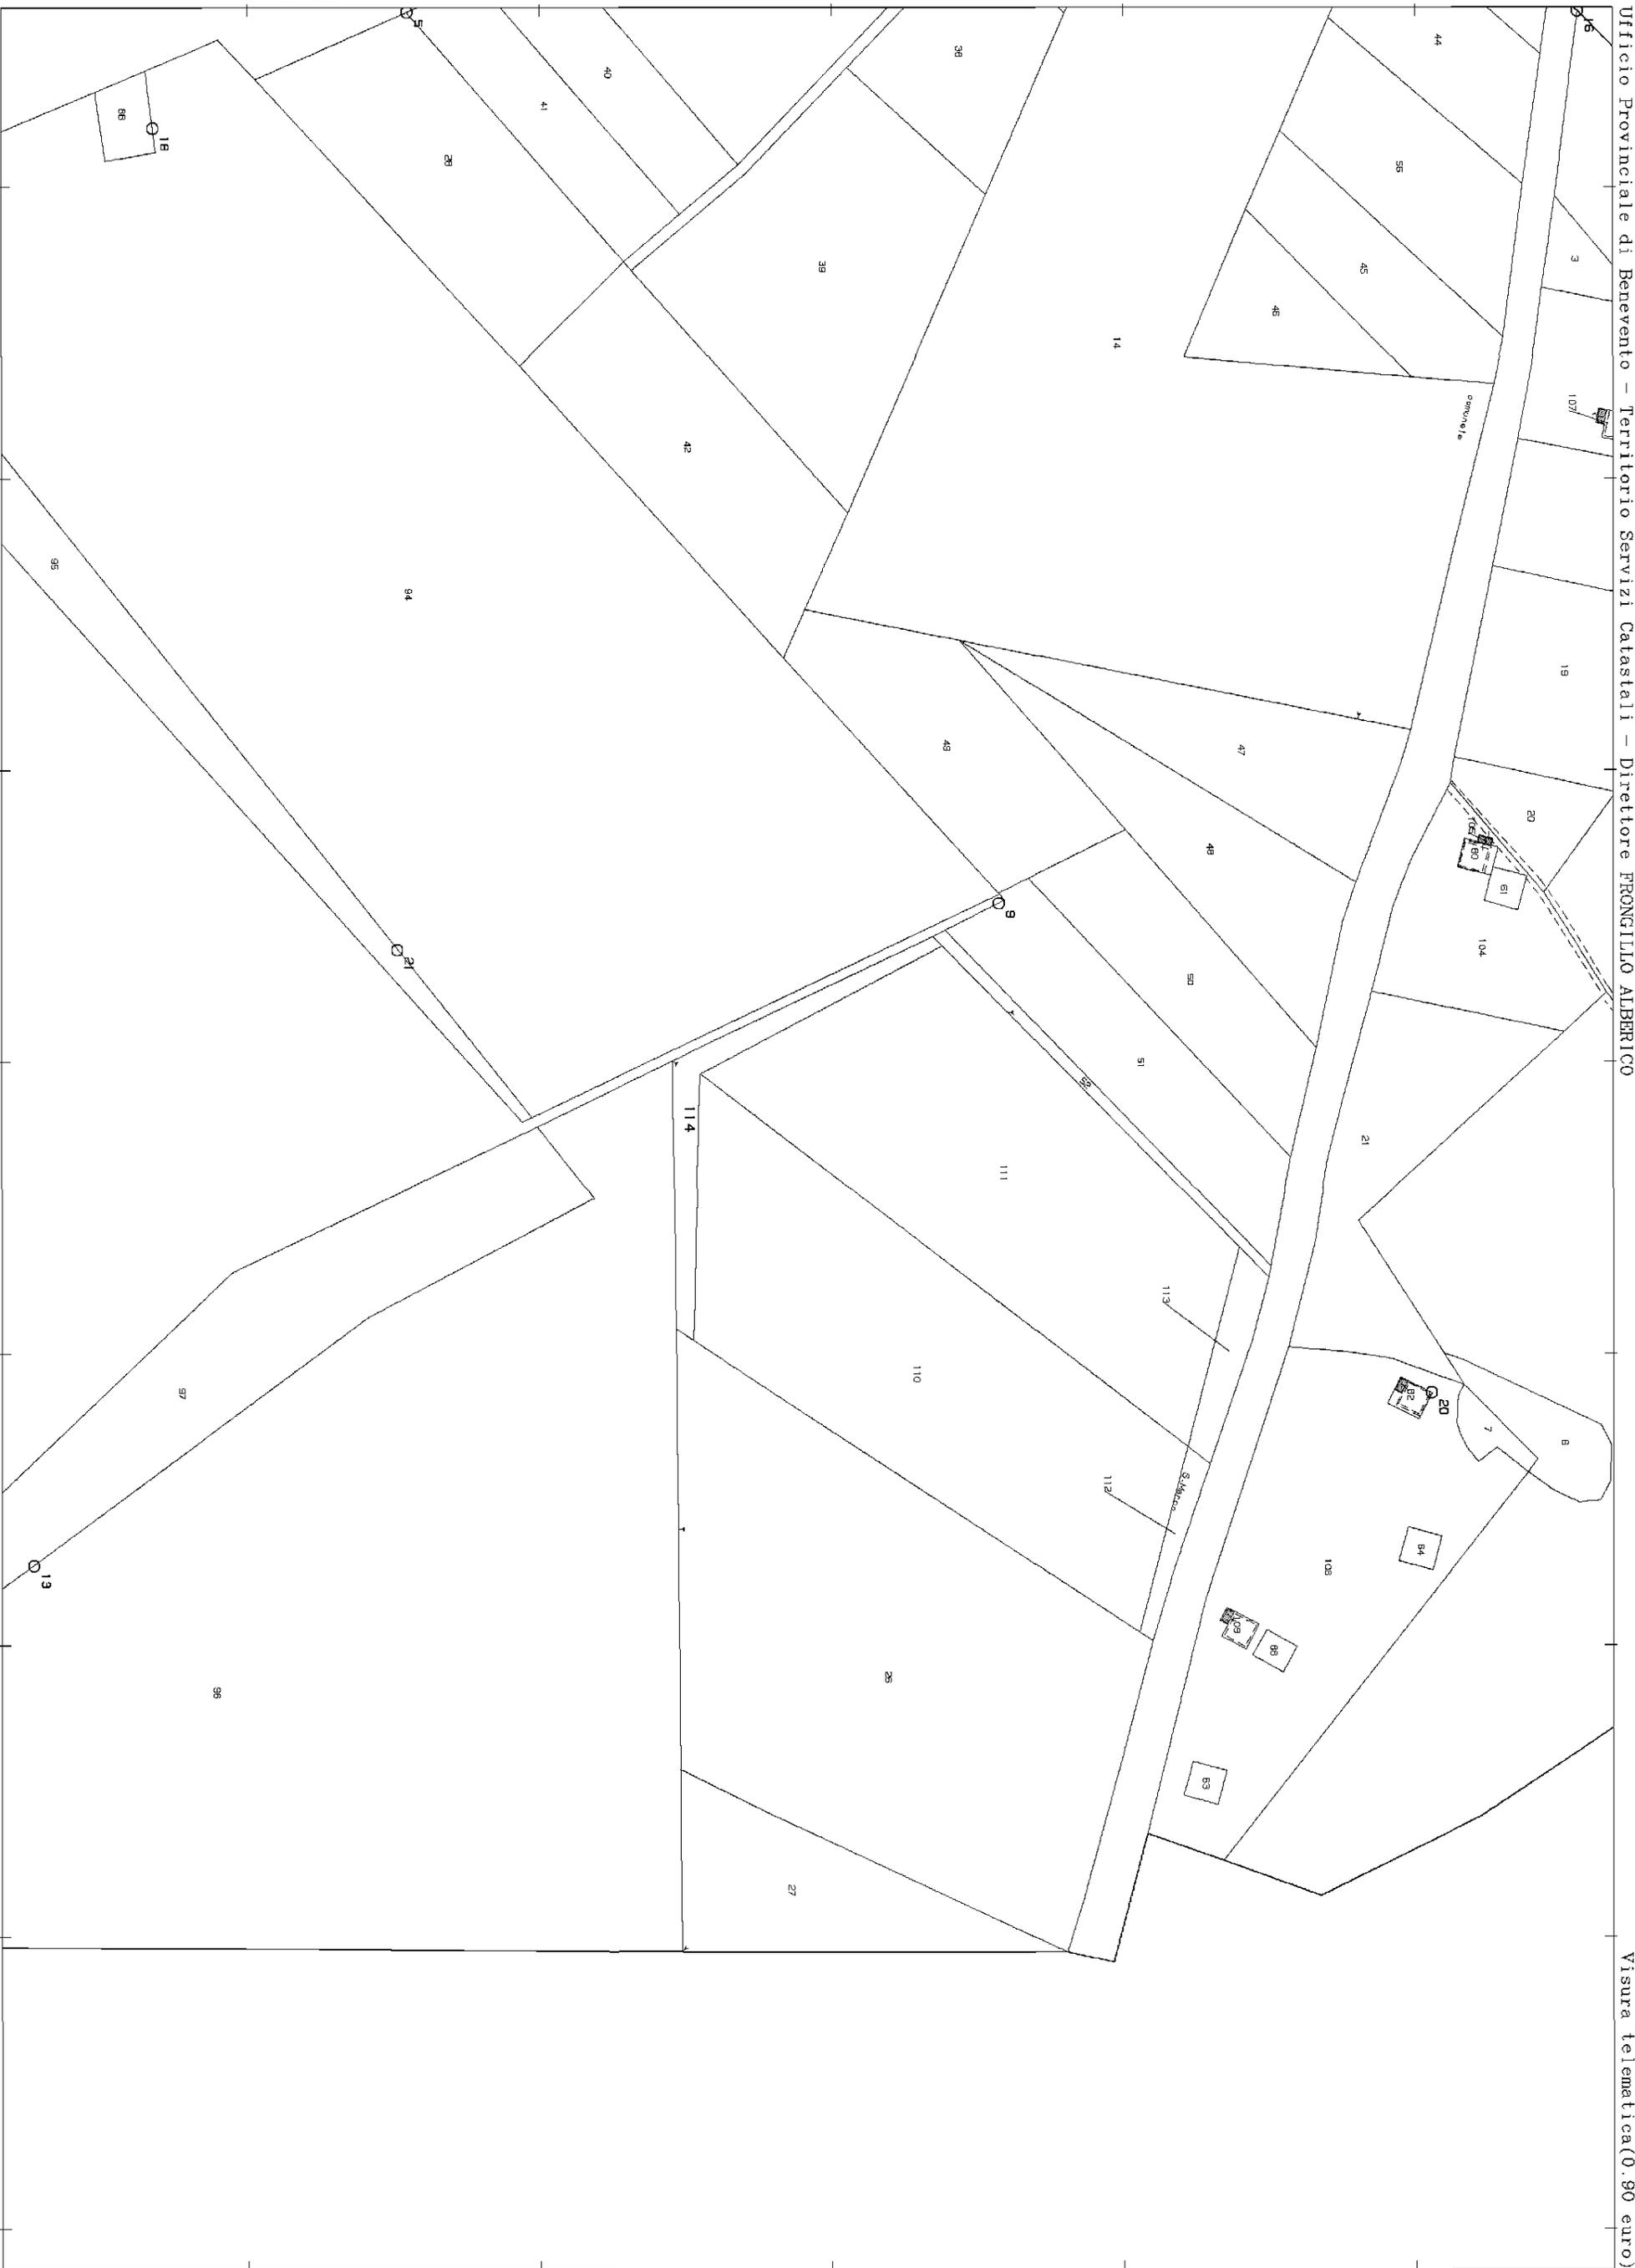

1 Particella: 114

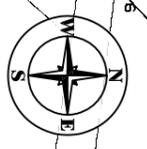


N=-32600

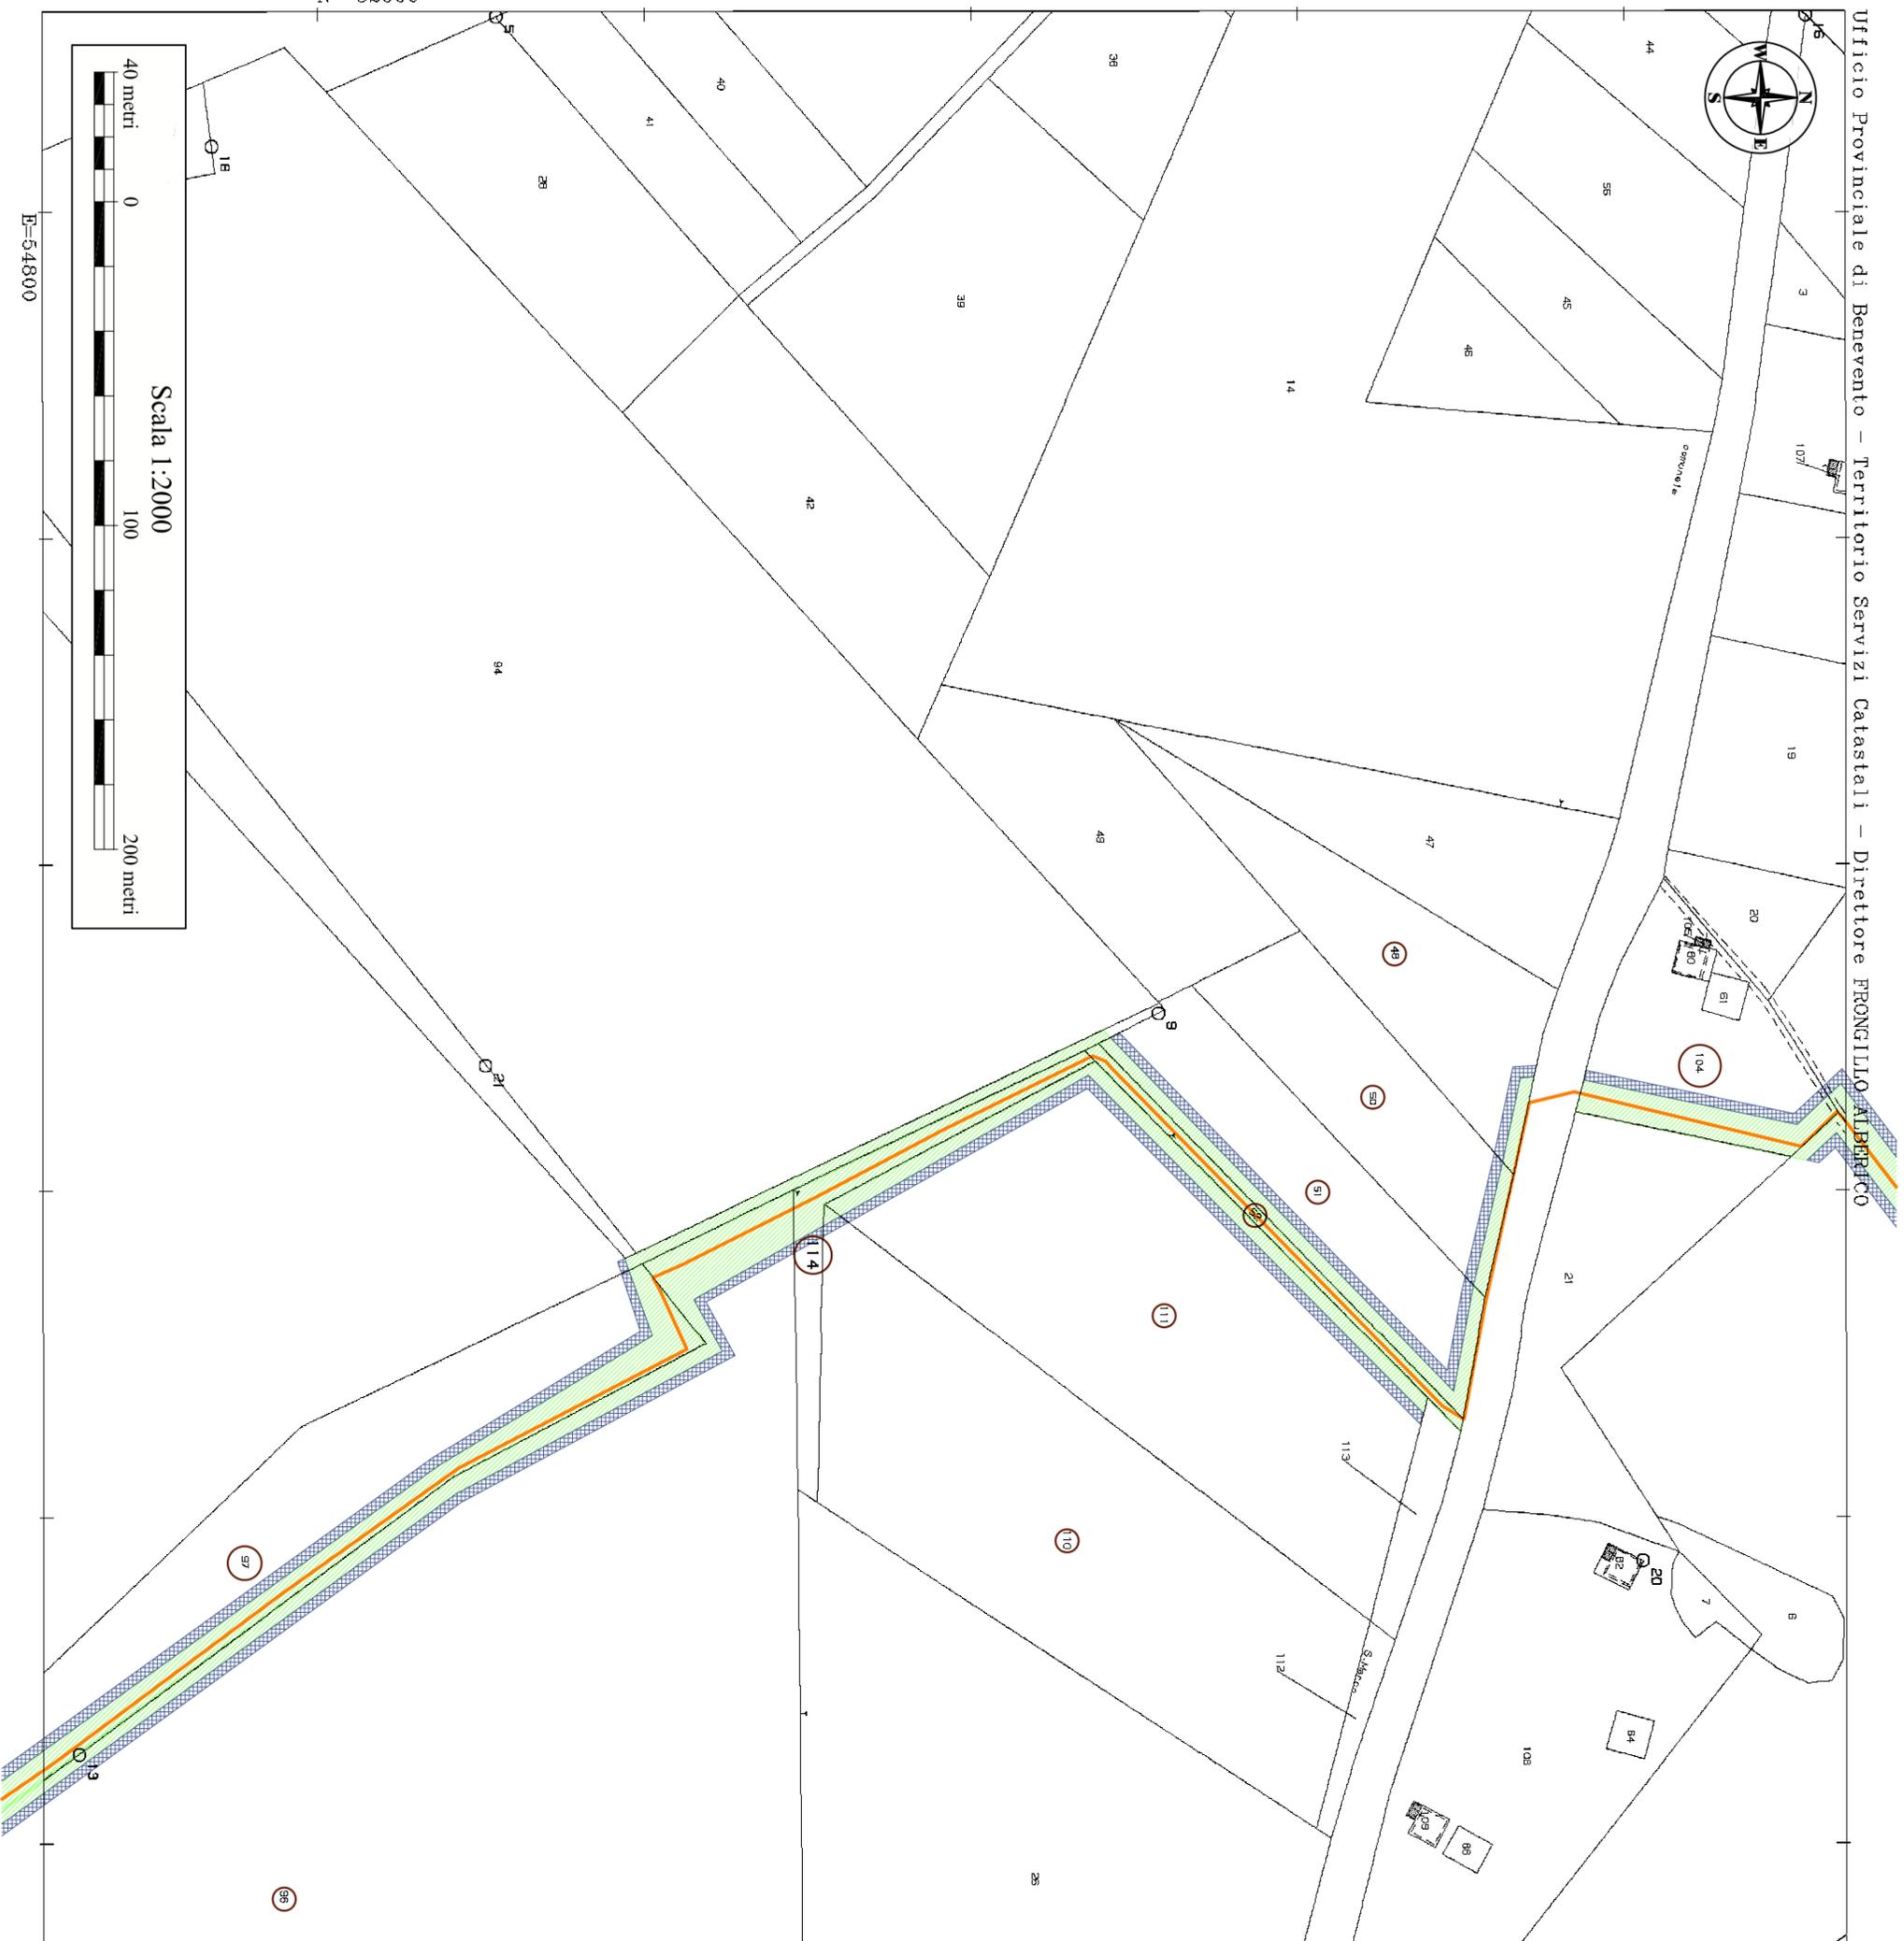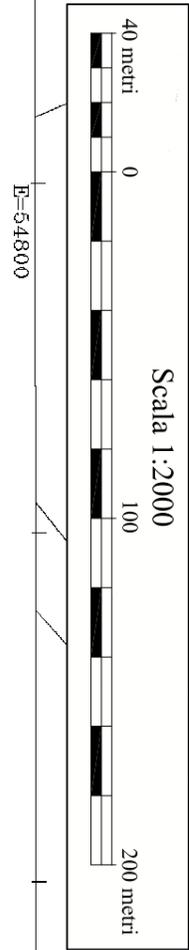

LEGENDA

-  Aerogeneratori di Progetto
-  Aree di esproprio
-  Aree di occupazione temporanea
-  Aree di servizi di sorvolo
-  Aree di servizi di cavidotto interrato
-  Particelle interessate
-  Cavidotto MT interrato
-  Cavidotto MT in subalveo

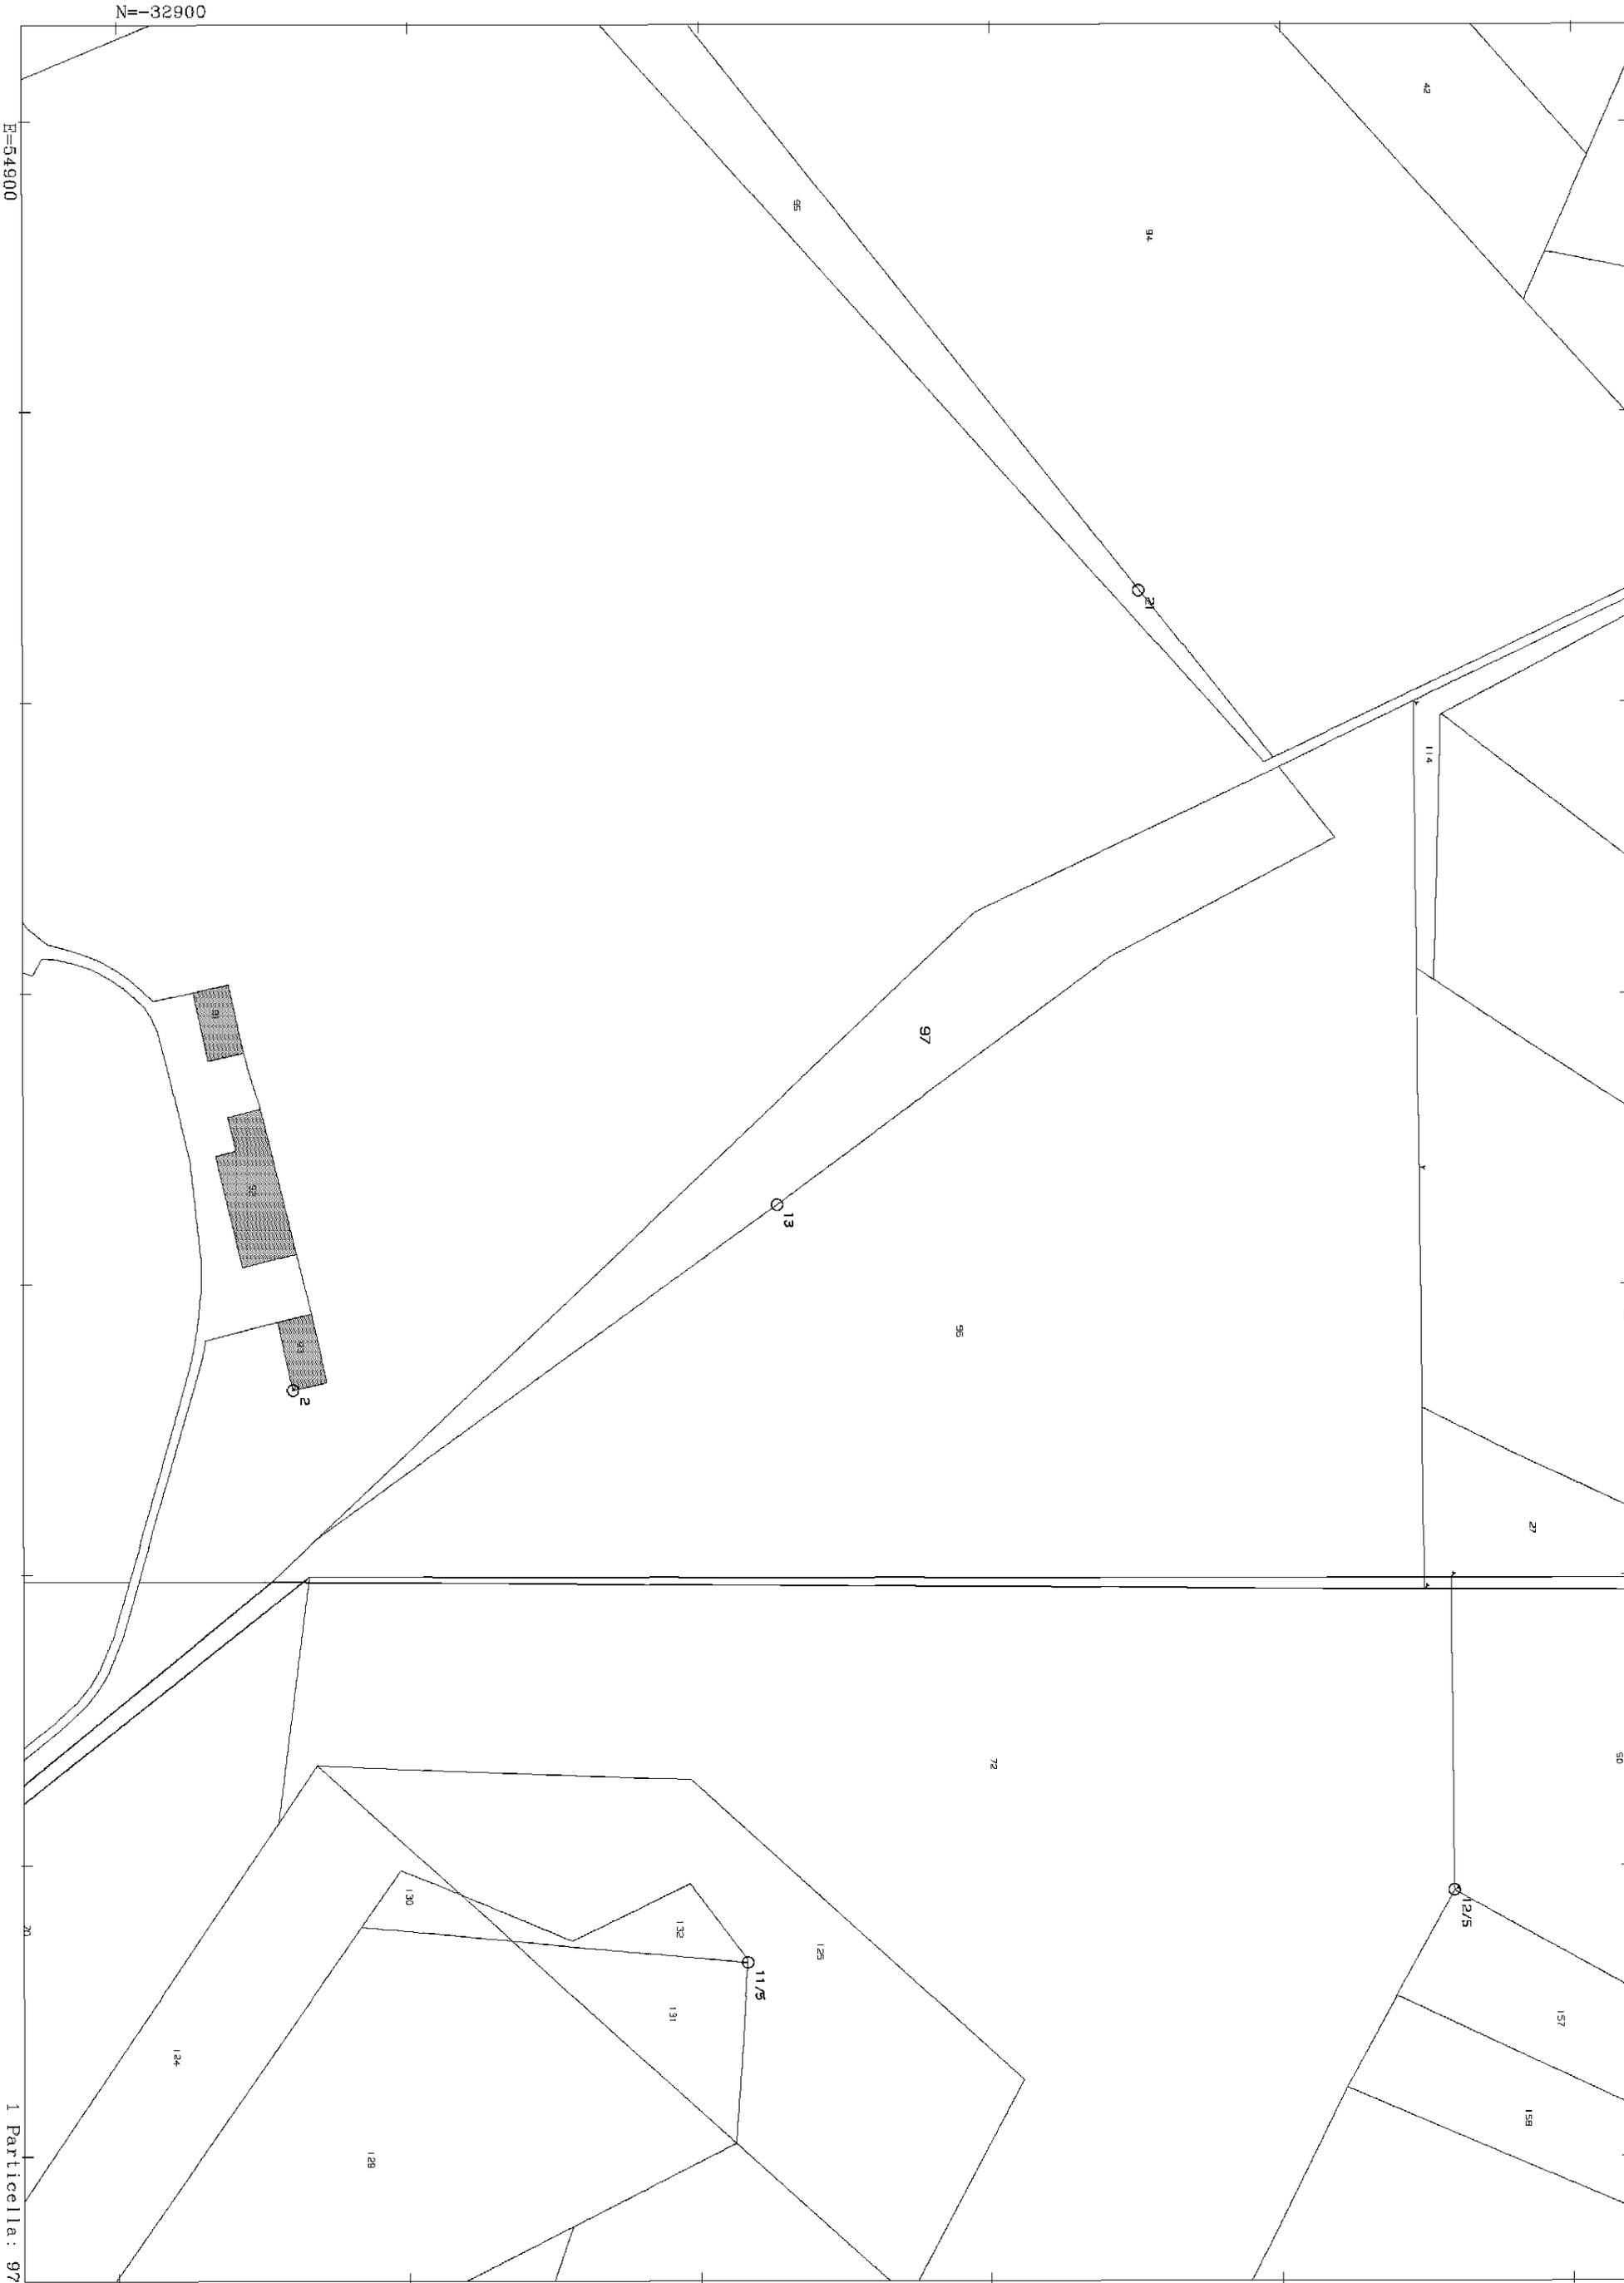



42

94

95

114

97

95

27

50

LEGENDA

-  Aerogeneratori di Progetto
-  Aree di esproprio
-  Aree di occupazione temporanea
-  Aree di servitù di sorvolo
-  Aree di servitù di cavidotto interrato
-  Particelle interessate
-  Cavidotto MT interrato
-  Cavidotto MT in subalveo

N=-32900

E=54900

Scala 1:2000

40 metri

0

100

200 metri

