


E=55400

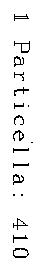





E-56000


N-34900

I Particella: 435

Comune: MOLINARA
Foglio: 3

Scala originale: 1:2000
Dimensione cornice: 776.000 x 552.000 metri
fonte: <http://burc.regione.campania.it>

3-Nov-2016 14:30:49
Prot. n. T222522/2016

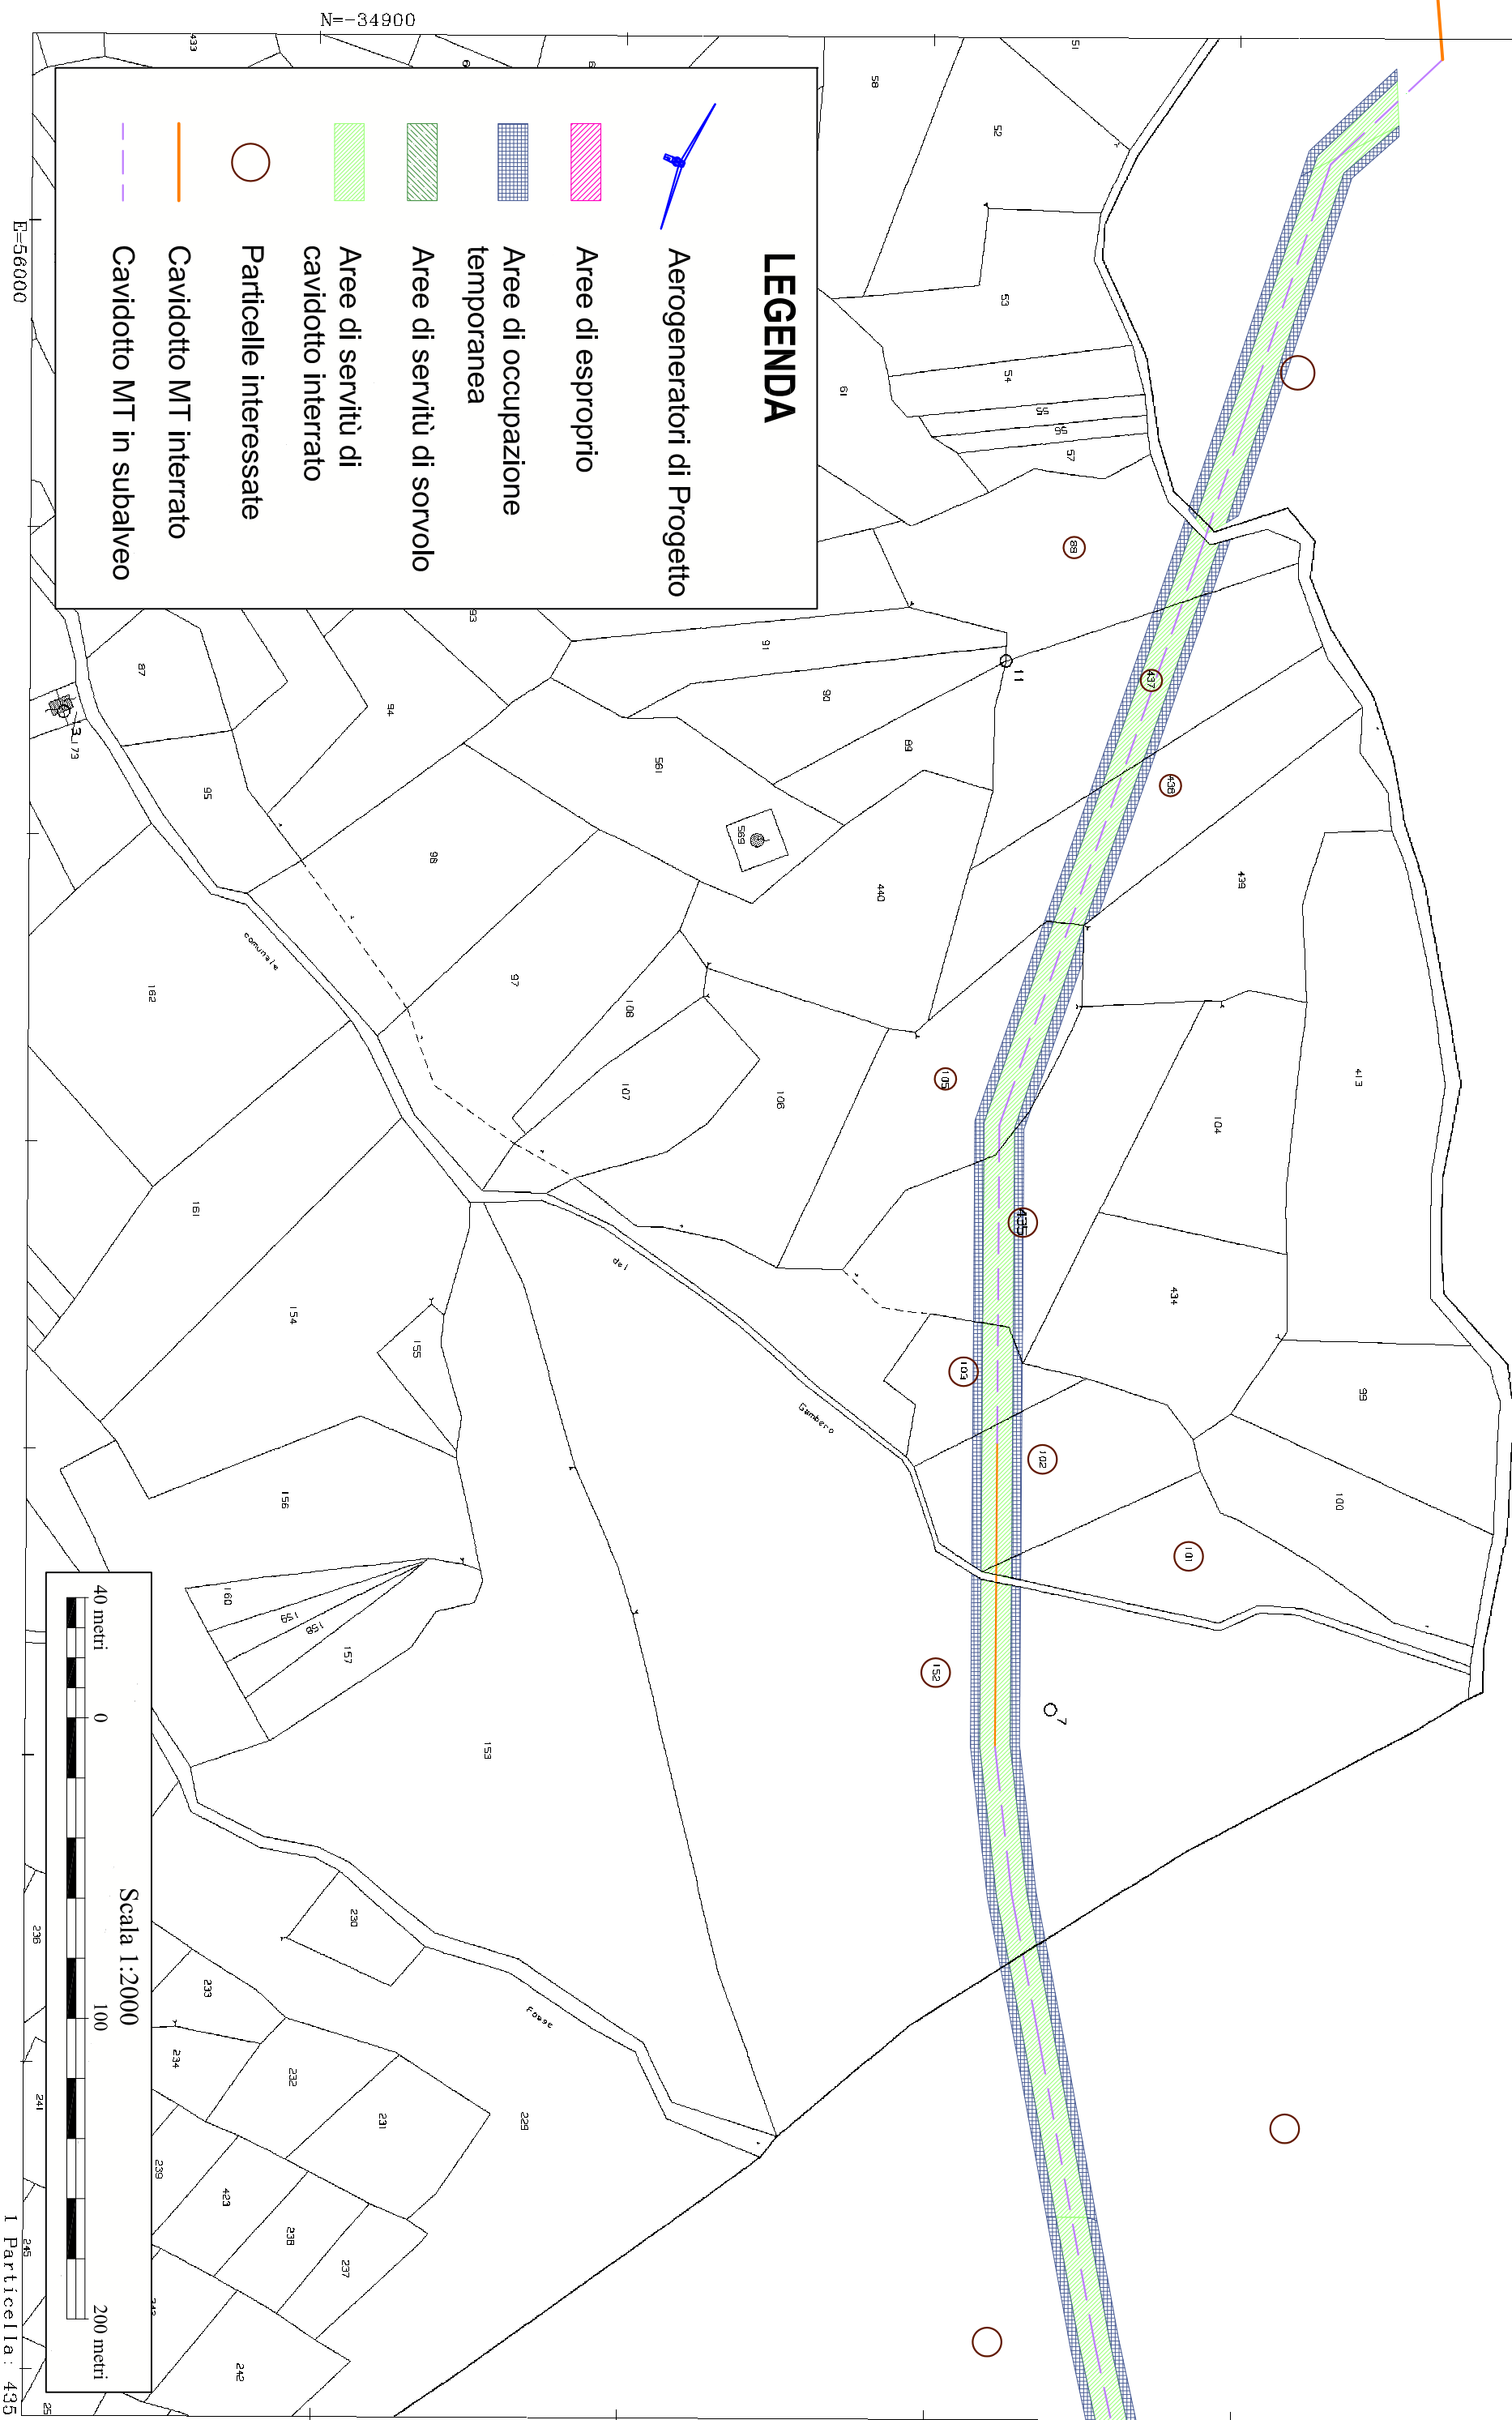

LEGENDA

Aerogeneratori di Progetto

Aree di esproprio

Aree di occupazione temporanea

Aree di servizi di sorvolo

Aree di servizi di cavidotto interrato

Particelle interessate

Cavidotto MT interrato

Cavidotto MT in subalveo

Scala 1:2000

40 metri 0 100 200 metri

E=56400

fonte: <http://burc.regione.campania.it>



LEGENDA

-  Aerogeneratori di Progetto
-  Aree di esproprio
-  Aree di occupazione temporanea
-  Aree di servitù di sorvolo
-  Aree di servitù di cavidotto interrato
-  Particelle interessate
-  Cavidotto MT interrato
-  Cavidotto MT in subalveo

Scala 1:2000



40 metri 0 100 200 metri

N=-34900

E=56400

1 Particella: 8