



Società con sede legale in San Donato Milanese (MI) Piazza Santa Barbara, 7  
Uffici in Napoli, Via G. Ferraris, 66/F  
Capitale Sociale Euro 1.200.000.000,00 interamente versato  
Codice Fiscale e numero di iscrizione al Registro delle Imprese di Milano n. 0238291008  
R.E.A. Milano n. 1964271 - Partita IVA n. 0238291008  
Società soggetta all'attività di direzione e coordinamento di Snam S.p.A.  
Società con unico socio

MET. VAR. DERIVAZIONE PER QUARTO  
DN 600 (24") DP 12 bar


COMUNI DI QUARTO E POZZUOLI

PROVINCIA DI NAPOLI

ELENCO PROPRIETARI E PIANO PARTICELLARE

Planimetria scala 1:2000

| METANOCONDOTTO NERVARE D'AVVIO PER QUARTO DN 600 (24") DP 12 BAR                |   |   |          |          |           |         |            |    |    |             |        |                                                               |       |
|---------------------------------------------------------------------------------|---|---|----------|----------|-----------|---------|------------|----|----|-------------|--------|---------------------------------------------------------------|-------|
| ELENCO PROPRIETARI DEI TERRENI DA ASSERVIRE NEI COMUNI DI POZZUOLI E QUARTO MAR |   |   |          |          |           |         |            |    |    |             |        |                                                               |       |
| N.                                                                              | PROPRIETARIO   | DITTA CATASTALE   | COMUNE   | Frazione | Municipio | Catasto | Superficie |    |    | Reddito (€) |        |                                                               |       |
|                                                                                 |   |   |          |          |           |         | Ha         | mq | ca | ESOL        | AUS.   | Superficie da occupare temp. per l'esecuzione dei lavori (mq) |       |
| 1                                                                               | SALE FEMINILIA<br>Via NAPOLI 1/3009184<br>Riduzione in Via Merello dal lotto 15<br>Riduzione in Via Merello dal lotto 15<br>Riduzione in Via Merello dal lotto 15 | CABELLI RICCARDO<br>Via NAPOLI 1/3009184<br>Riduzione in Via Merello n. 60<br>C.F. 03918040938<br>C.F. 03918040938<br>Proprietà per 1/6 | POZZUOLI | 15       | 07        | USCITO  | 4          | 00 | 00 | 32,77       | 48,88  | 0                                                             |       |
| 2                                                                               | CAPIRELLI RICCARDO<br>Via NAPOLI 1/3009184<br>Riduzione in Via Merello n. 60<br>C.F. 03918040938<br>C.F. 03918040938<br>Proprietà per 1/6                         | QUARTO<br>Via NAPOLI 1/3009184<br>Riduzione in Via Merello n. 60<br>C.F. 03918040938<br>C.F. 03918040938<br>Proprietà per 1/6           | QUARTO   | 16       | 084       | USCITO  | 3          | 2  | 10 | 76          | 265,37 | 128,16                                                        | 279   |
| 3                                                                               | CAPIRELLI RICCARDO<br>Via NAPOLI 1/3009184<br>Riduzione in Via Merello n. 60<br>C.F. 03918040938<br>C.F. 03918040938<br>Proprietà per 1/6                         | QUARTO<br>Via NAPOLI 1/3009184<br>Riduzione in Via Merello n. 60<br>C.F. 03918040938<br>C.F. 03918040938<br>Proprietà per 1/6           | QUARTO   | 16       | 085       | ENNE    | 0          | 00 | 00 | 00          | 00     | 00                                                            | 00    |
| 4                                                                               | CAPIRELLI RICCARDO<br>Via NAPOLI 1/3009184<br>Riduzione in Via Merello n. 60<br>C.F. 03918040938<br>C.F. 03918040938<br>Proprietà per 1/6                         | QUARTO<br>Via NAPOLI 1/3009184<br>Riduzione in Via Merello n. 60<br>C.F. 03918040938<br>C.F. 03918040938<br>Proprietà per 1/6           | QUARTO   | 16       | 113       | USCITO  | 1          | 14 | 16 | 32,53       | 34,88  | 135,3                                                         | 135,3 |
| 5                                                                               | CAPIRELLI RICCARDO<br>Via NAPOLI 1/3009184<br>Riduzione in Via Merello n. 60<br>C.F. 03918040938<br>C.F. 03918040938<br>Proprietà per 1/6                         | QUARTO<br>Via NAPOLI 1/3009184<br>Riduzione in Via Merello n. 60<br>C.F. 03918040938<br>C.F. 03918040938<br>Proprietà per 1/6           | QUARTO   | 16       | 08        | FRUTETO | 3          | 2  | 50 | 11,18       | 76,77  | 250                                                           | 6178  |
| 6                                                                               | CAPIRELLI RICCARDO<br>Via NAPOLI 1/3009184<br>Riduzione in Via Merello n. 60<br>C.F. 03918040938<br>C.F. 03918040938<br>Proprietà per 1/6                         | QUARTO<br>Via NAPOLI 1/3009184<br>Riduzione in Via Merello n. 60<br>C.F. 03918040938<br>C.F. 03918040938<br>Proprietà per 1/6           | QUARTO   | 16       | 011       | FRUTETO | 3          | 5  | 10 | 5,55        | 3,82   | 75                                                            | 113   |
| 7                                                                               | CAPIRELLI RICCARDO<br>Via NAPOLI 1/3009184<br>Riduzione in Via Merello n. 60<br>C.F. 03918040938<br>C.F. 03918040938<br>Proprietà per 1/6                         | QUARTO<br>Via NAPOLI 1/3009184<br>Riduzione in Via Merello n. 60<br>C.F. 03918040938<br>C.F. 03918040938<br>Proprietà per 1/6           | QUARTO   | 16       | 011       | FRUTETO | 3          | 5  | 10 | 5,55        | 3,82   | 75                                                            | 113   |
| 8                                                                               | CAPIRELLI RICCARDO<br>Via NAPOLI 1/3009184<br>Riduzione in Via Merello n. 60<br>C.F. 03918040938<br>C.F. 03918040938<br>Proprietà per 1/6                         | QUARTO<br>Via NAPOLI 1/3009184<br>Riduzione in Via Merello n. 60<br>C.F. 03918040938<br>C.F. 03918040938<br>Proprietà per 1/6           | QUARTO   | 16       | 011       | FRUTETO | 3          | 5  | 10 | 5,55        | 3,82   | 75                                                            | 113   |
| 9                                                                               | CAPIRELLI RICCARDO<br>Via NAPOLI 1/3009184<br>Riduzione in Via Merello n. 60<br>C.F. 03918040938<br>C.F. 03918040938<br>Proprietà per 1/6                         | QUARTO<br>Via NAPOLI 1/3009184<br>Riduzione in Via Merello n. 60<br>C.F. 03918040938<br>C.F. 03918040938<br>Proprietà per 1/6           | QUARTO   | 16       | 011       | FRUTETO | 3          | 5  | 10 | 5,55        | 3,82   | 75                                                            | 113   |
| 10                                                                              | CAPIRELLI RICCARDO<br>Via NAPOLI 1/3009184<br>Riduzione in Via Merello n. 60<br>C.F. 03918040938<br>C.F. 03918040938<br>Proprietà per 1/6                         | QUARTO<br>Via NAPOLI 1/3009184<br>Riduzione in Via Merello n. 60<br>C.F. 03918040938<br>C.F. 03918040938<br>Proprietà per 1/6           | QUARTO   | 16       | 011       | FRUTETO | 3          | 5  | 10 | 5,55        | 3,82   | 75                                                            | 113   |

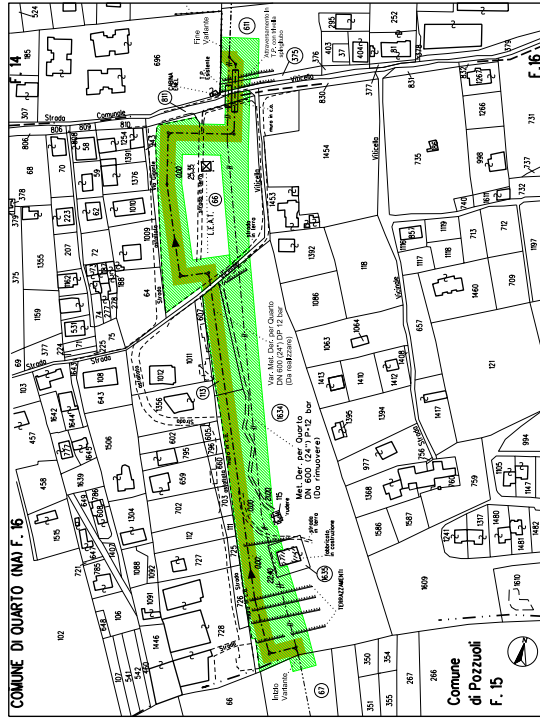

Superficie da occupare temporaneamente  
per l'esecuzione dei lavori

Superficie da asservire