

REGIONE CAMPANIA

Provincia di Avellino

Comune di Casalbore

CLIENTE

C&C TRE ENERGY S.r.l.

PROGETTO

PROGETTO PER LA REALIZZAZIONE DI UN IMPIANTO EOLICO DELLA POTENZA DI 28,8MW AUTORIZZATO CON D.D. N.87 DEL 10/02/2012, D.D. N.665 DEL 28/12/2012, D.D. N.50 DEL 16/04/2018 E D.D. N.19 DEL 17/01/2020 UBICATO NEL COMUNE DI CASALBORE (AV) CON OPERE CONNESSE NEI COMUNI DI CASALBORE, MONTECALVO IRPINO E ARIANO IRPINO (AV)

TITOLO

PIANO PARTICELLARE DI ESPROPRIO GRAFICO

PROGETTAZIONE



N° ELABORATO	FORMATO	CODIFICA COMMITTENTE	
18-0001-PPE_02			

00	14/05/2020		S. Salese	M. De Rosa	F. Sarnataro
REV.	DATA	DESCRIZIONE	REDATTO	VERIFICATO	APPROVATO



28-Sep-2016 17:32:21
Prot. n. T294822/2016

Scala originale: 1:2000
Dimensione cornice: 776.000 x 552.000 metri


Comune: CASALBORE
Foglio: 2



28-Sel-2016 17:32:21
Prot. n. T294822/2016

Scala originale: 1:2000
Dimensione cornice: 776.000 x 552.000 metri

Comune: CASALBORE
Foglio: 2

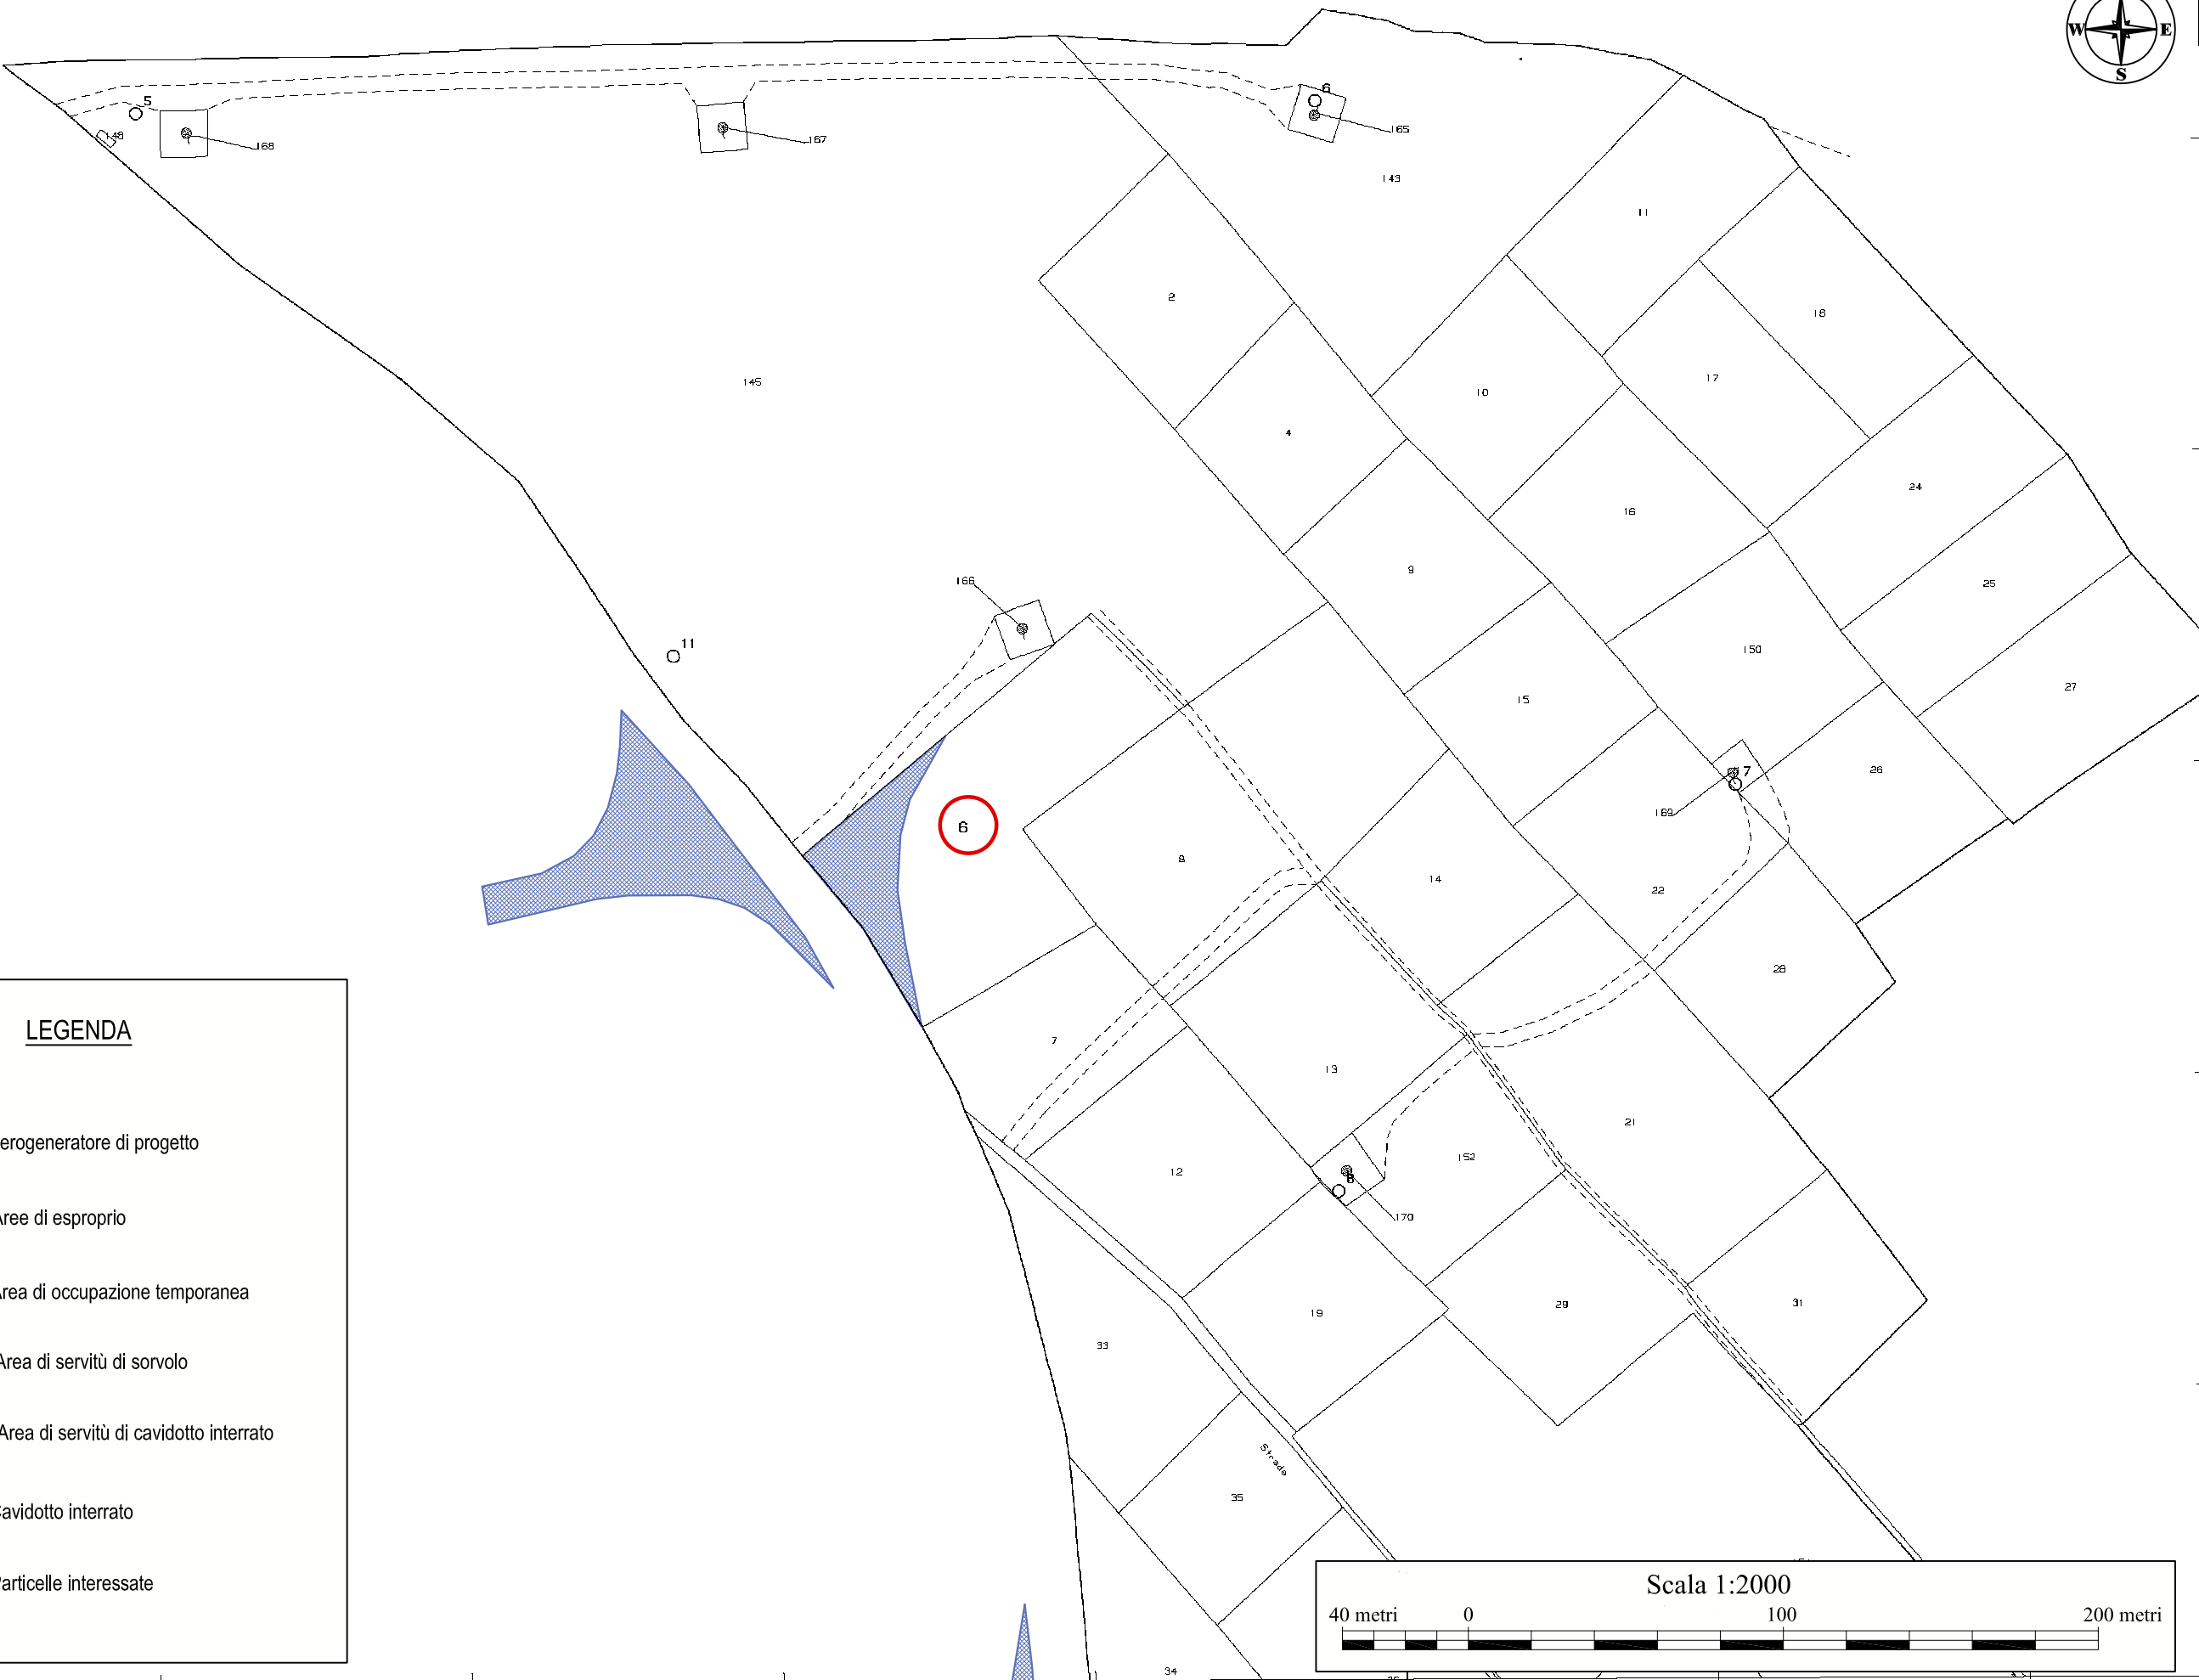



28-Set-2016 17:33:59
Prot. n. T295623/2016

Scala originale: 1:2000
Dimensione cornice: 776.000 x 552.000 metri

Comune: CASALBORE
Foglio: 1

1 Particella: 4

LEGENDA

-  Aerogeneratore di progetto
-  Aree di esproprio
-  Area di occupazione temporanea
-  Area di servitù di sorvolo
-  Area di servitù di cavidotto interrato
-  Cavidotto interrato
-  Particelle Interessate




28-Set-2016 17:33:59
Prot. n. T295623/2016

Scala originale: 1:2000
Dimensione cornice: 776.000 x 552.000 metri

Comune: CASALEBRE
Foglio: 1

1 Particella: 4

N=47200

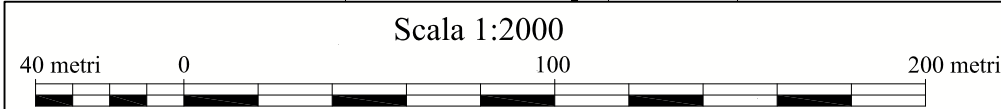

E=3900

fonte: <http://burc.regione.campania.it>