


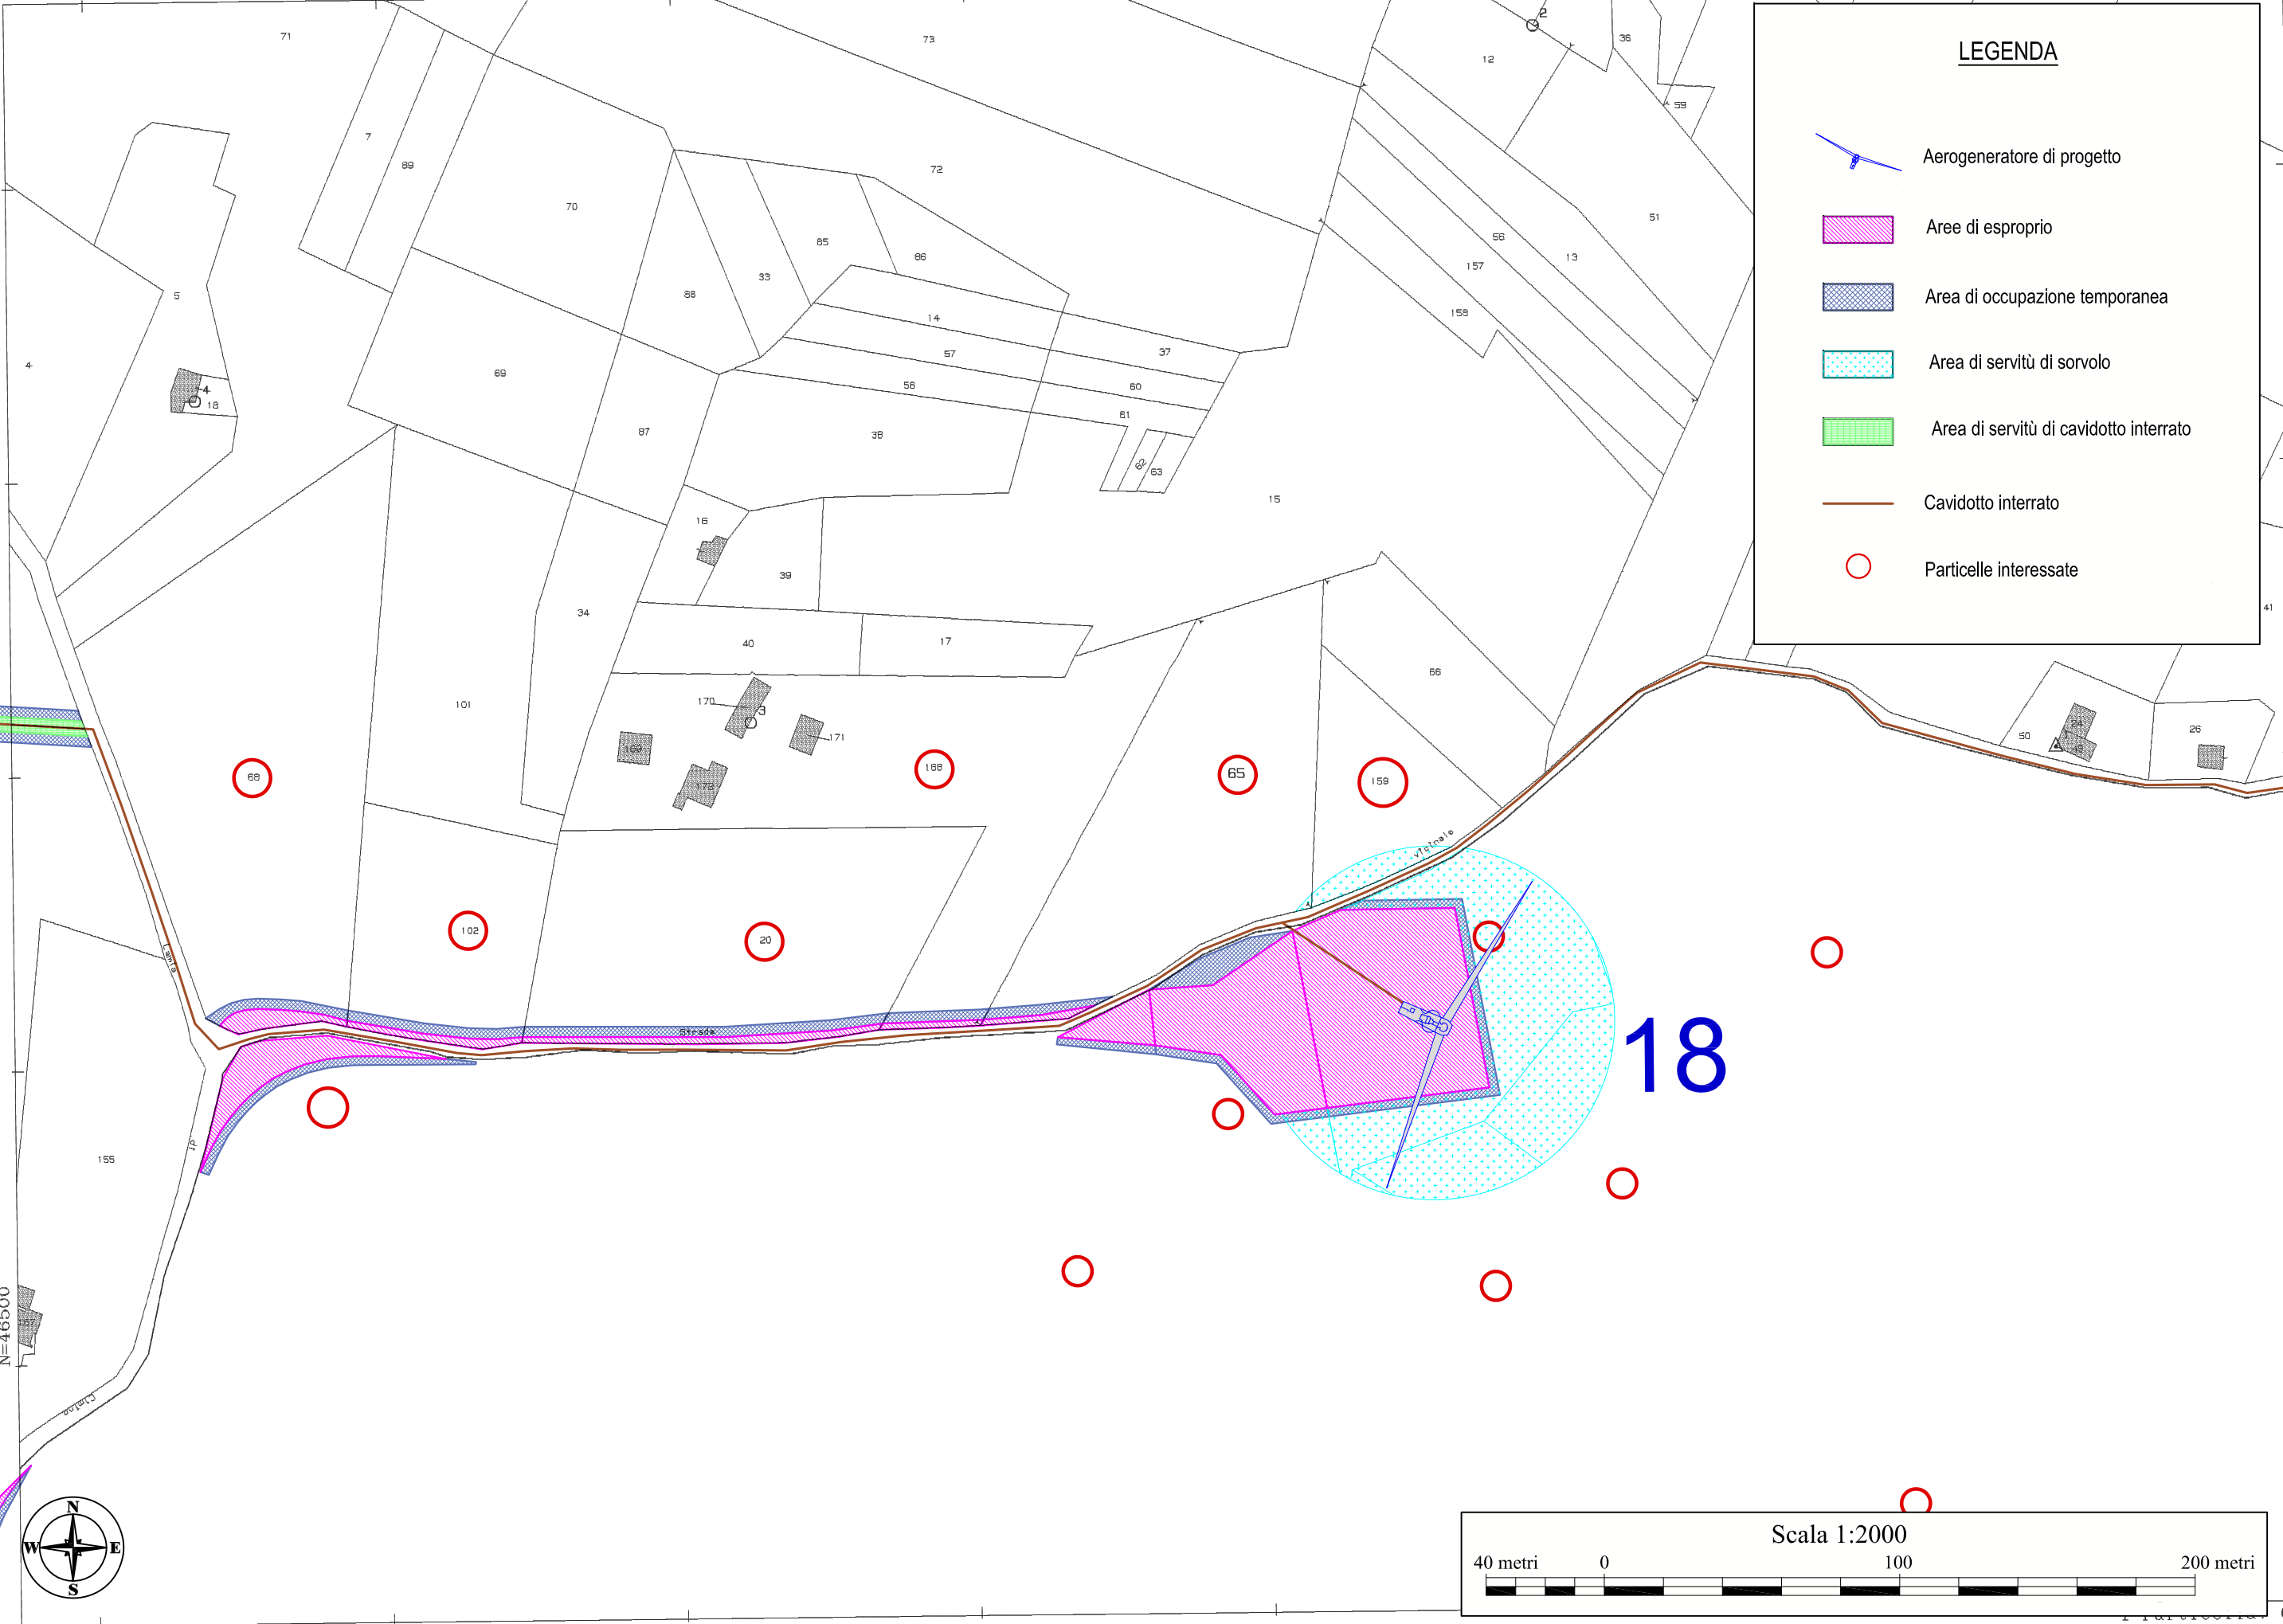


25-Mar-2014 15:58
Prot. n. 1232809/2014

Scala originale: 1:2000
Dimensione cornice: 776.000 x 552.000 metri

Comune: CASALBORE
Foglio: 4



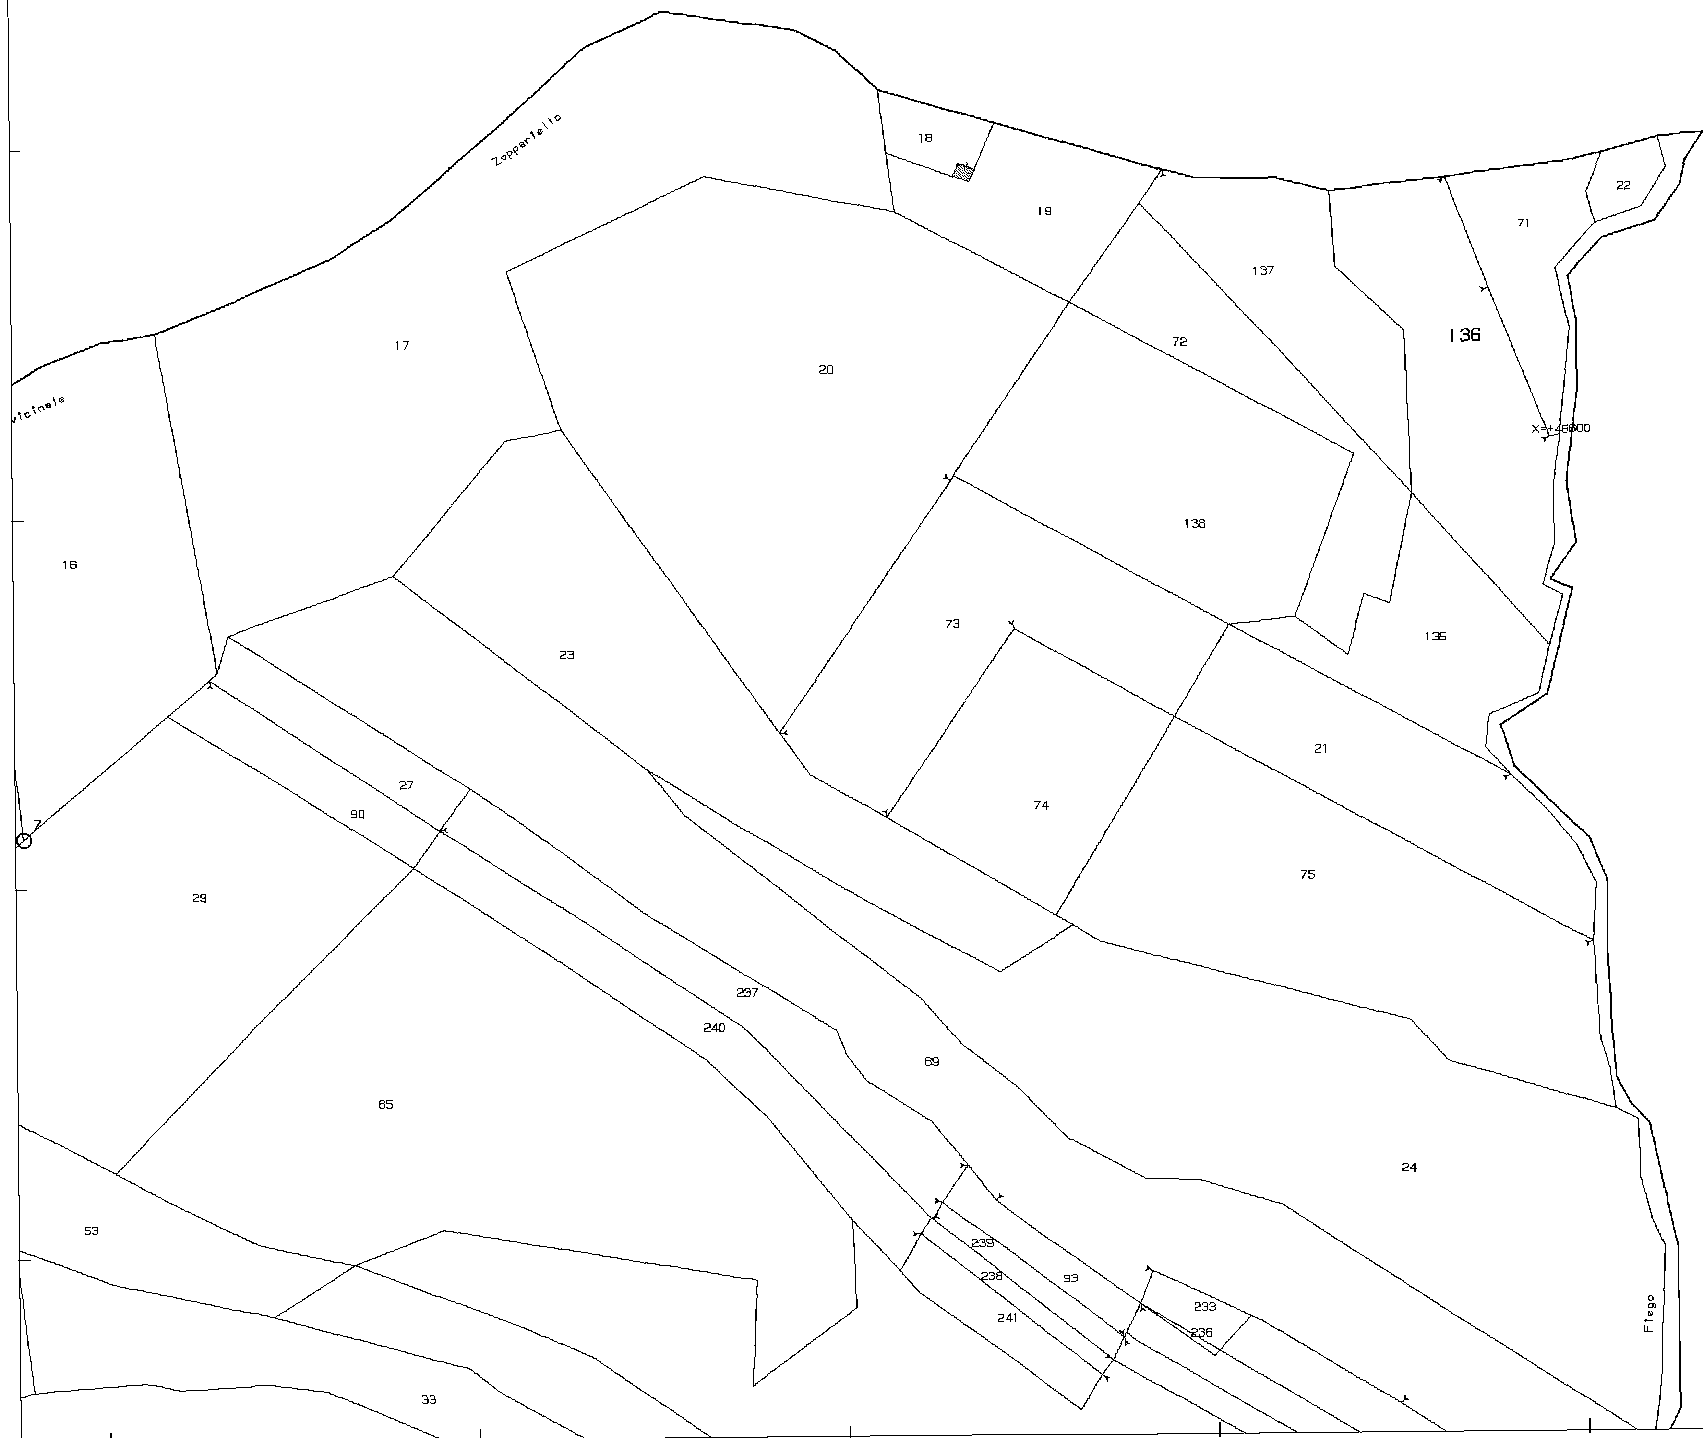


E=6400

fonte: <http://burc.regione.campania.it>

1 Particella: 136


Comune: CASALBORE
Foglio: 7
Scala originale: 1:2000
Dimensione cornice: 776.000 x 552.000 metri
26-Mar-2014 9:30
Prot. n. T33576/2014

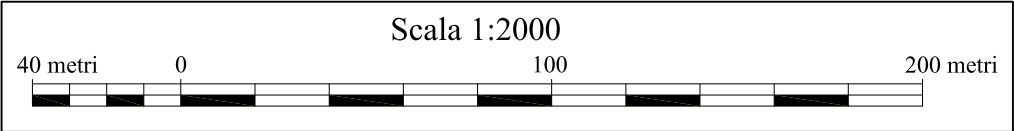

26-Mar-2014 9:30
Prot. n. T33576/2014

Scala originale: 1:2000
Dimensione cornice: 776.000 x 552.000 metri

Comune: CASALBORE
Foglio: 7

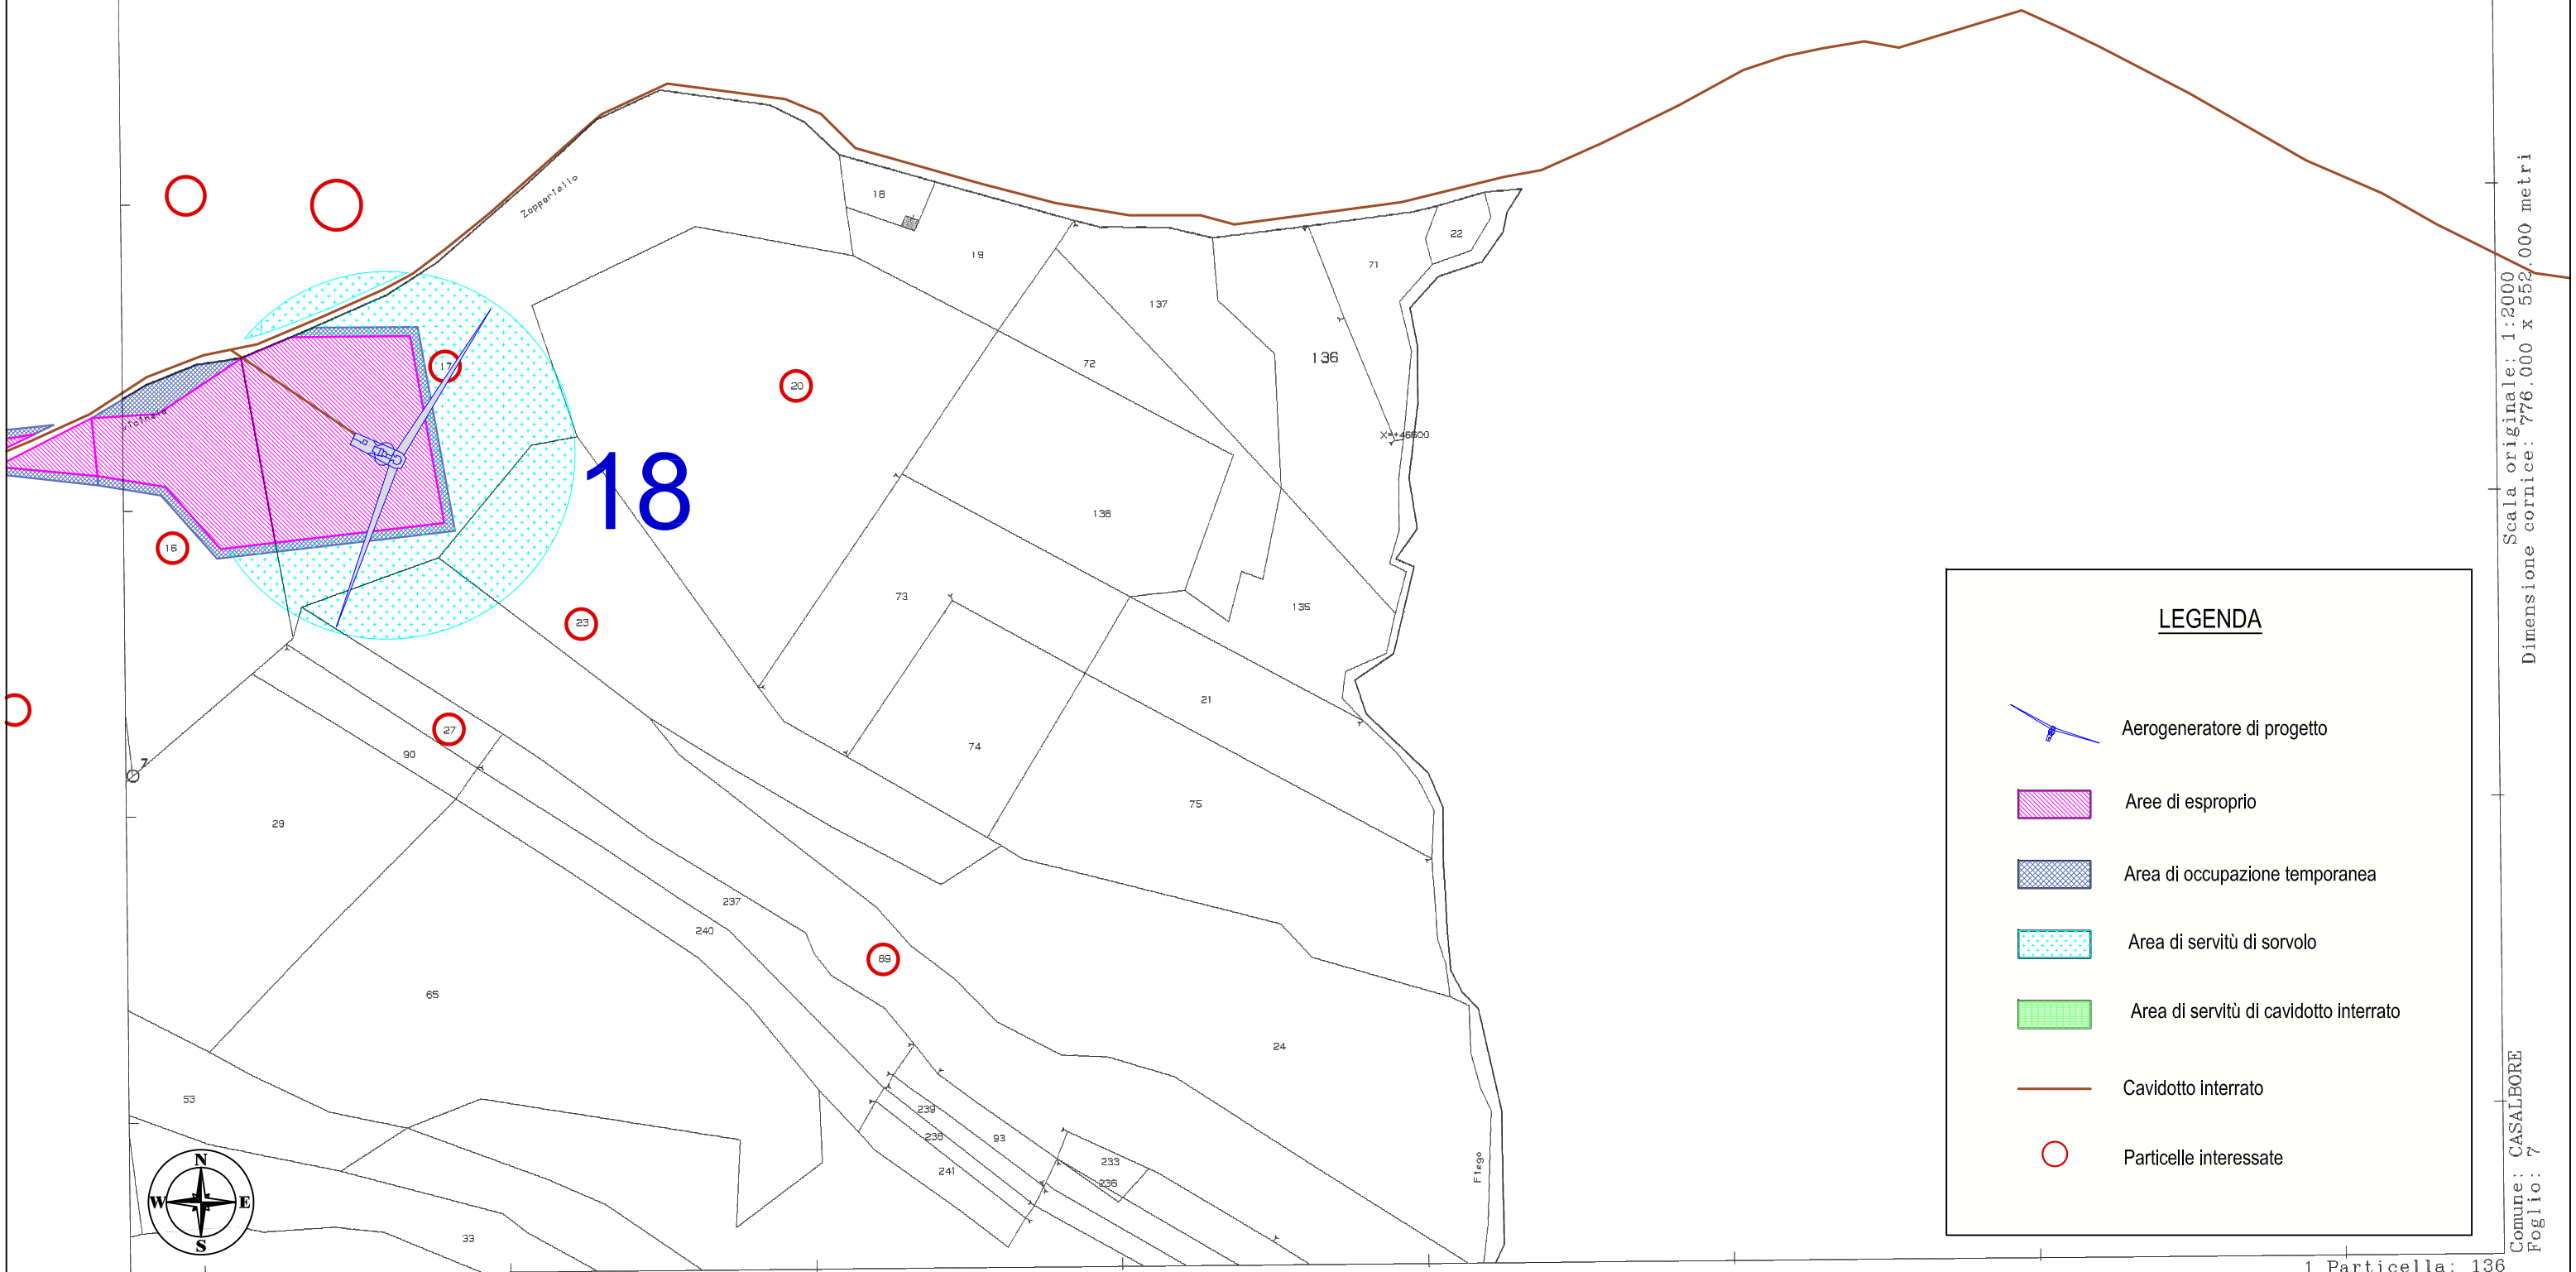

LEGENDA

- Aerogeneratore di progetto
- Aree di esproprio
- Area di occupazione temporanea
- Area di servitù di sorvolo
- Area di servitù di cavidotto interrato
- Cavidotto interrato
- Particelle interessate