



N=46600

E=6600

fonte: <http://burc.regione.campania.it>

Comune: CASALBORE
Foglio: 4

Scala originale: 1:2000
Dimensione cornice: 776.000 x 552.000 metri

25-Mar-2014 16:06
Prot. n. T236962/2014

1 Particella: 91



LEGENDA


-  Aerogeneratore di progetto
-  Aree di esproprio
-  Area di occupazione temporanea
-  Area di servitù di sorvolo
-  Area di servitù di cavidotto interrato
-  Cavidotto interrato
-  Particelle interessate

N=46600

18



E=6600

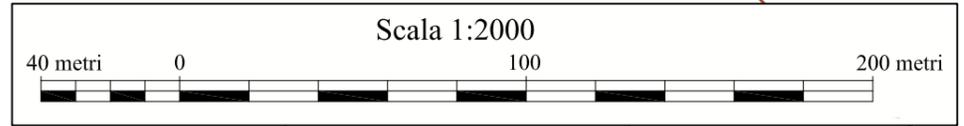

N=46500

E=6600




26-Mar-2014 9:35
Prot. n. T36640/2014

Scala originale: 1:2000
Dimensione cornice: 776.000 x 552.000 metri

Comune: CASALBORE
Foglio: 8

1 Particella: 3

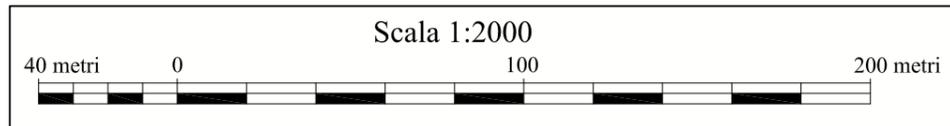

26-Mar-2014 9:35
 Prot. n. T36640/2014

LEGENDA

-  Aerogeneratore di progetto
-  Aree di esproprio
-  Area di occupazione temporanea
-  Area di servitù di sorvolo
-  Area di servitù di cavidotto interrato
-  Cavidotto interrato
-  Particelle interessate



Scala originale: 1:2000
 Dimensione cornice: 776.000 x 552.000 metri

Comune: CASALBORE
 Foglio: 8

N=46500

E=6600

N=46200

E=7100

fonte: <http://burc.regione.campania.it>

Comune: CASALBORE

Foglio: 8

Scala originale: 1:2000
Dimensione cornice: 778.000 x 552.000 metri



26-Mar-2014 9:35
Prot. n. T37052/2014

1 Particella: 21



LEGENDA

-  Aerogeneratore di progetto
-  Aree di esproprio
-  Area di occupazione temporanea
-  Area di servitù di sorvolo
-  Area di servitù di cavidotto interrato
-  Cavidotto interrato
-  Particelle interessate

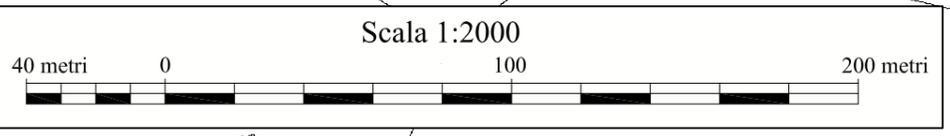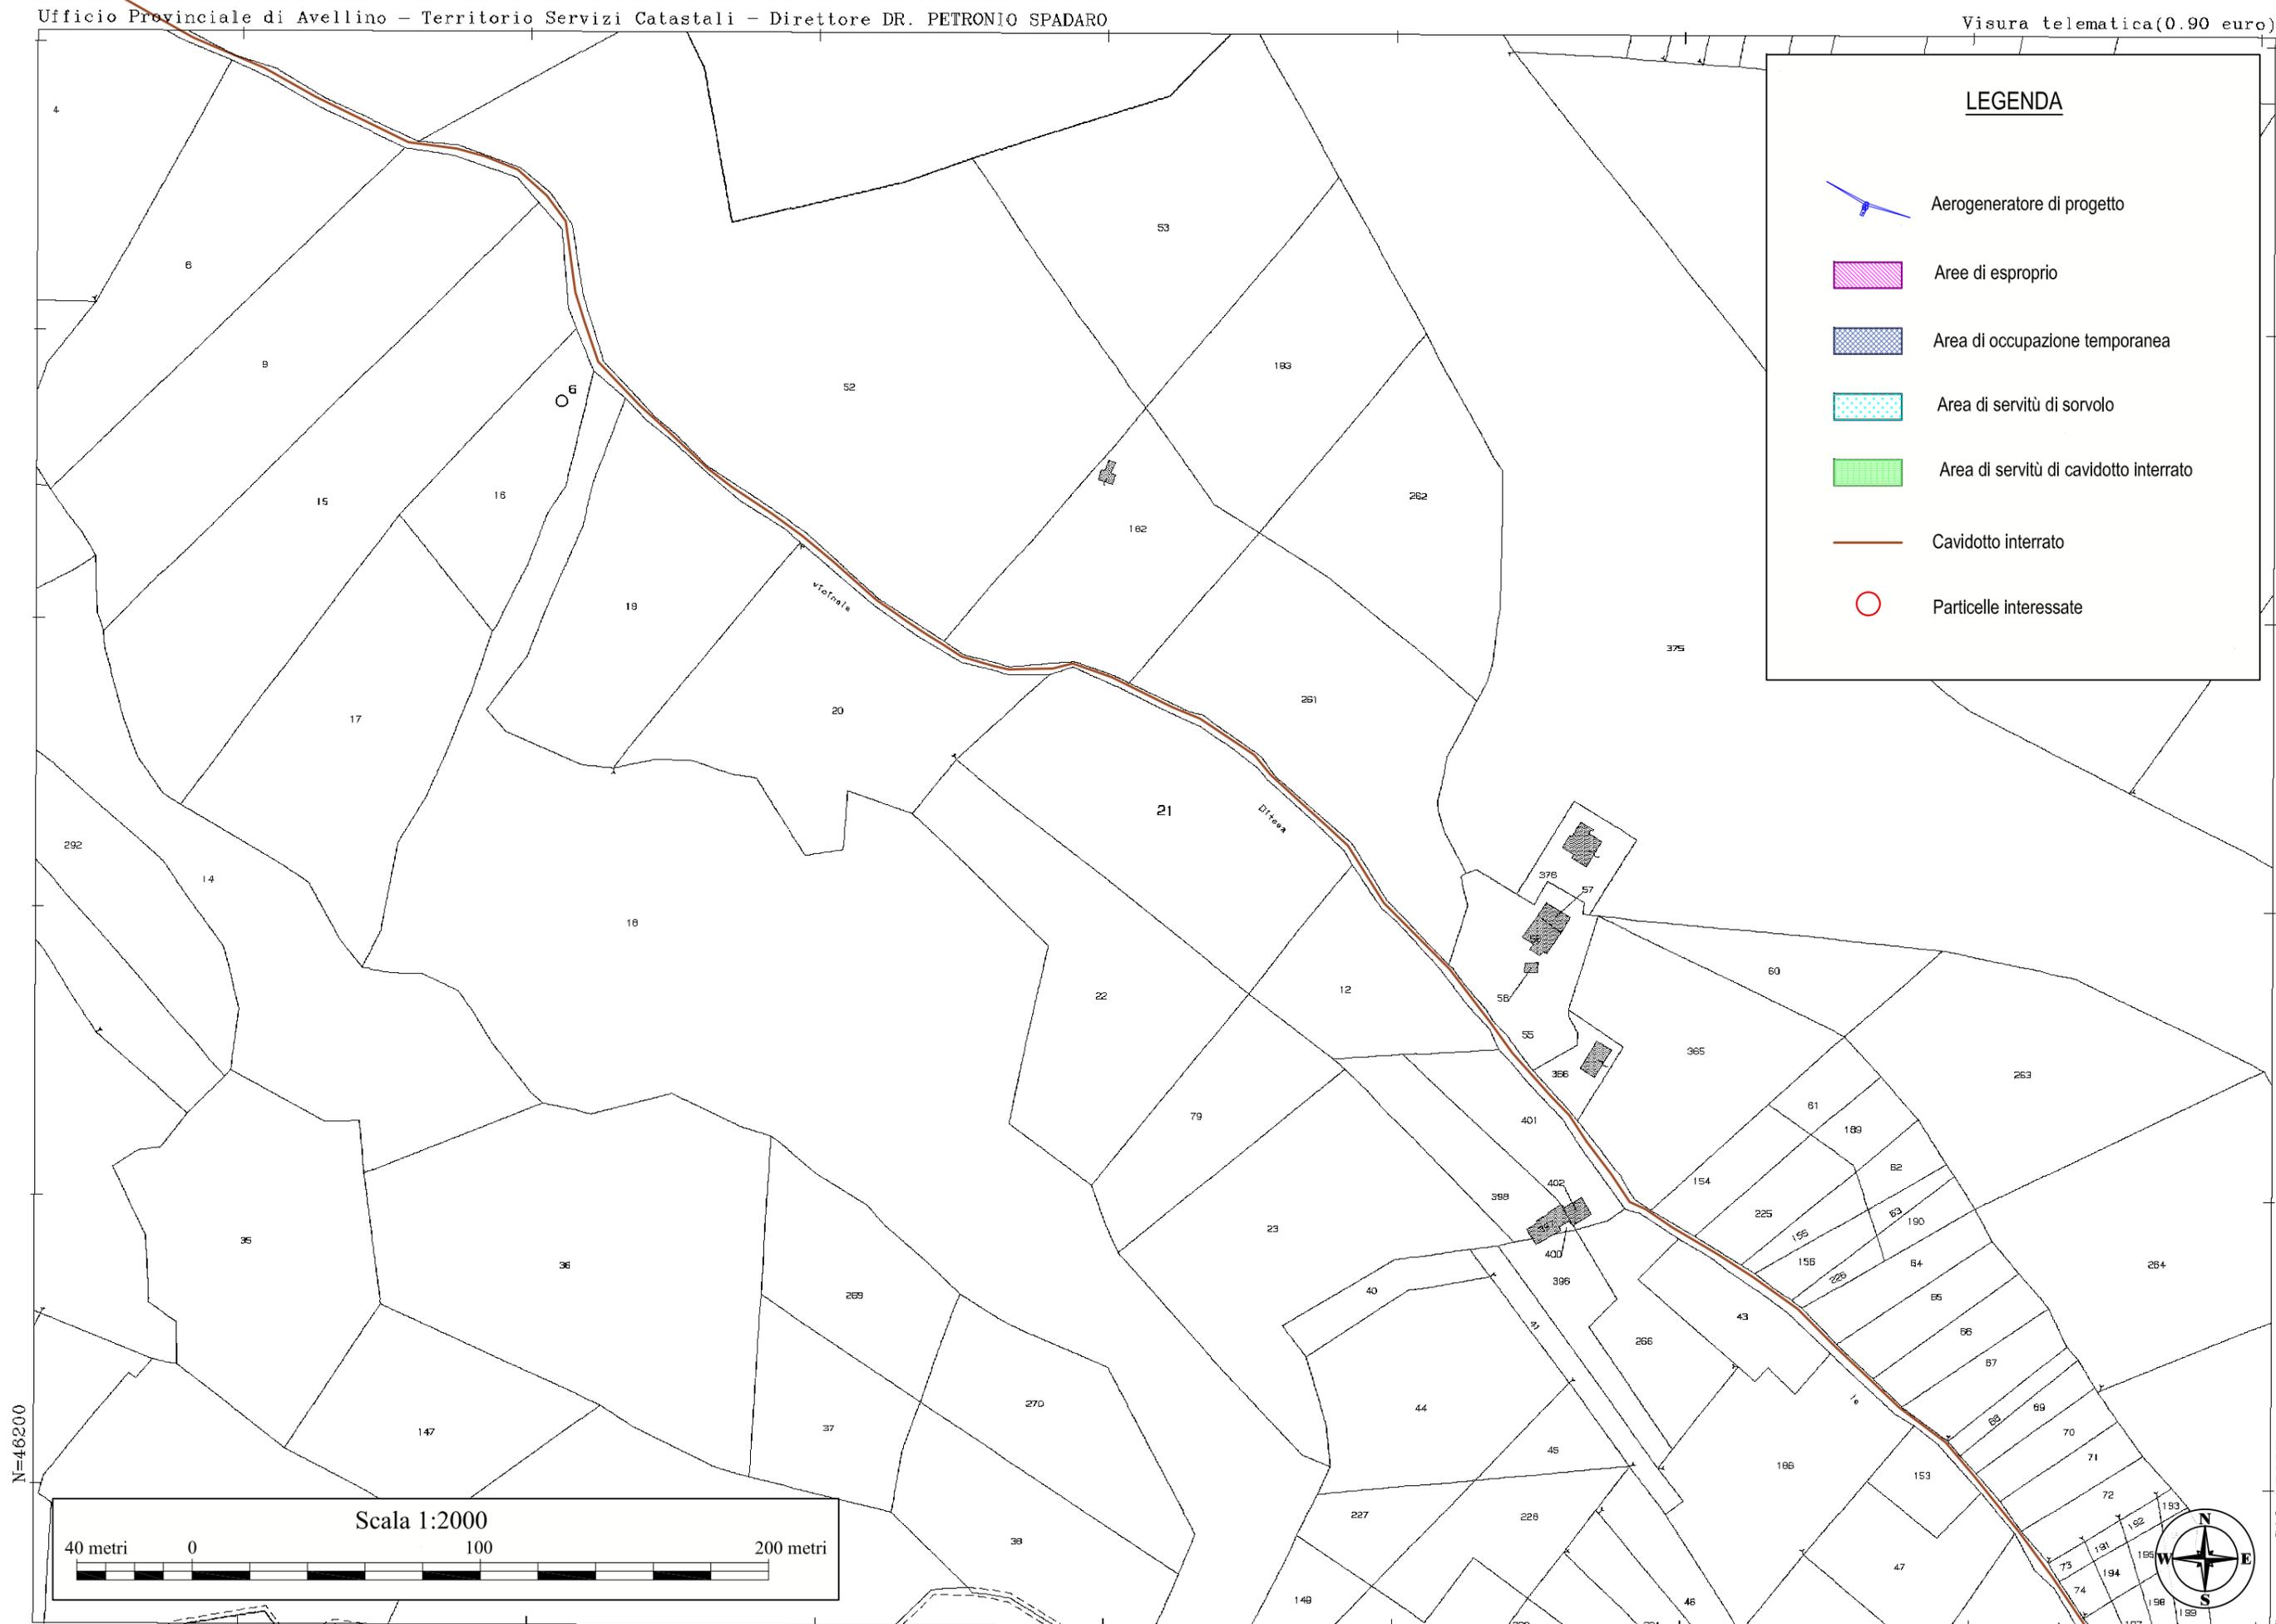

Scala originale: 1:2000
Dimensione cornice: 776.000 x 552.000 metri
Comune: CASALBORE
Foglio: 8
Particella: 21