


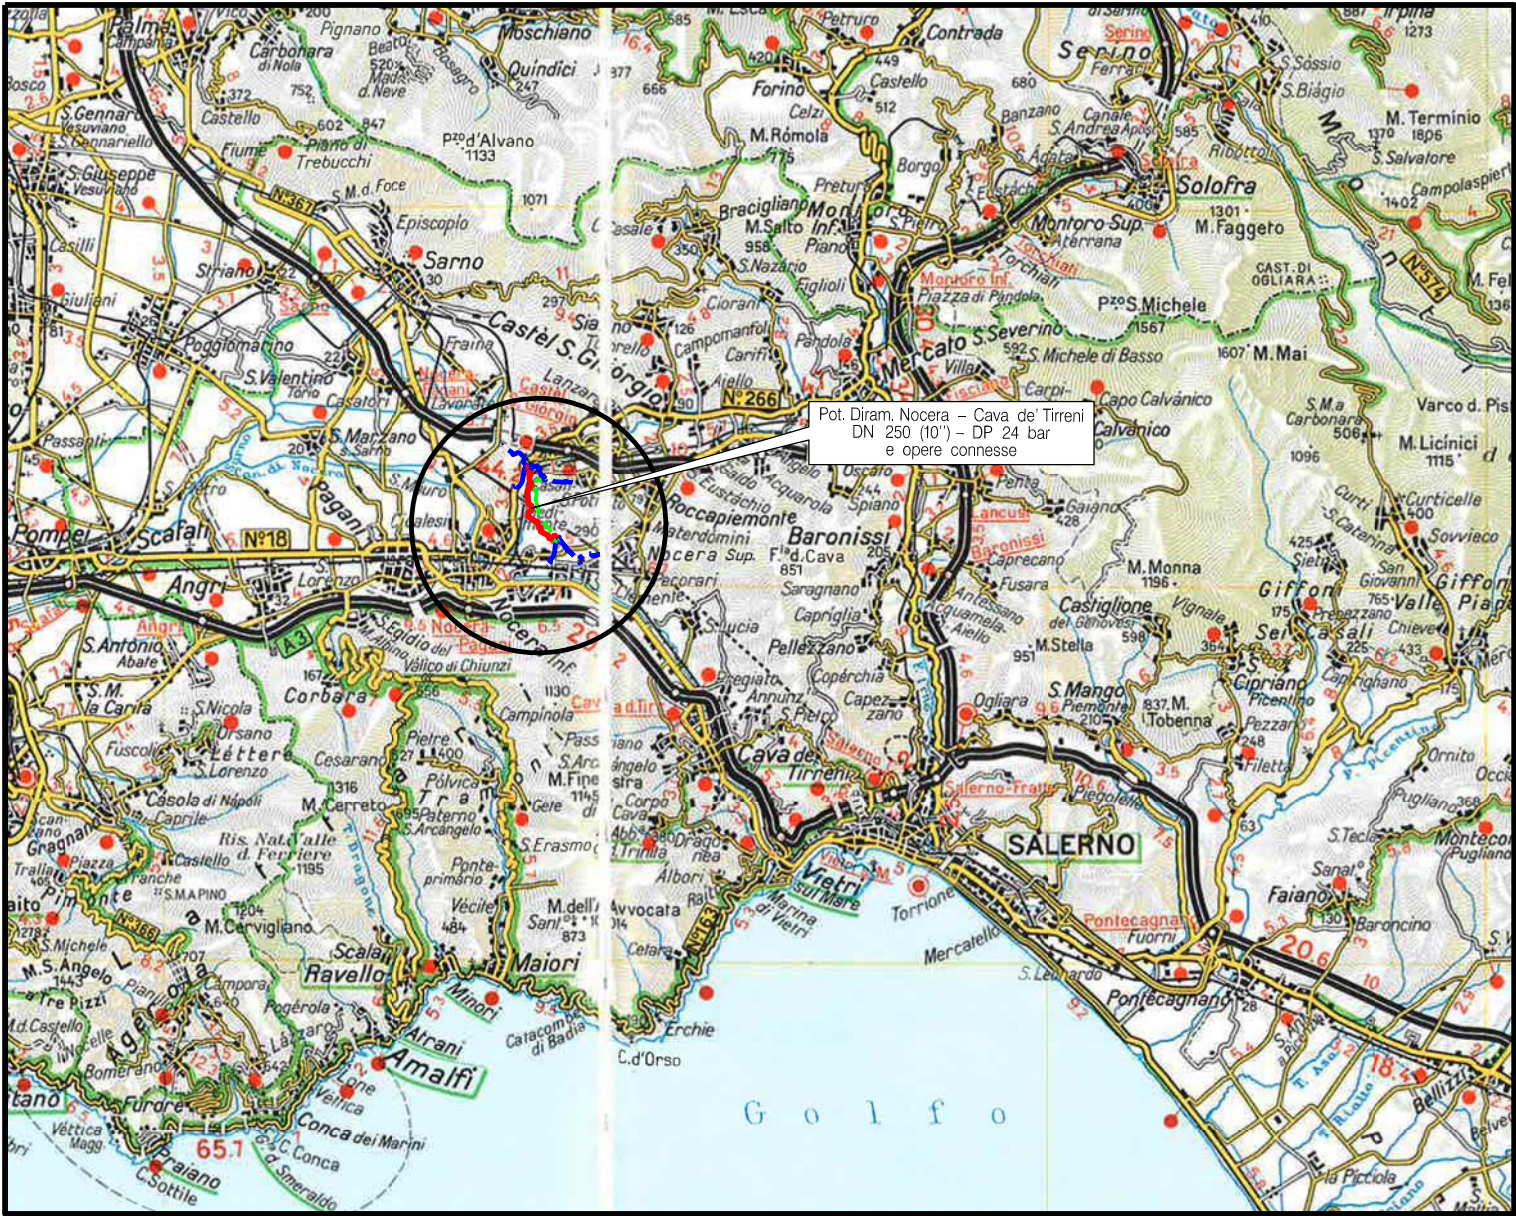


COROGRAFIA Scala 1:200.000

1	30/10/20	AGGIORNAMENTO IMPIANTI CON NORMATIVA H	MARIONNI	CARUBA	LUMINARI
0	11/05/20	EMISSIONE PER AUTORIZZAZIONE UNICA 327	MARIONNI	CARUBA	LUMINARI
INDICE	DATA	R E V I S I O N I		ELABORATO	VERIFICATO
Proprietario		Progettista		Dis. PG-VPE-001	
				Fg. 1 di 3	
Metanodotto:		Pot. Diram. Nocera - Cava de' Tirreni DN 250 (10'') - DP 24 bar e opere connesse		Comm. NR/15371	
				INDICE	
				Scala 1:10000	
		TRACCIATO DI PROGETTO CON VINCOLO PREORDINATO ALL'ESPROPRIO		Sostituisce il Sostituito dal	

Il presente disegno e' di proprieta' aziendale - La Societa' tutelera' i propri diritti a termine di legge.

Il presente disegno e' di proprieta' aziendale - La Societa' tutelera' i propri diritti a termine di legge.

Il presente disegno e' di proprieta' aziendale - La Societa' tutelera' i propri diritti a termine di legge.

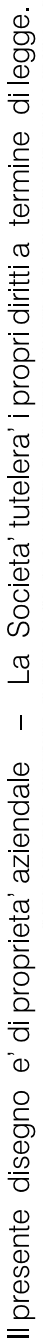

Il presente disegno e' di proprieta' aziendale - La Societa' tutelera' i propri diritti a termine di legge.

Il presente disegno e' di proprieta' aziendale - La Societa' tutelera' i propri diritti a termine di legge.

Il presente disegno è di proprietà aziendale - La Società tutela i propri diritti a termine di legge.

Metanodotto:

Pot. Diram. Nocera – Cava de' Tirreni
DN 250 (10'') – DP 24 bar
e opere connesse

TRACCIATO DI PROGETTO CON VINCOLO PREORDINATO ALL'ESPROPRIO

1	30/10/20	AGGIORNAMENTO IMPIANTI CON NORMATIVA H	MARIONNI	CARUBA	LUMINARI
0	11/05/20	EMISSIONE PER AUTORIZZAZIONE UNICA 327	MARIONNI	CARUBA	LUMINARI
INDICE	DATA	R E V I S I O N I	ELABORATO	VERIFICATO	APPROVATO
Proprietario		Progettista		Dis. PG-VPE-001	
				Comm. NR/15371	
					Scala 1:10000

LEGENDA

SIMBOLOGIA CARTOGRAFICA

- Metanodotto in progetto
- Metanodotti in esercizio
- Metanodotti da porre fuori esercizio e recuperare
- Alternativa di tracciato
- Aree impianti stacco-terminale in progetto
- Aree impianti stacco-terminale esistenti
- Piazzola di stoccaggio tubazioni
- Strada di accesso all'impianto
- Adeguamento strade esistenti
- Altre condotte di terzi
- Altri metanodotti in progetto
- Gallerie, Tunnel, Mini-Microtunnel, Raise Boring e T.O.C.
- Impianti di linea in progetto
- Impianti di linea su rete in esercizio
- Impianti di linea da porre fuori esercizio e recuperare
- Depositi temporanei
- Strade di accesso provvisorio
- Limite sovrapposizione fogli
- Integrazioni planimetriche di progetto
- Integrazioni planimetriche esistenti

SIMBOLOGIA MECCANICA

- Punto di intercettazione di linea (P.I.L.)
- Punto di intercettazione di derivazione importante (P.I.D.I.)
- Punto di intercettazione di derivazione semplice con stacco da P.I.L. (P.I.D.S.)
- Punto di intercettazione e derivazione semplice con stacco da Linea (P.I.D.S.)
- Punto di intercettazione con discaggio di allacciamento (P.I.D.A.)
- Punto predisposto per il discaggio di allacciamento (P.P.D.A.)
- Punto di sezionamento elettrico terminale (P.S.E.T.)
- Stazione predisposta per lancio e ricevimento PIG
- Impianto di riduzione/regolazione della pressione

SIMBOLOGIA TEMATICA

- Fascia di vincolo preordinato all'esproprio (v.p.e.) coincidente con la fascia di servitu' DN 250 (10')
- Strade di accesso definitive
- Manufatti

Progressiva chilometrica	CHILOMETRO N.	
Comuni	COMUNE	
Province	PROVINCIA	
Impianti	TIPO - N. - PROGR. km	TIPO - N. - ESISTENTE
Attraversamenti	TIPOLOGIA ATTRAVERSATA (SS n. **, ferrovia, ecc.)	
AREE SOGGETTE A V.P.E.		
	Aree soggette a V.P.E.	
	Strade di accesso definitive	
	Manufatti	