


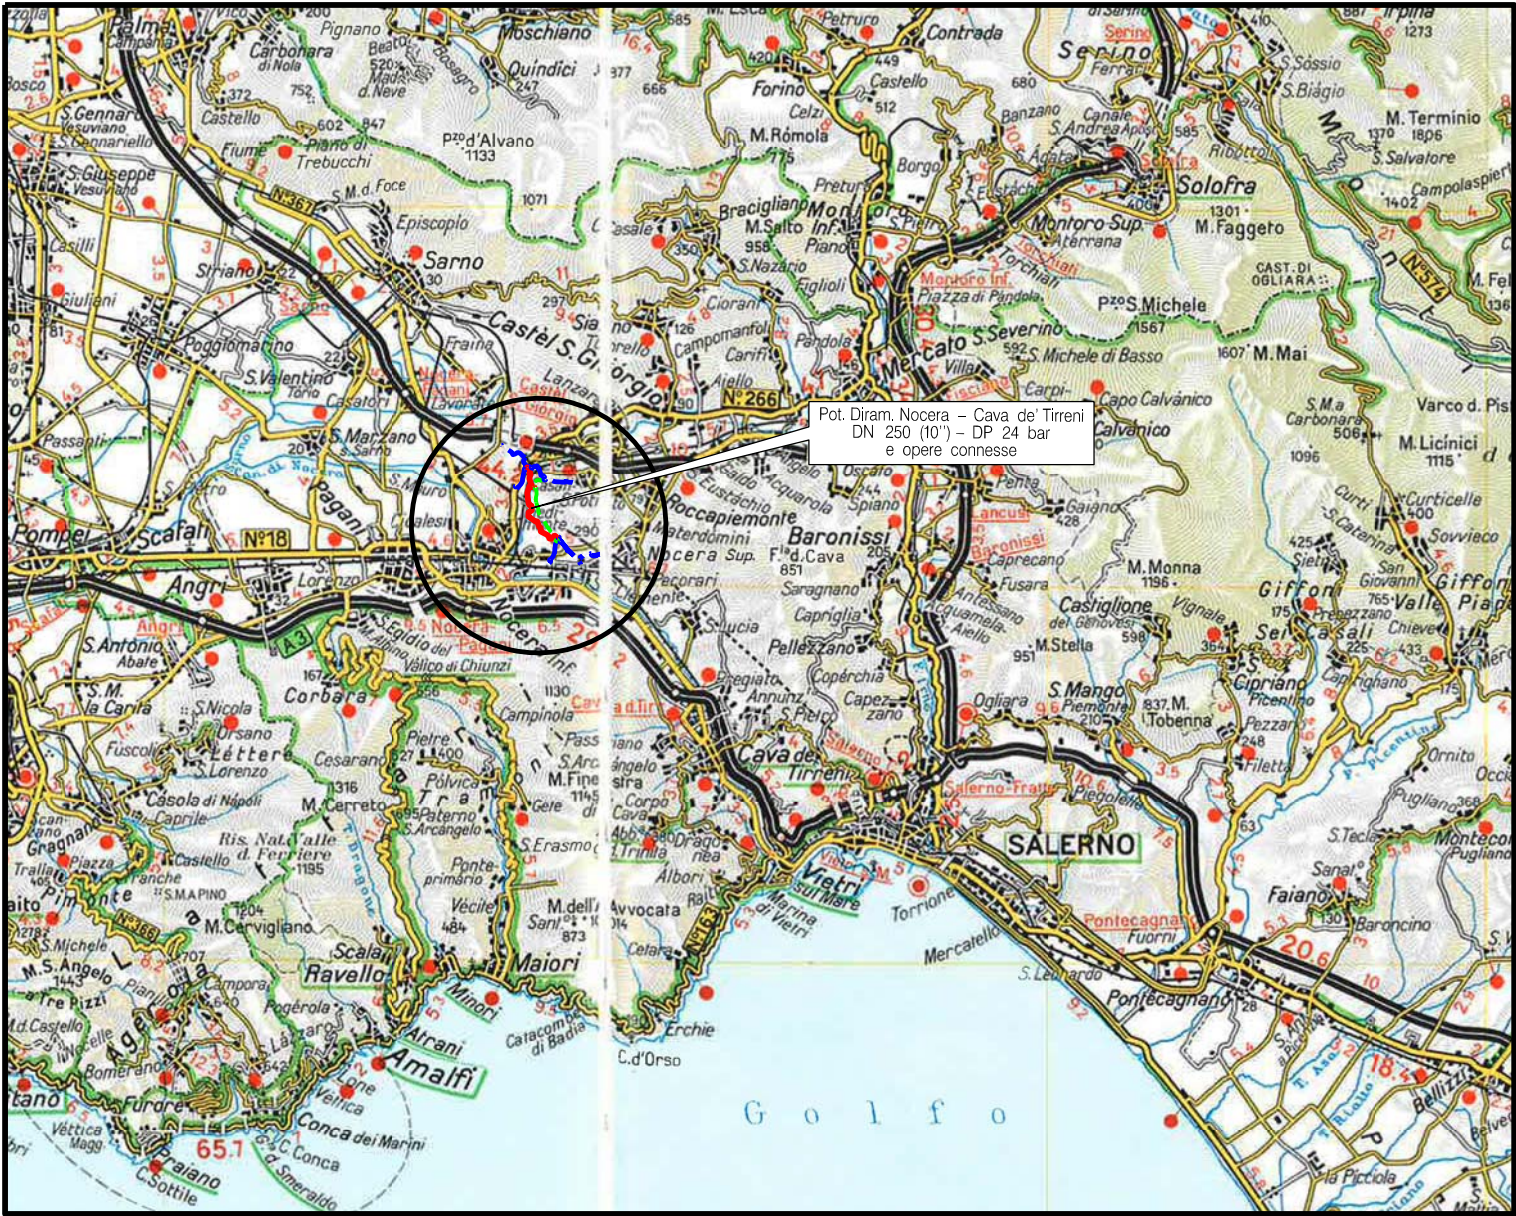



COROGRAFIA Scala 1:200.000

1	30/10/20	AGGIORNAMENTO IMPIANTI CON NORMATIVA H	MARIONNI	CARUBA	LUMINARI
0	11/05/20	EMISSIONE PER AUTORIZZAZIONE UNICA 327	MARIONNI	CARUBA	LUMINARI
INDICE	DATA	R E V I S I O N I		ELABORATO	VERIFICATO
Proprietario		Progettista		Dis. PG-AOL-001	
				Fg. 1 di 3	
Metanodotto:		Pot. Diram. Nocera - Cava de' Tirreni DN 250 (10'') - DP 24 bar e opere connesse		Comm. NR/15371	
				INDICE	
				Scala 1:10000	
		TRACCIATO DI PROGETTO CON AREE DI OCCUPAZIONE LAVORI		Sostituisce il Sostituito dal	

Metanodotto: Pot. Diram. Nocera – Cava de' Tirreni
DN 250 (10'') – DP 24 bar
e opere connesse

1	30/10/20	AGGIORNAMENTO IMPIANTI CON NORMATIVA H	MARIONNI	CARUBA	LUMINARI	Foglio 2 di 3 Scala 1:10000
0	11/05/20	EMISSIONE PER AUTORIZZAZIONE UNICA 327	MARIONNI	CARUBA	LUMINARI	
INDICE	DATA	R E V I S I O N I	ELABORATO	VERIFICATO	APPROVATO	
Proprietario		Progettista		Dis. PG-AOL-001		Comm.NR/15371
						

TRACCIATO DI PROGETTO CON AREE DI OCCUPAZIONE LAVORI

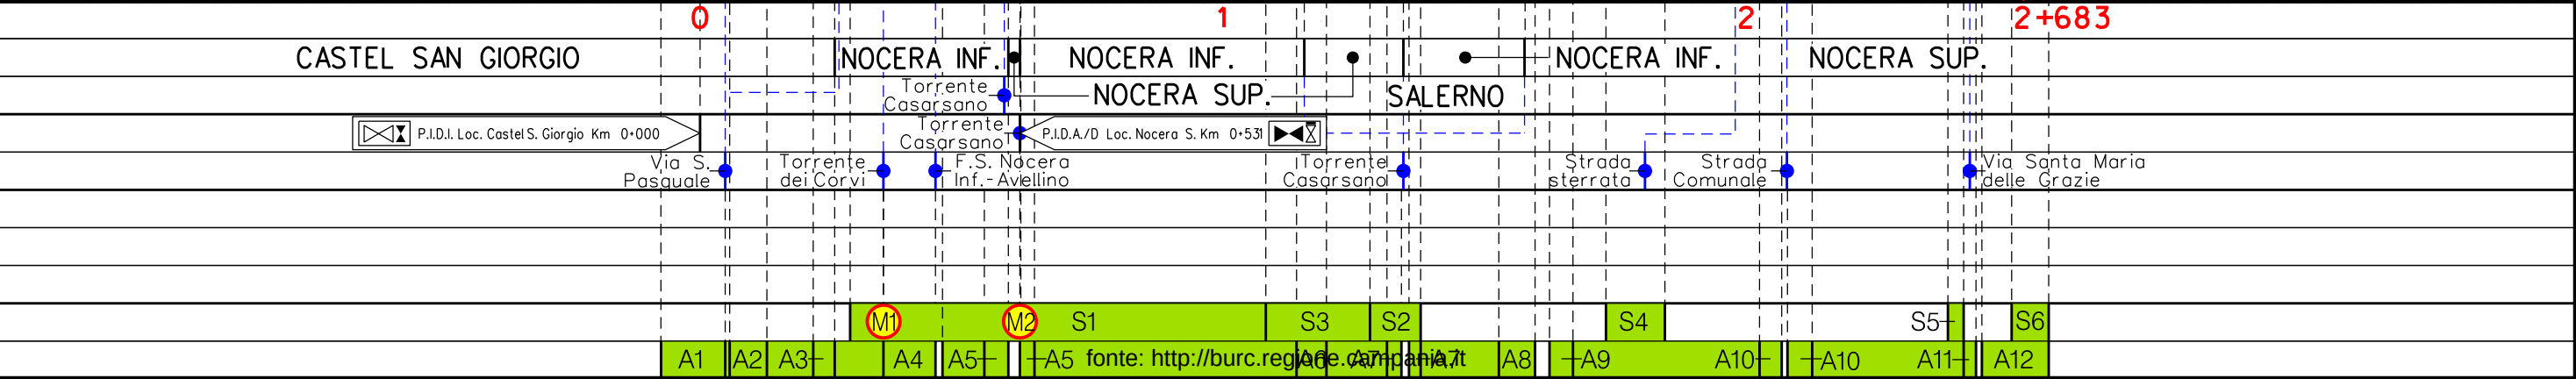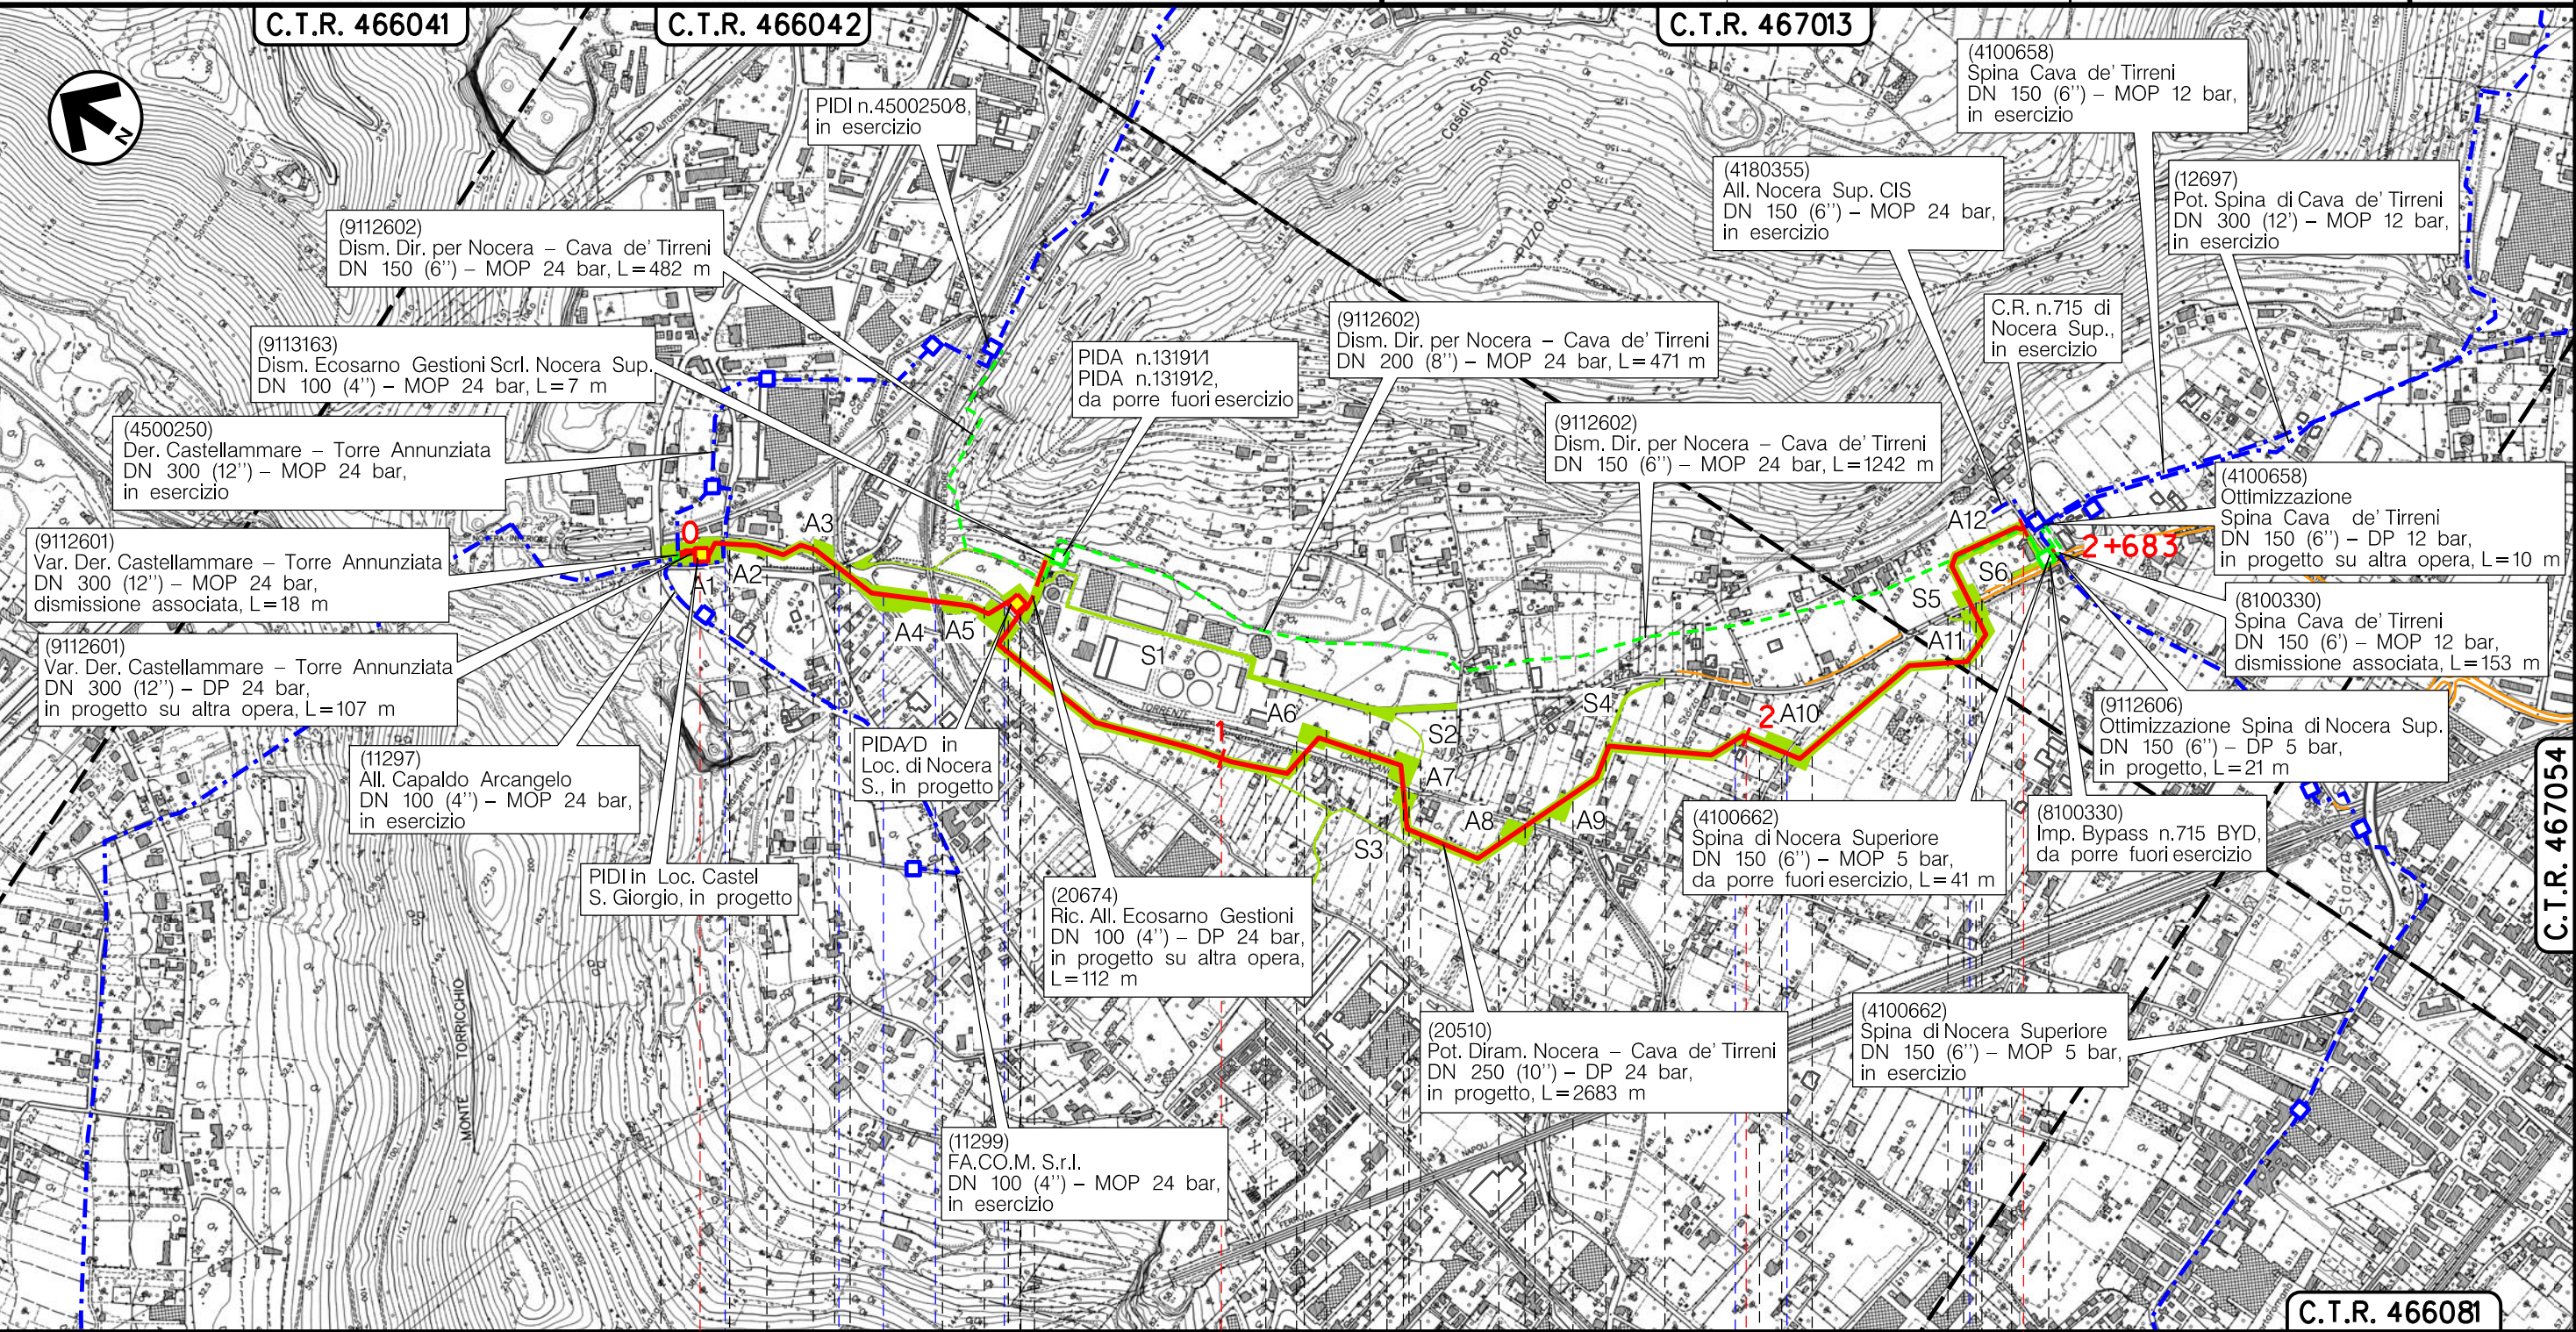


Il presente disegno è di proprietà aziendale - La Società tutela i propri diritti a termine di legge.

fonte: <http://burc.regione.campania.it>

1	30/10/20	AGGIORNAMENTO IMPIANTI CON NORMATIVA H	MARIONNI	CARUBA	LUMINARI	Foglio 3 di 3
0	11/05/20	EMISSIONE PER AUTORIZZAZIONE UNICA 327	MARIONNI	CARUBA	LUMINARI	
INDICE	DATA	R E V I S I O N I	ELABORATO	VERIFICATO	APPROVATO	
Proprietario		Progettista		Dis. PG-AOL-001		Scala 1:10000
				Comm. NR/15371		

LEGENDA

SIMBOLOGIA CARTOGRAFICA

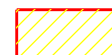	Metanodotto in progetto		Altre condotte di terzi
	Metanodotti in esercizio		Altri metanodotti in progetto
	Metanodotti da porre fuori esercizio e recuperare		Gallerie, Tunnel, Mini-Microtunnel, Raise Boring e T.O.C.
	Alternativa di tracciato		Impianti di linea in progetto
	Aree impianti stacco-terminale in progetto		Impianti di linea su rete in esercizio
	Aree impianti stacco-terminale esistenti		Impianti di linea da porre fuori esercizio e recuperare
	Piazzola di stoccaggio tubazioni		Depositi temporanei
	Strada di accesso all'impianto		Strade di accesso provvisorio
	Adeguamento strade esistenti		Limite sovrapposizione fogli
			Integrazioni planimetriche di progetto
			Integrazioni planimetriche esistenti

SIMBOLOGIA MECCANICA

	Punto di intercettazione di linea (P.I.L.)
	Punto di intercettazione di derivazione importante (P.I.D.I.)
	Punto di intercettazione di derivazione semplice con stacco da P.I.L. (P.I.D.S.)
	Punto di intercettazione e derivazione semplice con stacco da Linea (P.I.D.S.)
	Punto di intercettazione con discaggio di allacciamento (P.I.D.A.)
	Punto predisposto per il discaggio di allacciamento (P.P.D.A.)
	Punto di sezionamento elettrico terminale (P.S.E.T.)
	Stazione predisposta per lancio e ricevimento PIG
	Impianto di riduzione/regolazione della pressione

SIMBOLOGIA TEMATICA

-  Aree di occupazione lavori
-  Allargamenti in corrispondenza di fiumi, infrastrutture esistenti
-  Strade di accesso alle aree di lavoro
-  Manufatti

Progressiva chilometrica	CHILOMETRO	N.
Comuni	COMUNE	
Province	PROVINCIA	
Impianti		TIPO · N. · PROGR. km TIPO · N. · ESISTENTE
Attraversamenti		TIPOLOGIA ATTRAVERSATA (SS n. **, ferrovia, ecc.)
AREE DI OCCUPAZIONE LAVORI		
		Strade-Piste-Piazzole-Manufatti
		Allargamenti e Aree di occupazione temporanea